

**UCHWAŁA NR 1933/2016**  
**ZARZĄDU WOJEWÓDZTWA WIELKOPOLSKIEGO**  
**z dnia 28 kwietnia 2016 r.**

**w sprawie: wyrażenia zgody na budowę przyłącza telekomunikacyjnego  
na nieruchomości w Koninie, przy ul. Szpitalnej 45**

Na podstawie art. 41 ust. 1 ustawy z dnia 5 czerwca 1998 r. o samorządzie województwa (Dz. U. z 2016 r., poz. 486) Zarząd Województwa Wielkopolskiego uchwała, co następuje:

**§ 1.**

1. Wyraża się zgodę na wybudowanie przez firmę NETIA S.A. z siedzibą w Warszawie, przy ul. Poleczki 13 przyłącza telekomunikacyjnego - światłowodowego w istniejącej kanalizacji teletechnicznej i w budynku D użytkowanym przez Wojewódzki Szpital Zespolony w Koninie, na potrzeby firmy LUX MED. Sp. z o.o. z siedzibą w Warszawie, przy ul. Postępu 21 C, na nieruchomości położonej w Koninie, przy ul. Szpitalnej 45, oznaczonej w ewidencji gruntów i budynków jako: obręb Pawłówek, ark. mapy 6 i 7, na działkach: nr 293/24 o pow. 3,8941 ha, nr 298/3 o pow. 1,0447 ha, nr 299/1 o pow. 0,3616 ha, nr 327/3 o pow. 0,4075 ha, zapisanej w księdze wieczystej nr KN1N/00024297/6, stanowiącej własność Województwa Wielkopolskiego.
2. Planowany przebieg przyłącza telekomunikacyjnego przedstawiają projekty budowlane stanowiące załączniki nr 1 i nr 2 do uchwały.
3. Wykonanie przyłącza nastąpi na koszt inwestora, tj. firmy LUX MED. Sp. z o.o.
4. Inwestor zobowiązany jest, po wykonaniu przyłącza do przywrócenia nawierzchni terenu inwestycji do stanu pierwotnego.

**§ 2.**

Wykonanie uchwały powierza się Dyrektorowi Departamentu Gospodarki Mieniem Urzędu Marszałkowskiego Województwa Wielkopolskiego w Poznaniu i Dyrektorowi Wojewódzkiego Szpitala Zespolonego w Koninie.

**§ 3.**

Uchwała wchodzi w życie z dniem podjęcia.

*z up. Marszałka Województwa*  
*Wojciech Jankowiak*  
*Wicemarszałek*

**UZASADNIENIE**  
**DO UCHWAŁY NR 1933/2016**  
**ZARZĄDU WOJEWÓDZTWA WIELKOPOLSKIEGO**  
**z dnia 28 kwietnia 2016 r.**

Nieruchomość szczegółowo opisana w § 1 ust. 1 uchwały stanowi własność Województwa Wielkopolskiego i znajduje się w nieodpłatnym użytkowaniu Wojewódzkiego Szpitala Zespołonego w Koninie.

WSZ w Koninie wystąpił z wnioskiem o wyrażenie zgody na budowę przyłącza telekomunikacyjnego przez firmę NETIA S.A. z siedzibą w Warszawie, przy ul. Poleczki 13, działającą na potrzeby firmy LUX MED. Sp. z o.o. z siedzibą w Warszawie, przy ul. Postępu 21 C.

Inwestycja będzie polegała na wybudowaniu przyłącza telekomunikacyjnego kablem światłowodowym o długości 135 m od istniejącej studni kablowej na działce nr 298/3 do pomieszczenia serwerowni firmy LUX MED. Sp. z o.o. znajdującej się w piwnicy budynku D. Powyższa firma świadczy usługi medyczne z zakresu badań rezonansem magnetycznym w wynajmowanych od Szpitala pomieszczeniach piwnicznych, na podstawie umowy obowiązującej do dnia 11 października 2019 r.

Szczegółowy przebieg przyłącza do budynku D przedstawiają projekty budowlane stanowiące załączniki do uchwały.


Wykonanie przyłącza nastąpi na koszt firmy LUX MED. Sp. z o.o., a po zakończeniu prac budowlanych teren inwestycji zostanie doprowadzony przez inwestora do stanu pierwotnego.

Przeprowadzenie przedmiotowej inwestycji wymaga zgody właściciela nieruchomości, reprezentowanego zgodnie z art. 41 ust. 1 ustawy z dnia 5 czerwca 1998 r. o samorządzie województwa przez Zarząd Województwa Wielkopolskiego.

Mając powyższe na uwadze podjęcie niniejszej uchwały należy uznać za zasadne.


*Krzysztof Grabowski*  
*Wicemarszałek*

**ZAŁĄCZNIK NR 1  
DO UCHWAŁY NR 1933/2016  
ZARZĄDU WOJEWÓDZTWA WIELKOPOLSKIEGO  
z dnia 28 kwietnia 2016 r.**

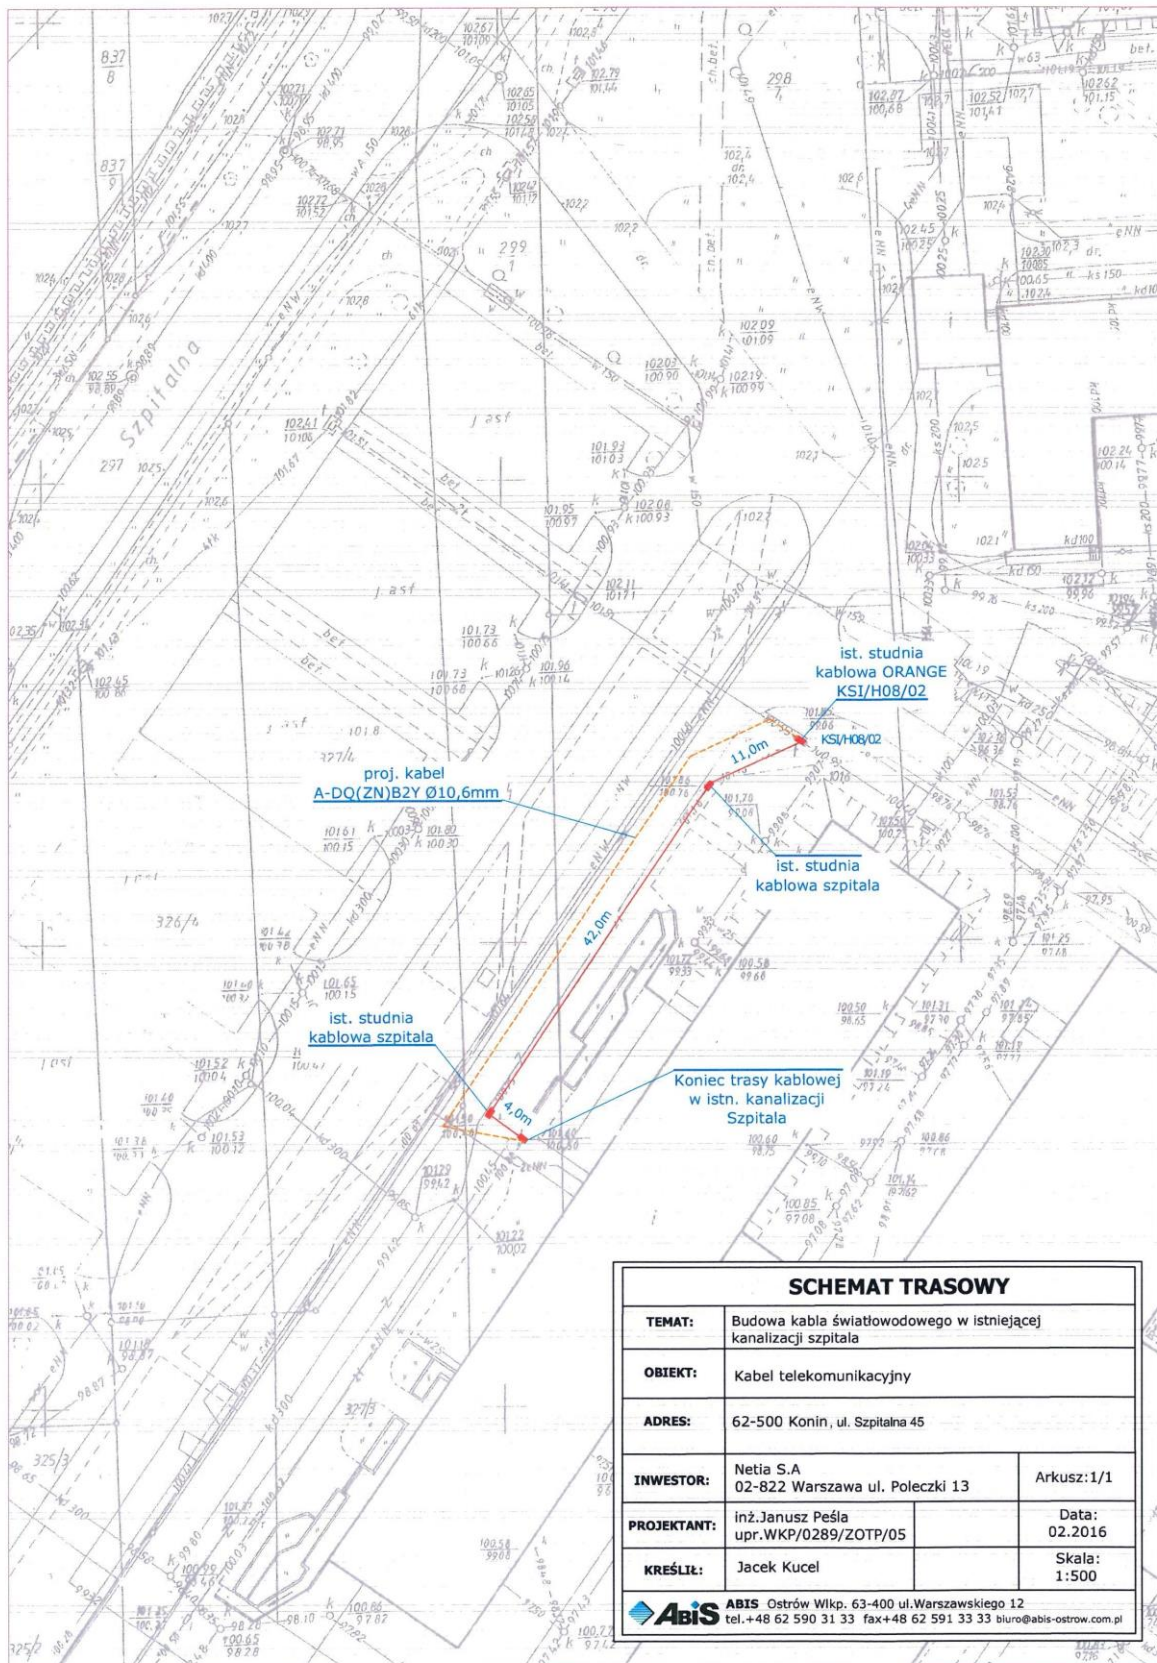

<b>SCHEMAT TRASOWY</b>		
<b>TEMAT:</b>	Budowa kabla światłowodowego w istniejącej kanalizacji szpitala	
<b>OBIEKT:</b>	Kabel telekomunikacyjny	
<b>ADRES:</b>	62-500 Konin, ul. Szpitalna 45	
<b>INWESTOR:</b>	Netia S.A 02-822 Warszawa ul. Poleczki 13	Arkusz: 1/1
<b>PROJEKTANT:</b>	inż. Janusz Peśla upr. WKP/0289/ZOTP/05	Data: 02.2016
<b>KREŚLIŁ:</b>	Jacek Kucel	Skala: 1:500
<b>ABIS</b> Ostrów Wlkp. 63-400 ul. Warszawskiego 12 tel. +48 62 590 31 33 fax +48 62 591 33 33 biuro@abis-ostrow.com.pl		

**ZALĄCZNIK NR 2  
DO UCHWAŁY NR 1933/2016  
ZARZĄDU WOJEWÓDZTWA WIELKOPOLSKIEGO  
z dnia 28 kwietnia 2016 r.**

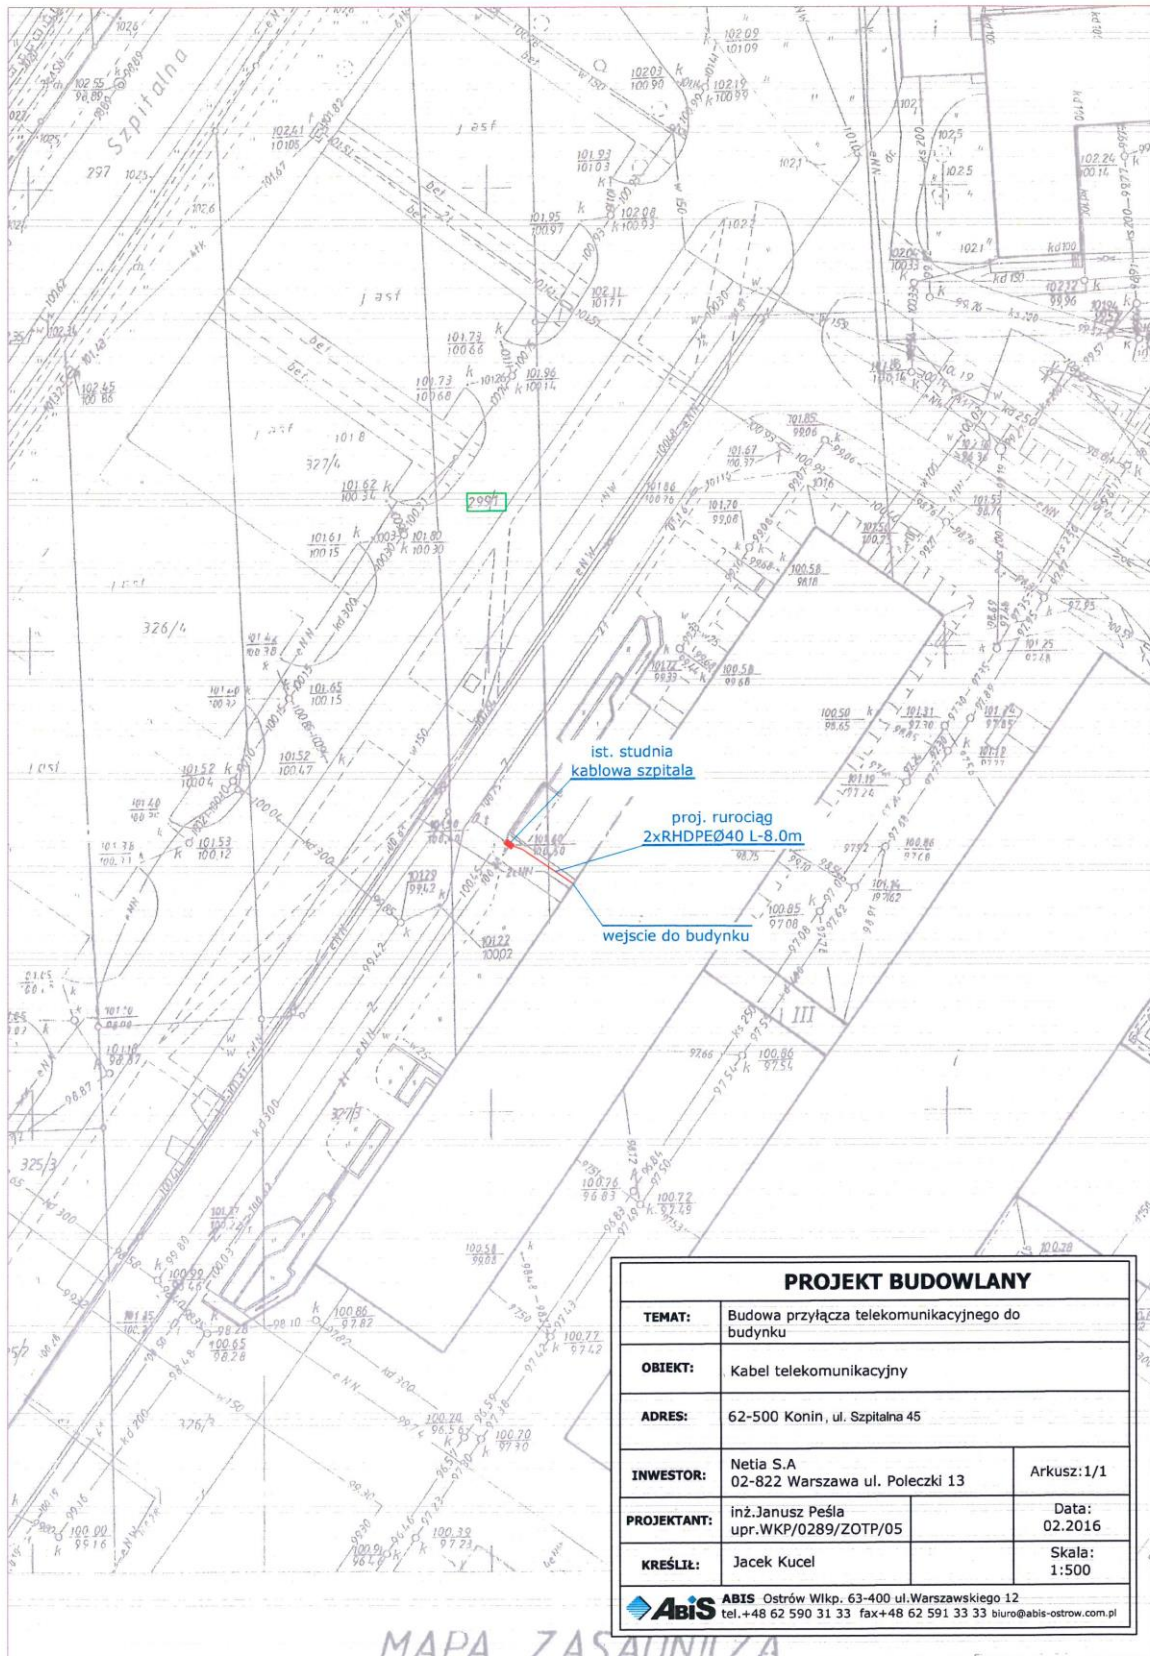

<b>PROJEKT BUDOWLANY</b>		
<b>TEMAT:</b>	Budowa przyłącza telekomunikacyjnego do budynku	
<b>OBIEKT:</b>	Kabel telekomunikacyjny	
<b>ADRES:</b>	62-500 Konin, ul. Szpitalna 45	
<b>INWESTOR:</b>	Netia S.A 02-822 Warszawa ul. Poleczki 13	Arkusz:1/1
<b>PROJEKTANT:</b>	inż. Janusz Peśla upr. WKP/0289/ZOTP/05	Data: 02.2016
<b>KREŚLIŁ:</b>	Jacek Kucel	Skala: 1:500
<b>ABIS</b> Ostrów Wlkp. 63-400 ul. Warszawskiego 12 tel. +48 62 590 31 33 fax +48 62 591 33 33 biuro@abis-ostrow.com.pl		

MAPA ZASADNICZA