

**UCHWAŁA NR 2428/2020**  
**ZARZĄDU WOJEWÓDZTWA WIELKOPOLSKIEGO**  
**Z DNIA 2 lipca 2020r.**

**w sprawie:** wyrażenia zgody na dysponowanie nieruchomością na cele budowlane i realizację inwestycji w Poznaniu w obrębie Karolin.

Na podstawie art. 41 ust. 1 ustawy z dnia 5 czerwca 1998r. o samorządzie województwa (Dz. U. z 2019r., poz. 512 ze zm.) Zarząd Województwa Wielkopolskiego uchwała, co następuje:

**§ 1.**

Wyraża się zgodę dla NETIA S.A. z siedzibą w Warszawie na dysponowanie nieruchomością położoną w Poznaniu oznaczoną w ewidencji gruntów jako obręb Karolin, arkusz mapy 3, działka nr 23/11 o pow. 115 m<sup>2</sup>, zapisaną w księdze wieczystej KW PO2P/00141884/1, stanowiącą własność Województwa Wielkopolskiego, na cele budowlane i realizację inwestycji polegającej na budowie przyłącza światłowodowego do studni teletechnicznej.

**§ 2.**

Wykonanie uchwały powierza się Dyrektorowi Departamentu Gospodarki Mieniem Urzędu Marszałkowskiego Województwa Wielkopolskiego w Poznaniu.

**§ 3.**

Uchwała wchodzi w życie z dniem podjęcia.

*Marszałek Województwa*  
*Marek Woźniak*

**UZASADNIENIE**  
**DO UCHWAŁY NR 2428/2020**  
**ZARZĄDU WOJEWÓDZTWA WIELKOPOLSKIEGO**  
**Z DNIA 2 lipca 2020r.**

Nieruchomość położona w Poznaniu w rejonie ul. Czerwonackiej, opisana w § 1 uchwały stanowi własność Województwa Wielkopolskiego i została nabyta w celu rozbudowy drogi wojewódzkiej nr 196.


DELTA FON Sp. z o.o. działająca na podstawie pełnomocnictwa udzielonego przez Inwestora NETIA S.A. w związku z planowaną realizacją inwestycji polegającej na budowie przyłącza światłowodowego do studni teletechnicznej na działce nr 16 zwróciła się z wnioskiem o dysponowanie działką nr 23/11 na cele budowlane i realizację ww. inwestycji.

Szczegółową lokalizację fragmentu przyłącza przedstawia plan sytuacyjny w załączniku do uchwały.

Wyrażenie zgody na dysponowanie nieruchomością, z przeznaczeniem na realizację przedmiotowej inwestycji wymaga zgody właściciela nieruchomości, reprezentowanego zgodnie z art. 41 ust.1 ustawy z dnia 5 czerwca 1998r. o samorządzie województwa (Dz. U. z 2019r., poz. 512 ze zm.) przez Zarząd Województwa Wielkopolskiego.

Wobec powyższego podjęcie uchwały jest w pełni uzasadnione.

*Krzysztof Grabowski*  
*Wicemarszałek*

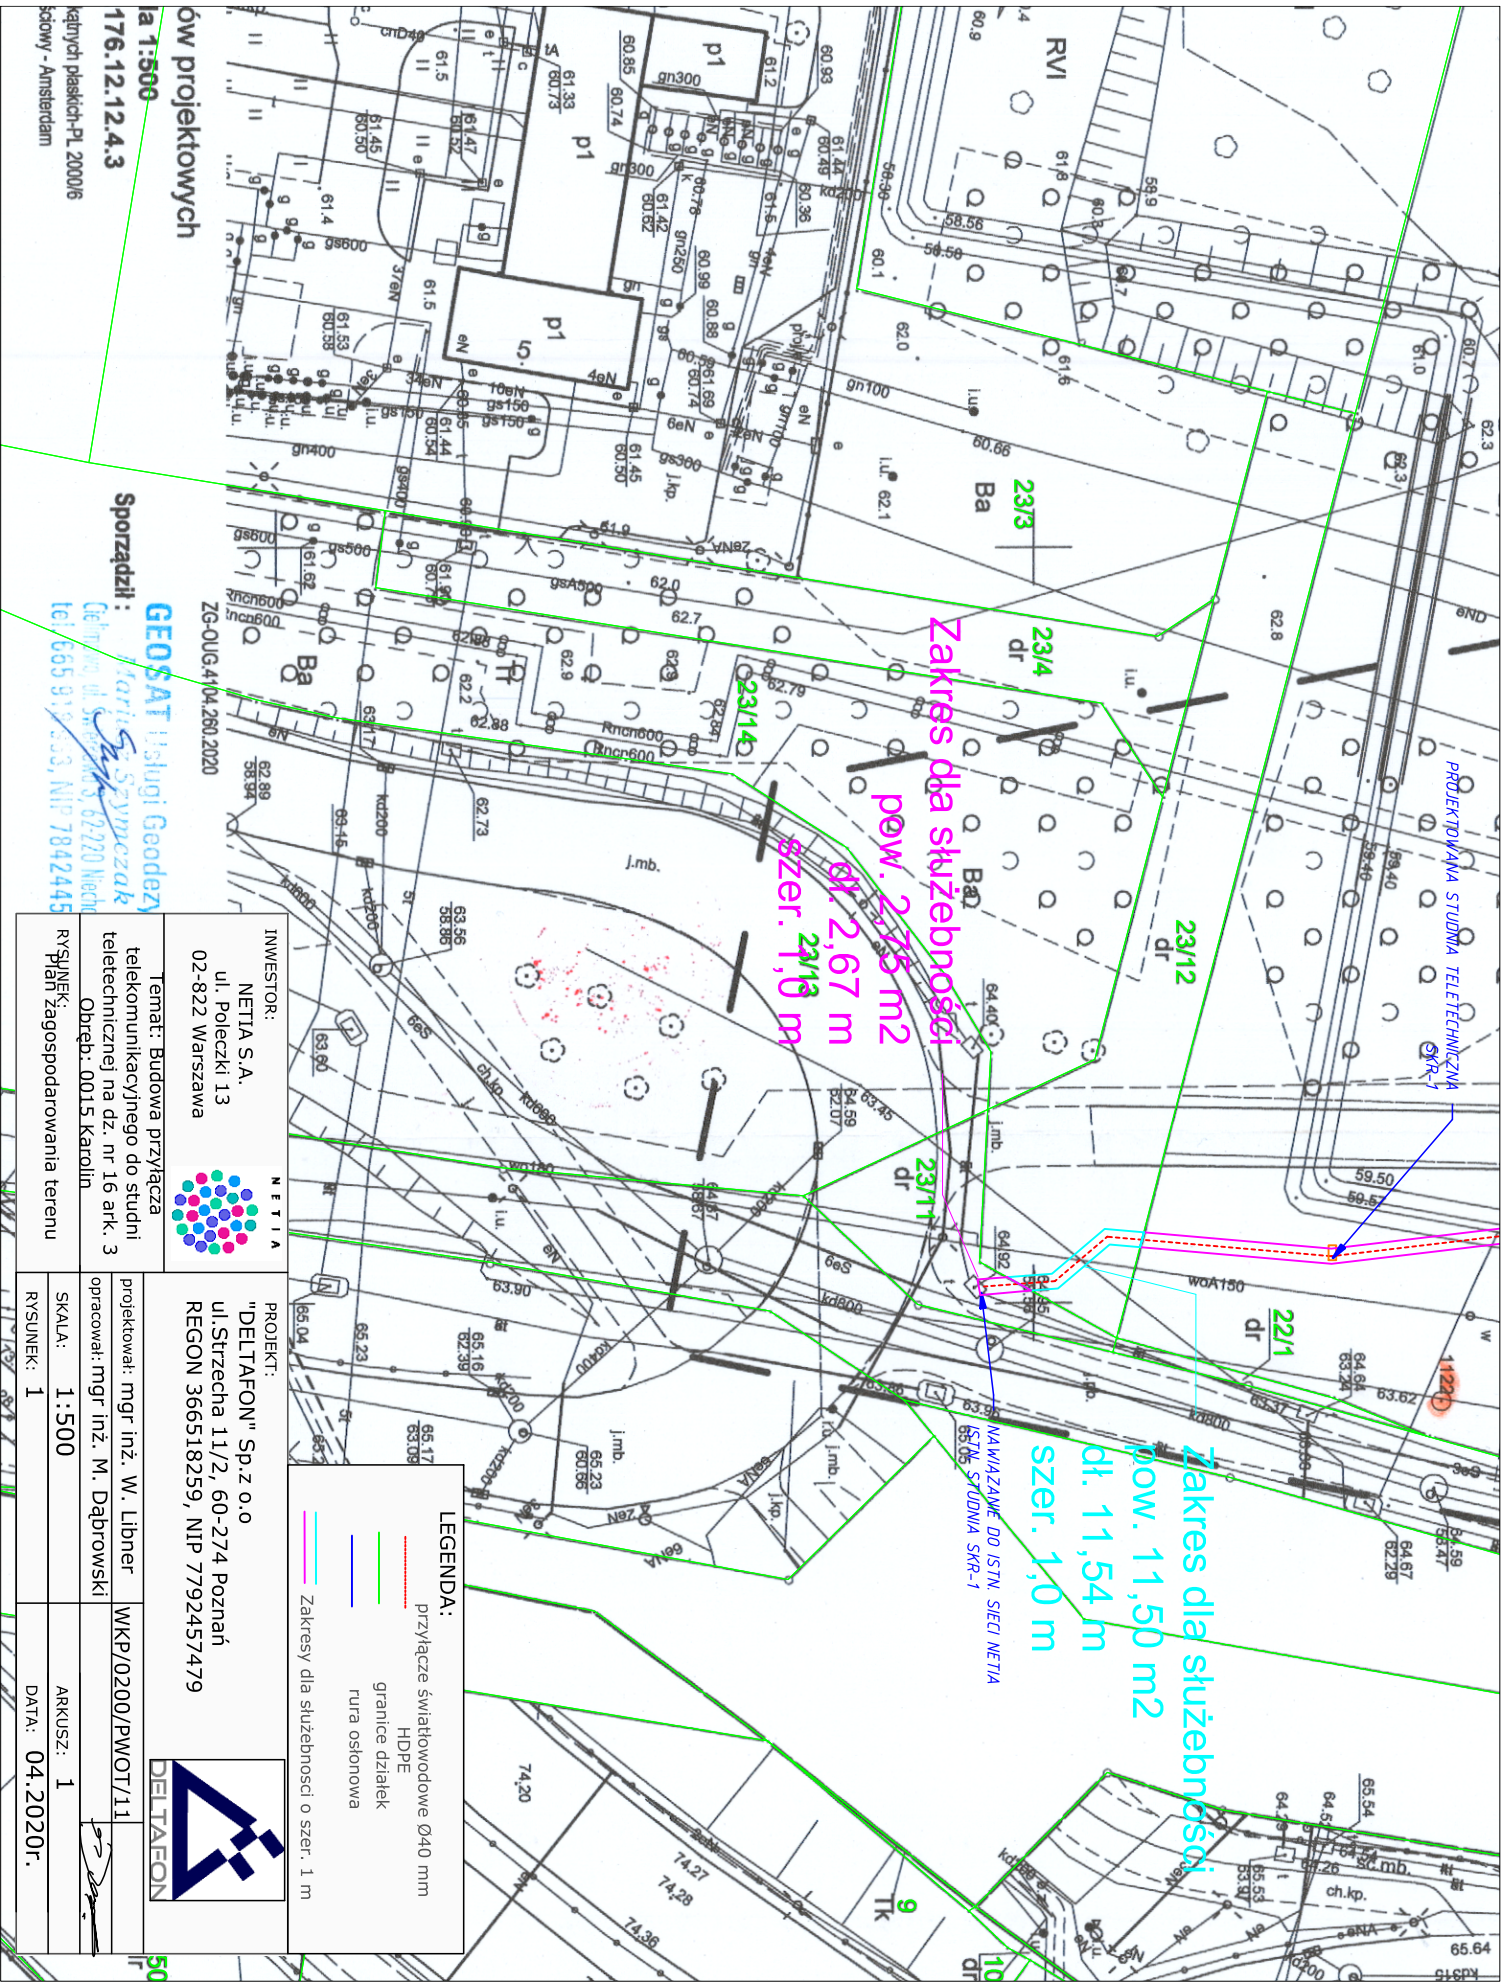

**LEGENDA:**

- przyłącze światłowodowe Ø40 mm
- HDPE
- granice działek
- rura osłonowa
- Zakresy dla służebności o szer. 1 m

**INWESTOR:**  
NETIA S.A.  
ul. Poleczki 13  
02-822 Warszawa



**PROJEKT:**  
"DELTAION" Sp.z o.o.  
ul. Strzecha 11/2, 60-274 Poznań  
REGON 366518259, NIP 792457479



**Temat:** Budowa przyłącza telekomunikacyjnego do studni technicznej na dz. nr 16 ark. 3

**Opis:** Odręb. 0015 Karolin

projektował: mgr inż. W. Libner

opracował: mgr inż. M. Dąbrowski

WKP/0200/PWOT/11

**RYSUJEK:** Plan zagospodarowania terenu

**SKALA:** 1:500

**ARKUSZ:** 1

**DATA:** 04.2020r.

**Sporządził:** **GEOSAT** Usługi Geodezyjne

**Marita Szymczak**

ul. Świerkowa 9, 62-220 Niechaj

tel: 665 918 000, NIP 7842445

ZG-01/G.4/04.260.2020

**Skala:** 1:500

**Wzrost projektowych**

**176.12.12.4.3**

Kątych Paskich-PL 2000/6

scowy - Amsterdam

50