

**UCHWAŁA NR 3761/2021**  
**ZARZĄDU WOJEWÓDZTWA WIELKOPOLSKIEGO**  
**Z DNIA 24 czerwca 2021r.**

**w sprawie:** wyrażenia zgody na dysponowanie nieruchomością na cele budowlane i realizację inwestycji w Kole w rejonie ul. Toruńskiej.

Na podstawie art. 41 ust. 1 ustawy z dnia 5 czerwca 1998 r. o samorządzie województwa (Dz. U. z 2020r., poz. 1668 ze zm.) oraz art. 43 ust. 2 pkt. 2 ustawy z dnia 21 sierpnia 1997r. o gospodarce nieruchomościami (Dz. U. z 2020r., poz. 1990 ze zm.) Zarząd Województwa Wielkopolskiego uchwala, co następuje:

**§ 1.**

1. Wyraża się zgodę dla Energa-Operator S.A. z siedzibą w Gdańsku na dysponowanie nieruchomością położoną w Kole w rejonie ul. Toruńskiej, oznaczoną w ewidencji gruntów jako: obręb Koło, arkusz mapy 11, działka nr 7/12 o pow. 0,8301 ha, zapisaną w księdze wieczystej KW KN1K/00034395/3, stanowiącą własność Województwa Wielkopolskiego w udziale 9219/15588 na cele budowlane i realizację inwestycji polegającej na lokalizacji linii kablowych średniego napięcia.

2. Inwestycja zostanie wykonana na koszt Inwestora.

3. Projektowany przebieg budowy przyłącza stanowi załącznik nr 1 do uchwały.

**§ 2.**

Wykonanie uchwały powierza się Dyrektorowi Departamentu Gospodarki Mieniem Urzędu Marszałkowskiego Województwa Wielkopolskiego w Poznaniu.

**§ 3.**

Uchwała wchodzi w życie z dniem podjęcia.

*Marszałek Województwa*  
*Marek Woźniak*

**UZASADNIENIE**  
**DO UCHWAŁY NR 3761/2021**  
**ZARZĄDU WOJEWÓDZTWA WIELKOPOLSKIEGO**  
**Z DNI 24 czerwca 2021r.**

Nieruchomość zabudowana położona w Kole w rejonie ul. Toruńskiej, stanowi własność Województwa Wielkopolskiego w udziale 9219/15588 oraz Powiatu Kolskiego w udziale 6369/15588. Udział Województwa Wielkopolskiego został oddany w trwały zarząd Wielkopolskiemu Zarządowi Dróg Wojewódzkich w Poznaniu.

Pan ██████████ CONNECT, działający na podstawie pełnomocnictwa udzielonego przez Inwestora Energa-Operator S.A. z siedzibą w Gdańsku zwrócił się, za pośrednictwem trwałego zarządcy, z wnioskiem o dysponowanie nieruchomością w celu lokalizacji linii kablowych średniego napięcia na ww. nieruchomości.


Wielkopolski Zarząd Dróg Wojewódzkich w Poznaniu, jako trwały zarządca części nieruchomości, zaopiniował pozytywnie w piśmie nr WZDW.WAG.0702.25/2021 z dn. 17.05.2021r. lokalizację linii kablowych średniego napięcia na ww. nieruchomości. Inwestor uzyskał również zgodę na realizację ww. inwestycji na terenie działki nr 7/12 w Kole, wydane przez Powiatowy Zarząd Dróg w Kole w formie pisma nr PZD/544/PD/ZP/P/49/2021 z dnia 02.03.2021r. Inwestor zobowiązany jest do realizacji inwestycji zgodnie z warunkami zawartymi w ww. pismach.

Przedmiotowa inwestycja wykonana zostanie na koszt Inwestora. Inwestor zobowiązany jest po przeprowadzeniu robót do przywrócenia terenu do stanu użyteczności, odpowiadającemu przed rozpoczęciem robót oraz potwierdzenia wykonania prac protokołem odbioru.

Wyrażenie zgody na dysponowanie nieruchomością, z przeznaczeniem na realizację przedmiotowej inwestycji wymaga zgody właściciela nieruchomości, reprezentowanego zgodnie z art. 41 ust.1 ustawy z dnia 5 czerwca 1998r. o samorządzie województwa (Dz. U. z 2020r., poz. 1668 ze zm.) przez Zarząd Województwa Wielkopolskiego.

Wobec powyższego podjęcie uchwały jest w pełni uzasadnione.

*Wojciech Jankowiak*  
*Wicemarszałek*

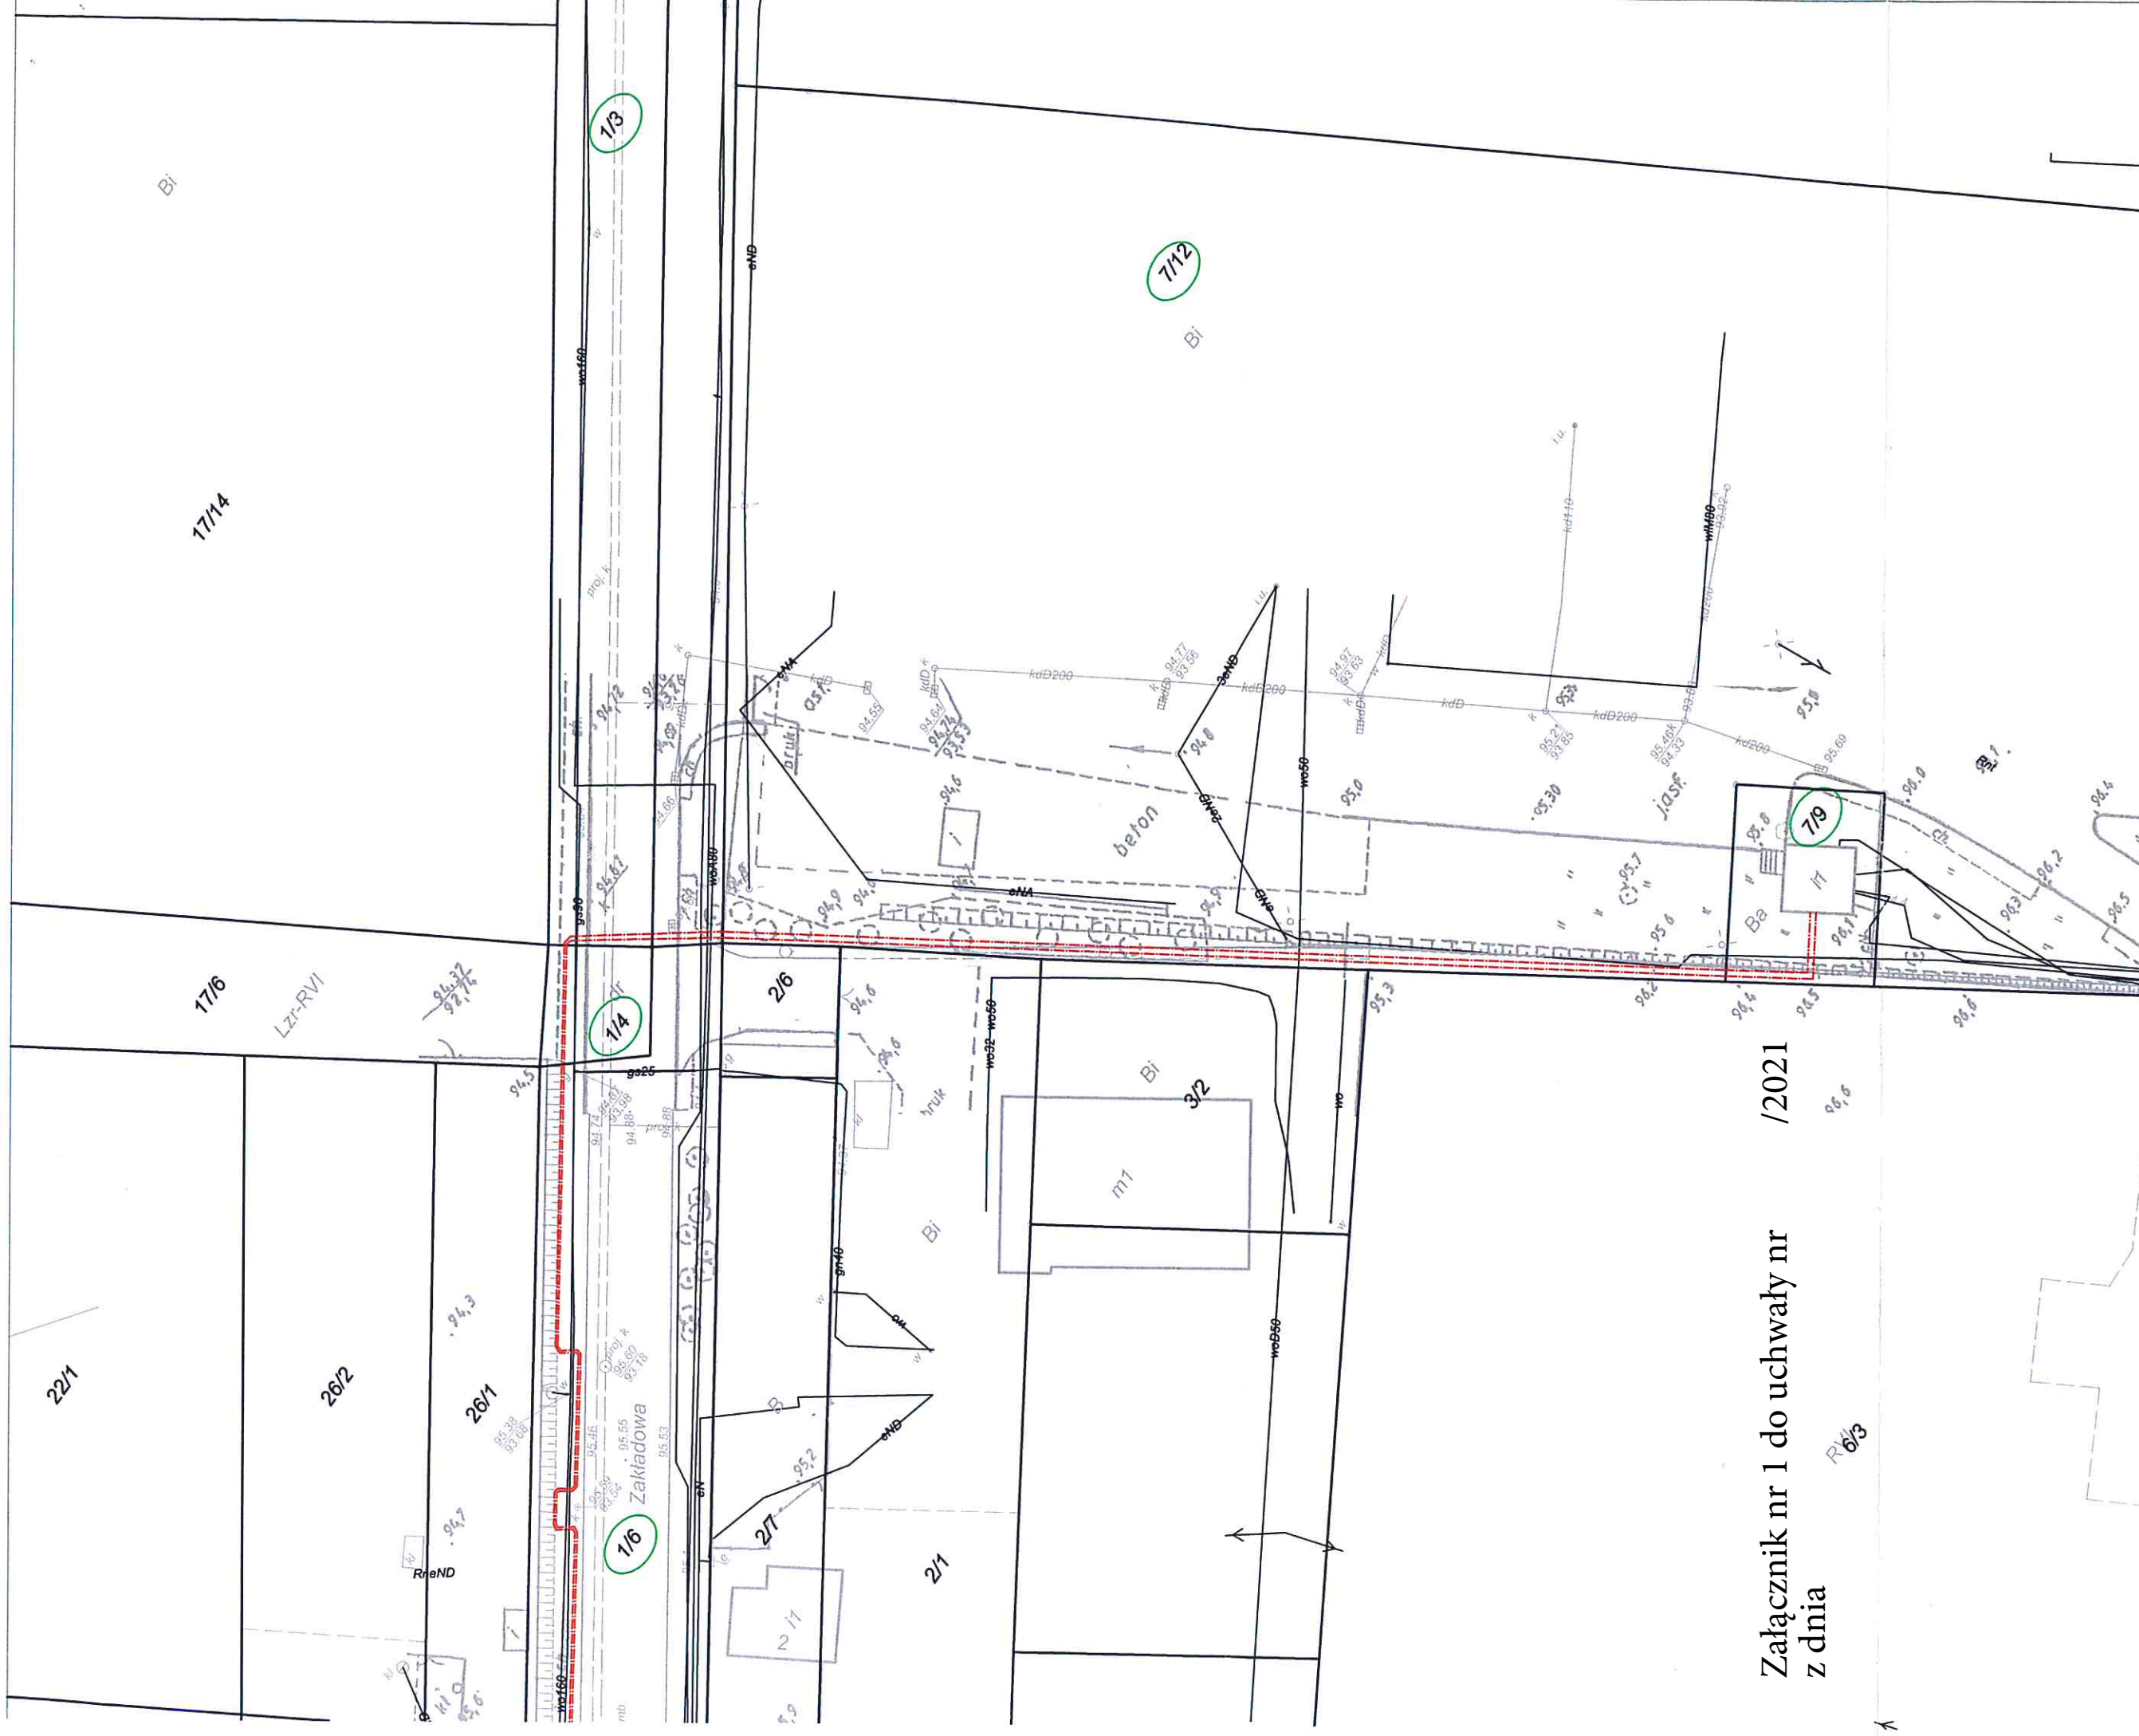

Załącznik nr 1 do uchwały nr /2021  
z dnia

OBI/427/2000428  
(powiązane z OBI/47/2000426)  
KJ03004/20

**C O N N E C T**

mgr inż. Bartłomiej Paus  
ul. Kolonia 76  
80-005 Gdańsk  
Tel.: 533 885 549  
E-mail: bartlomiej.paus@connect-paus.pl

mgr inż. Paweł Paus  
ul. Kolonia 76  
80-005 Gdańsk  
Tel.: 533 885 549  
E-mail: pawel.paus@connect-paus.pl

mgr inż. Ewelina Kozłowska  
ul. Kolonia 76  
80-005 Gdańsk  
Tel.: 533 885 549  
E-mail: ewelina.kozlowska@connect-paus.pl

INWESTOR /INWESTOR  
**ENERGA-OPERATOR S.A. z siedzibą w Gdańsku  
ul. Marynarki Polskiej 130, 80-557 Gdańsk**

OBIEKT OBIEKT /INWESTYCJA PROJECT  
Rozbudowa sieci elektroenergetycznej na potrzeby przyłączenia - zasilanie podstawowe i rezerwowe Zakładu Produkcyjnego OSM Koło ul. Towarowa  
Jedn. ewid.: 300901\_1 Koło, obręb: 0001 Koło

RYSUJEK DRAWMG  
Projekt zagospodarowania terenu

DATA ROZD 06-2020	FORMAT A3	SKALA 1:500	NR DOKUM E-01	NR DOKUM 1/1
DATA WYD 11-2020	FORMAT A3	SKALA 1:500	NR DOKUM E-01	NR DOKUM 1/1

LEGENDA:  
- - - - - proj. linia kablowa średniego napięcia