

UCHWAŁA NR 4004/2021
ZARZĄDU WOJEWÓDZTWA WIELKOPOLSKIEGO
z dnia 26 sierpnia 2021 r.

w sprawie: wyrażenia zgody na dysponowanie nieruchomością w Koninie, przy ul. Szpitalnej 45, z przeznaczeniem na cele budowlane

Na podstawie art. 41 ust. 1 ustawy z dnia 5 czerwca 1998 r. o samorządzie województwa (Dz. U. z 2020 r. poz. 1668 z późn. zm.), Zarząd Województwa Wielkopolskiego uchwala, co następuje:

§ 1.

1. Wyraża się zgodę na dysponowanie przez spółkę Vectra Investments Sp. z o.o. S.J. z siedzibą w Warszawie, przy ul. E. Plater 53, 00-113 Warszawa, na dysponowanie nieruchomością położoną w Koninie, przy ul. Szpitalnej 45, określonej w ewidencji gruntów jako: w Koninie, przy ul. Szpitalnej 45, na nieruchomości określonej w ewidencji gruntów jako: obręb Pawłówek, arkusze map nr 6 i 7, działka nr 831/1 o pow. 12,4236 ha, zapisanej w księdze wieczystej nr KN1N/00024297/6, stanowiącej własność Województwa Wielkopolskiego, z przeznaczeniem na cele budowlane związane z budową przyłącza telekomunikacyjnego - rurociągu 1 x HDPE 40 mm.
2. Przebieg przedmiotowego przyłącza telekomunikacyjnego przedstawia załącznik graficzny do uchwały.
3. Po zakończeniu prac budowlanych nawierzchnia terenu inwestycji zostanie doprowadzona do stanu pierwotnego.

§ 2.

Wykonanie uchwały powierza się dyrektorowi Departamentu Gospodarki Mieniem Urzędu Marszałkowskiego Województwa Wielkopolskiego w Poznaniu oraz dyrektorowi Wojewódzkiego Szpitala Zespołonego im. dr. Romana Ostrzyckiego w Koninie.

§ 3.

Uchwała wchodzi w życie z dniem podjęcia.

Marszałek Województwa
Marek Woźniak

UZASADNIENIE
DO UCHWAŁY NR 4004 /2021
ZARZĄDU WOJEWÓDZTWA WIELKOPOLSKIEGO
z dnia 26 sierpnia 2021 r.

Nieruchomość położona w Koninie, przy ul. Szpitalnej 45, szczegółowo opisana w § 1 ust. 1 uchwały stanowi własność Województwa Wielkopolskiego i znajduje się w nieodpłatnym użytkowaniu Wojewódzkiego Szpitala Zespołonego im. dr. Romana Ostrzyckiego w Koninie.

Spółka „Vectra Investments” Sp. z o.o. S.J. z siedzibą w Warszawie, przy ul. E. Plater 53, działając za pośrednictwem upoważnionego pełnomocnika skierowała wniosek do Urzędu Marszałkowskiego Województwa Wielkopolskiego w Poznaniu o wyrażenie zgody na dysponowanie nieruchomością położoną w Koninie, przy ul. Szpitalnej 45, z przeznaczeniem na budowę przyłącza telekomunikacyjnego - rurociągu 1 x HDPE 40 mm. Do wybudowanego odcinka kanalizacji kablowej zostanie zaciągnięty lub wdmuchany kabel światłowodowy. Przedmiotowe przyłącze będzie poprowadzone od istniejącej studni telekomunikacyjnej na działce ewidencyjnej nr 831/1 do granicy sąsiedniej działki ewidencyjnej nr 293/31, na głębokości minimum 0,7 m a w połowie głębokości wykopu zostanie ułożona taśma ostrzegawcza. Przejścia poprzeczne pod nawierzchniami utwardzonymi zostaną wykonane metodą przecisku lub przewiertu bez naruszania nawierzchni.

Po zakończeniu prac budowlanych nawierzchnia terenu budowy zostanie doprowadzona do stanu pierwotnego.

Jednocześnie Wojewódzki Szpital Zespołony w Koninie jako nieodpłatny użytkownik działki nr 831/1 pozytywnie zaopiniował budowę przedmiotowego odcinka przyłącza telekomunikacyjnego.

Przeprowadzenie powyższej inwestycji wymaga zgody właściciela nieruchomości, reprezentowanego zgodnie z art. 41 ust. 1 ustawy z dnia 5 czerwca 1998 r. o samorządzie województwa przez Zarząd Województwa Wielkopolskiego.

Mając powyższe na uwadze podjęcie niniejszej uchwały jest w pełni uzasadnione.


Wojciech Jankowiak
Wicemarszałek

Plan przebiegu projektowanego przyłącza telekomunikacyjnego na działce ewidencyjnej nr 831/1 w Koninie, przy ul. Szpitalnej 45

powiat : Miasto Konin
jednostka ewidencyjna : 306201_1, MIASTO KONIN
obręb ewidencyjny : 0015 PAWŁÓWEK
nazwa miejscowości : KONIN
mapa numeryczna

MAPA DO CELÓW PROJEKTOWYCH
Skala 1:500
przy ul. Szpitalnej

Data opracowania mapy:	2021-06-17
Nazwa układu współrzędnych	prostokątnych płaskich układ wysokości
Identyfikator zgłoszenia prac geodezyjnych	GM.6640.431.2021
Oznaczenie granic obszaru, który był aktualizowany	Mapa została wykonana bez ustalenia obrotów długości i szerokości geograficznych składowych w krajowych
Informacja o skutkach geodezyjnych mających wpływ na zagospodarowanie gruntów, zlokalizowanych w granicach projektowanej inwestycji	

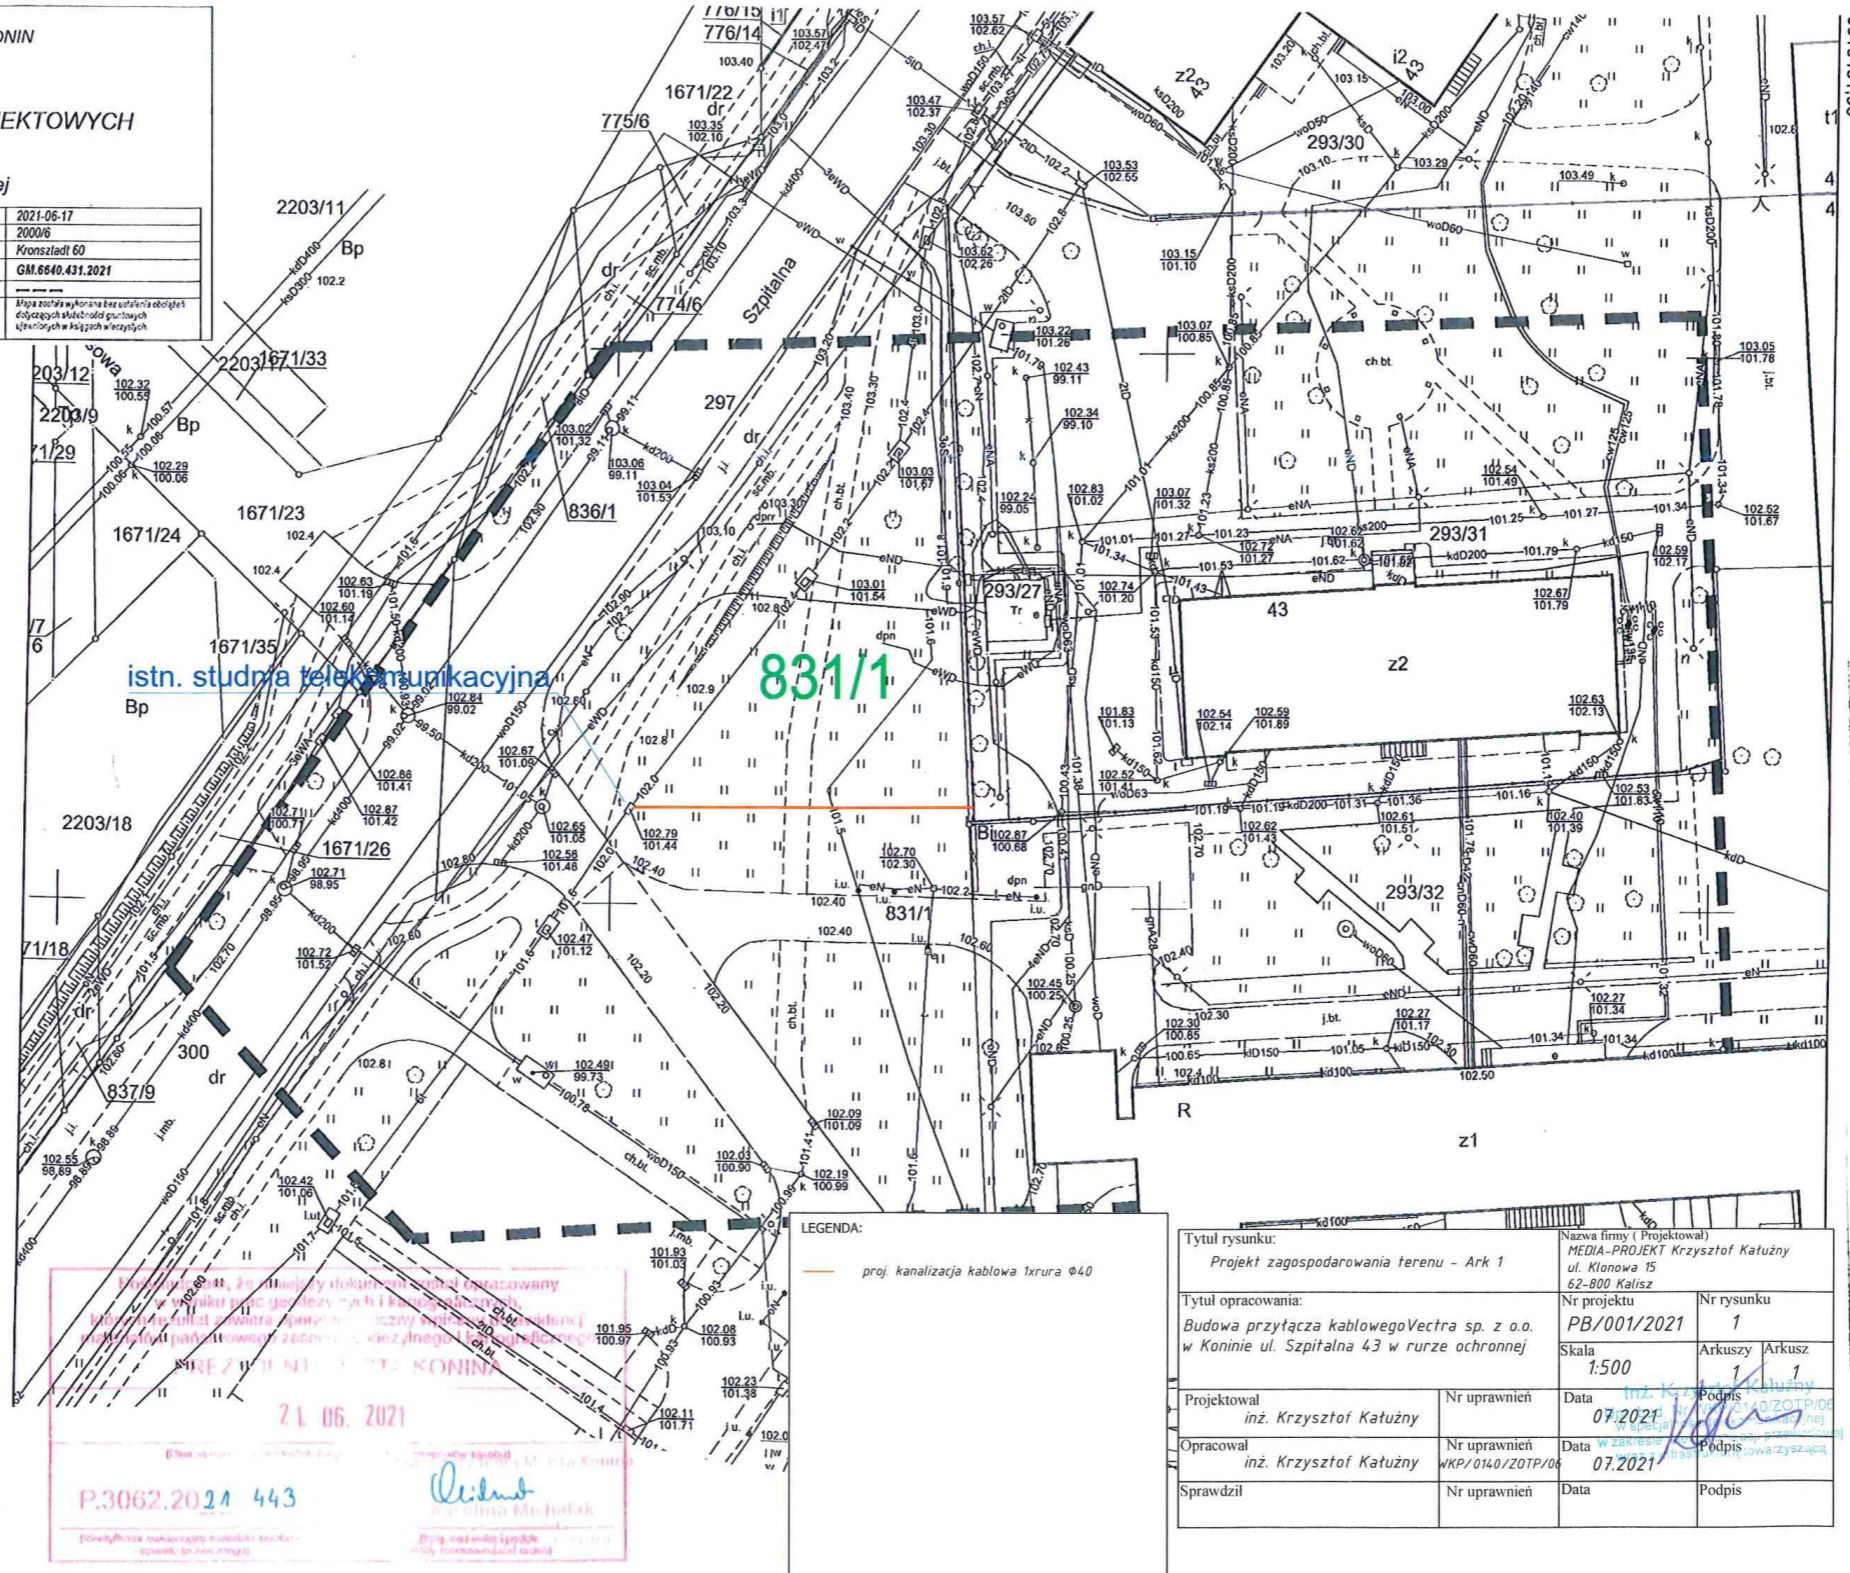

OFIS GEODEZYJNY
"ROMAN JANCZAK"
62-580 Grodzisz, ul. Szkolna 13
tel. 63 248 53 35, 691 777 911
SP7655-106-23-37, REGON 310220159

GEODETA UPRAWNIONY
Roman Janczak
Zezwolenie Nr 16420

Projektant: inż. Krzysztof Kałużny
Data: 21.06.2021
P.3062.2021 443
Krzysztof Kałużny
inż. Krzysztof Kałużny

LEGENDA:

— proj. kanalizacja kablowa trxrura Ø40

Tytuł rysunku: Projekt zagospodarowania terenu - Ark 1		Nazwa firmy (Projektował) MEDIA-PROJEKT Krzysztof Kałużny ul. Klonowa 15 62-800 Kalisz	
Tytuł opracowania: Budowa przyłącza kablowego Vectra sp. z o.o. w Koninie ul. Szpitalna 43 w rurze ochronnej		Nr projektu PB/001/2021	Nr rysunku 1
Projektował inż. Krzysztof Kałużny		Skala 1:500	Arkuszy Arkusz 1
Opracował inż. Krzysztof Kałużny		Data 07.2021	Podpis inż. Krzysztof Kałużny
Sprawdził		Data 07.2021	Podpis inż. Krzysztof Kałużny