

UCHWAŁA NR 6626/2023
ZARZĄDU WOJEWÓDZTWA WIELKOPOLSKIEGO
Z DNIA 26 maja 2023r.

w sprawie: wyrażenia zgody na dysponowanie nieruchomością na cele budowlane i realizację inwestycji w miejscowości Witkowo.

Na podstawie art. 41 ust. 1 ustawy z dnia 5 czerwca 1998r. o samorządzie województwa (Dz. U. z 2022r., poz. 2094 ze zm.) Zarząd Województwa Wielkopolskiego uchwała, co następuje:

§ 1.

1. Wyraża się zgodę dla Centrum Zasobów Cyberprzestrzeni Sił Zbrojnych z siedzibą w Warszawie na dysponowanie nieruchomością położoną w miejscowości Witkowo, oznaczoną w ewidencji gruntów jako obręb: Witkowo, arkusz mapy 14, działka nr 1142 o pow. 0,6374 ha, zapisaną w księdze wieczystej KW KN1S/00051146/5, w której jako właściciel ujawnione jest Województwo Wielkopolskie, w celu lokalizacji projektowanej podziemnej telekomunikacyjnej linii kablowej.
2. Inwestycja zostanie wykonana na koszt Inwestora.
3. Projektowany przebieg lokalizacji projektowanej podziemnej telekomunikacyjnej linii kablowej stanowi załącznik nr 1 do uchwały.

§ 2.

Wykonanie uchwały powierza się Dyrektorowi Departamentu Gospodarki Mieniem Urzędu Marszałkowskiego Województwa Wielkopolskiego w Poznaniu.

§ 3.

Uchwała wchodzi w życie z dniem podjęcia.

Marszałek Województwa
Marek Woźniak

UZASADNIENIE
DO UCHWAŁY NR 6626/2023
ZARZĄDU WOJEWÓDZTWA WIELKOPOLSKIEGO
Z DNIA 26 maja 2023r.

Nieruchomość położona w Witkowie, opisana w § 1 uchwały, zapisana jest w księdze wieczystej nr KW KN1S/00051146/5, w której jako właściciel ujawnione jest Województwo Wielkopolskie. Nieruchomość ta stanowi stary przebieg drogi wojewódzkiej nr 260, która obecnie jest drogą powiatową nr 2158P.

Przedstawiciel firmy TELBUD S.A. działający w imieniu Inwestora tj. Centrum Zasobów Cyberprzestrzeni Sił Zbrojnych z siedzibą w Warszawie zwrócił się z wnioskiem o dysponowanie nieruchomością na cele budowlane w związku z realizacją inwestycji pn. „Powidz K-6015, K-0925, K-4204, K-4577, K-8711, K-5444. Rozbudowa infrastruktury teleinformatycznej”.

Inwestor uzyskał zgodę na realizację ww. inwestycji na działce nr: 1142 w obrębie: Witkowo, wydaną przez zarządcę drogi tj. Zarząd Powiatu Gnieźnieńskiego, w formie decyzji nr 24/2023 z dnia 1.03.2023r. Inwestor zobowiązany jest do realizacji inwestycji zgodnie z warunkami zawartymi w ww. decyzji.


Przedmiotowa inwestycja wykonana zostanie na koszt Inwestora. Inwestor zobowiązany jest po przeprowadzeniu robót do przywrócenia terenu do stanu użyteczności, odpowiadającemu przed rozpoczęciem robót.

Szczegółową lokalizację projektowanej podziemnej telekomunikacyjnej linii kablowej przedstawia plan sytuacyjny w załączniku do uchwały.

Wyrażenie zgody na dysponowanie nieruchomością, z przeznaczeniem na realizację przedmiotowej inwestycji wymaga zgody właściciela nieruchomości.

Wobec powyższego podjęcie uchwały jest w pełni uzasadnione.

Krzysztof Grabowski
Wicemarszałek

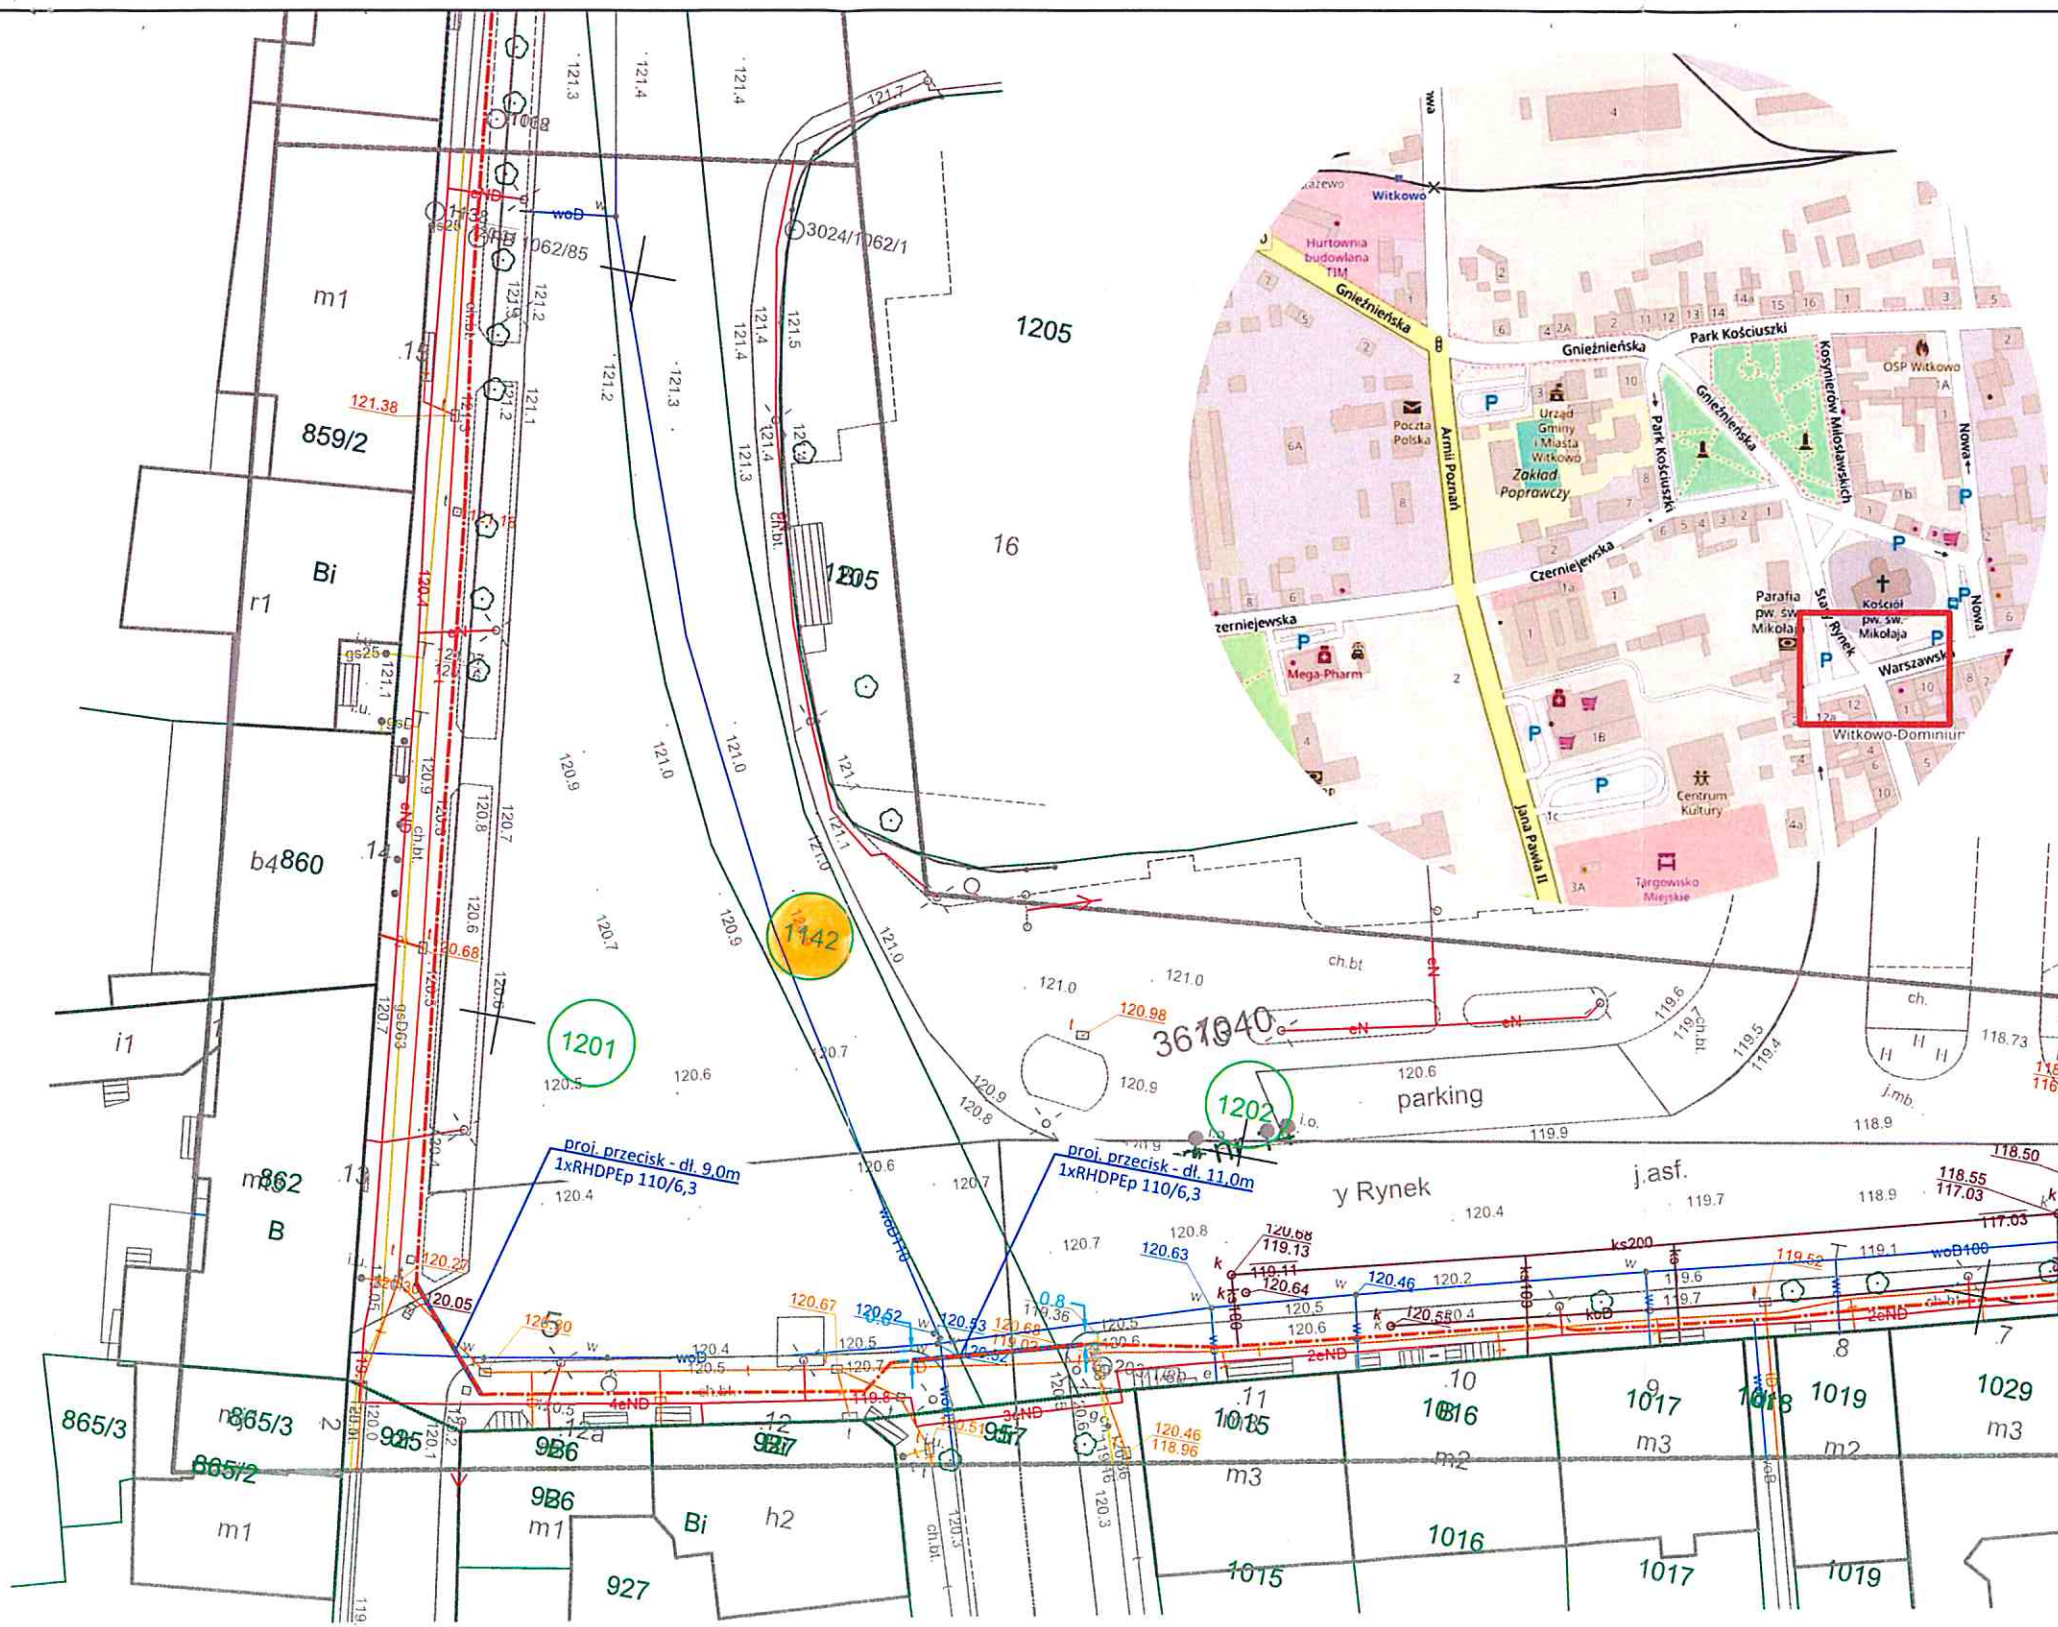

Załącznik nr 1 do uchwały nr /2023 z dnia

Nazwa gminy: M. Witkowo Nazwa obrębu: 0001 Działki nr: wg zakresu SKALA: 1:500 Układ współrzędnych: PL-2000/6 Poziom odniesienia wysokości: PL-EVRF2007-NH	Imię i nazwisko lub nazwa podmiotu wykonującego pracę geodezyjną Biuro Inżynierskie Adam Pietrzak Janiewice 101 76-100 Sławno										
Kierownik Prac Geodezyjnych: mgr inż. Adam Pietrzak nr upr. 17041/1,2,4 (imię, nazwisko, nr i zakres upr. zaw., podpis)	Oznaczenie zgłoszenia pracy geodezyjnej: GK.U.6640.208.2023										
Mapę do celów projektowych sporządzono przy wykorzystaniu: 1) materiałów udostępnionych z zasobu; 2) wyników wykonanych pomiarów; 3) opracowań planimetrycznych; 4) innych dokumentów i informacji dotyczących obszaru projektowanego - zamierzenia budowlanego lub terenów sąsiednich, jeżeli mają znaczenie dla zamierzenia budowlanego;	Granice i nr działek ewidencyjnych: Granice i numery działek ewidencyjnych wnoszone na podstawie danych pozyskanych z PZGIK. Stan prawny przebiegu granic do czasu ich geodezyjnego ustalenia w terenie może być rozbieżny z przedstawionym.										
Informacje dodatkowe: 1. Granica obszaru aktualizacji: 2. Nie wyklucza się istnienia w terenie również urobienia, o którym brak było informacji bruzowych i nie zostało odnotowane w czasie inwentaryzacji geodezyjnej 3. Mapa została wykonana z zastosowaniem/ bez ustalenia służebności gruntowych ujawnionych w Księgach Wieczystych	<table border="1"> <tr> <td>Identyfikator zgłoszenia prac geodezyjnych</td> <td>GK.U.6640.208.2023</td> </tr> <tr> <td>Organ służby geodezyjnej właściwy dla zgłoszenia</td> <td>STAROSTA GNIEZIEŃSKI</td> </tr> <tr> <td>Wykonawca prac geodezyjnych</td> <td>BIURO INŻYNIERSKIE ADAM PIETRZAK</td> </tr> <tr> <td>Nr oraz data sporządzenia dokumentu zawierającego wynik pozytywny weryfikacji</td> <td>PROTOKÓŁ NR 2 Z DNIA 17.02.2023r.</td> </tr> <tr> <td>Imię i nazwisko nr uprawnień zawodowych kierownika prac geodezyjnych</td> <td>ADAM PIETRZAK NR UPR. 17041</td> </tr> </table> <p style="text-align: right;"><i>Adam Pietrzak</i></p>	Identyfikator zgłoszenia prac geodezyjnych	GK.U.6640.208.2023	Organ służby geodezyjnej właściwy dla zgłoszenia	STAROSTA GNIEZIEŃSKI	Wykonawca prac geodezyjnych	BIURO INŻYNIERSKIE ADAM PIETRZAK	Nr oraz data sporządzenia dokumentu zawierającego wynik pozytywny weryfikacji	PROTOKÓŁ NR 2 Z DNIA 17.02.2023r.	Imię i nazwisko nr uprawnień zawodowych kierownika prac geodezyjnych	ADAM PIETRZAK NR UPR. 17041
Identyfikator zgłoszenia prac geodezyjnych	GK.U.6640.208.2023										
Organ służby geodezyjnej właściwy dla zgłoszenia	STAROSTA GNIEZIEŃSKI										
Wykonawca prac geodezyjnych	BIURO INŻYNIERSKIE ADAM PIETRZAK										
Nr oraz data sporządzenia dokumentu zawierającego wynik pozytywny weryfikacji	PROTOKÓŁ NR 2 Z DNIA 17.02.2023r.										
Imię i nazwisko nr uprawnień zawodowych kierownika prac geodezyjnych	ADAM PIETRZAK NR UPR. 17041										
Data opracowania mapy: 2023-01-25											

Za zgodność z oryginałem
 19.12.2022
Andrzej Gondek
 Uprawnienia budowlane w telekomunikacji
 Przewodowej wraz z infrastrukturą wstęp. Instalacyjnych
 W zakresie linii instalacji urządzeń liniowych
 Uprawnienia nr 1683/99/U

LEGENDA:

	projektowana telekomunikacyjna linia kablowa
	sposób wykonania i zabezpieczenia projektowanego odcinka
	projektowany zasobnik kablowy
	projektowany słupek oznaczeniowo-pomiarowy
	nr działki objętej wnioskiem

	PROJEKTOWAŁ	Andrzej Gondek	upr. bud. nr 1683/99/U	DATA: 02.2023	<i>AG</i>
	OPRACOWAŁ	Mateusz Sobczak		DATA: 02.2023	<i>MS</i>
Zadanie Rozbudowa infrastruktury teleinformatycznej Projekt zagospodarowania terenu Budowa telekomunikacyjnej linii kablowej - ETAP II				SKALA: 1:500	
				NR PROJ.: LS-752/PZT/22	
				RYSUNEK:	ARKUSZ: 2 / 2