


OBSZAR I GRANICE AGLOMERACJI UJŚCIE

ARKUSZ 0

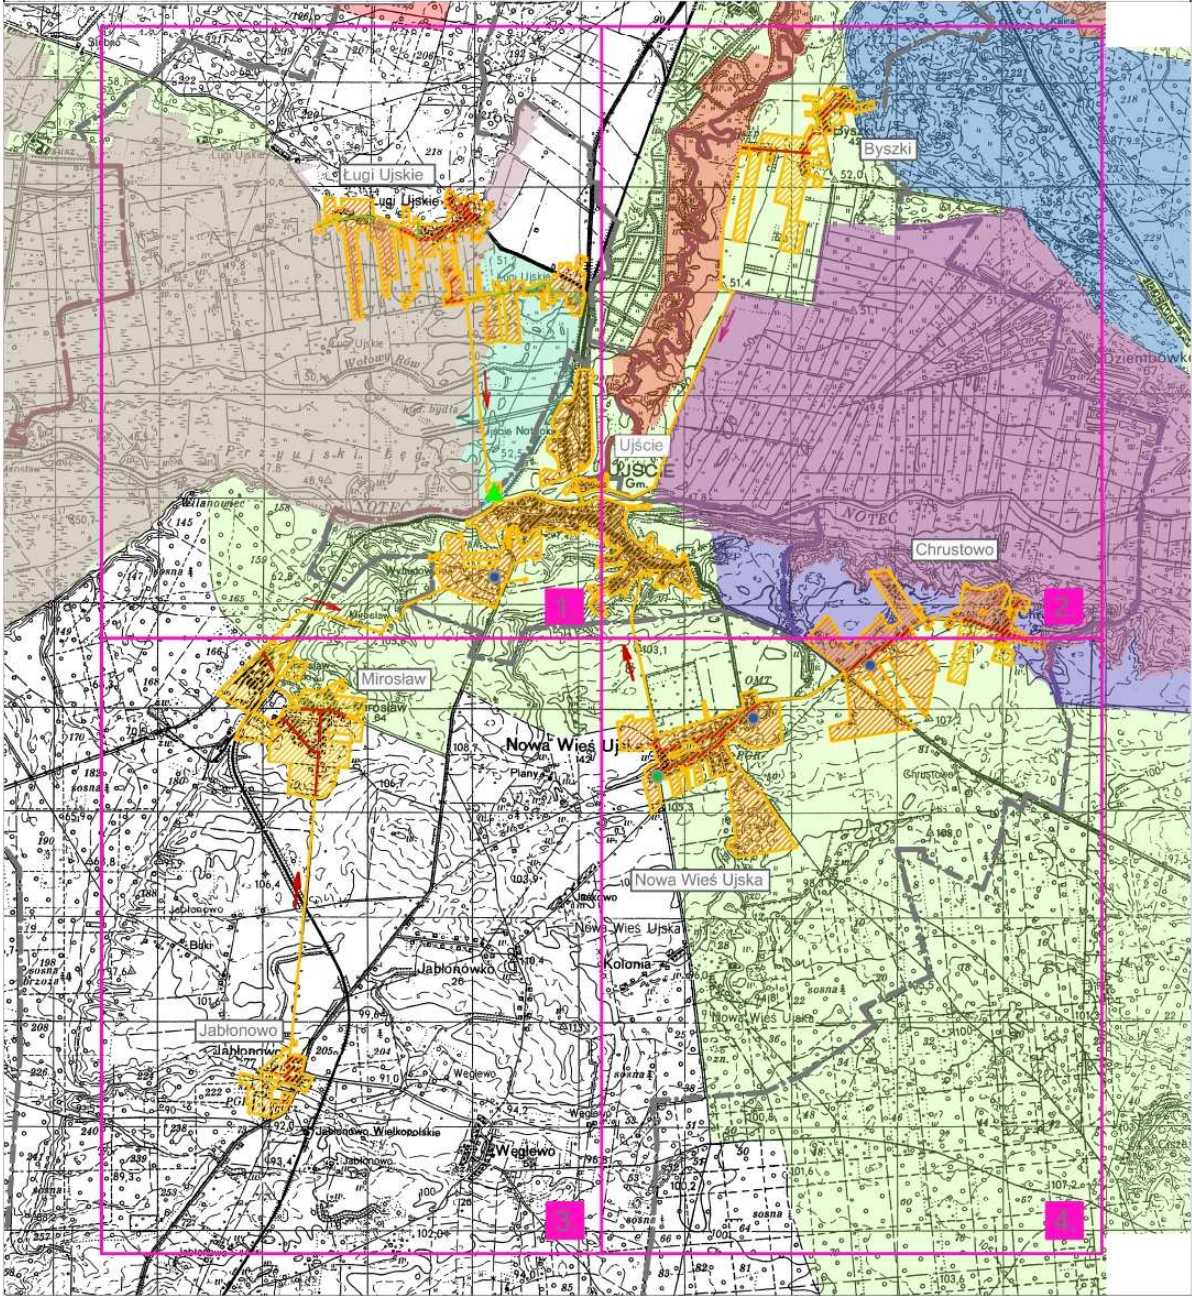


LEGENDA			
	OCZYSCZALNIA ŚCIEKÓW		KIERUNEK SPŁYWU ŚCIEKÓW
	GRANICE AGLOMERACJI		STREFA OCHRONY UJEĆ WÓD - TEREN OCHRONY BEZPOŚREDNIEJ
	OBSZAR AGLOMERACJI		POMNIK PRZYRODY
	ISTNIEJĄCA SIĘĆ KANALIZACYJNA		GRANICE GMINY
	PROJEKTOWANA SIĘĆ KANALIZACYJNA		
PODPIS OSOBY UPOWIĄZCZONEJ DO REPREZENTOWANIA GMINY:			
	OBSZAR CHRONIONEGO KRAJOBRAZU: "DOLINA NOTECY"		OBSZAR NATURA 2000 - OBSZARY SIEDLISKOWE Oleśnica 1716a - PŁB.0300045 Dolina Noteci - PŁB.030004
	OBSZAR NATURA 2000 - OBSZARY PTASIE "Puszczyna nad Gwędz" - PŁB.030012" "Dolina Środkowej Noteci i Kanalu Bydgoskiego - PŁB.030001" "Niedźwiżenie Leży" - PŁB.0300013"		

OBSZAR I GRANICE AGLOMERACJI UJŚCIE

skala 1:25 000



ARKUSZ 1

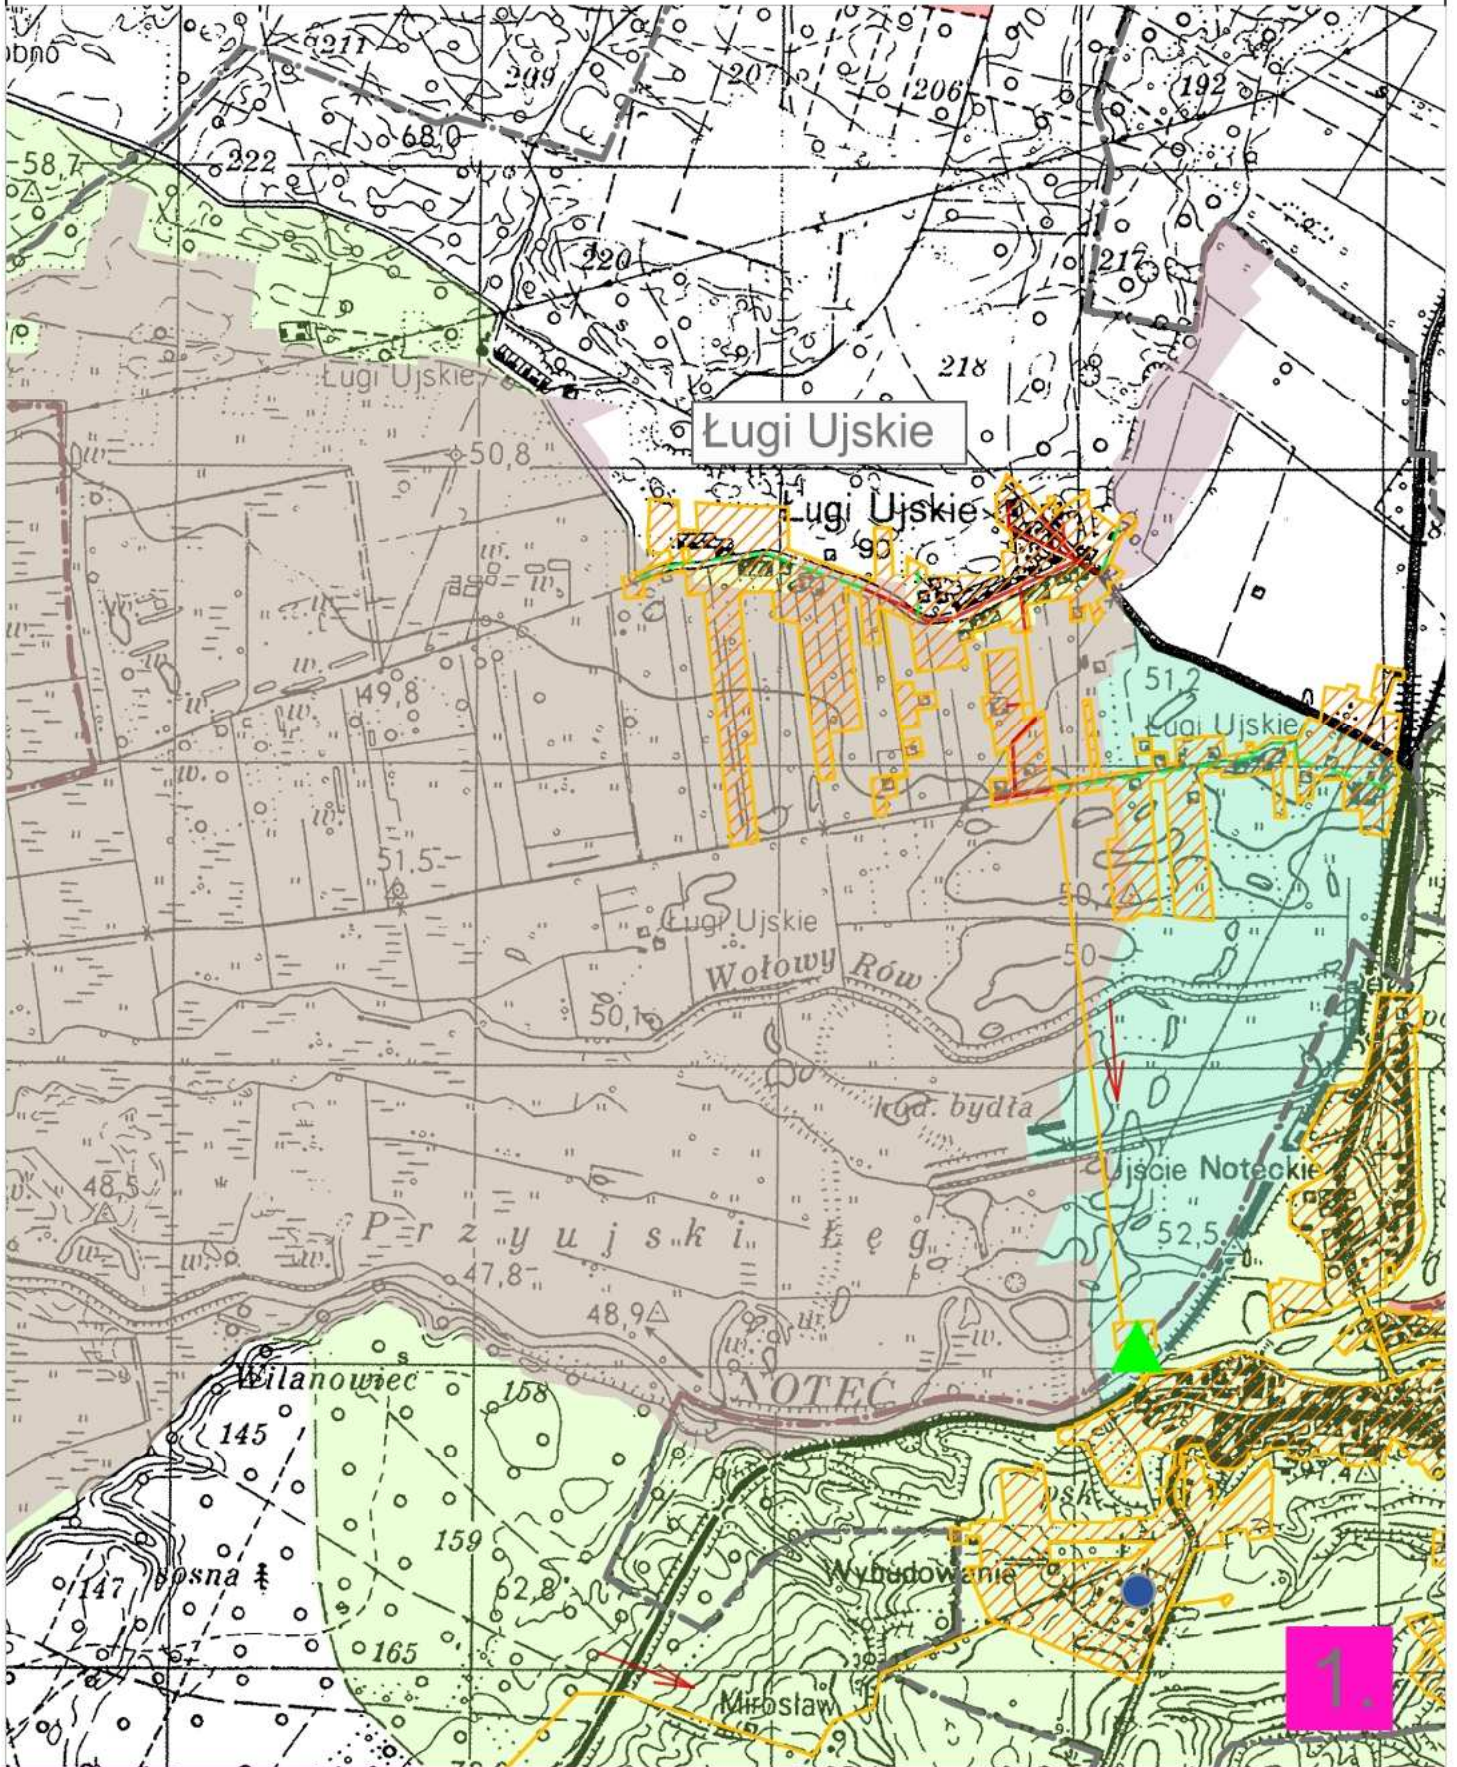


1.

OBSZAR I GRANICE AGLOMERACJI UJŚCIE

skala 1:25 000



ARKUSZ 2

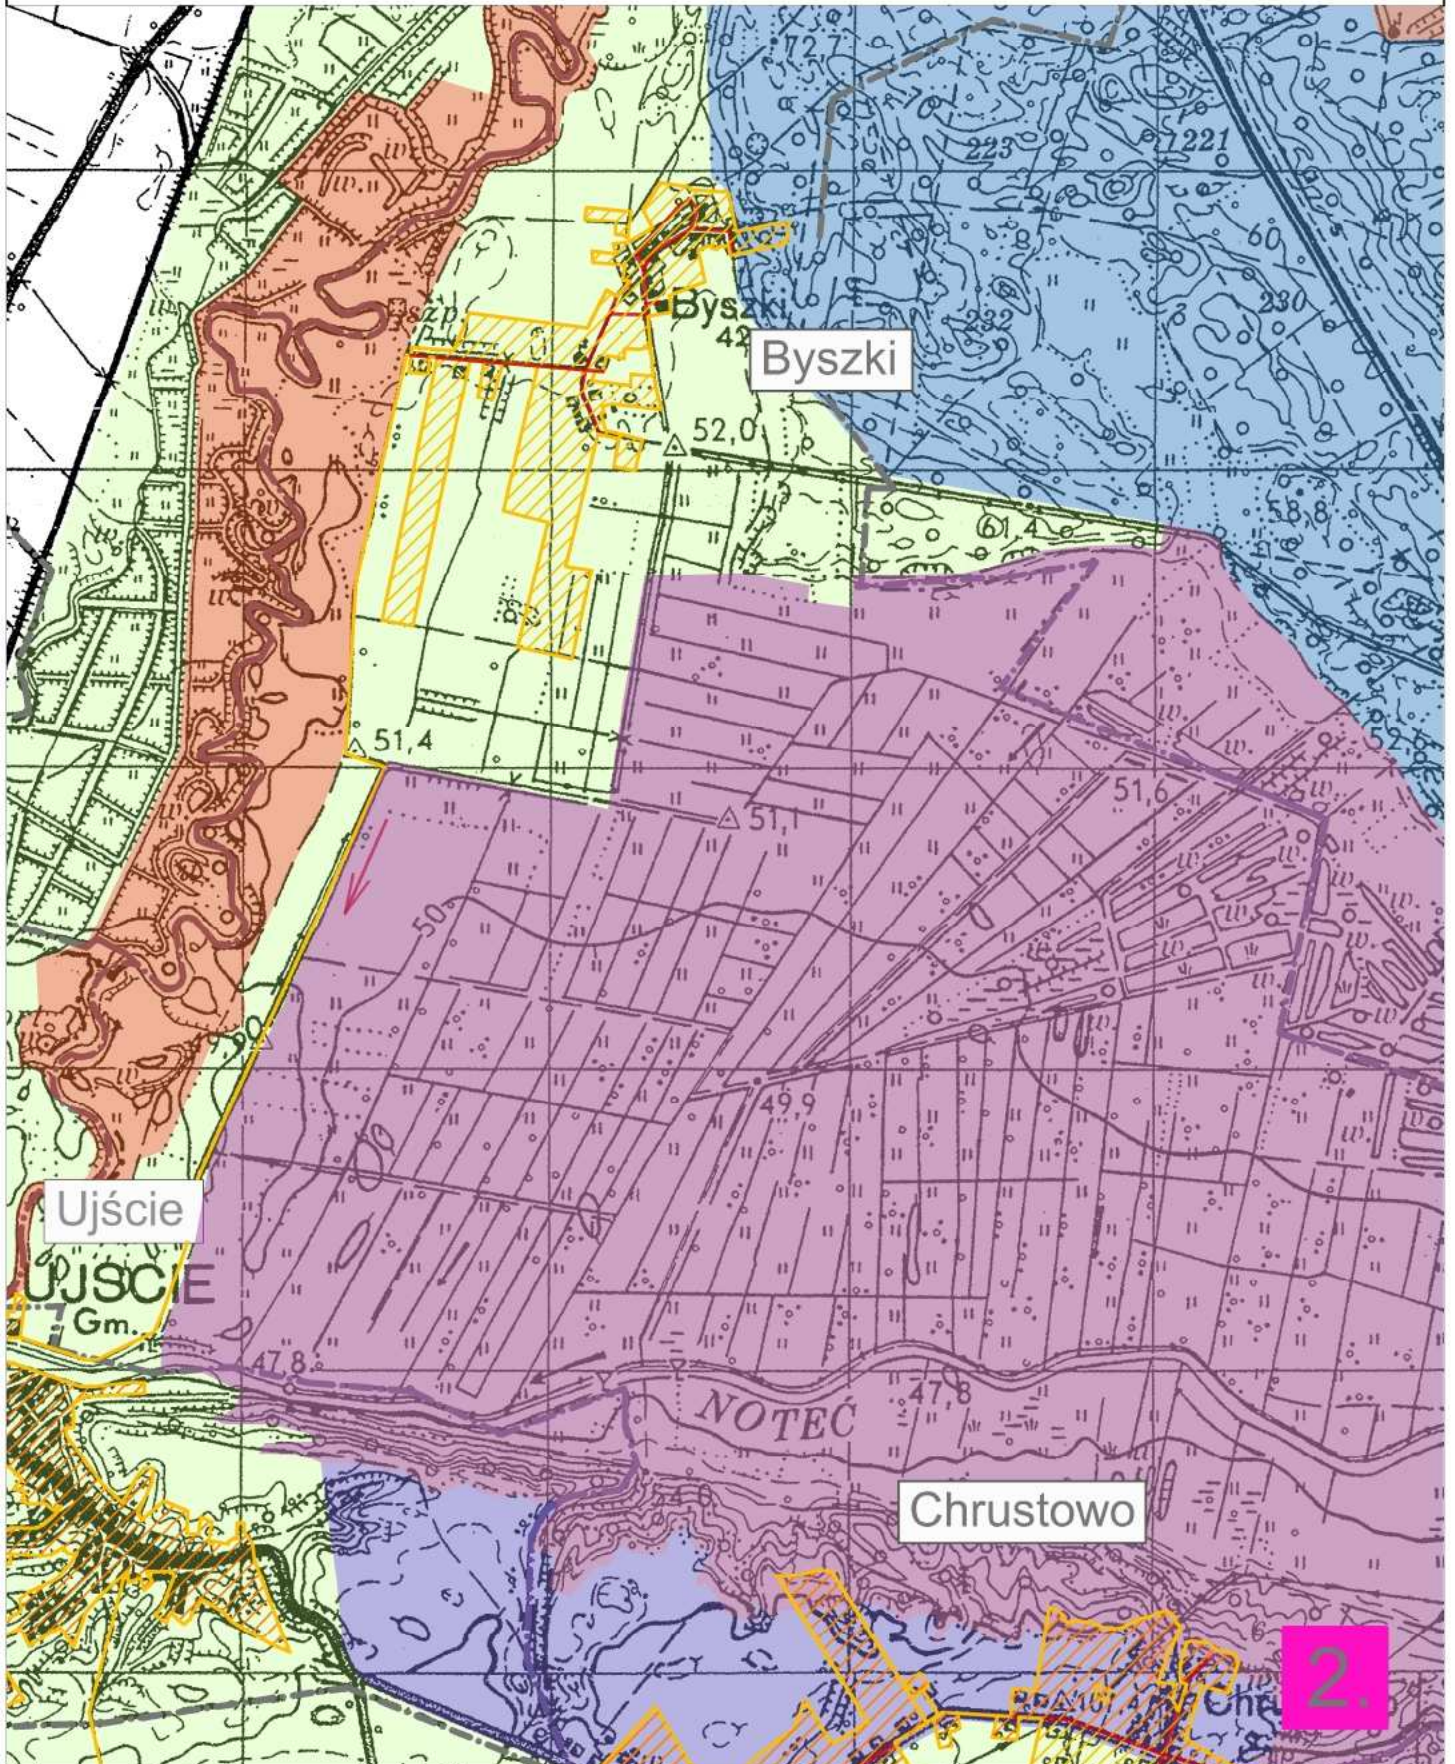


OBSZAR I GRANICE AGLOMERACJI UJŚCIE

skala 1:25 000



ARKUSZ 3

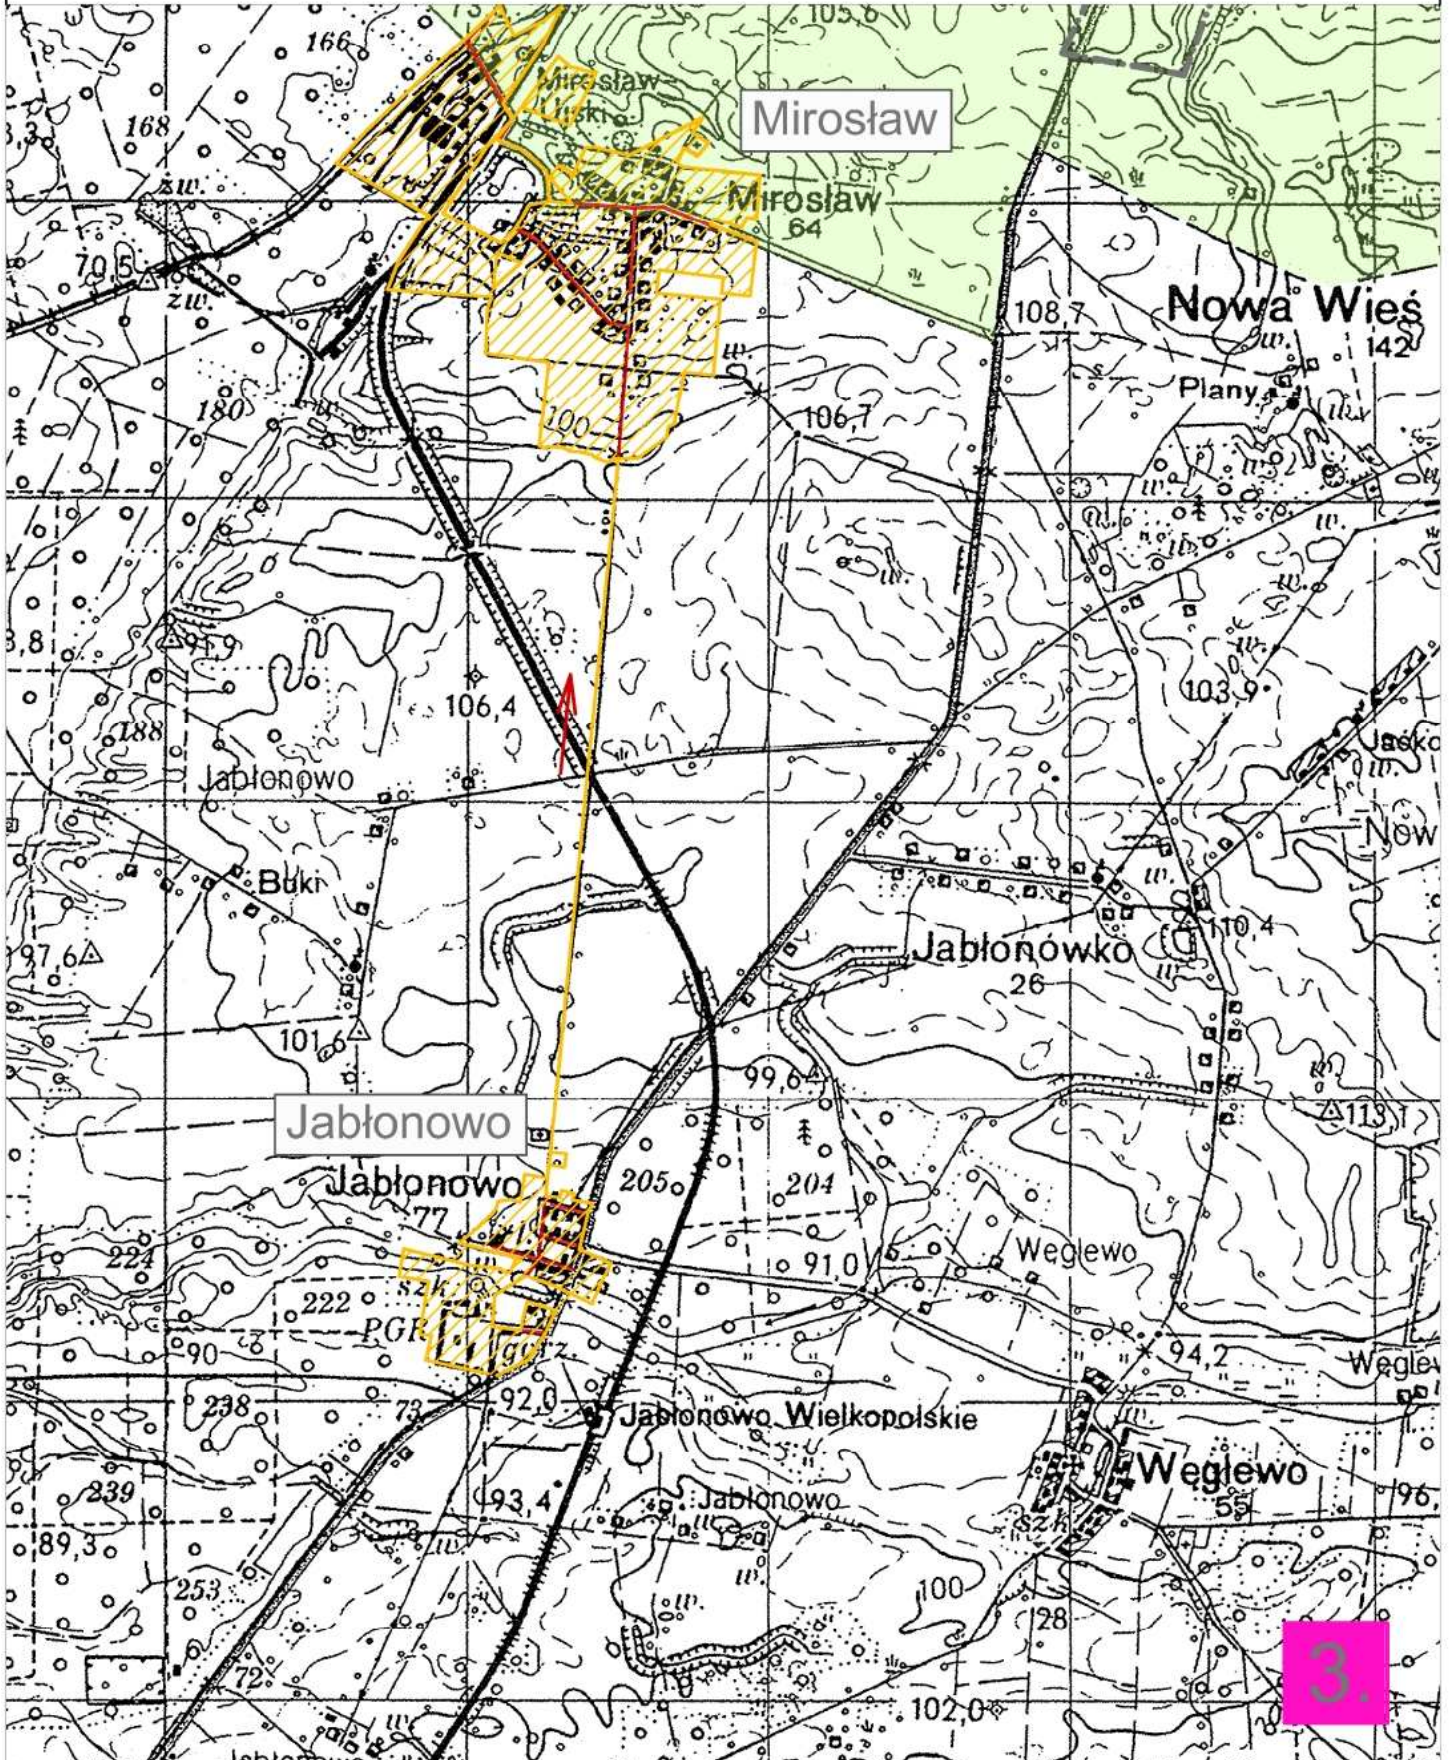

OBSZAR I GRANICE AGLOMERACJI UJŚCIE

skala 1:25 000



ARKUSZ 4

