


Załącznik do uchwały Nr III/51/15

Sejmiku Województwa Wielkopolskiego

z dnia 26 stycznia 2015 roku

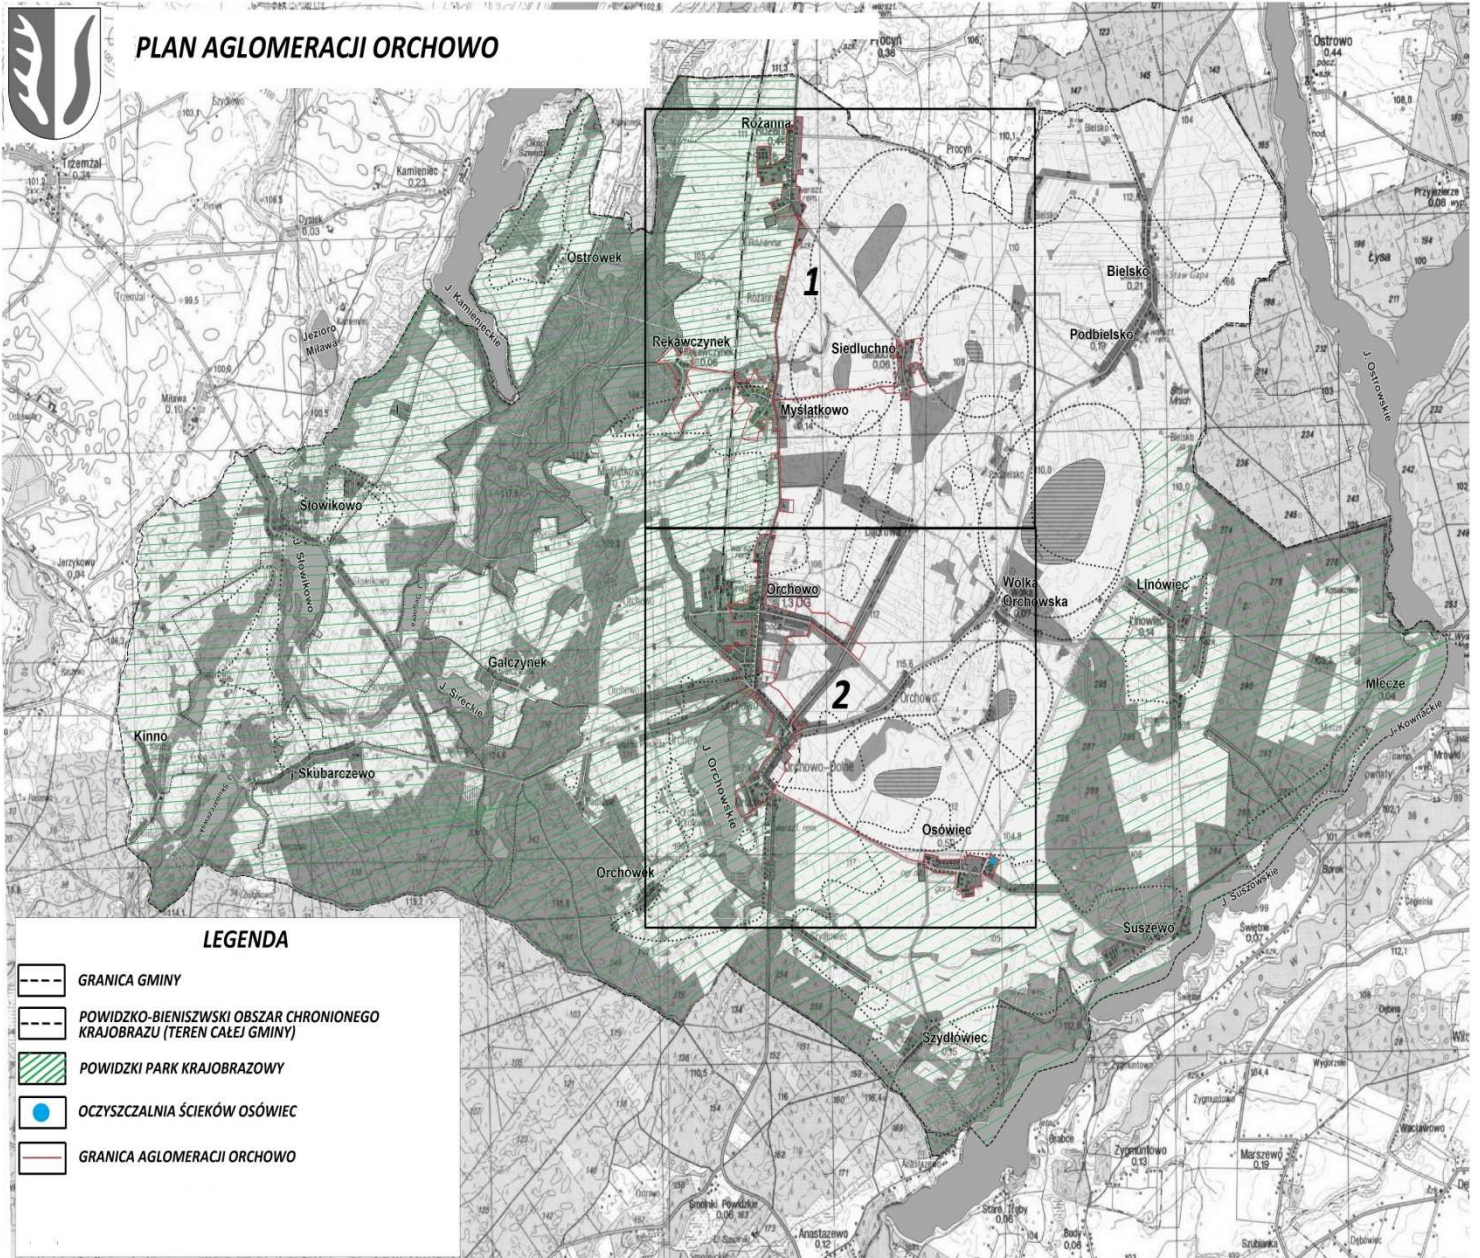

PLAN AGLOMERACJI ORCHOWO

Rys. 1




Skala 1:25 000



PLAN AGLOMERACJI ORCHOWO

Rys. 2

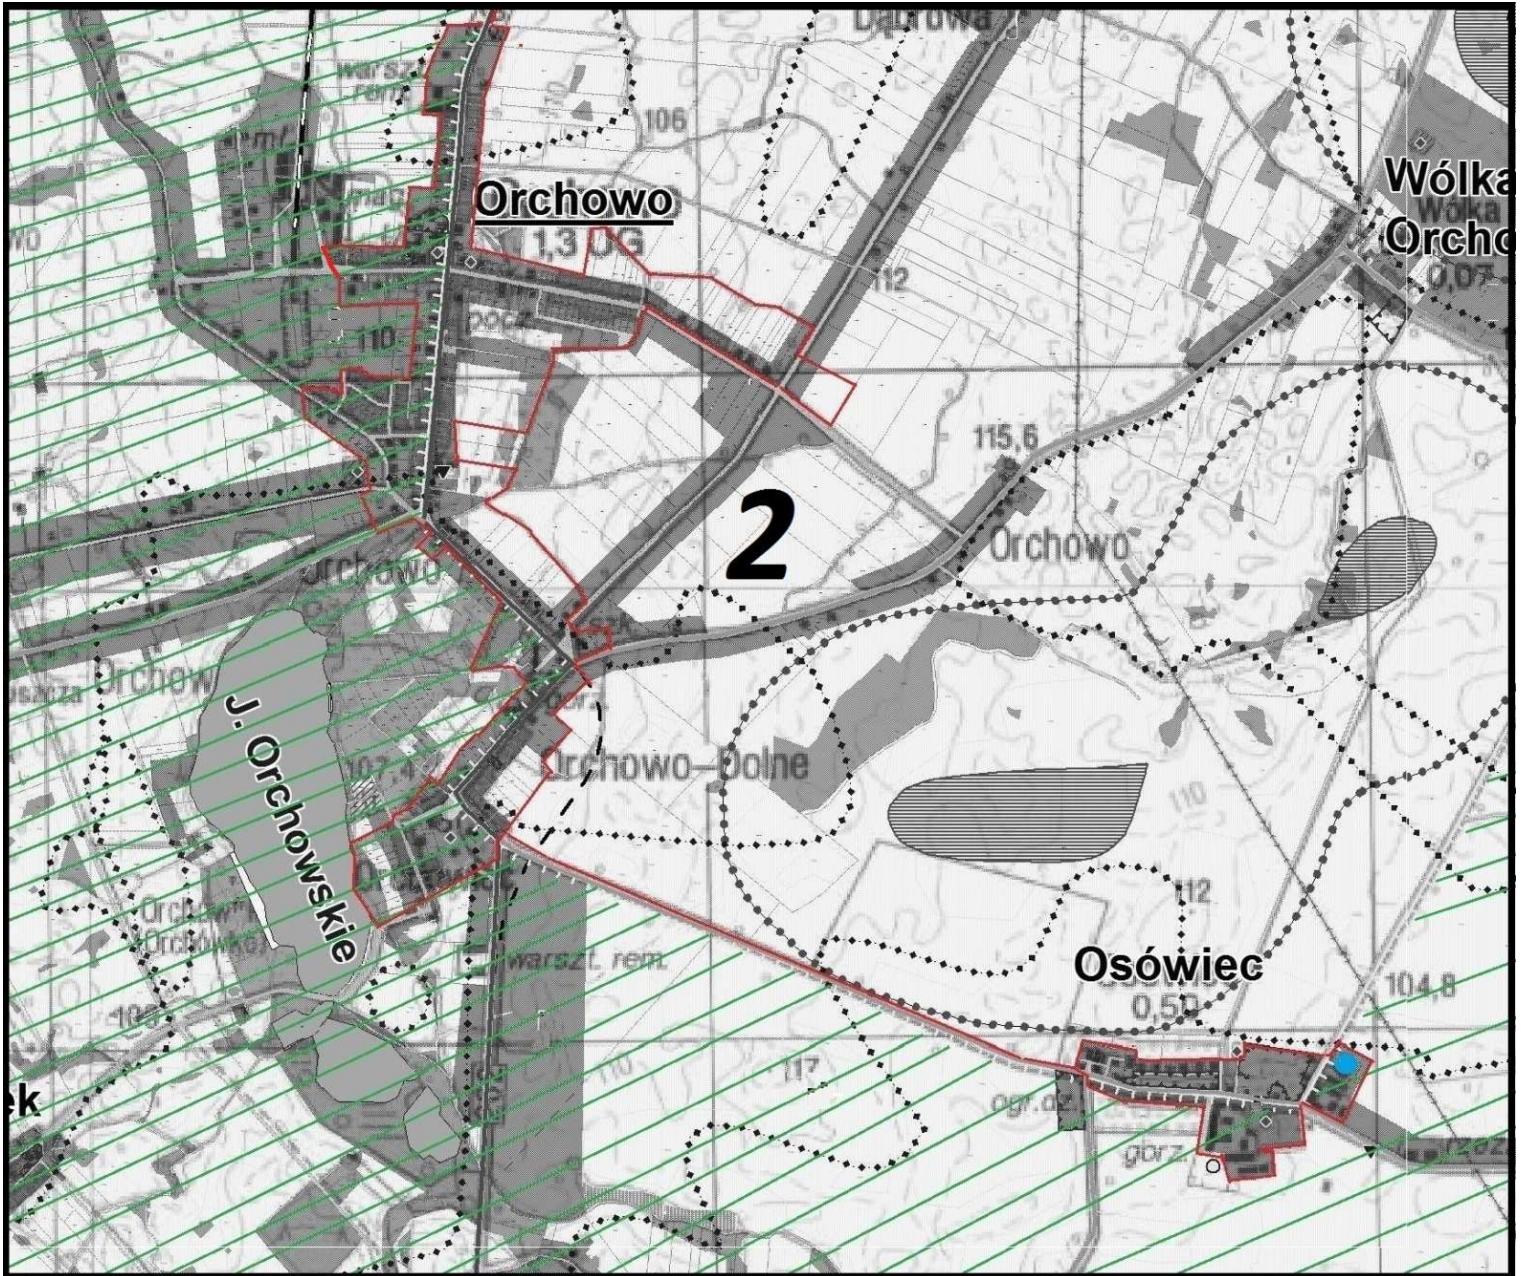

3

Skala 1:25 000

