


OBSZAR I GRANICE AGLOMERACJI OPALENICA

Załącznik do uchwały Nr V/118/15
Sejmiku Województwa Wielkopolskiego
z dnia 30 marca 2015 roku

skala 1:25 000

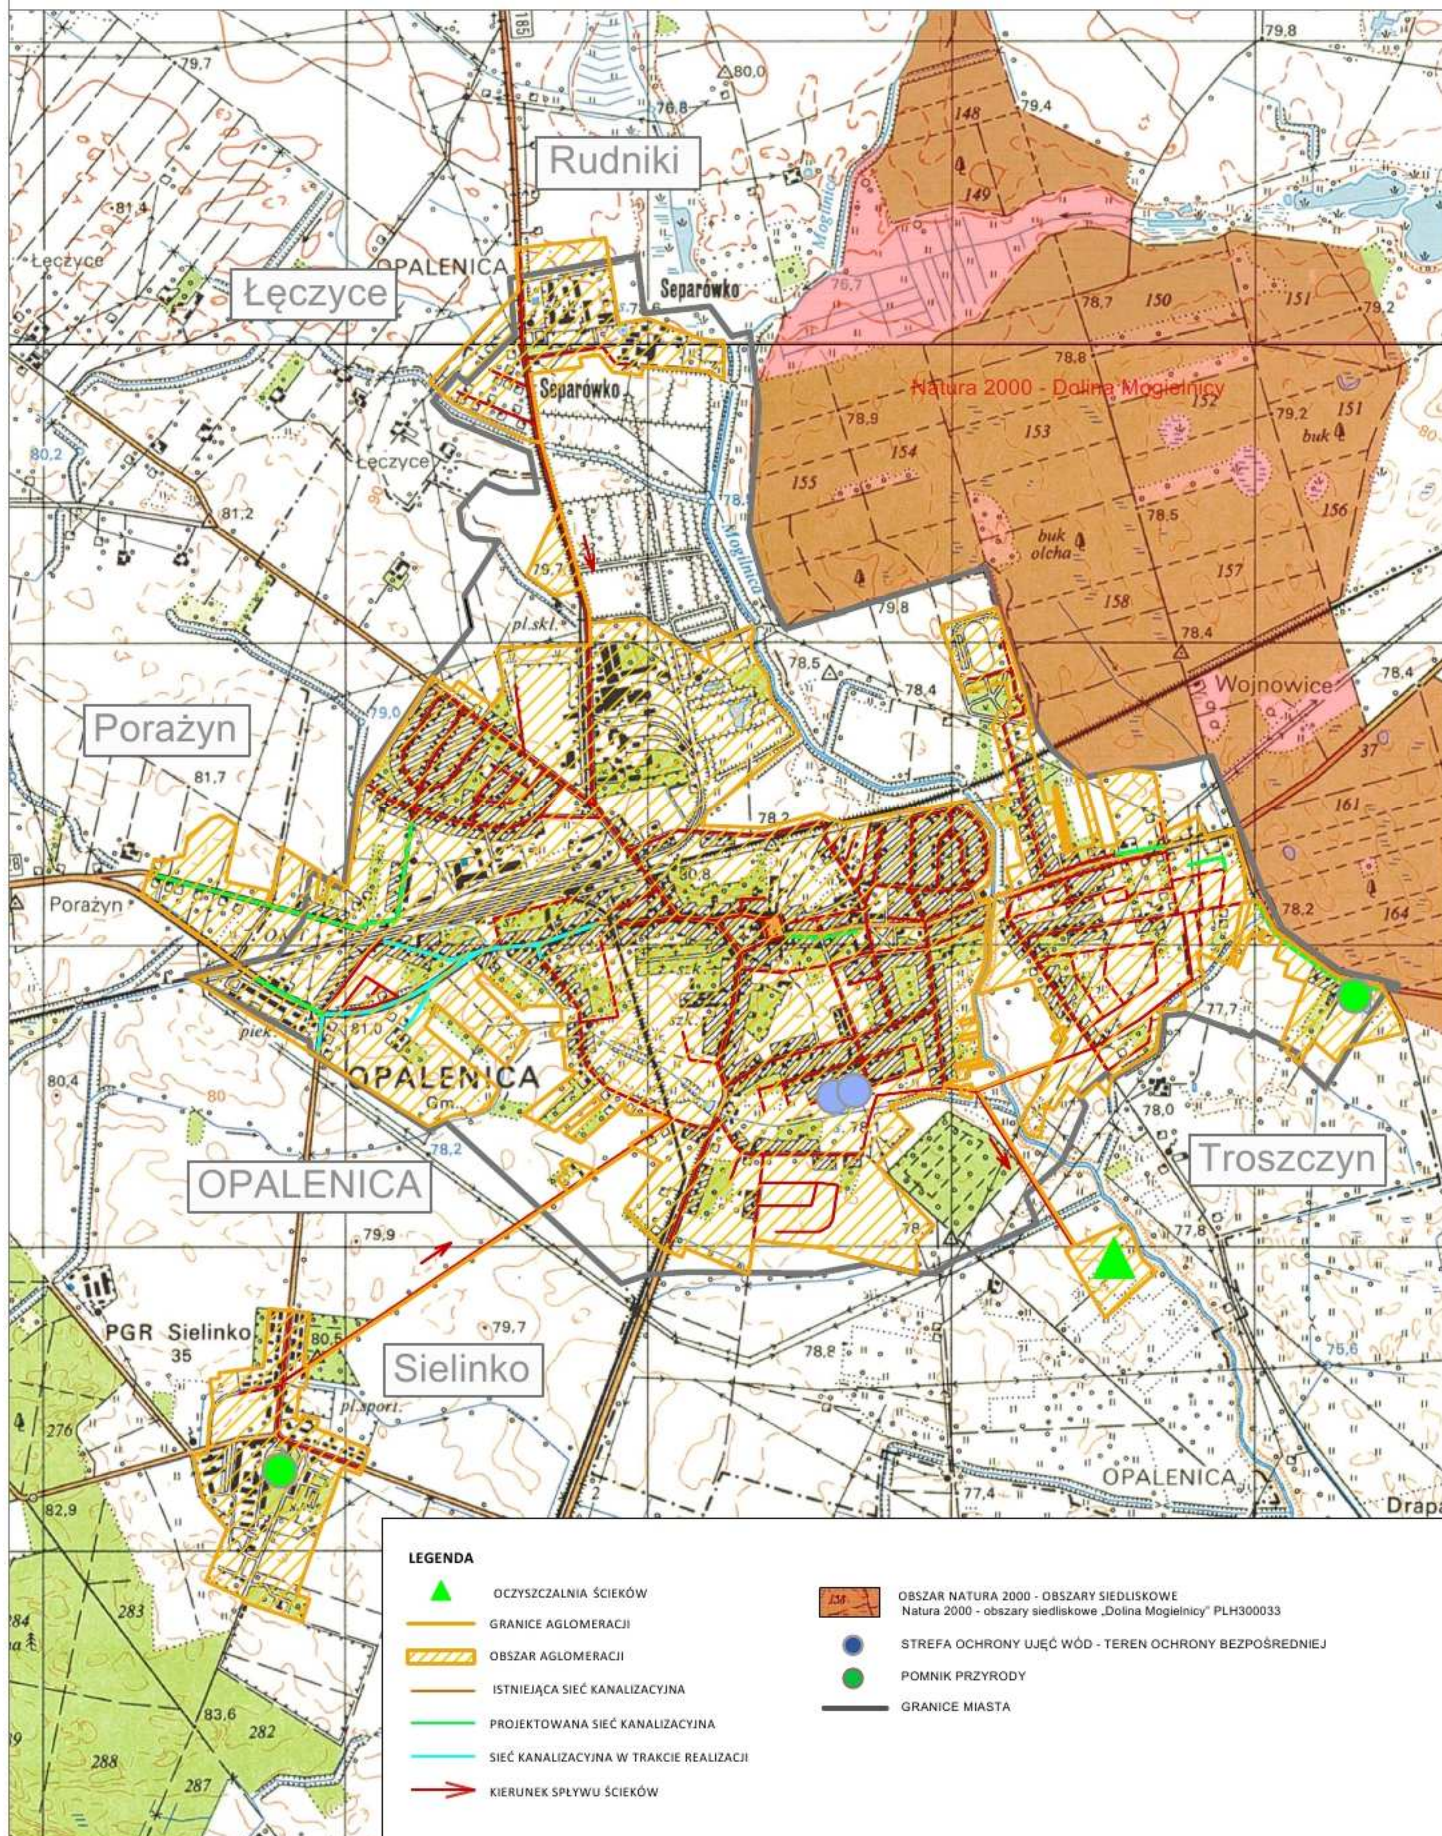

LEGENDA

- OCZYSZCZALNIA ŚCIEKÓW
- GRANICE AGLOMERACJI
- OBSZAR AGLOMERACJI
- ISTNIEJĄCA SIĘĆ KANALIZACYJNA
- PROJEKTOWANA SIĘĆ KANALIZACYJNA
- SIĘĆ KANALIZACYJNA W TRAKCIE REALIZACJI
- KIERUNEK SPŁYWU ŚCIEKÓW

- OBSZAR NATURA 2000 - OBSZARY SIEDLISKOWE
Natura 2000 - obszary siedliskowe „Dolina Mogielnicy” PLH300033
- STREFA OCHRONY UJĘĆ WÓD - TEREN OCHRONY BEZPOŚREDNIEJ
- POMNIK PRZYRODY
- GRANICE MIASTA