

**UCHWAŁA NR 786/2015**  
**ZARZĄDU WOJEWÓDZTWA WIELKOPOLSKIEGO**  
**Z DNIA 6 LIPCA 2015 r.**

**w sprawie: wyrażenia zgody na wymianę linii napowietrznej na nieruchomości położonej w obrębie Drapak.**

Na podstawie art. 41 ust. 1 ustawy z dnia 5 czerwca 1998 r. o samorządzie województwa (Dz. U. z 2013 r. poz. 596 ze zm.) Zarząd Województwa Wielkopolskiego uchwala, co następuje:

**§ 1**

1. Wyraża się zgodę na wymianę linii napowietrznej nn-0,4kV przez ENEA Operator Sp. z o.o. przy ul. Strzeszyńskiej 58 w Poznaniu, na działce położonej w miejscowości Drapak gm. Opalenica, oznaczonej w ewidencji gruntów jako obręb Drapak, arkusz mapy 1, działka nr 7/1, o pow. 1,6600 ha, zapisanej w księdze wieczystej KW nr PO1N/00027644/3 prowadzonej przez Sąd Rejonowy w Nowym Tomyślu, stanowiącej własność Województwa Wielkopolskiego w udziale 1/2.
2. Przebieg linii napowietrznej przedstawia mapa, stanowiąca załącznik do uchwały.

**§ 2**

Wykonanie uchwały powierza się Dyrektorowi Departamentu Geodezji, Kartografii Gospodarki Mieniem Urzędu Marszałkowskiego Województwa Wielkopolskiego w Poznaniu w Poznaniu.

**§ 3**

Uchwała wchodzi w życie z dniem podjęcia.

*Marszałek Województwa*  
*Marek Woźniak*

**U z a s a d n i e**  
**do uchwały Nr 786/2015**  
**Zarządu Województwa Wielkopolskiego**  
**z dnia 6 lipca 2015 r.**

Nieruchomość szczegółowo określona w § 1 ust. 1 uchwały, stanowi własność Województwa Wielkopolskiego w udziale 1/2 i znajduje się obecnie w trwałym zarządzie Wielkopolskiego Zarządu Dróg Wojewódzkich w Poznaniu na podstawie decyzji Zarządu Województwa Wielkopolskiego z dnia 31 października 2003r. Nr DM/DG.7IV.7014/16/2003.

Pan Grzegorz Jarysz, działając w imieniu spółki ENEA Operator Sp. z o.o. przy ul. Strzeszyńskiej 58 w Poznaniu, w związku z opracowaniem projektu „Przebudowa sieci nn-0,4kV dla przyłączenia obiektu w m. Opalenica, dz. 1351/3”, zwrócił się do Zarządu Województwa Wielkopolskiego z wnioskiem o pozwolenie na wymianę linii napowietrznej nn-0,4kV, na nieruchomości położonej w miejscowości Drapak gm. Opalenica, oznaczonej w ewidencji gruntów jako działka nr 7/1.


Przebieg trasy ww. linii przedstawiony jest na mapie, stanowiącej załącznik do niniejszej uchwały.

Wielkopolski Zarząd Dróg Wojewódzkich w Poznaniu zaopiniował pozytywnie lokalizację przedmiotowej inwestycji.


W tym stanie rzeczy podjęcie niniejszej uchwały jest w pełni uzasadnione.

*Krzysztof Grabowski*  
*Wicemarszałek*

**Załącznik**  
**do uchwały Zarządu Województwa Wielkopolskiego nr 786/2015**  
**z dnia 6 lipca 2015r.**

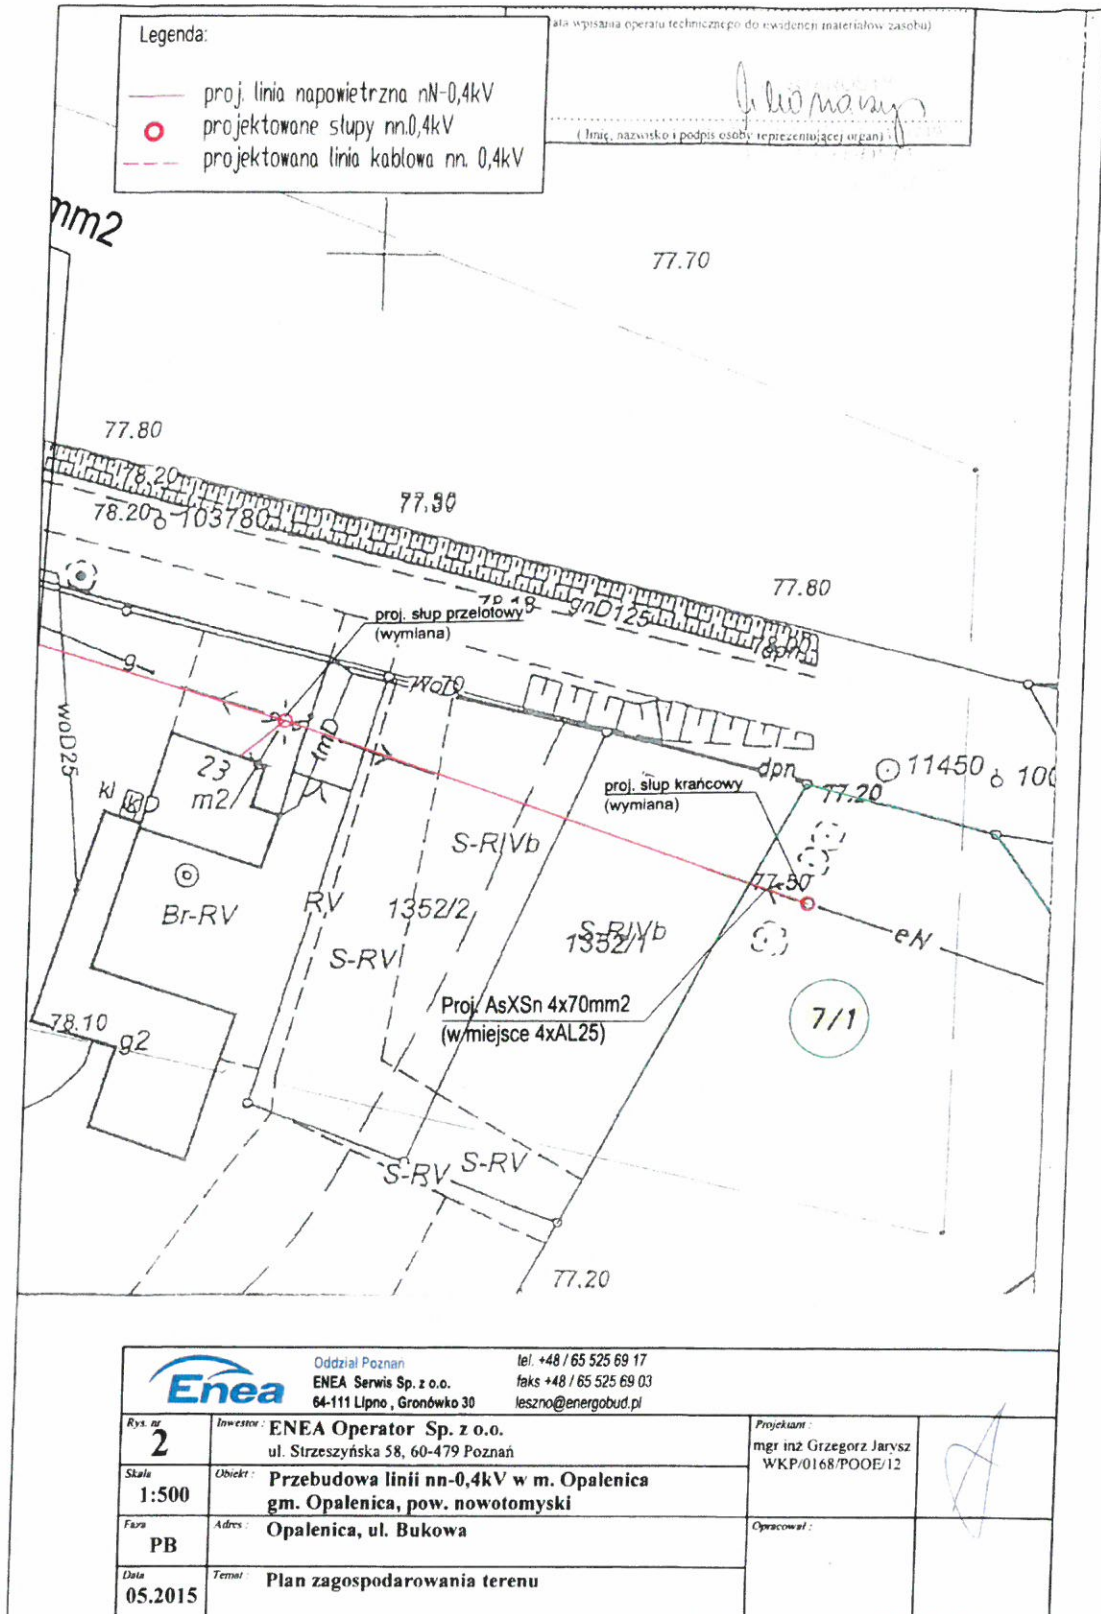

**Załącznik**  
**do uchwały Zarządu Województwa Wielkopolskiego nr 786/2015**  
**z dnia 6 lipca 2015r.**

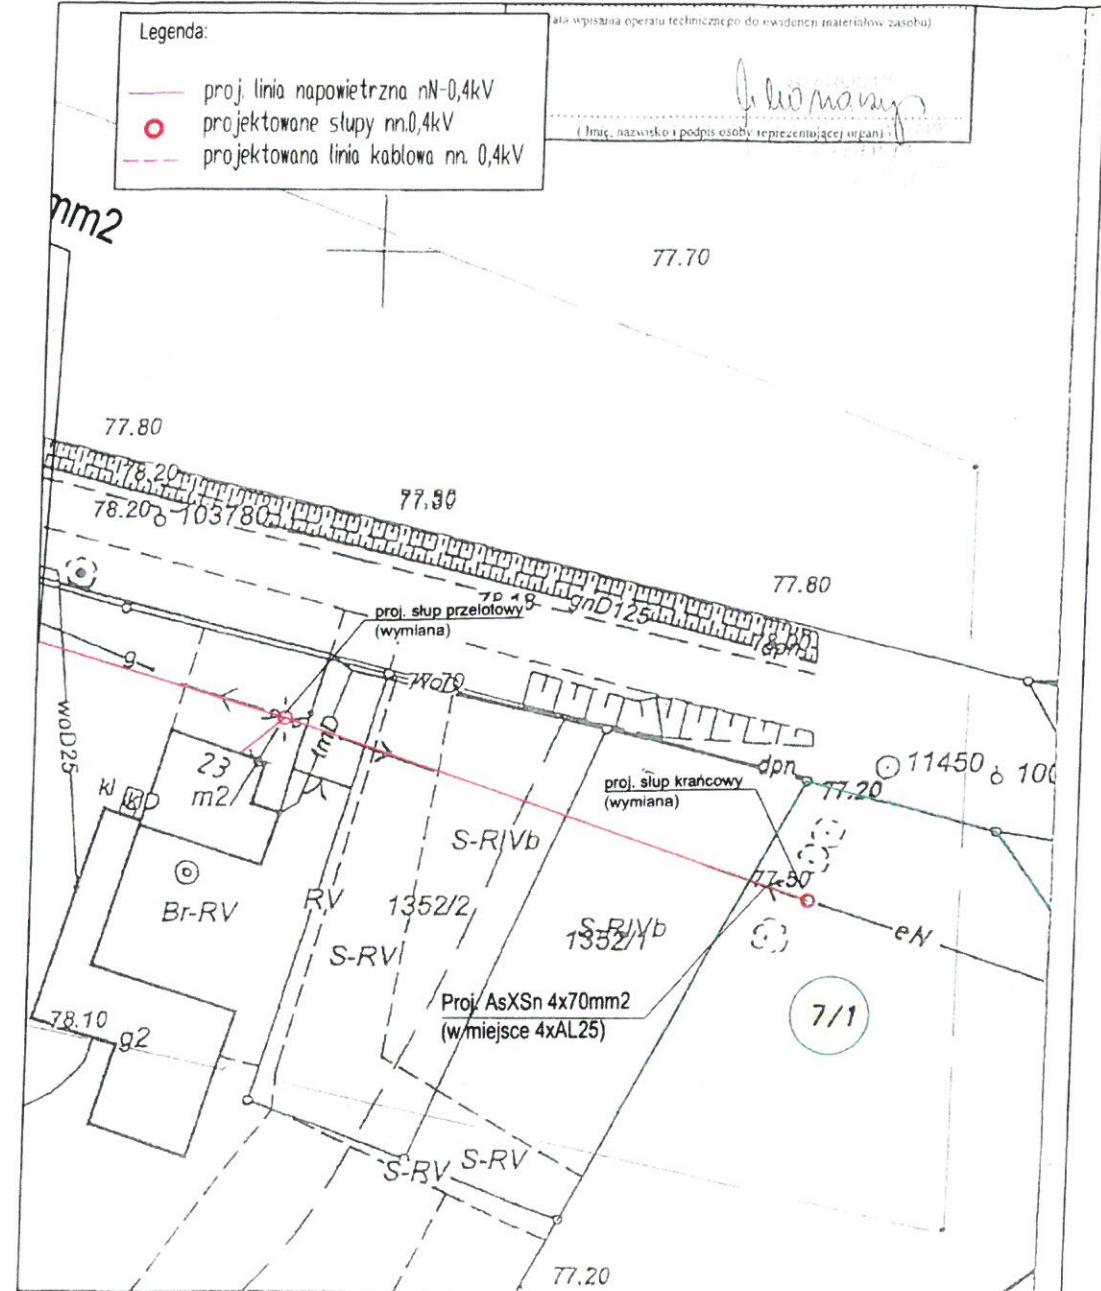

Oddział Poznań ENEA Serwis Sp. z o.o. 64-111 Lipno, Gronówko 30		tel. +48 / 65 525 69 17 faks +48 / 65 525 69 03 leszno@energobud.pl	
Rys. nr <b>2</b>	Investor <b>ENEA Operator Sp. z o.o.</b> ul. Strzeszyńska 58, 60-479 Poznań	Projektant: mgr inż Grzegorz Jarysz WKP/0168/POOE/12	
Skala <b>1:500</b>	Obiekt: <b>Przebudowa linii nn-0,4kV w m. Opalenica gm. Opalenica, pow. nowotomyski</b>	Opracował:	
Faza <b>PB</b>	Adres: <b>Opalenica, ul. Bukowa</b>		
Data <b>05.2015</b>	Temat: <b>Plan zagospodarowania terenu</b>		