

UCHWAŁA NR 873/2015
ZARZĄDU WOJEWÓDZTWA WIELKOPOLSKIEGO
Z DNIA 30 lipca 2015 r.

w sprawie: wyrażenia zgody na lokalizację i budowę rurociągów ciepłych na nieruchomości położonej w Międzychodzie przy ul. Wigury 12.

Na podstawie art. 41 ust. 1 ustawy z dnia 5 czerwca 1998 r. o samorządzie województwa (Dz. U. z 2013 r. poz. 596 ze zm.) Zarząd Województwa Wielkopolskiego uchwała, co następuje:

§ 1

1. Wyraża się zgodę na lokalizację i budowę rurociągów ciepłych przez Międzychodzkie Przedsiębiorstwo Energetyki Ciepłej Sp. z o.o. przy ul. Sikorskiego 21A w Międzychodzie, na działce położonej w Międzychodzie przy ul. Wigury 12, oznaczonej w ewidencji gruntów jako obręb Międzychód, arkusz mapy 13, działka nr 95/2, o pow. 0,8472 ha, zapisanej w księdze wieczystej KW nr PO2A/00027644/3 prowadzonej przez Sąd Rejonowy w Szamotułach, VI Zamiejskowy Wydział Ksiąg Wieczystych z siedzibą w Międzychodzie, stanowiącej własność Województwa Wielkopolskiego w udziale 1/2.
2. Przebieg trasy rurociągów ciepłych przedstawia mapa, stanowiąca załącznik do uchwały.

§ 2

Wykonanie uchwały powierza się Dyrektorowi Departamentu Geodezji, Kartografii Gospodarki Mieniem Urzędu Marszałkowskiego Województwa Wielkopolskiego w Poznaniu w Poznaniu.

§ 3

Uchwała wchodzi w życie z dniem podjęcia.

Marszałek Województwa
Marek Woźniak

U z a s a d n i e
do uchwały Nr 873 /2015
Zarządu Województwa Wielkopolskiego
z dnia 30 lipca 2015 r.

Nieruchomość szczegółowo określona w § 1 ust. 1 uchwały, stanowi własność Województwa Wielkopolskiego w udziale 1/2 i znajduje się obecnie w trwałym zarządzie Wielkopolskiego Zarządu Dróg Wojewódzkich w Poznaniu na podstawie decyzji Zarządu Województwa Wielkopolskiego z dnia 17 maja 2007r. Nr DM.II.7014/4/07.

Międzychodzkie Przedsiębiorstwo Energetyki Ciepłej Sp. z o.o. przy ul. Sikorskiego 21A w Międzychodzie, w związku z opracowaniem dokumentacji technicznej dotyczącej budowy przyłącza centralnego ogrzewania do budynku przy ul. Wigury 12, zwróciło się do Zarządu Województwa Wielkopolskiego z wnioskiem o wyrażenie zgody na lokalizację i budowę rurociągów ciepłych, na nieruchomości położonej w Międzychodzie, oznaczonej w ewidencji gruntów jako działka nr 95/2.


Przebieg trasy ww. rurociągów przedstawiony jest na mapie, stanowiącej załącznik do niniejszej uchwały.

Wielkopolski Zarząd Dróg Wojewódzkich w Poznaniu zaopiniował pozytywnie lokalizację przedmiotowej inwestycji.

W tym stanie rzeczy podjęcie niniejszej uchwały jest w pełni uzasadnione.

Marzena Wodzińska
Członek Zarządu

Załącznik
do uchwały Zarządu Województwa Wielkopolskiego nr 873/2015
z dnia 30 lipca 2015r.

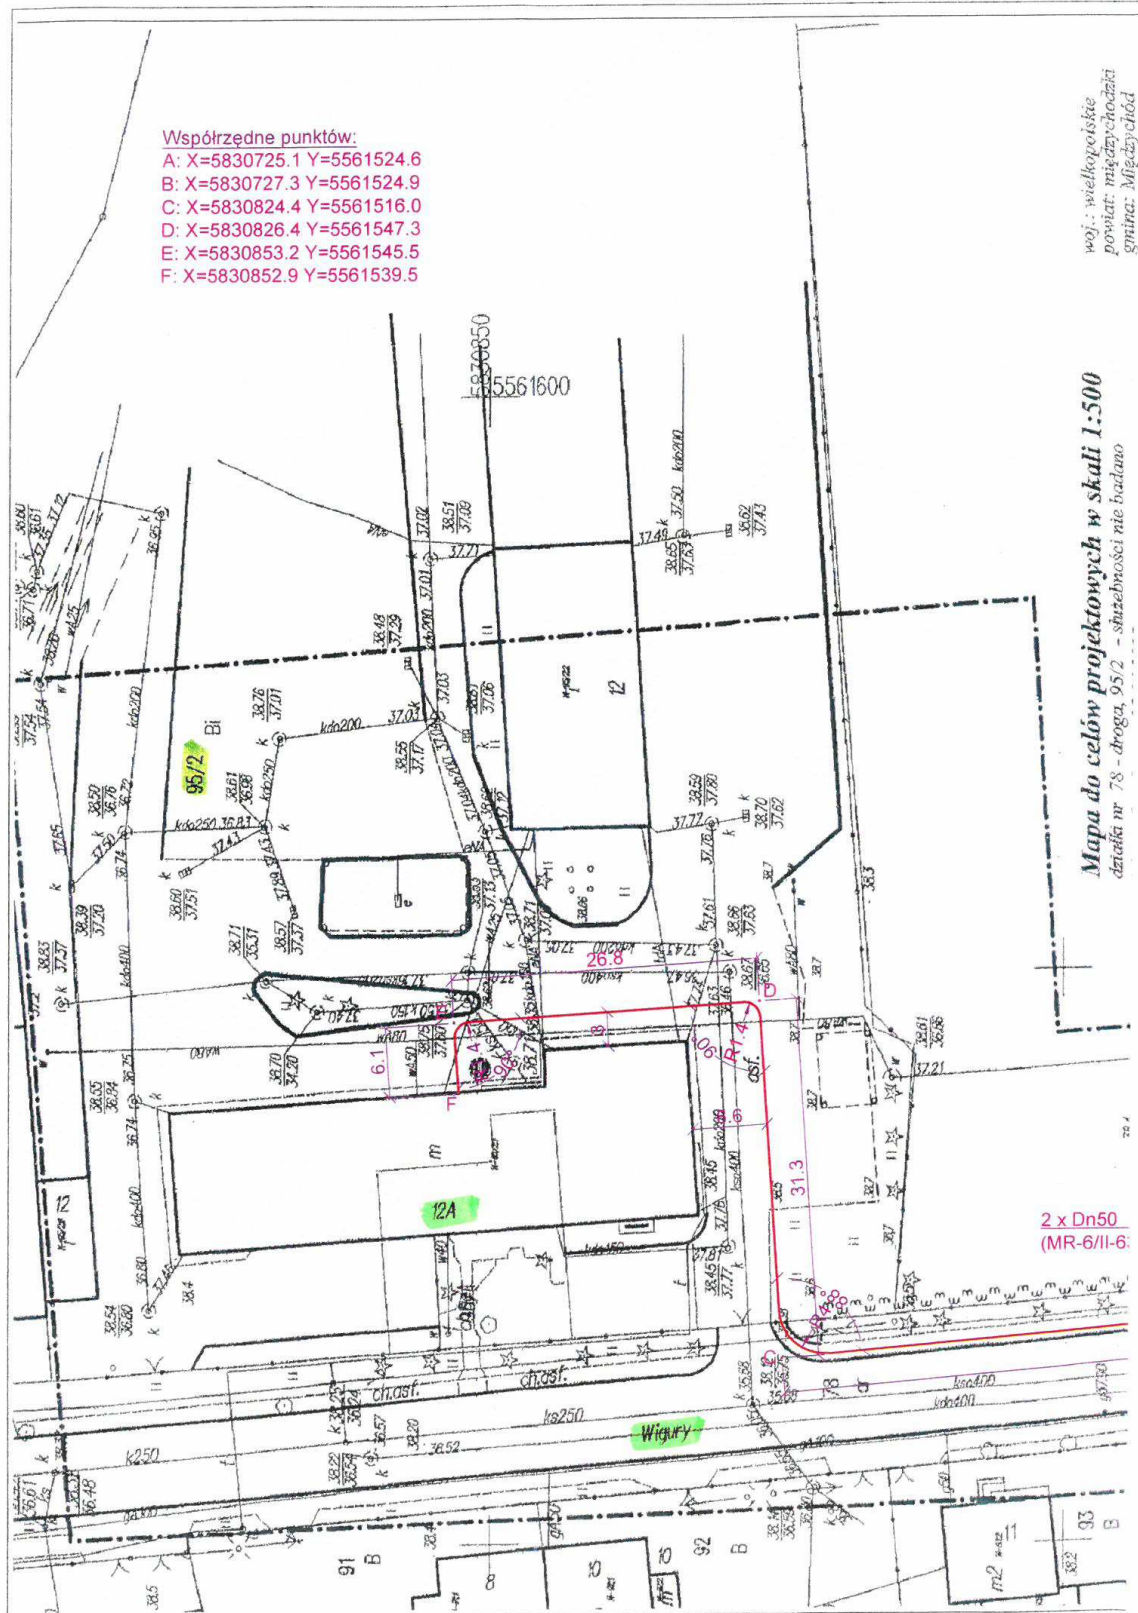

Współrzędne punktów:
A: X=5830725.1 Y=5561524.6
B: X=5830727.3 Y=5561524.9
C: X=5830824.4 Y=5561516.0
D: X=5830826.4 Y=5561547.3
E: X=5830853.2 Y=5561545.5
F: X=5830852.9 Y=5561539.5

woj.: wielkopolskie
powiat: międzychodzki
gmina: Międzychódz

Mapa do celów projektowych w skali 1:500
załącznik nr 78 - droga, 95/2 - służebrności nie badano

2 x Dn50
(MR-6/II-6)