

UCHWAŁA NR 1661/2016
ZARZĄDU WOJEWÓDZTWA WIELKOPOLSKIEGO
z dnia 25 lutego 2016 r.

w sprawie: wyrażenia zgody na lokalizację przyłącza gazowego z zespołem redukcyjno-pomiarowym w Poznaniu, przy ul. Juraszów 7/19

Na podstawie art. 41 ust. 1 ustawy z dnia 5 czerwca 1998 r. o samorządzie województwa (Dz. U. z 2015 r., poz. 1392 z późn. zm.) Zarząd Województwa Wielkopolskiego uchwala, co następuje:

§ 1.

1. Wyraża się zgodę Polskiej Spółce Gazownictwa sp. z o.o. Oddział w Poznaniu na lokalizację projektowanego przyłącza gazowego PE100 RC SDR 17,6 dn 90 mm z zespołem redukcyjno-pomiarowym $Q=300 \text{ m}^3/\text{h}$, na nieruchomości położonej w Poznaniu, przy ul. Juraszów 7/19, oznaczonej w ewidencji gruntów i budynków jako: obręb Gołęcin, arkusz mapy nr 27a, działka nr 1/6 o pow. 7,5870 ha, zapisanej w księdze wieczystej nr PO1P/00302755/8, stanowiącej własność Województwa Wielkopolskiego.
2. Przebieg trasy projektowanego przyłącza gazowego z zespołem redukcyjno-pomiarowym przedstawia plan sytuacyjny stanowiący załącznik do uchwały.

§ 2.

Wykonanie uchwały powierza się Dyrektorowi Departamentu Geodezji, Kartografii i Gospodarki Mieniem Urzędu Marszałkowskiego Województwa Wielkopolskiego w Poznaniu oraz Dyrektorowi Szpitala Wojewódzkiego w Poznaniu.

§ 3.

Uchwała wchodzi w życie z dniem podjęcia.

Marszałek Województwa
Marek Woźniak

UZASADNIENIE
DO UCHWAŁY NR 1661/2016
ZARZĄDU WOJEWÓDZTWA WIELKOPOLSKIEGO
z dnia 25 lutego 2016 r.

Nieruchomość położona w Poznaniu, przy ul. Juraszów 7/19, szczegółowo określona w § 1 ust. 1 uchwały stanowi własność Województwa Wielkopolskiego i znajduje się we władaniu Szpitala Wojewódzkiego w Poznaniu.

Firma A.M.S. Projekt Michał Szczepaniak z siedzibą w Koziegłowach, na os. Leśnym 12B/28 działając na zlecenie Polskiej Spółki Gazownictwa Sp. z o.o. wystąpiła z wnioskiem o wyrażenie zgody na przebieg na powyższej nieruchomości trasy przyłącza gazowego PE100 RC SDR 17,6 dn 90 mm z zespołem redukcyjno-pomiarowym $Q=300\text{ m}^3/\text{h}$. Szczegółową lokalizację urządzeń przedstawia plan sytuacyjny stanowiący załącznik do uchwały.


W dalszym etapie prac nowy zespół zostanie włączony do wewnętrznej instalacji gazu istniejącej już na terenie szpitala a stara stacja i przyłącze gazu zostaną odcięte.

Powyższe prace będą miały na celu poprawienie dostępu do sieci gazowej budynku pralni znajdującego się na terenie Szpitala.

Przeprowadzenie przedmiotowej inwestycji wymaga zgody właściciela nieruchomości, reprezentowanego zgodnie z art. 41 ust. 1 ustawy z dnia 5 czerwca 1998 r. o samorządzie województwa przez Zarząd Województwa Wielkopolskiego.

Mając powyższe na uwadze podjęcie niniejszej uchwały należy uznać za zasadne.

Krzysztof Grabowski
Wicemarszałek

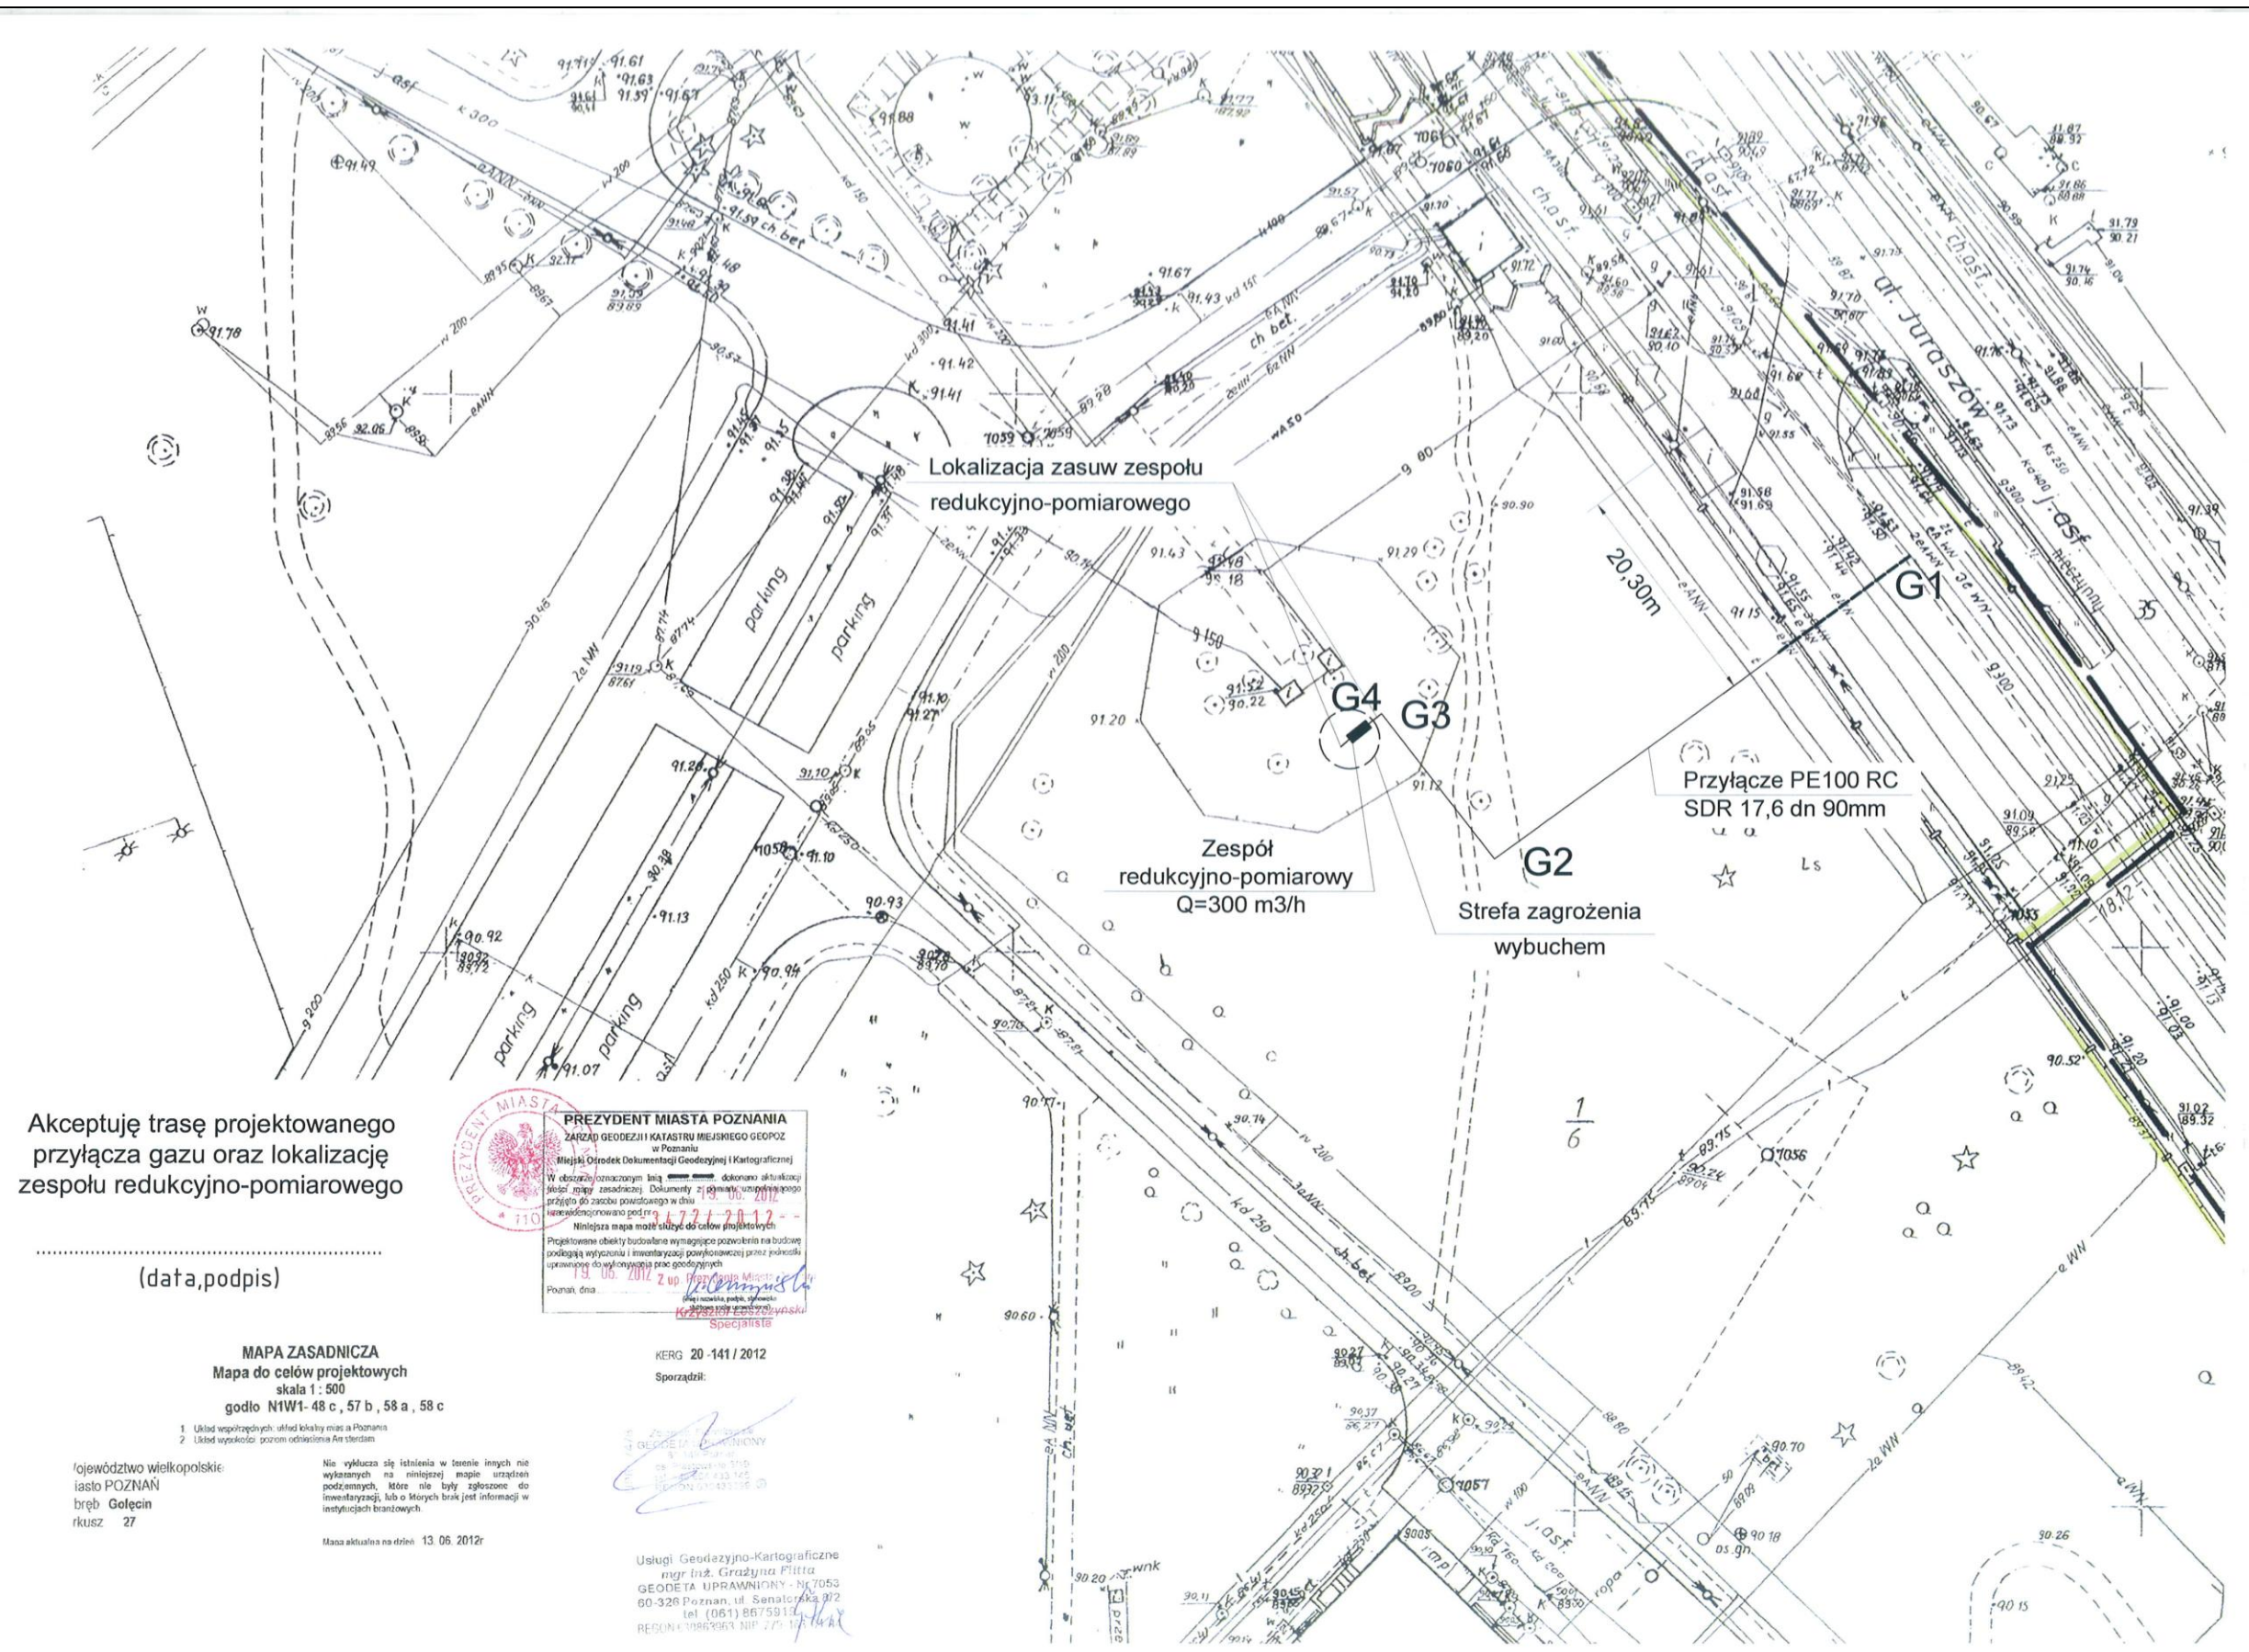

Akceptuję trasę projektowanego przyłącza gazu oraz lokalizację zespołu redukcyjno-pomiarowego

(data, podpis)

PREZYDENT MIASTA POZNAŃ
ZARZĄD GEODEZJI I KATASTRU MIEJSKIEGO GEOPZ w Poznaniu
Miejski Ośrodek Dokumentacji Geodezyjnej i Kartograficznej
W obszarze oznaczonym linią dokonano aktualizacji stanu mapy zasadniczej. Dokumenty z opisami usytuowania zespołu przyłącza do zaliczenia powstającego w dniu 13.06.2012 r. zarejestrowano pod nr 1721/2012.
Niniejsza mapa może służyć do celów projektowych.
Projektowane obiekty budowlane wymagają pozwolenia na budowę podlegając wytyczeniu i imentalizacji powyższości przez podjęcie uprzedniego do wykonania prac geodezyjnych.
Poznań, dnia 13.06.2012 r.
Krzysztof Szewczyk
Specjalista

MAPA ZASADNICZA
Mapa do celów projektowych
skala 1 : 500
godło N1W1-48 c, 57 b, 58 a, 58 c

- 1 Ułtad wopórtrzędnych: ulitad kłakiby miast a Poznania
- 2 Ułtad wopórtrzędnych: pozom odłwizłona Am sterdian

województwo wielkopolskie
miasto POZNAŃ
bręb Gołecin
rkusz 27

Nie wylkucz sę istłnienia w terenie innych nie wykazanych na niniejszej mapie urzędnych podziemnych, które nie były zgłoszone do inwentaryzacji, lub o których brak jest informacji w instytucjach branżowych.
Mapa aktualna na dzień: 13.06.2012r.

KERG 20-141/2012
Sporządził:

GEODEZJA I KATASTR
ul. Senacka 107
60-326 Poznań
tel. (061) 867 59 13
REGON 142629638 NIP 771 172 14 81

Usługi Geodezyjno-Kartograficzne
mgr inż. Grażyna Piłta
GEODETA UPRAWNIIONY - Nr 7053
60-326 Poznań, ul. Senacka 107
tel. (061) 867 59 13
REGON 142629638 NIP 771 172 14 81