

UCHWAŁA NR 1981/2016
ZARZĄDU WOJEWÓDZTWA WIELKOPOLSKIEGO
z dnia 5 maja 2016 r.

w sprawie: wyrażenia zgody na posadowienie stacji rowerowej
Poznańskiego Roweru Miejskiego

Na podstawie art. 41 ust. 1 ustawy z dnia 5 czerwca 1998 r. o samorządzie województwa (Dz. U. z 2016 r., poz. 486) Zarząd Województwa Wielkopolskiego uchwala, co następuje:

§ 1.

1. Wyraża się zgodę na posadowienie przez Zarząd Transportu Miejskiego w Poznaniu stacji rowerowej Poznańskiego Roweru Miejskiego na nieruchomości położonej w Poznaniu, u zbiegu ulic J. Brzechwy i J. Maklakiewicza, oznaczonej w ewidencji gruntów i budynków jako: obręb Ławica, ark. mapy 05, działka nr 50/1 o pow. 0,0282 ha, działka nr 50/2 o pow. 0,1474 ha, zapisanej w księdze wieczystej nr PO1P/00245847/2, stanowiącej własność Województwa Wielkopolskiego.
2. Lokalizację stacji rowerowej przedstawia plan sytuacyjny stanowiący załącznik do uchwały.

§ 2.

Wykonanie uchwały powierza się Dyrektorowi Gospodarki Mieniem Urzędu Marszałkowskiego Województwa Wielkopolskiego.

§ 3.

Uchwała wchodzi w życie z dniem podjęcia.

Marszałek Województwa
Marek Woźniak

UZASADNIENIE
DO UCHWAŁY NR 1981/2016
ZARZĄDU WOJEWÓDZTWA WIELKOPOLSKIEGO
z dnia 5 maja 2016 r.

Nieruchomość położona w Poznaniu, u zbiegu ulic J. Brzechwy i J. Maklakiewicza, szczegółowo określona w § 1 ust. 1 uchwały stanowi własność Województwa Wielkopolskiego i jest zarządzana przez Zarząd Dróg Miejskich w Poznaniu.

Dyrektor Zarządu Transportu Miejskiego w Poznaniu wystąpił z wnioskiem o wyrażenie zgody na posadowienie na powyższej nieruchomości stacji rowerowej Poznańskiego Roweru Miejskiego. Grunt o powierzchni ok. 30 m², na którym zostanie posadowiona stacja, zostanie utwardzony kostką brukową.

Szczegółową lokalizację stacji rowerowej przedstawia plan sytuacyjny stanowiący załącznik do uchwały.


Zarząd Dróg Miejskich w Poznaniu, jako zarządca nieruchomości nie zgłosił zastrzeżeń do przedmiotowego wniosku.

Przeprowadzenie powyższej inwestycji wymaga zgody właściciela nieruchomości, reprezentowanego zgodnie z art. 41 ust. 1 ustawy z dnia 5 czerwca 1998 r. o samorządzie województwa przez Zarząd Województwa Wielkopolskiego.

Mając powyższe na uwadze podjęcie niniejszej uchwały należy uznać za zasadne.

Krzysztof Grabowski
Wicemarszałek

**ZAŁĄCZNIK
DO UCHWAŁY NR 1981/2016
ZARZĄDU WOJEWÓDZTWA WIELKOPOLSKIEGO
z dnia 5 maja 2016 r.**

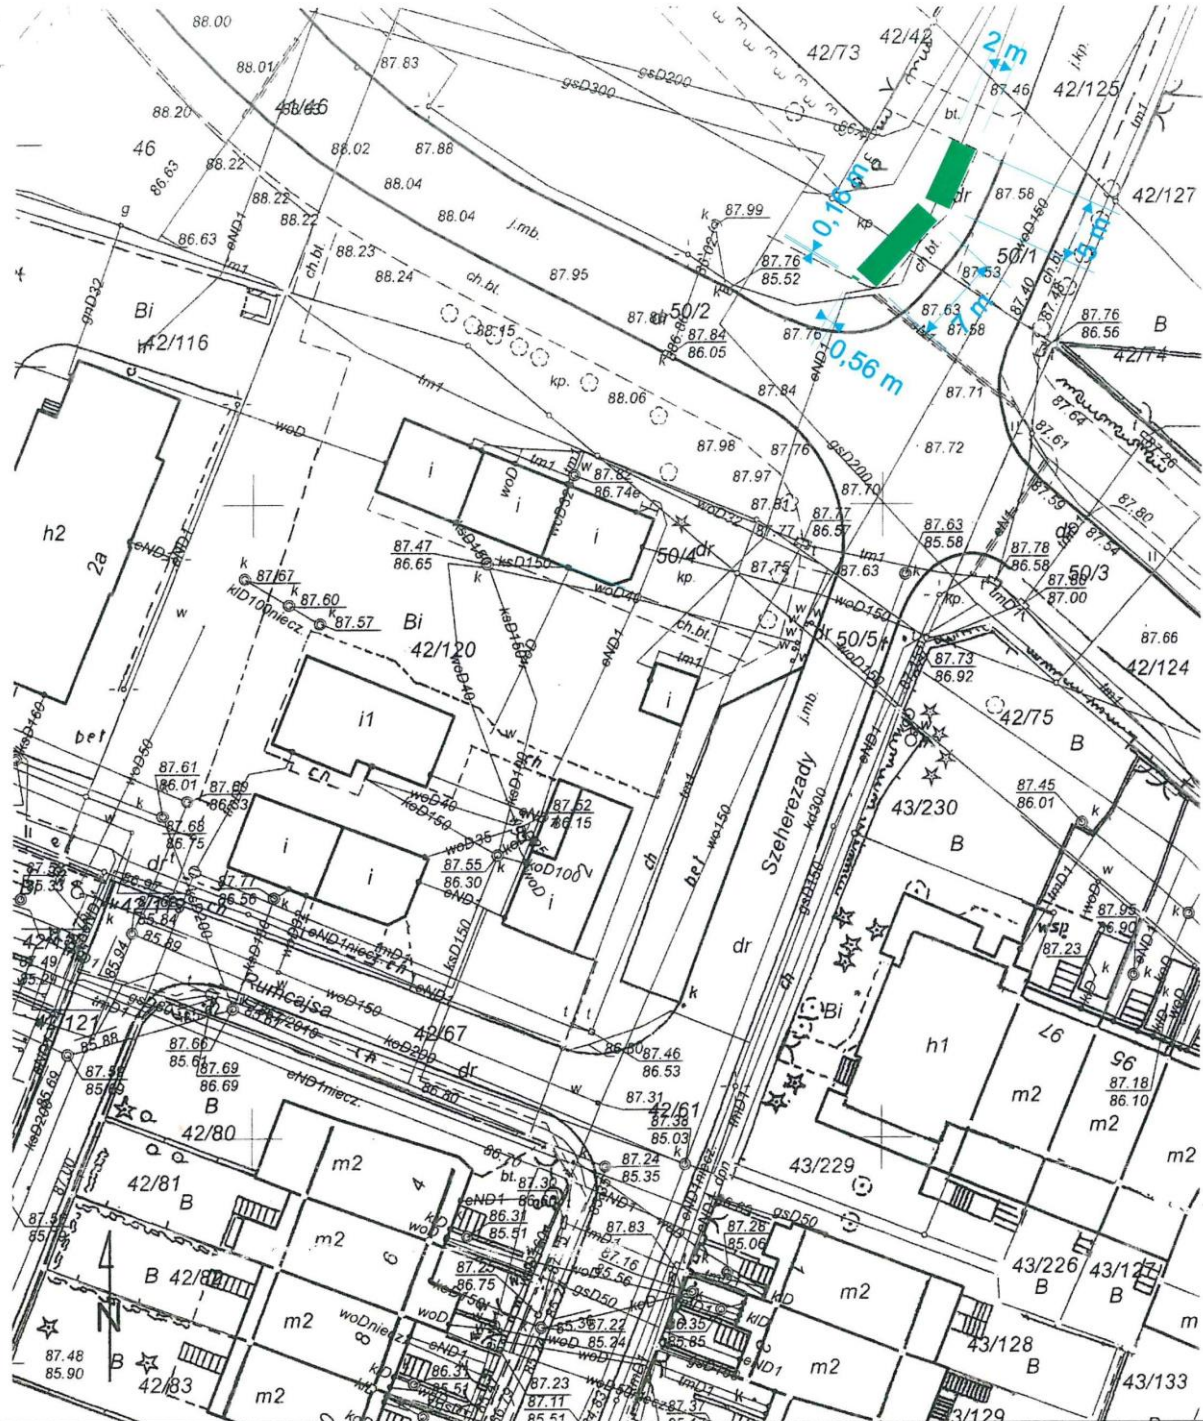

<p>PREZYDENT MIASTA POZNAŃA</p> <p>Zgodnie z art. 40c ustawy z 17 maja 1999r. - Prawo geodezyjne i kartograficzne (t.j. Dz. U. z 2015r. poz. 520 z późn. zm.) uprawnienia podmiotu dotyczące możliwości wykorzystywania udostępnionych materiałów zasobu określa licencja wydawana przez organ udostępniający materiały.</p>	<p>Identyfikator wniosku: ZG-OUG.41020.234.2016</p> <p>MAPA ZASADNICZA Skala 1:500 układ współrzędnych płaskich prostokątnych - PL-2000 układ wysokościowy - Amsterdamski</p> <p>MIASTO POZNAŃ</p> <p>Obręb Ławica</p> <p>Arkusz 5 Godło mapy 6.177.11.01.3.2.3.4</p>	<p>Poświadczam zgodność niniejszej kopii z treścią materiału państwowego zasobu geodezyjnego i kartograficznego</p> <p>PREZYDENT MIASTA POZNAŃA MAPA ZASADNICZA (Nazwa materiału zasobu)</p> <p>(Identyfikator ewidencyjny materiału zasobu)</p> <p>28.01.2016 Data wykonania kopii</p> <p>(imię, nazwisko i podpis osoby reprezentującej organ)</p>
---	---	--

 teren planowanej stacji rowerowej