




 


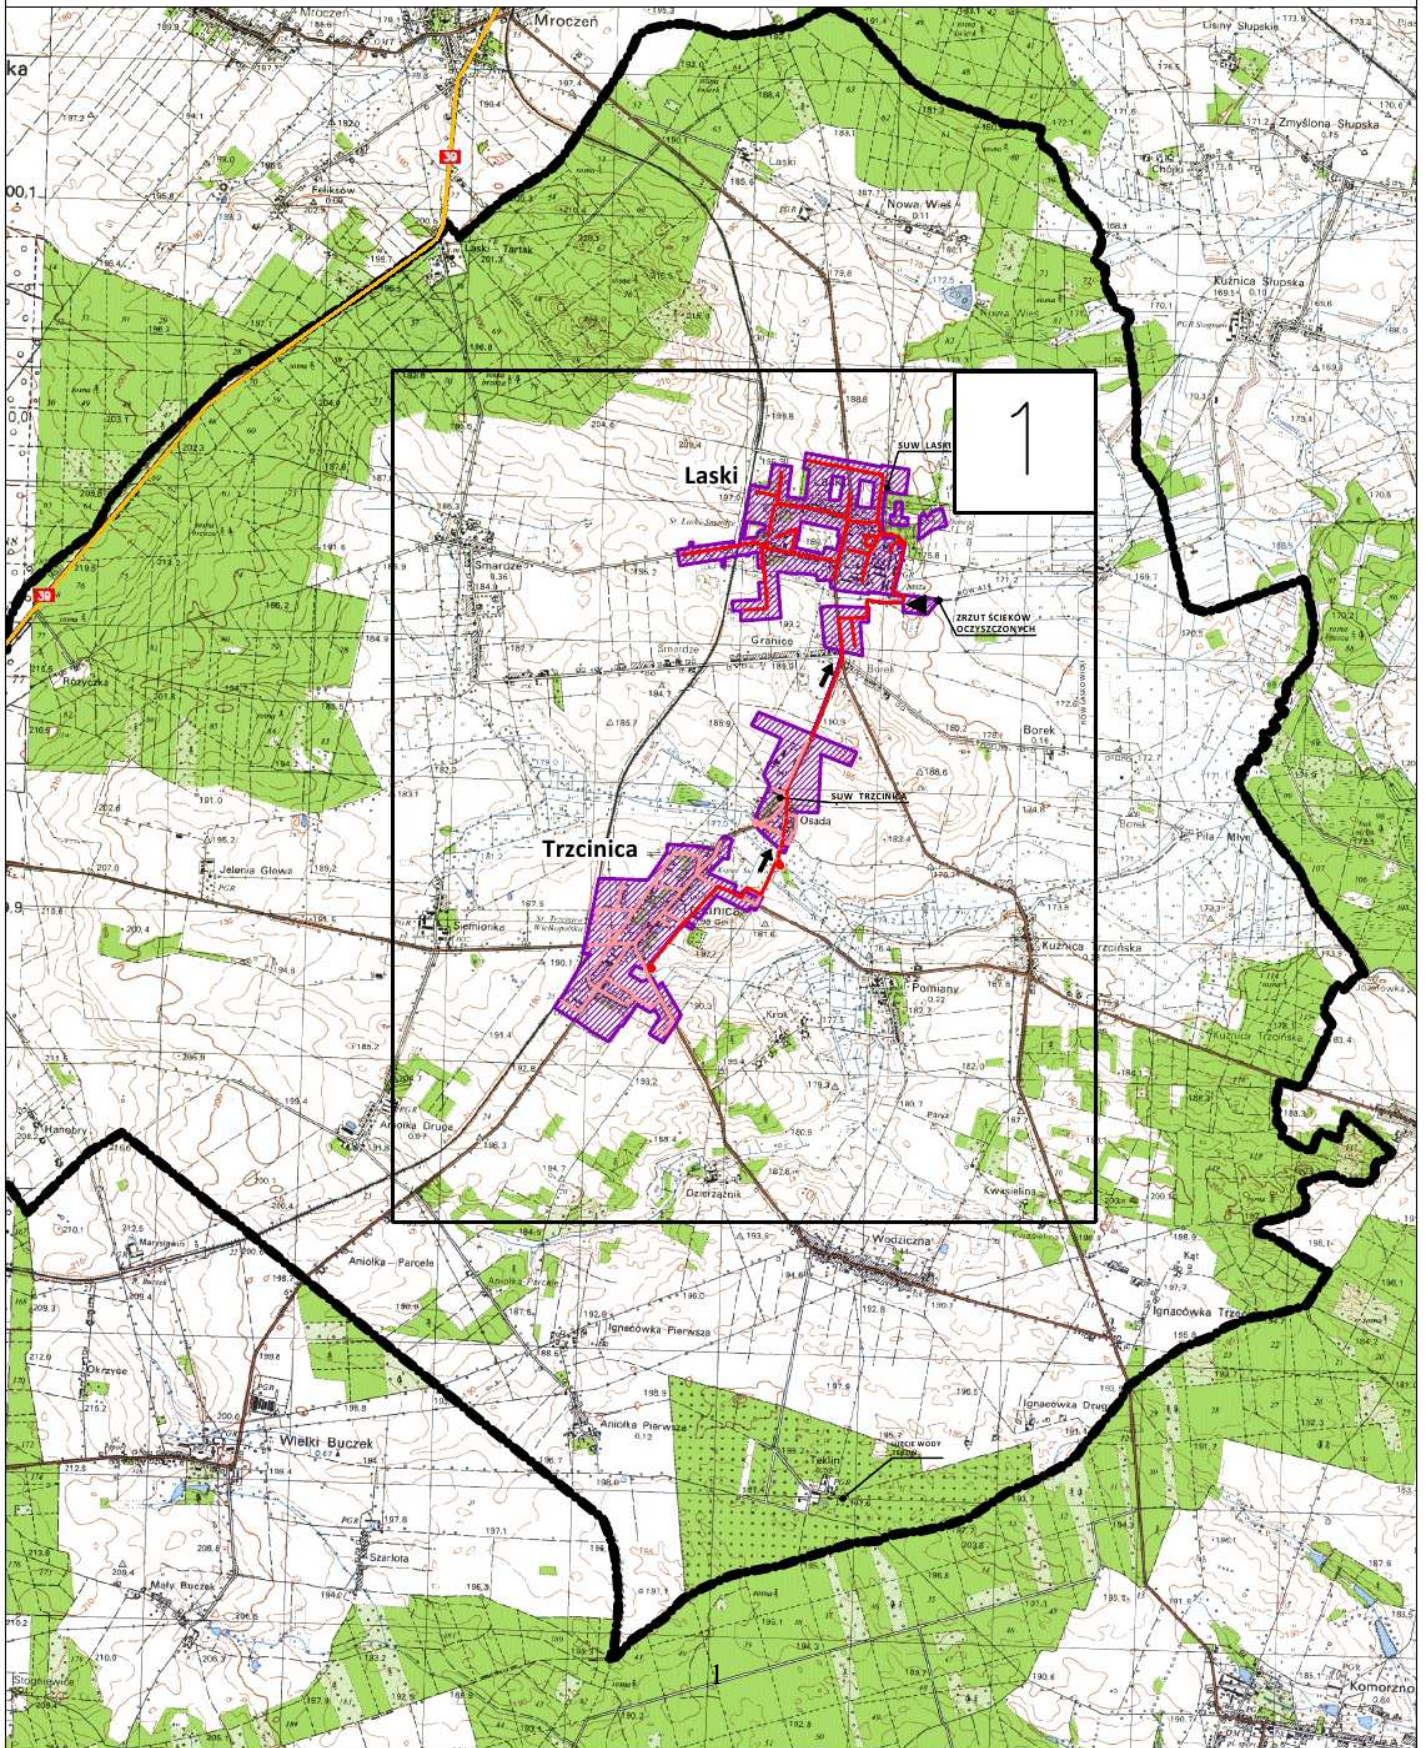
OBSZAR I GRANICE AGLOMERACJI

# TRZCINICA

SCHEMAT PODZIAŁU MAPY

LEGENDA:


-  - GRANICA GMINY
-  Trzcinica - NAZWY MIEJSCOWOŚCI
-  - DOCELOWA GRANICA AGLOMERACJI
-  (WG. ZEWNĘTRZNYCH GRANIC DZIAŁEK EWIDENCYJNYCH SKANALIZOWANYCH LUB PRZEZNACZONYCH DO SKANALIZOWANIA)
-  - KANALIZACJA SANITARNA ISTNIEJĄCA
-  - RUROCIĄG TŁOCZNY ISTNIEJĄCY
-  - PROJEKTOWANA KANALIZACJA DO WYBUDOWANIA
-  - RUROCIĄG TŁOCZNY PROJEKTOWANY





# TRZCINICA

SKALA 1:25000

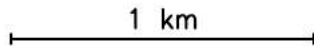

ARKUSZ NR 1

