


OBSZAR I GRANICE AGLOMERACJI
ŁĘKA OPATOWSKA
SCHEMAT PODZIAŁU MAPY


LEGENDA

-  OCZYSZCZALNIA ŚCIEKÓW
-  DOCELOWA GRANICA AGLOMERACJI
(WG. ZEWNĘTRZNYCH GRANIC DZIAŁEK EVIDENCYJNYCH
SKANALIZOWANYCH LUB PRZEWOZOWANYCH DO SKANALIZOWANIA)
-  GRANICA GMINY
-  OBSZAR CHRONIONEGO KRAJOBRAZU
-  GRANICE MIEJSCOWOŚCI BĘDĄCYCH W
ZASIĘGU AGLOMERACJI
-  ISTNIEJĄCA KANALIZACJA SANITARNA:
GRAWITACYJNA
-  CIŚNIENIOWA

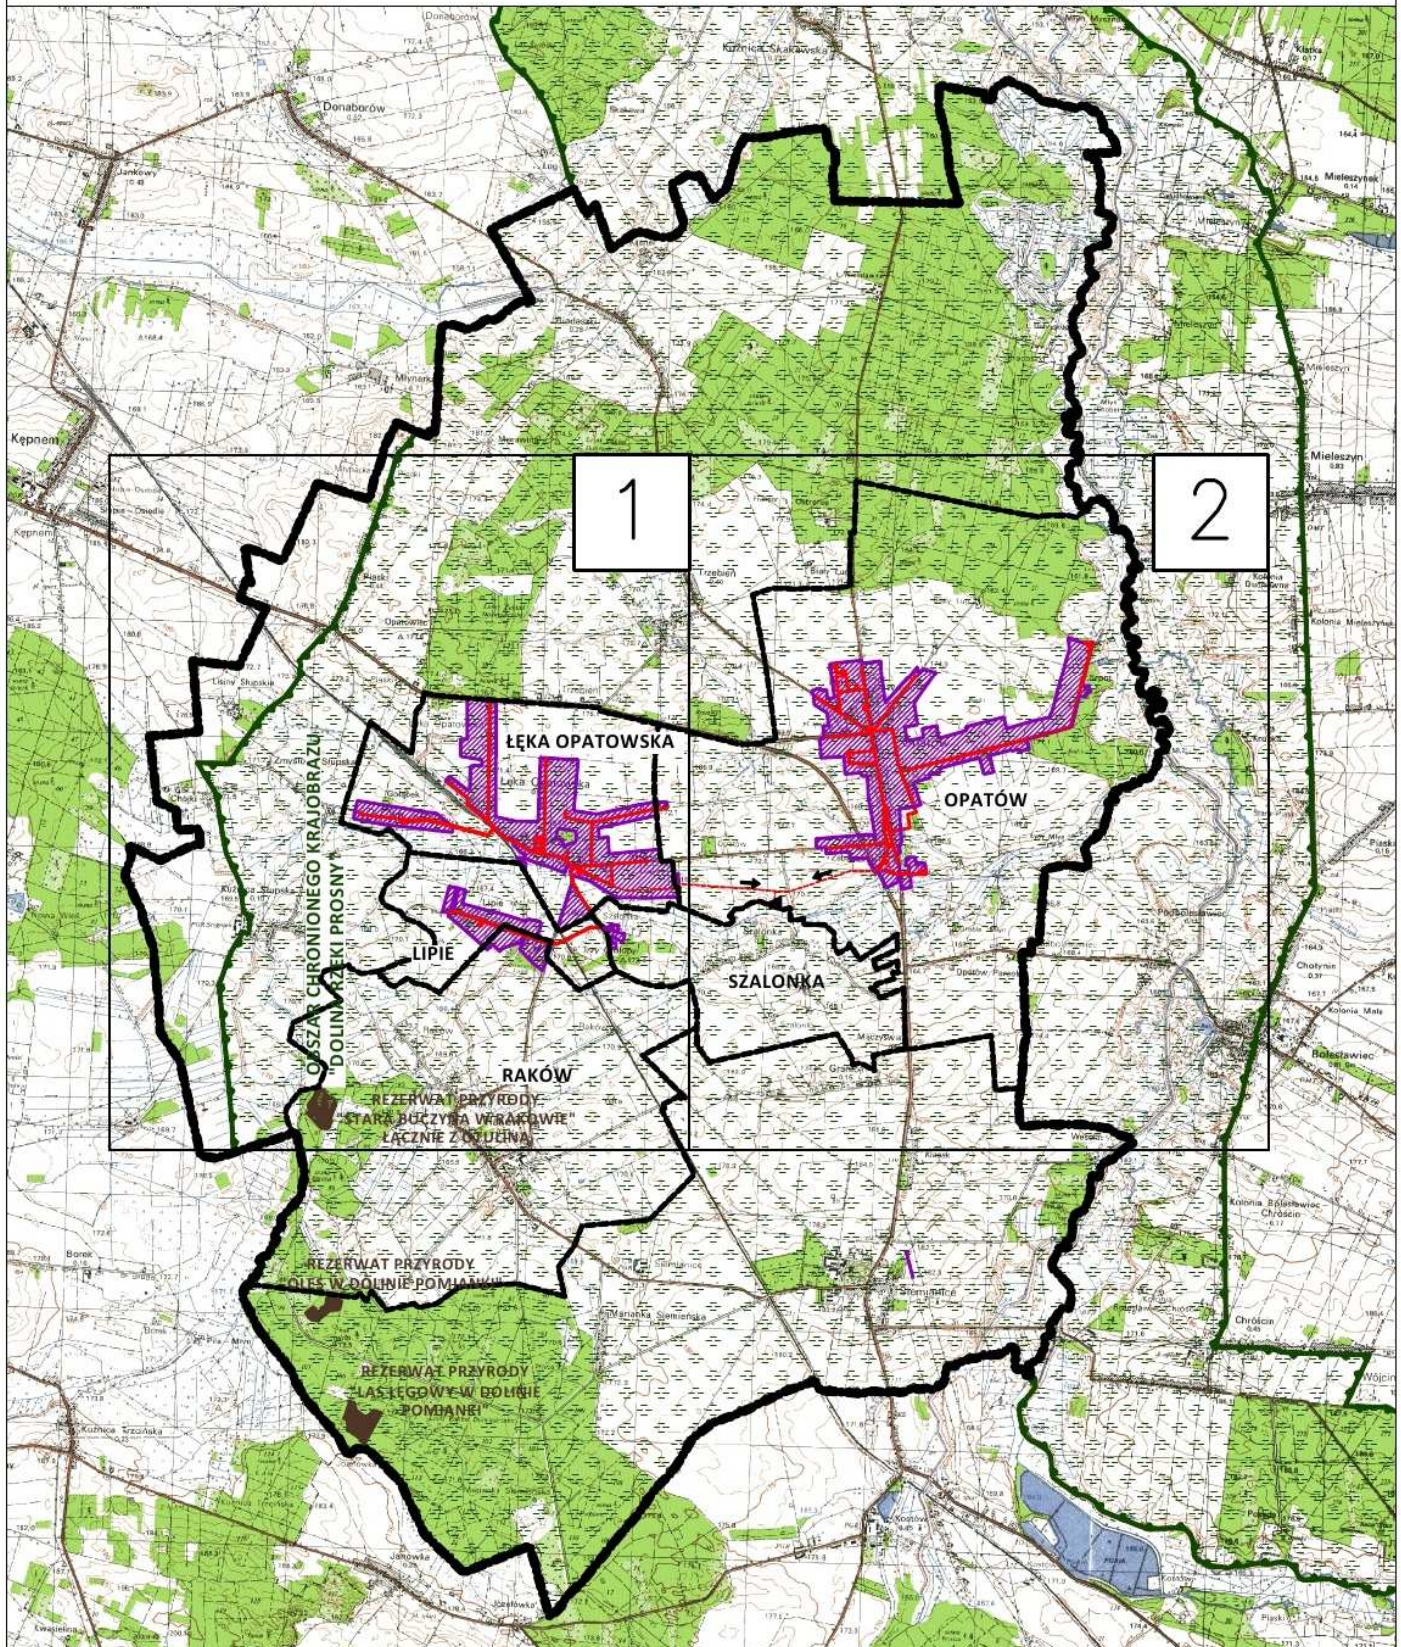


ŁĘKA OPATOWSKA

SKALA 1:25000

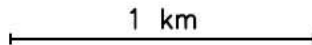


ARKUSZ NR 1

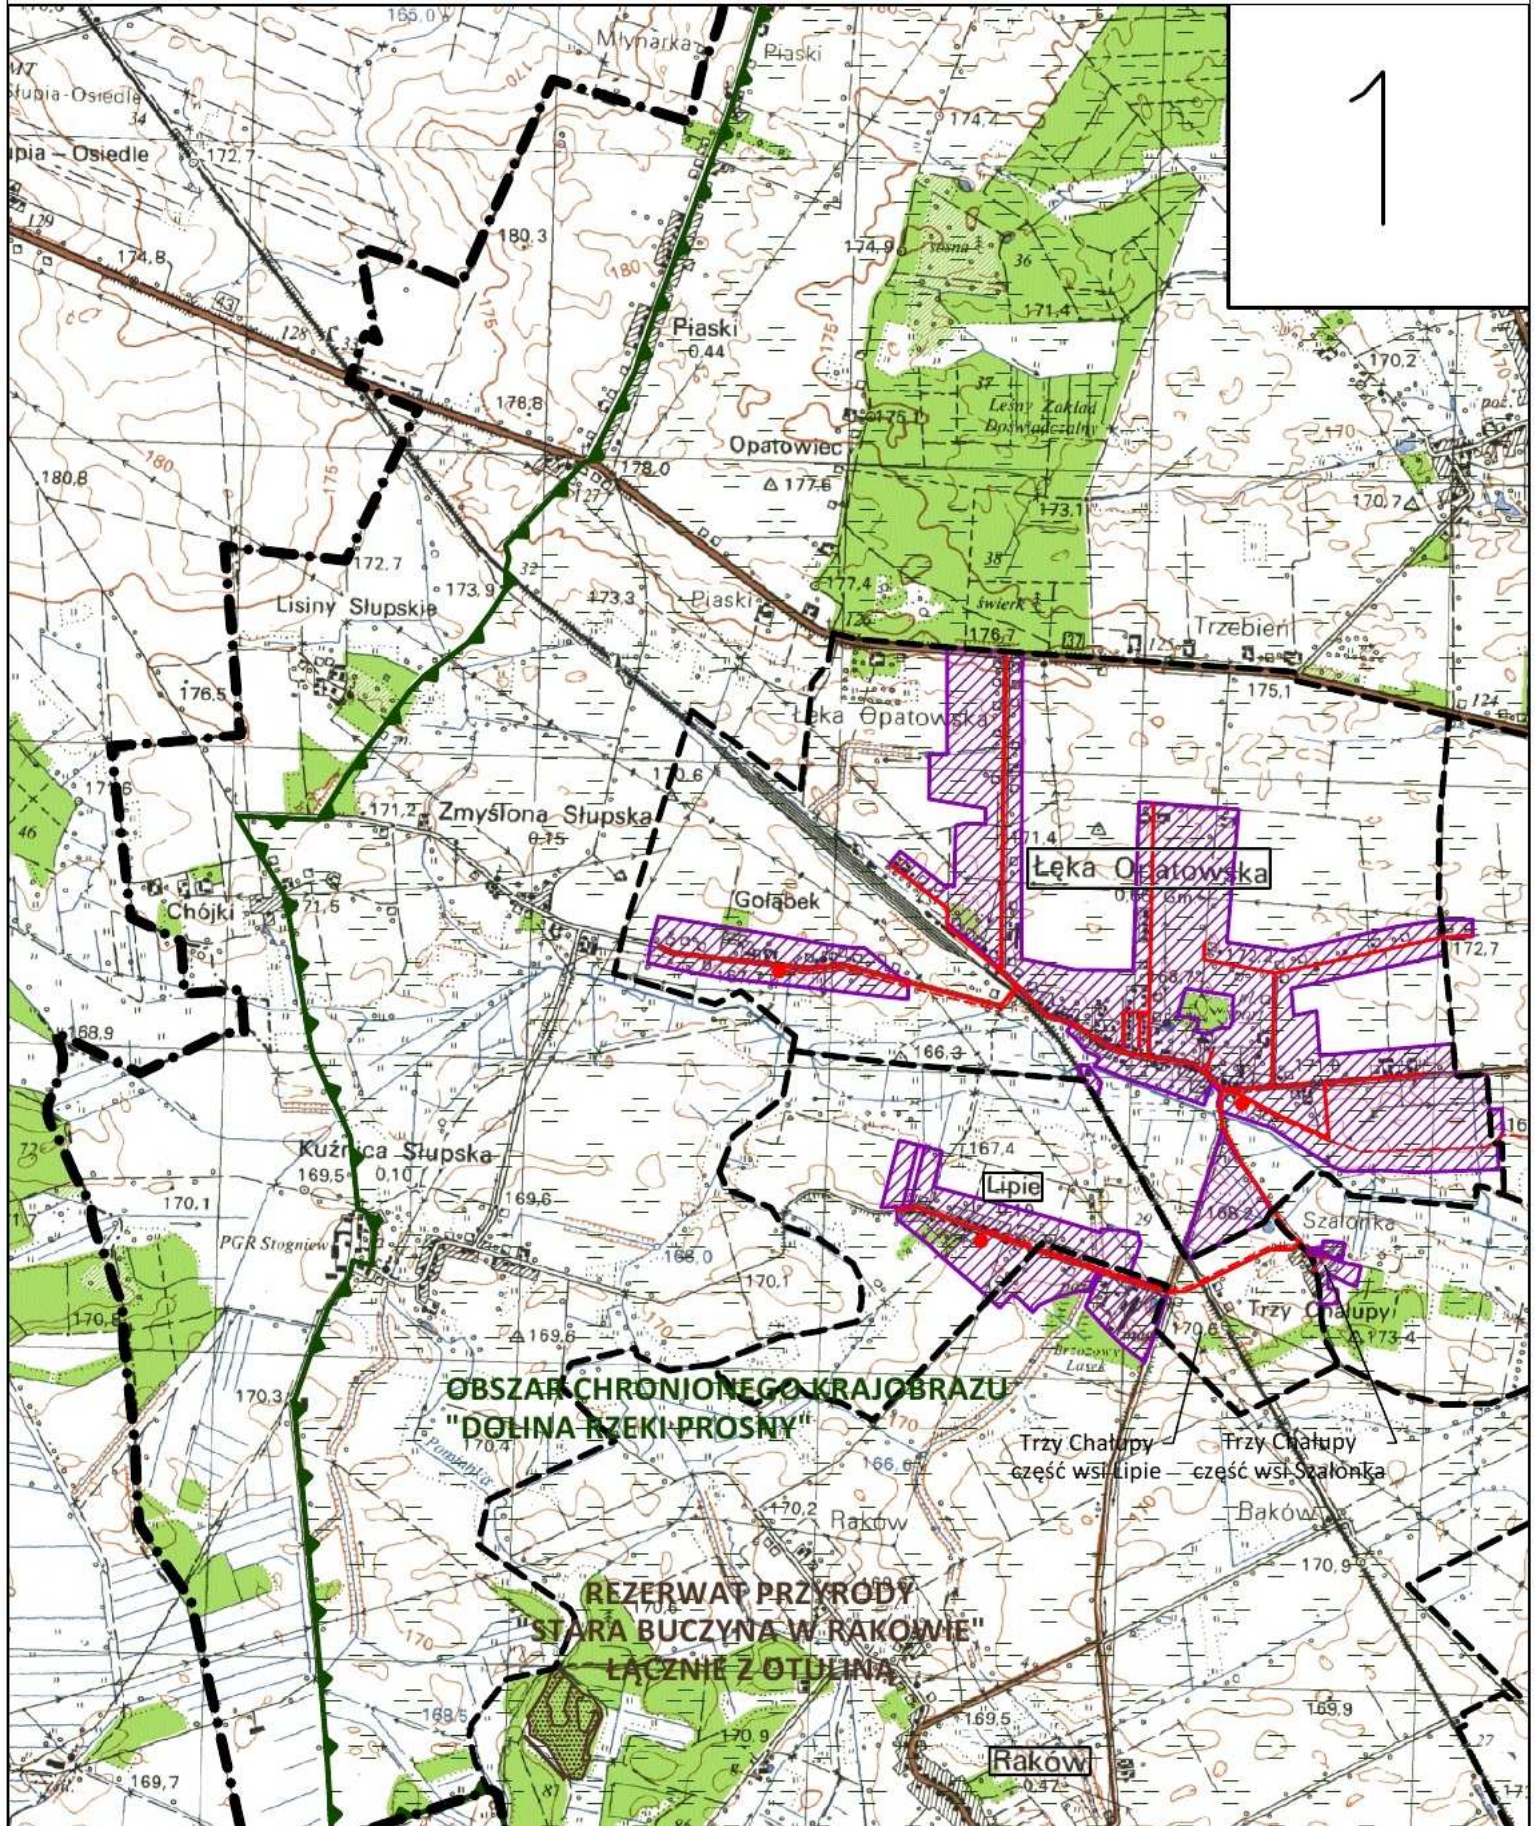


ŁĘKA OPATOWSKA

SKALA 1:25000

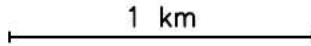

ARKUSZ NR 2

2

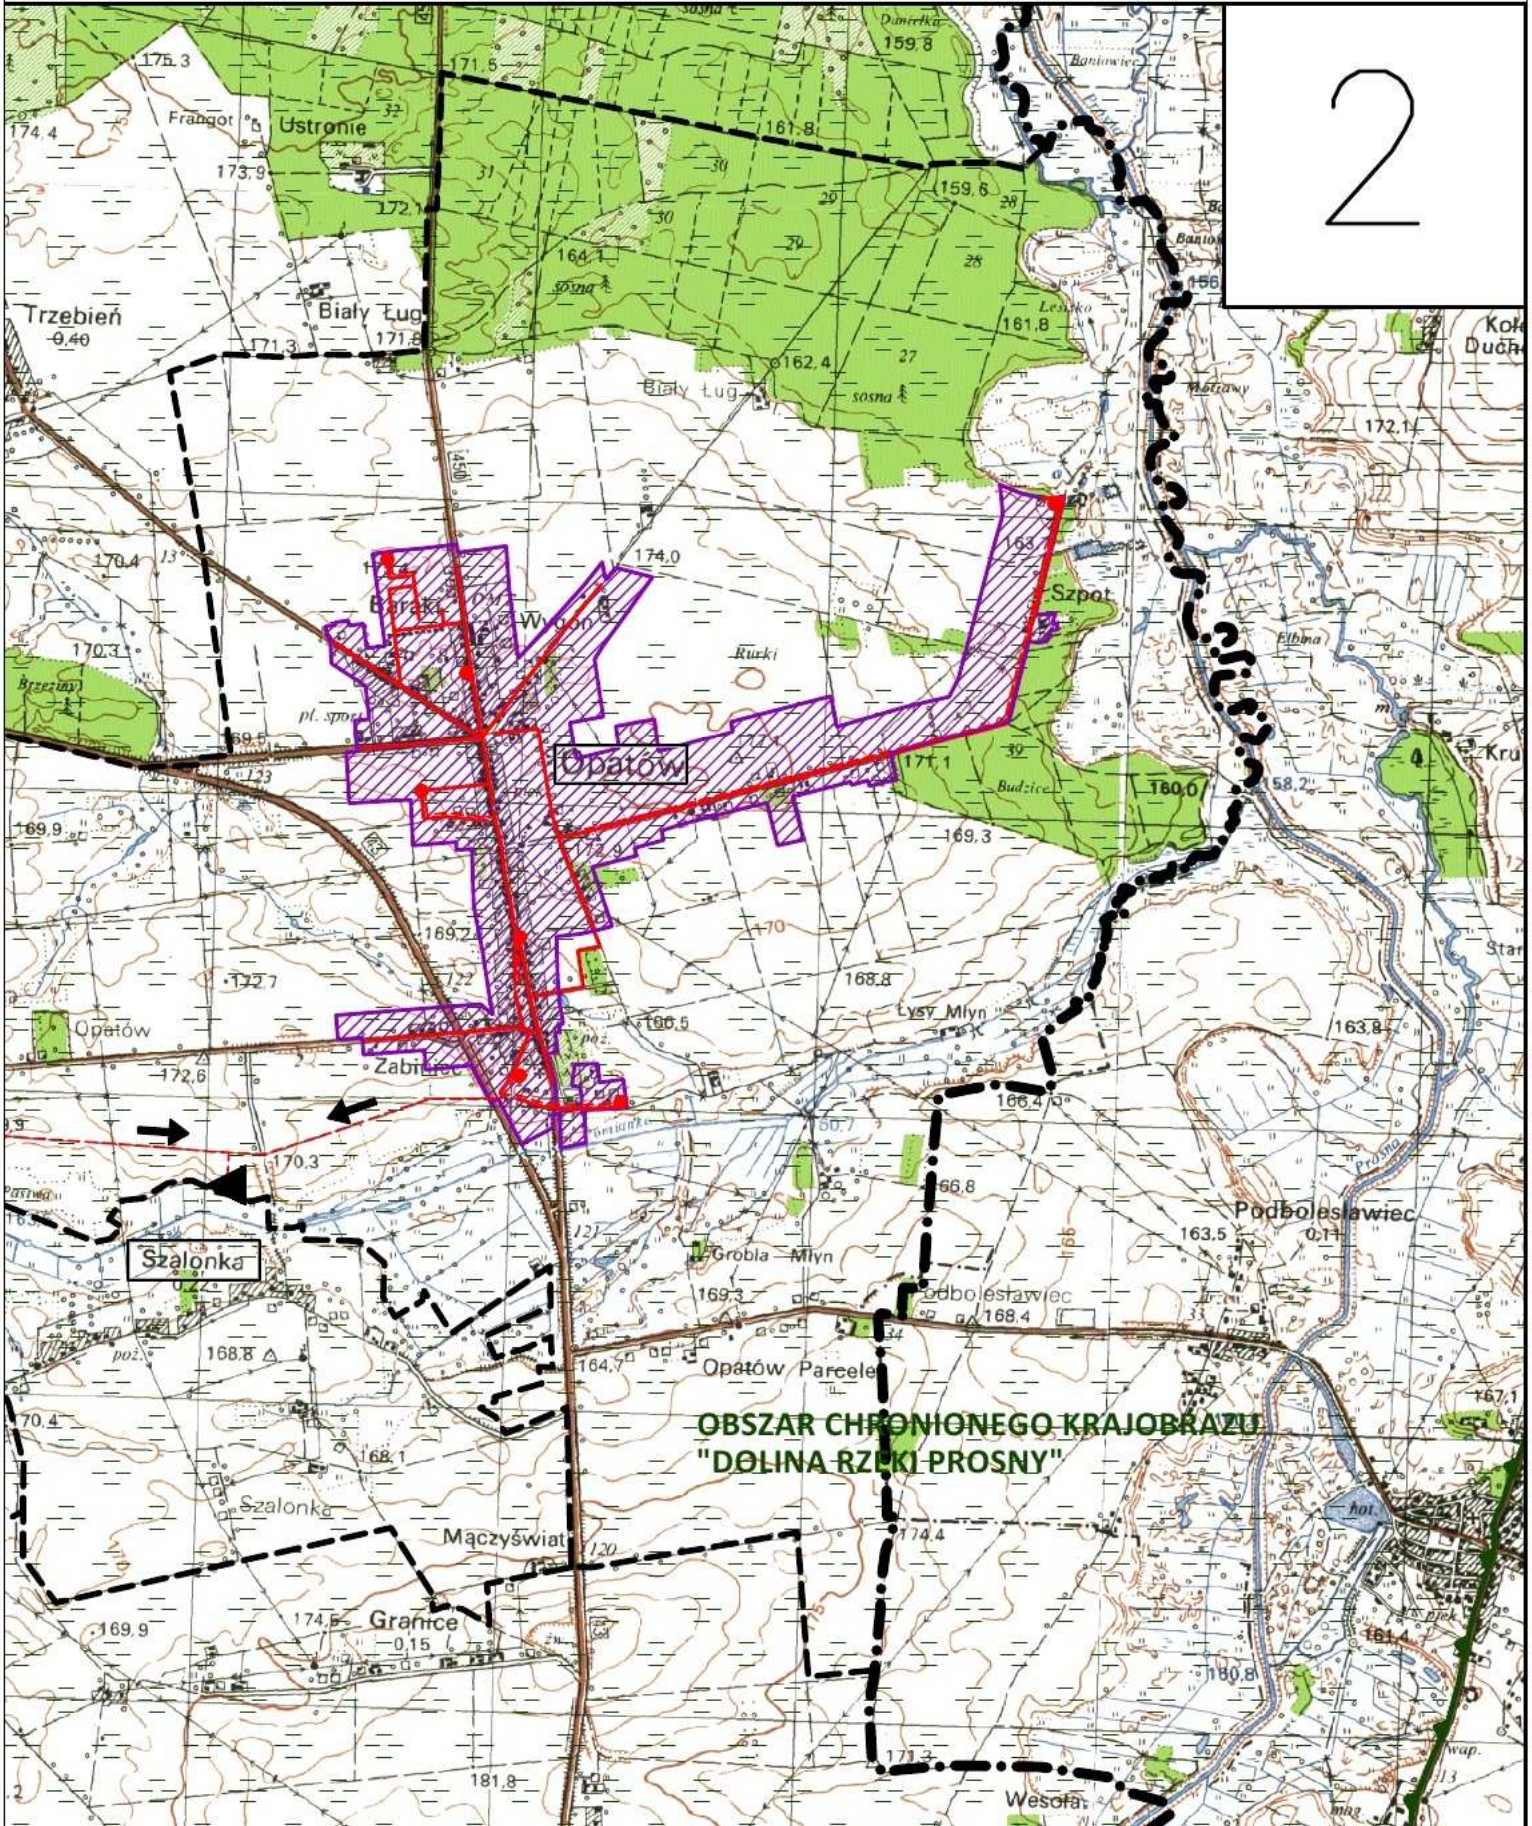

ŁĘKA OPATOWSKA

SKALA 1:25000

1 km

ARKUSZ NR 2

2

