

UCHWAŁA NR 3940/2017
ZARZĄDU WOJEWÓDZTWA WIELKOPOLSKIEGO
z dnia 29 czerwca 2017 r.

w sprawie: wyrażenia zgody na dysponowanie nieruchomością położoną w Poznaniu, w rejonie ul. Dojazd, A. Wrzoska i W. Witosa, na cele budowlane

Na podstawie art. 41 ust. 1 ustawy z dnia 5 czerwca 1998 r. o samorządzie województwa (Dz. U. z 2016 r., poz. 486 z późn. zm.), Zarząd Województwa Wielkopolskiego uchwala, co następuje:

§ 1.

1. Wyraża się zgodę spółce „Szpitale Wielkopolski” sp. z o.o. z siedzibą w Poznaniu, przy ul. Lutyckiej 34 na dysponowanie nieruchomością położoną w Poznaniu, w rejonie ul. Dojazd, A. Wrzoska i W. Witosa, oznaczoną w ewidencji gruntów jako: obręb Gołęcin, arkusz mapy nr 27, działka nr 2/17 o pow. 2,4248 ha, zapisaną w księdze wieczystej nr PO1P/00302755/8, stanowiącą własność Województwa Wielkopolskiego, z przeznaczeniem na realizację następujących zadań budowlanych związanych z budową Wielkopolskiego Centrum Zdrowia Dziecka w Poznaniu:
 - przebudowa istniejących kabli elektroenergetycznych SN-15kV,
 - budowa nowych kabli elektroenergetycznych SN-15kV,
 - unieczynnienie i częściowy demontaż istniejącej kablowej linii oświetleniowej,
 - przebudowa gazociągu niskiego ciśnienia DN150.
2. Szczegółową lokalizację inwestycji przedstawiają plany zagospodarowania terenu stanowiące załączniki nr 1 i 2 do uchwały.
3. Inwestycja zostanie sfinansowana przez „Szpitale Wielkopolski” sp. z o.o.
4. Po zakończeniu robót budowlanych teren inwestycji zostanie doprowadzony do stanu pierwotnego przez spółkę „Szpitale Wielkopolski” sp. z o.o.

§ 2.

Wykonanie uchwały powierza się dyrektorowi Departamentu Gospodarki Mieniem Urzędu Marszałkowskiego Województwa Wielkopolskiego w Poznaniu oraz dyrektorowi Szpitala Wojewódzkiego w Poznaniu.

§ 3.

Uchwała wchodzi w życie z dniem podjęcia.

Marszałek Województwa
Marek Woźniak

UZASADNIENIE
DO UCHWAŁY NR 3940/2017
ZARZĄDU WOJEWÓDZTWA WIELKOPOLSKIEGO
z dnia 29 czerwca 2017 r.

Nieruchomość położona w Poznaniu, w rejonie ul. Dojazd, A. Wrzoska i W. Witosa, szczegółowo określona w § 1 ust. 1 uchwały, stanowi własność Województwa Wielkopolskiego i znajduje się w nieodpłatnym użytkowaniu Szpitala Wojewódzkiego w Poznaniu.

W związku z prowadzonymi pracami projektowymi mającymi na celu uzyskanie decyzji o pozwoleniu na budowę szpitala pediatrycznego Wielkopolskiego Centrum Zdrowia Dziecka w Poznaniu, Spółka Industria Project Sp. z o.o. z siedzibą w Gdańsku, przy al. Zwycięstwa 46/1, działając w imieniu spółki „Szpitale Wielkopolski” sp. z o.o., z siedzibą w Poznaniu, przy ul. Lutyckiej 34, wystąpiła z wnioskiem o wyrażenie zgody na dysponowanie powyższą nieruchomością, z przeznaczeniem na realizację następujących zadań budowlanych:

- przebudowa istniejących kabli elektroenergetycznych SN-15kV,
- budowa nowych kabli elektroenergetycznych SN-15kV,
- unieczynnienie i częściowy demontaż istniejącej kablowej linii oświetleniowej,
- przebudowa gazociągu niskiego ciśnienia DN150.

Szczegółową lokalizację inwestycji przedstawiają plany zagospodarowania terenu stanowiące załączniki do uchwały.

Inwestycja zostanie sfinansowana przez spółkę „Szpitale Wielkopolski” a teren inwestycji zostanie po przeprowadzeniu robót budowlanych doprowadzony do stanu pierwotnego.


Szpital Wojewódzki w Poznaniu jako użytkownik nieruchomości wyraził zgodę na wykonanie powyższych zadań budowlanych.

Wyrażenie zgody na dysponowanie nieruchomością, z przeznaczeniem na realizację przedmiotowego projektu wymaga zgody właściciela nieruchomości, reprezentowanego zgodnie z art. 41 ust. 1 ustawy z dnia 5 czerwca 1998 r. o samorządzie województwa przez Zarząd Województwa Wielkopolskiego.


Mając powyższe na uwadze podjęcie niniejszej uchwały jest w pełni uzasadnione.

Wojciech Jankowiak
Wicemarszałek

**Plan sytuacyjny budowy i przebudowy kabli elektroenergetycznych oraz przeznaczony do unieczynnienia i częściowego demontażu
kablowej linii oświetleniowej na terenie działki nr 2/17 w Poznaniu, w rejonie ul. Dojazd, A. Wrzoska i W. Witosa**

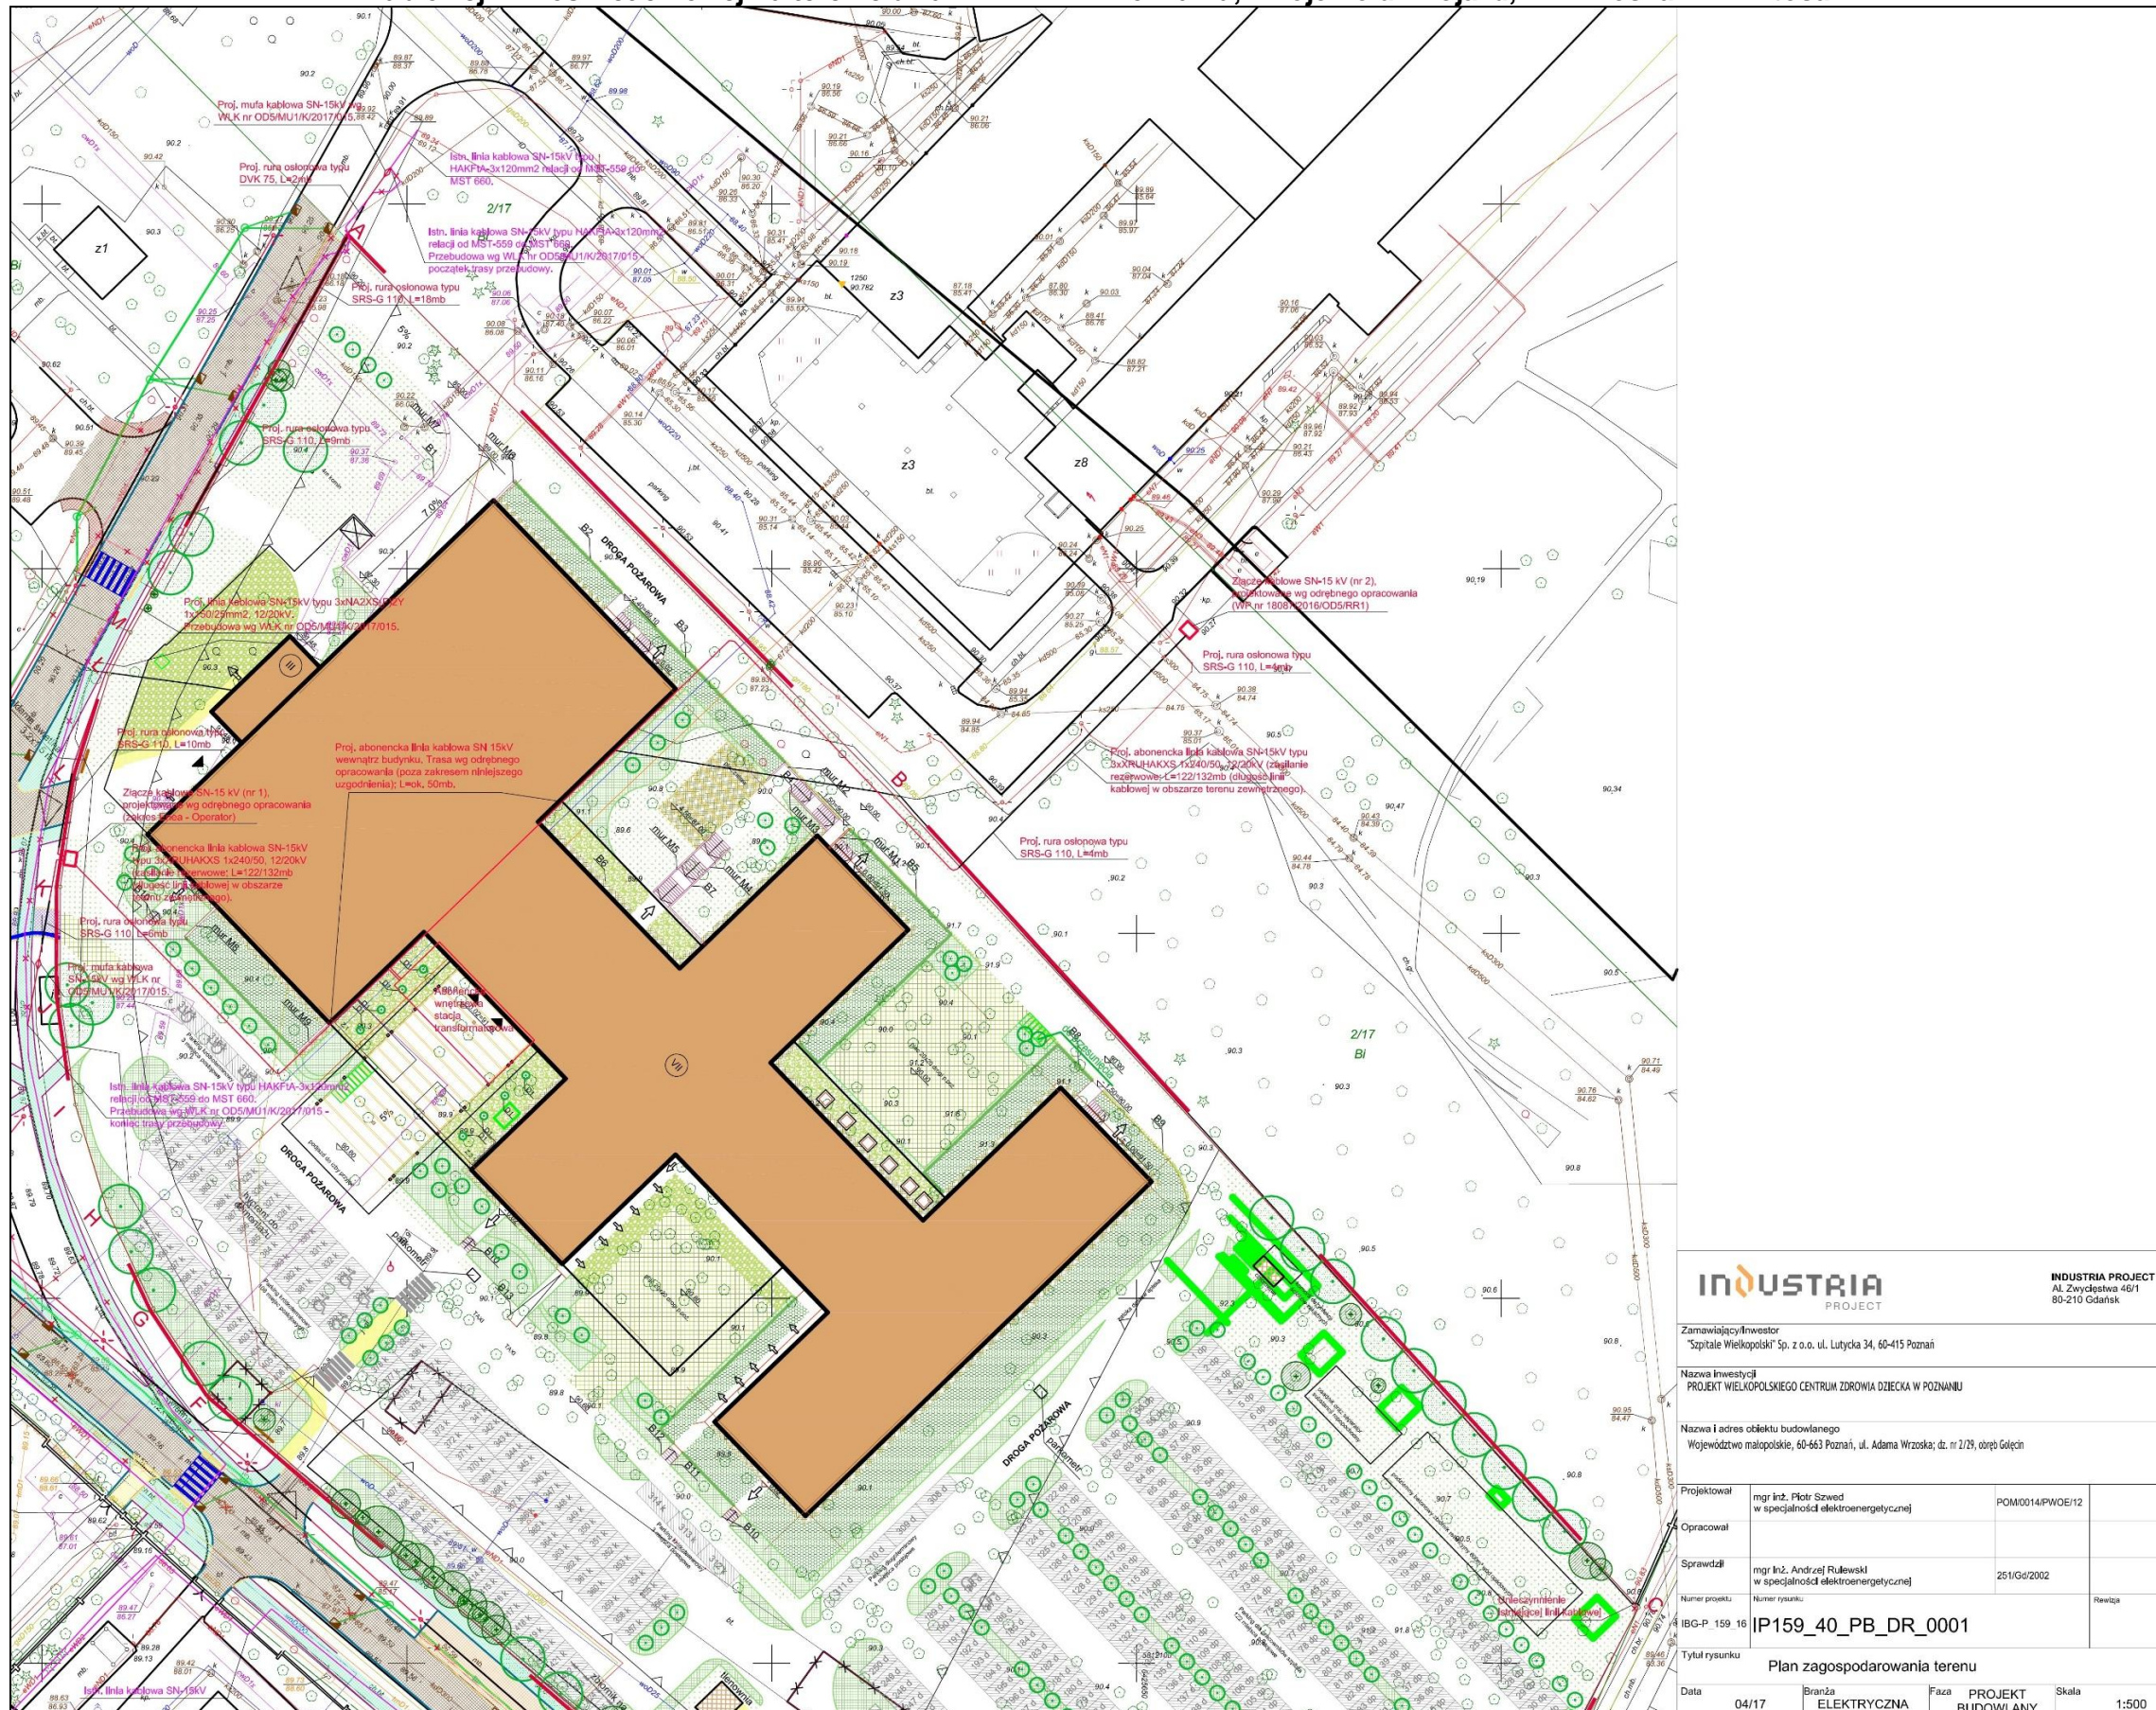

Plan sytuacyjny przebudowy gazociągu niskiego ciśnienia DN150 na terenie działki nr 2/17 w Poznaniu, w rejonie ul. Dojazd, A. Wrzoska i W. Witosa

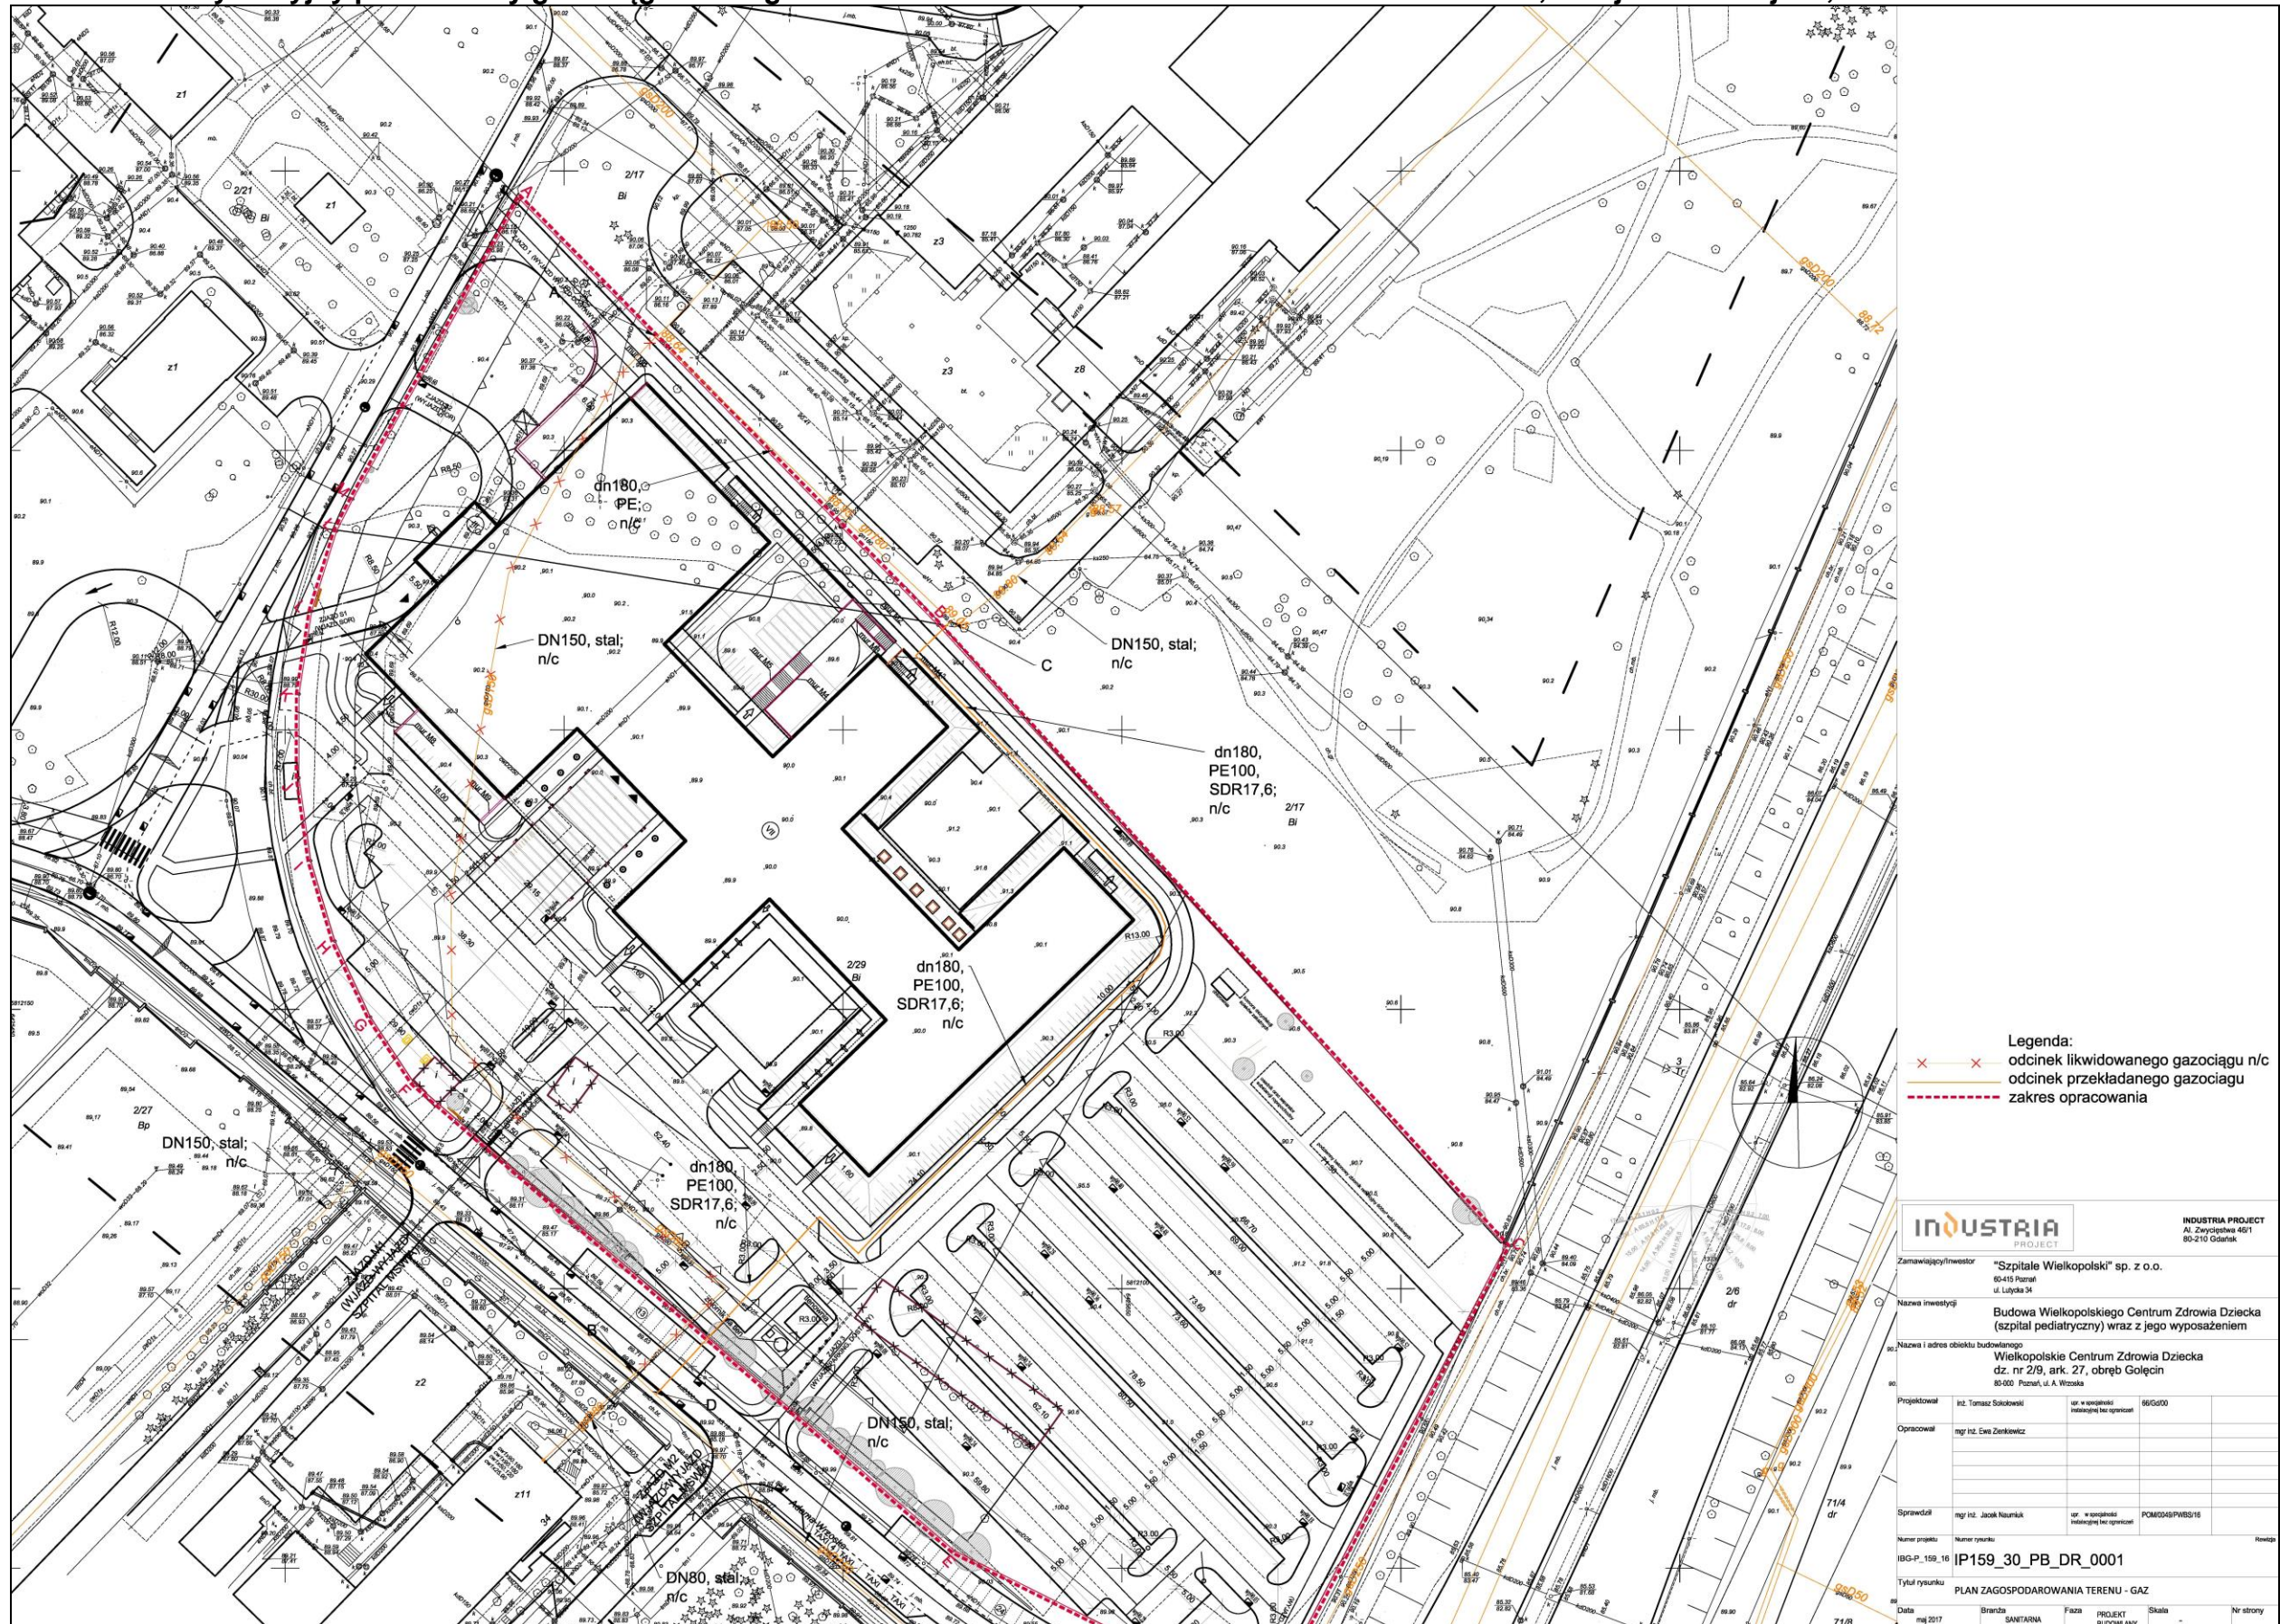

Legenda:
 x odcinek likwidowanego gazociągu n/c
 odcinek przekładanego gazociągu
 zakres opracowania

INDUSTRIA PROJECT		INDUSTRIA PROJECT Al. Zwycięstwa 46/1 60-210 Olsztyn
Zamawiający/Inwestor	"Szpital Wielkopolski" sp. z o.o. 60-416 Poznań ul. Ludyka 34	
Nazwa inwestycji	Budowa Wielkopolskiego Centrum Zdrowia Dziecka (szpital pediatryczny) wraz z jego wyposażeniem	
Nazwa i adres obiektu budowlanego	Wielkopolskie Centrum Zdrowia Dziecka dz. nr 2/9, ark. 27, obręb Gołecin 60-000 Poznań, ul. A. Wrzoska	
Projektował	mgr inż. Tomasz Sokołowski	mgr inż. Tomasz Sokołowski 660600
Opracował	mgr inż. Ewa Żelkiewicz	
Sprawił	mgr inż. Jacek Nurmik	mgr inż. Jacek Nurmik POM0048PWS/16
Numer projektu	IP159_30_PB_DR_0001	
Tytuł rysunku: PLAN ZAGOSPODAROWANIA TERENU - GAZ		
Data	Branża: SANITARNIA Faza: PROJEKT BUDOWLANY Skala: - Nr strony: 71/8	