

UCHWAŁA NR XXXVII/892/17
SEJMIKU WOJEWÓDZTWA WIELKOPOLSKIEGO

z dnia 23 października 2017 r.

zmieniająca uchwałę w sprawie wyznaczenia aglomeracji Wijewo

Na podstawie art. 43 ust. 2a ustawy z dnia 18 lipca 2001 r. Prawo wodne (Dz. U. z 2017 r. poz. 1121 i poz. 60), Sejmik Województwa Wielkopolskiego uchwala, co następuje:

§ 1. W uchwale Nr XLI/580/09 Sejmiku Województwa Wielkopolskiego z dnia 30 listopada 2009 r. w sprawie: wyznaczenia aglomeracji Wijewo (Dz. Urz. Woj. Wiel. z 2010 r. Nr 13, poz. 435; z 2016 r. poz. 5832),


§ 1. otrzymuje brzmienie:


„§ 1. Wyznacza się aglomerację Wijewo o równoważnej liczbie mieszkańców (RLM) 3 616”.

§ 2. Załącznik do uchwały otrzymuje brzmienie jak w załączniku do niniejszej uchwały.


§ 3. Wykonanie uchwały powierza się Zarządowi Województwa Wielkopolskiego.

§ 4. Uchwała wchodzi w życie po upływie 14 dni od dnia ogłoszenia w Dzienniku Urzędowym Województwa Wielkopolskiego.

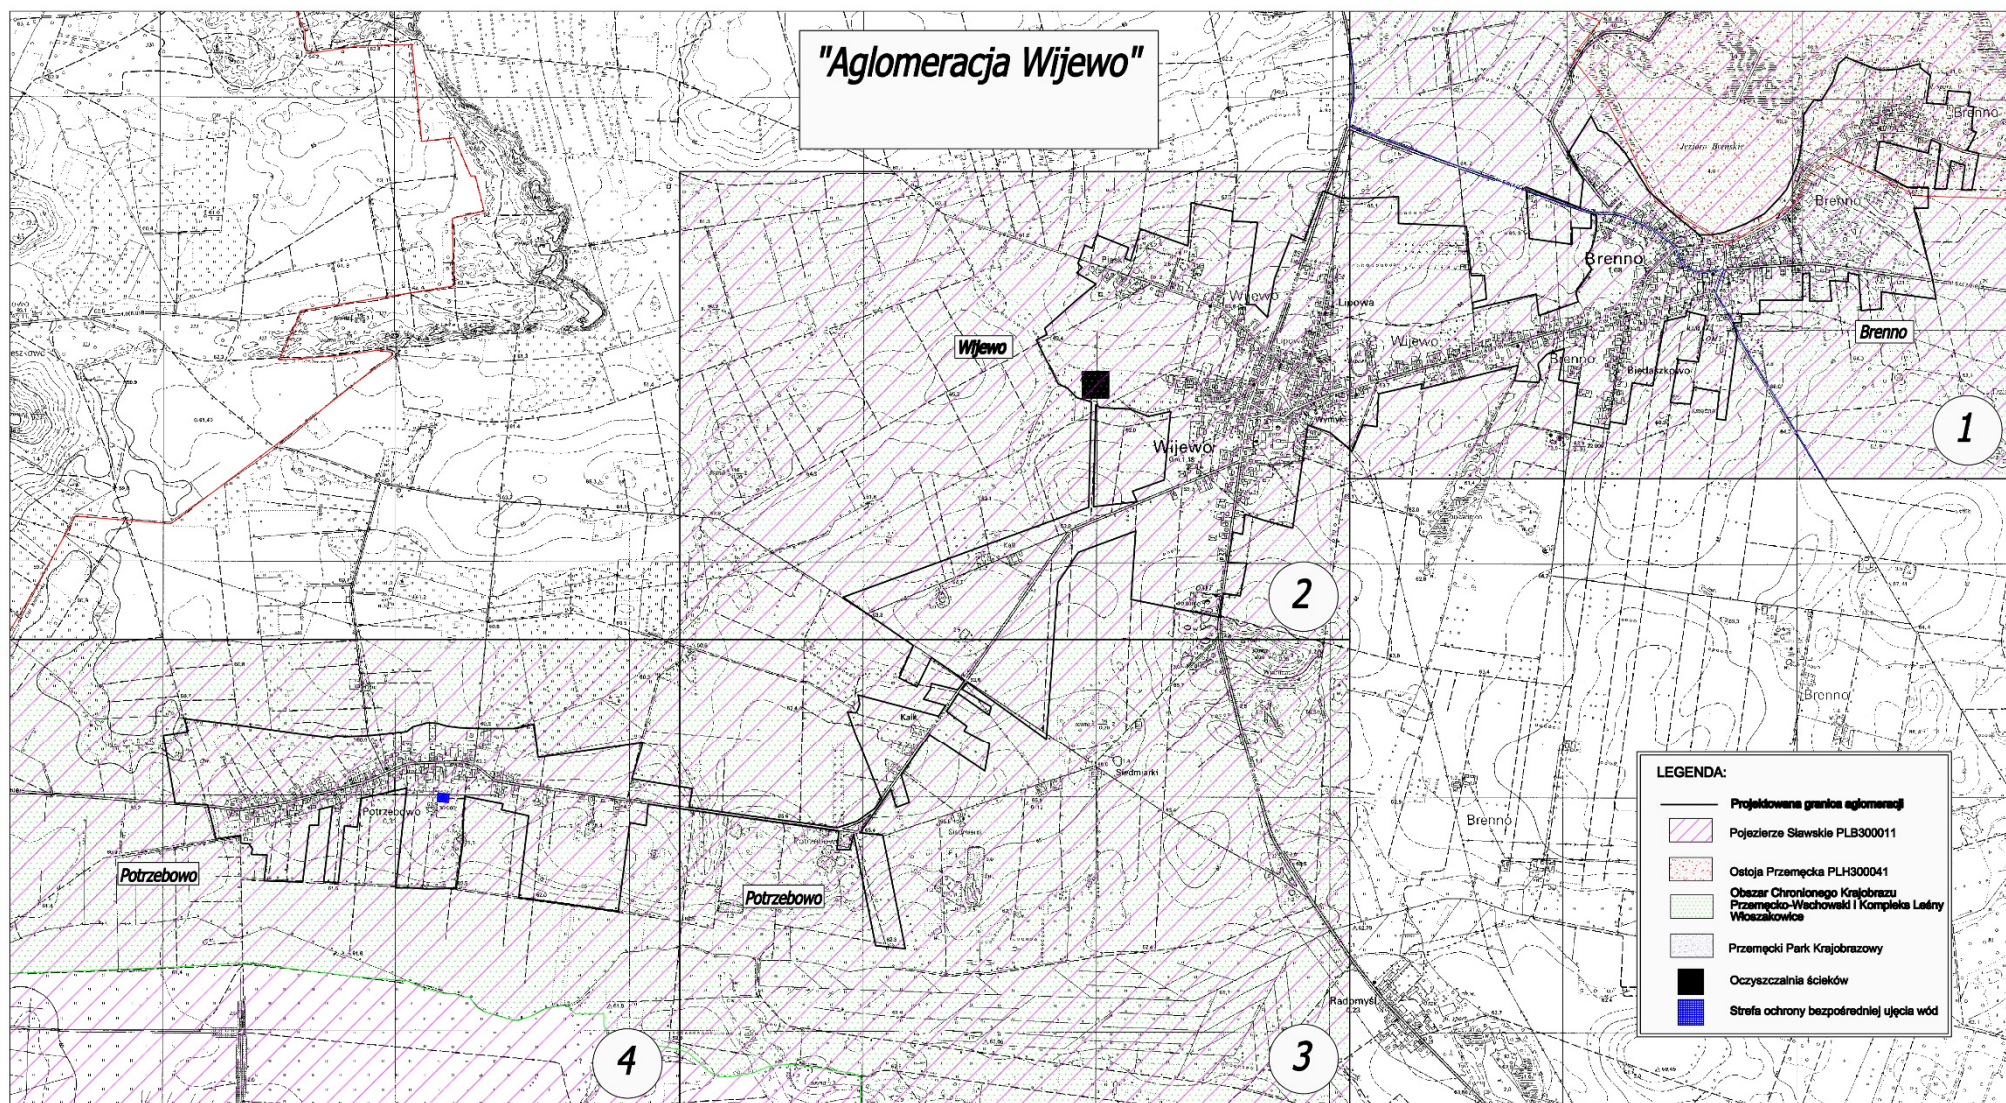

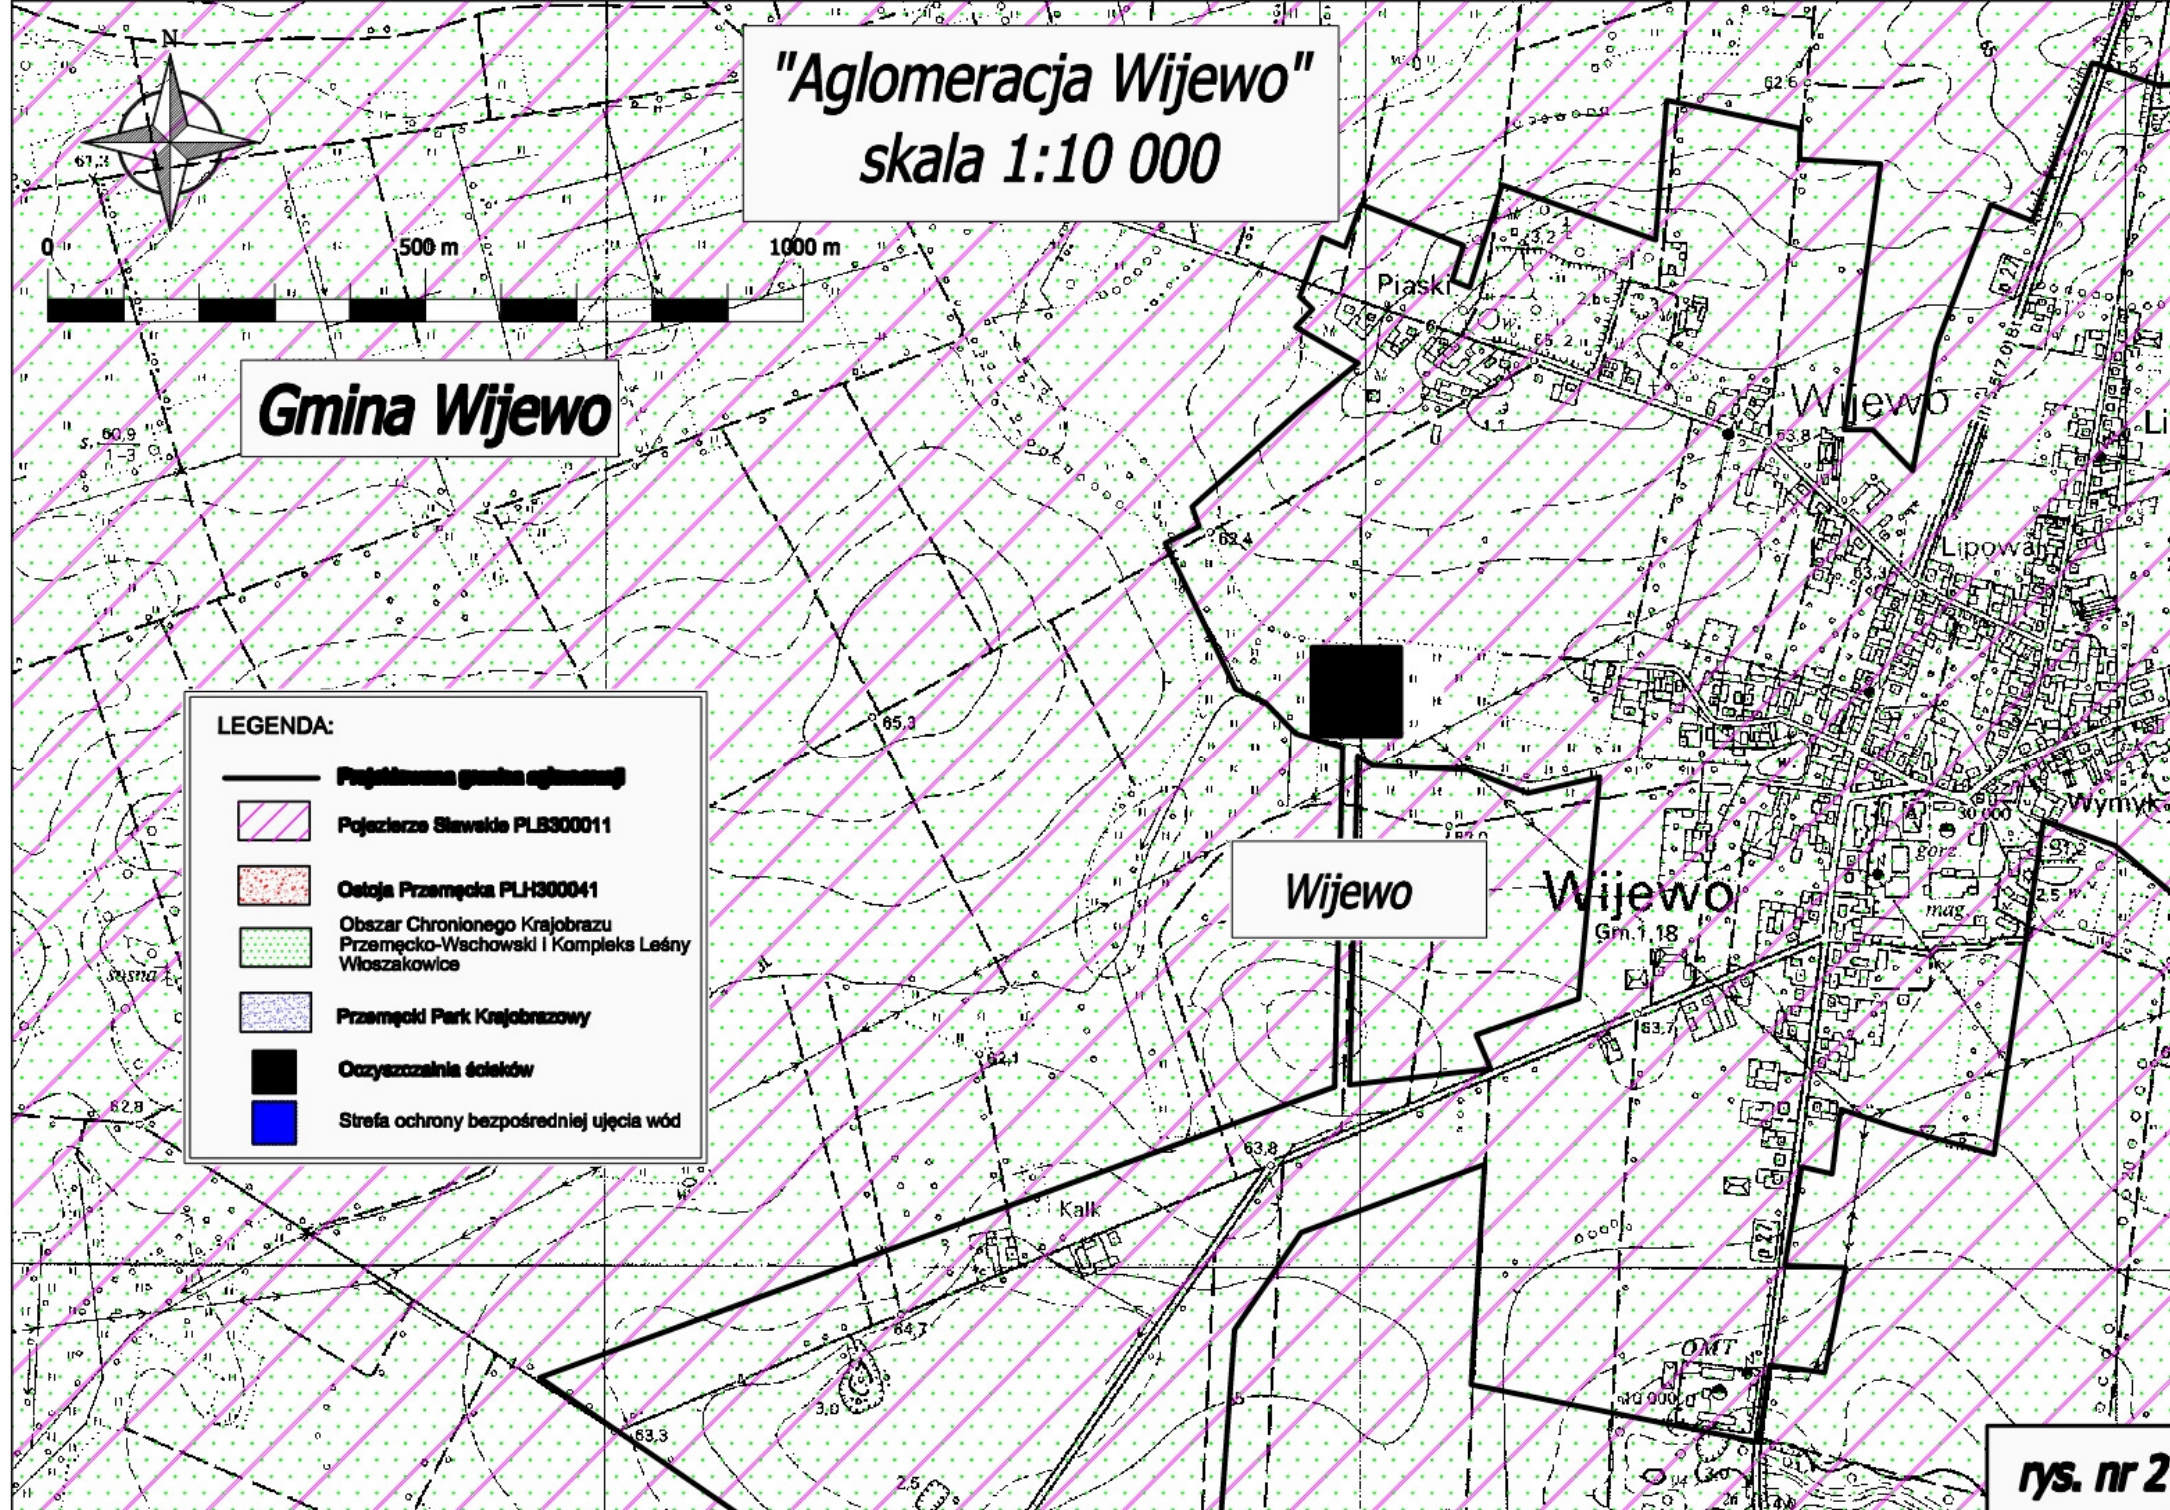

"Aglomeracja Wijewo"
skala 1:10 000

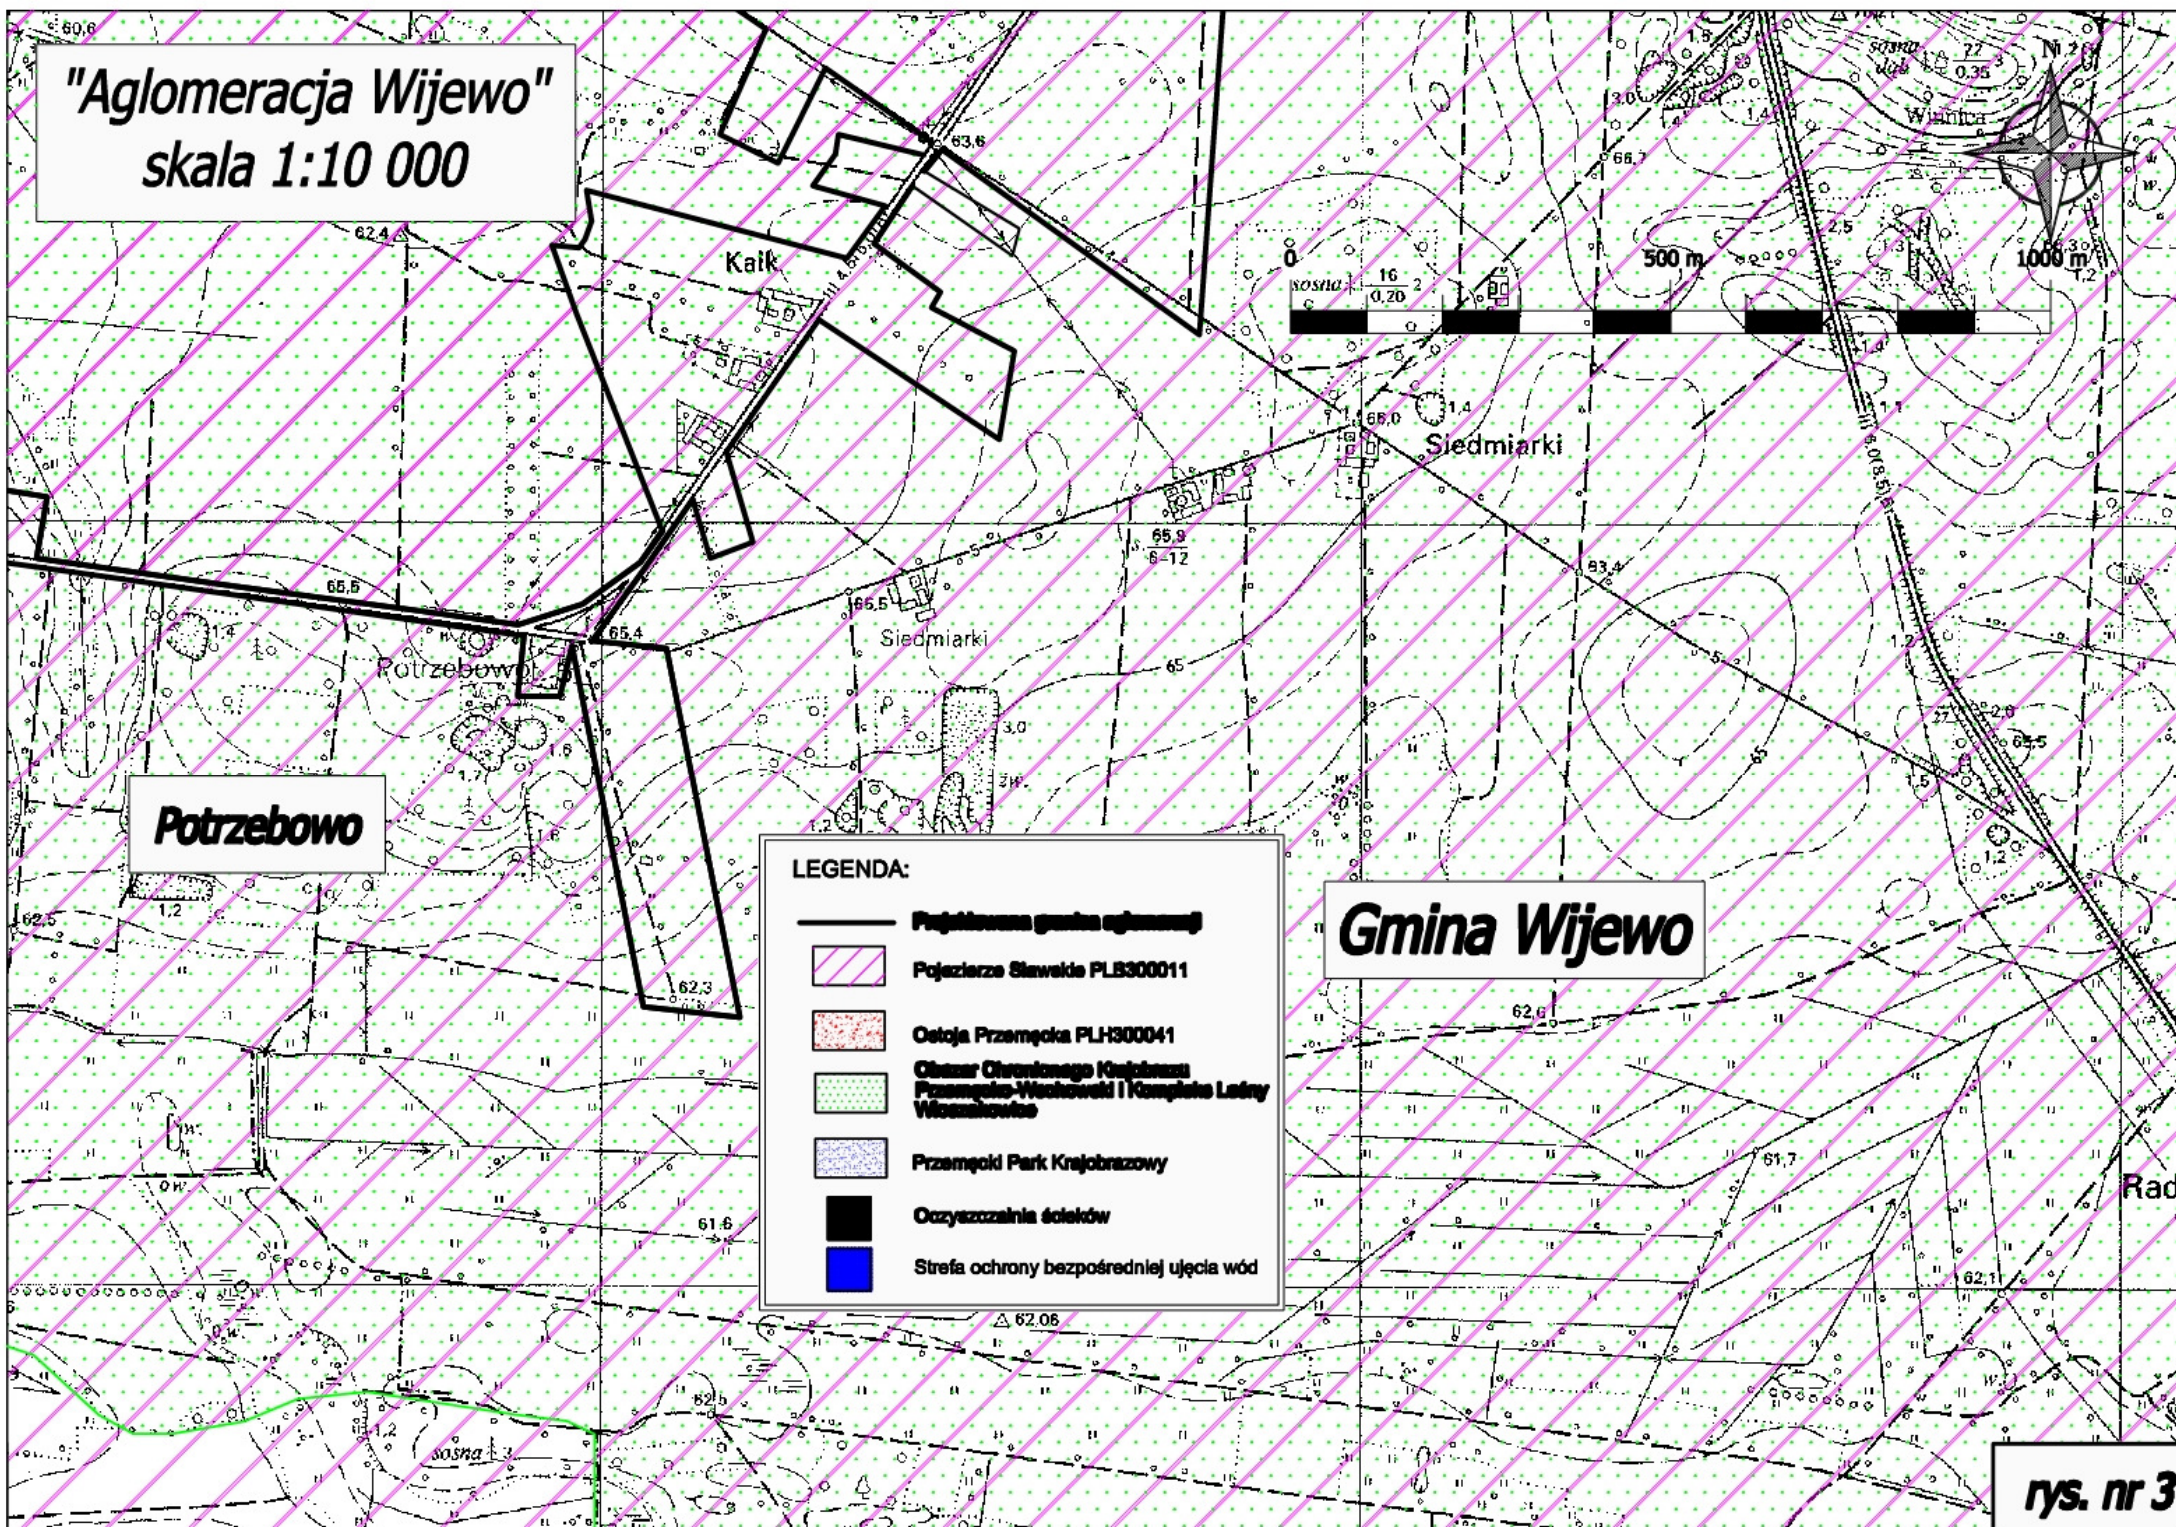

LEGENDA:

-  **Przebieg granicy aglomeracji**
-  **Pojęcie Sileskie PLB300011**
-  **Obszar Przemysłowy PLH300041**
-  **Obszar Chronionego Krajobrazu Przemysłowo-Wschodni i Kompleks Łąki Włoszowskie**
-  **Przemysł Park Krajobrazowy**
-  **Oczyszczalnia ścieków**
-  **Strefa ochrony bezpośredniej ujęcia wód**

Gmina Wijewo

rys. nr 3

"Aglomeracja Wijewo"
skala 1:10 000

Potrzebowo

Potrzebowo
0,31

Gmina Wijewo

LEGENDA:

-  **Projektowana granica aglomeracji**
-  **Pojezdźce Sławskie PLB300011**
-  **Osiedle Przemysłowe PLH300041**
-  **Oleczek Chronionego Krajobrazu Przemysłu-Wielkowiejski i Krajobraz Łąki Włoszowskiej**
-  **Przemysł Park Krajobrazowy**
-  **Oczyszczalnia ścieków**
-  **Strefa ochrony bezpośredniej ujęcia wód**

rys. nr 4

UZASADNIENIE

do uchwały Nr XXXVII/892/17 Sejmiku Województwa Wielkopolskiego z dnia 23 października 2017 roku

Aglomeracja Wijewo została utworzona uchwałą Nr XLI/580/09 Sejmiku Województwa Wielkopolskiego z dnia 30 listopada 2009 r. w sprawie wyznaczenia aglomeracji Wijewo zmienioną uchwałą Nr XXII/582/16 Sejmiku Województwa Wielkopolskiego z dnia 26 września 2016 r.

Wójt Gminy Wijewo, złożył wniosek o zmianę granic aglomeracji Wijewo.

Na podstawie przedstawionej nowej propozycji planu aglomeracji Wijewo, w ramach przeprowadzonej weryfikacji ustalono m.in., że na terenie aglomeracji długość istniejących sieci kanalizacyjnych wynosi 13,20 km. Sieci te obsługują 1 220 stałych mieszkańców aglomeracji. Ponadto na terenie aglomeracji Wijewo w trakcie realizacji jest 15,69 km sieci kanalizacyjnych. Sieci te będą obsługiwały 1 310 mieszkańców w tym 1 259 stałych mieszkańców aglomeracji oraz 51 osób czasowo przebywających w aglomeracji. Natomiast długość sieci planowanych do wykonania w miejscowościach: Potrzebowo oraz Wijewo położnych na terenie obszaru Chronionego Krajobrazu Przemęcko – Wschowskiego i kompleksu Leśnego Włoszakowice oraz obszaru Natura 2000 Pojezierze Sławskie, wynosi: 7,30 km. Wskaźnik koncentracji dla planowanych sieci (7,30 km) i planowanej liczby mieszkańców (764) obsługiwanych przez planowaną sieć wynosi 104,66 mk/km i jest zgodny ze wskaźnikiem długości sieci określonym w § 3 ust. 5 pkt 4 i ust. 6 rozporządzenia Ministra Środowiska z dnia 22 lipca 2014 r. w sprawie sposobu wyznaczania obszaru i granic aglomeracji (Dz. U. poz. 995).

Równoważna liczba mieszkańców aglomeracji (RLM) dla aglomeracji Wijewo wynosi 3 616 RLM i obejmuje:

- 1 220 RLM pochodzących od stałych mieszkańców aglomeracji korzystających z istniejących sieci kanalizacyjnych,
- 1 259 RLM pochodzących od stałych mieszkańców planowanych do przyłączenia do sieci kanalizacyjnych będących w trakcie realizacji,
- 51 RLM pochodzących od osób czasowo przebywających w aglomeracji planowanych do przyłączenia do sieci kanalizacyjnych będących w trakcie realizacji,
- 756 RLM pochodzące do stałych mieszkańców aglomeracji planowanych do przyłączenia do sieci kanalizacyjnych planowanych do budowy,
- 8 RLM pochodzących od osób czasowo przebywających w aglomeracji planowanych do przyłączenia do sieci kanalizacyjnych planowanych do budowy,
- 263 RLM pochodzące od przemysłu odprowadzającego ścieki do istniejących sieci kanalizacyjnych,
- 59 RLM pochodzących do stałych mieszkańców aglomeracji korzystających z indywidualnych systemów oczyszczania ścieków komunalnych.

Wszystkie wymienione w uchwale nazwy miejscowości są zgodne z Wykazem urzędowych nazw miejscowości.

Niniejsza uchwała ustala granice i obszar aglomeracji Wijewo.

Uchwała nie narusza obowiązków gminy w zakresie odprowadzania i oczyszczania ścieków komunalnych wynikających z przepisów o samorządzie gminnym.

Sejmik Województwa Wielkopolskiego podejmuje niniejszą uchwałę po uzgodnieniu przez Marszałka Województwa Wielkopolskiego z właściwymi organami administracji publicznej oraz po zasięgnięciu opinii zainteresowanej gminy.