

UCHWAŁA NR 4539/2017
ZARZĄDU WOJEWÓDZTWA WIELKOPOLSKIEGO
z dnia 16 listopada 2017 r.

**w sprawie: wyrażenia zgody na wykonanie przyłącza wodociągowego
na nieruchomości położonej w Poznaniu przy ul. Złotowskiej.**

Na podstawie art. 41 ust. 1 ustawy z dnia 5 czerwca 1998 r. o samorządzie województwa (Dz. U. z 2016 r. poz. 486 z późn. zm.), § 2 ust. 1 uchwały Nr XX/296/2000 Sejmiku Województwa Wielkopolskiego z dnia 31 stycznia 2000 r. w sprawie określenia zasad nabywania, zbywania i obciążania nieruchomości oraz ich wydzierżawiania lub wynajmowania na okres dłuższy niż 3 lata (Dz. Urz. Woj. Wielkopolskiego z 2000 r., Nr 10, poz. 112 z późn. zm.) Zarząd Województwa Wielkopolskiego uchwala, co następuje:

§ 1.

1. Wyraża się zgodę na rzecz Inwestora Pana Tomasza Chwiałkowskiego na wykonanie przyłącza wodociągowego na nieruchomości położonej w Poznaniu przy ul. Złotowskiej, oznaczonej w ewidencji gruntów jako: obręb Ławica, arkusz mapy 5, działka nr 48 o pow. 0,1433 ha, zapisanej w księdze wieczystej nr PO1P/00245847/2, stanowiącej własność Województwa Wielkopolskiego.
2. Lokalizację przyłącza wodociągowego przedstawia plan sytuacyjny, stanowiący załącznik do uchwały.
3. Zobowiązuje się Inwestora Pana Tomasza Chwiałkowskiego do przywrócenia terenu inwestycji do stanu pierwotnego.

§ 2.

Wykonanie uchwały powierza się Dyrektorowi Departamentu Gospodarki Mieniem Urzędu Marszałkowskiego Województwa Wielkopolskiego w Poznaniu.

§ 3.

Uchwała wchodzi w życie z dniem podjęcia.

*z up. Marszałka Województwa
Wojciech Jankowiak
Wicemarszałek*

UZASADNIENIE
DO UCHWAŁY NR 4539/2017
ZARZĄDU WOJEWÓDZTWA WIELKOPOLSKIEGO
z dnia 16 listopada 2017 r.

Nieruchomość położona w Poznaniu przy ul. Złotowskiej, szczegółowo określona w § 1 uchwały stanowi własność Województwa Wielkopolskiego.

Pani Magdalena Rosikiewicz działająca na podstawie pełnomocnictwa udzielonego przez Inwestora Pana Tomasz Chwiałkowski, w związku z planowaną budową przyłącza wodociągowego do budynku mieszkalnego jednorodzinnego w zabudowie bliźniaczej, położonego na nieruchomości w Poznaniu przy ul. Złotowskiej 9A, oznaczonej w ewidencji gruntów jako działka nr 37 zwróciła się z wnioskiem o wyrażenie zgody na lokalizację przyłącza wodociągowego na działce nr 48 w Poznaniu.

Powierzchnia pasa roboczego projektowanego uzbrojenia będzie wynosić 2,0 m² a powierzchnia wbudowanego urządzenia będzie wynosić 0,0416 m²

Szczegółową lokalizację fragmentu przyłącza przedstawia plan sytuacyjny w załączniku do uchwały.

Przeprowadzenie przedmiotowej inwestycji wymaga zgody właściciela nieruchomości, reprezentującego zgodnie z art. 41 ust.1 ustawy z dnia 5 czerwca 1998r. o samorządzie województwa (Dz. U. z 2016r., poz. 486) przez Zarząd Województwa Wielkopolskiego.

Mając powyższe na uwadze podjęcie niniejszej uchwały jest w pełni uzasadnione.

Wojciech Jankowiak
Wicemarszałek

Poświadczam się, że niniejszy dokument został opracowany w wyniku prac geodezyjnych i kartograficznych, których rezultaty zawiera operat techniczny wpisany do ewidencji materiałów państwowego zasobu geodezyjnego i kartograficznego


PREZYDENT MIASTA POZNANIA

306401_2017_04

(Identyfikator ewidencyjny materiału zasobu - cennik techniczny)

(Data wpisania do ewidencji materiałów państwowego zasobu geodezyjnego i kartograficznego)

(Inne, dodatkowe informacje techniczne)

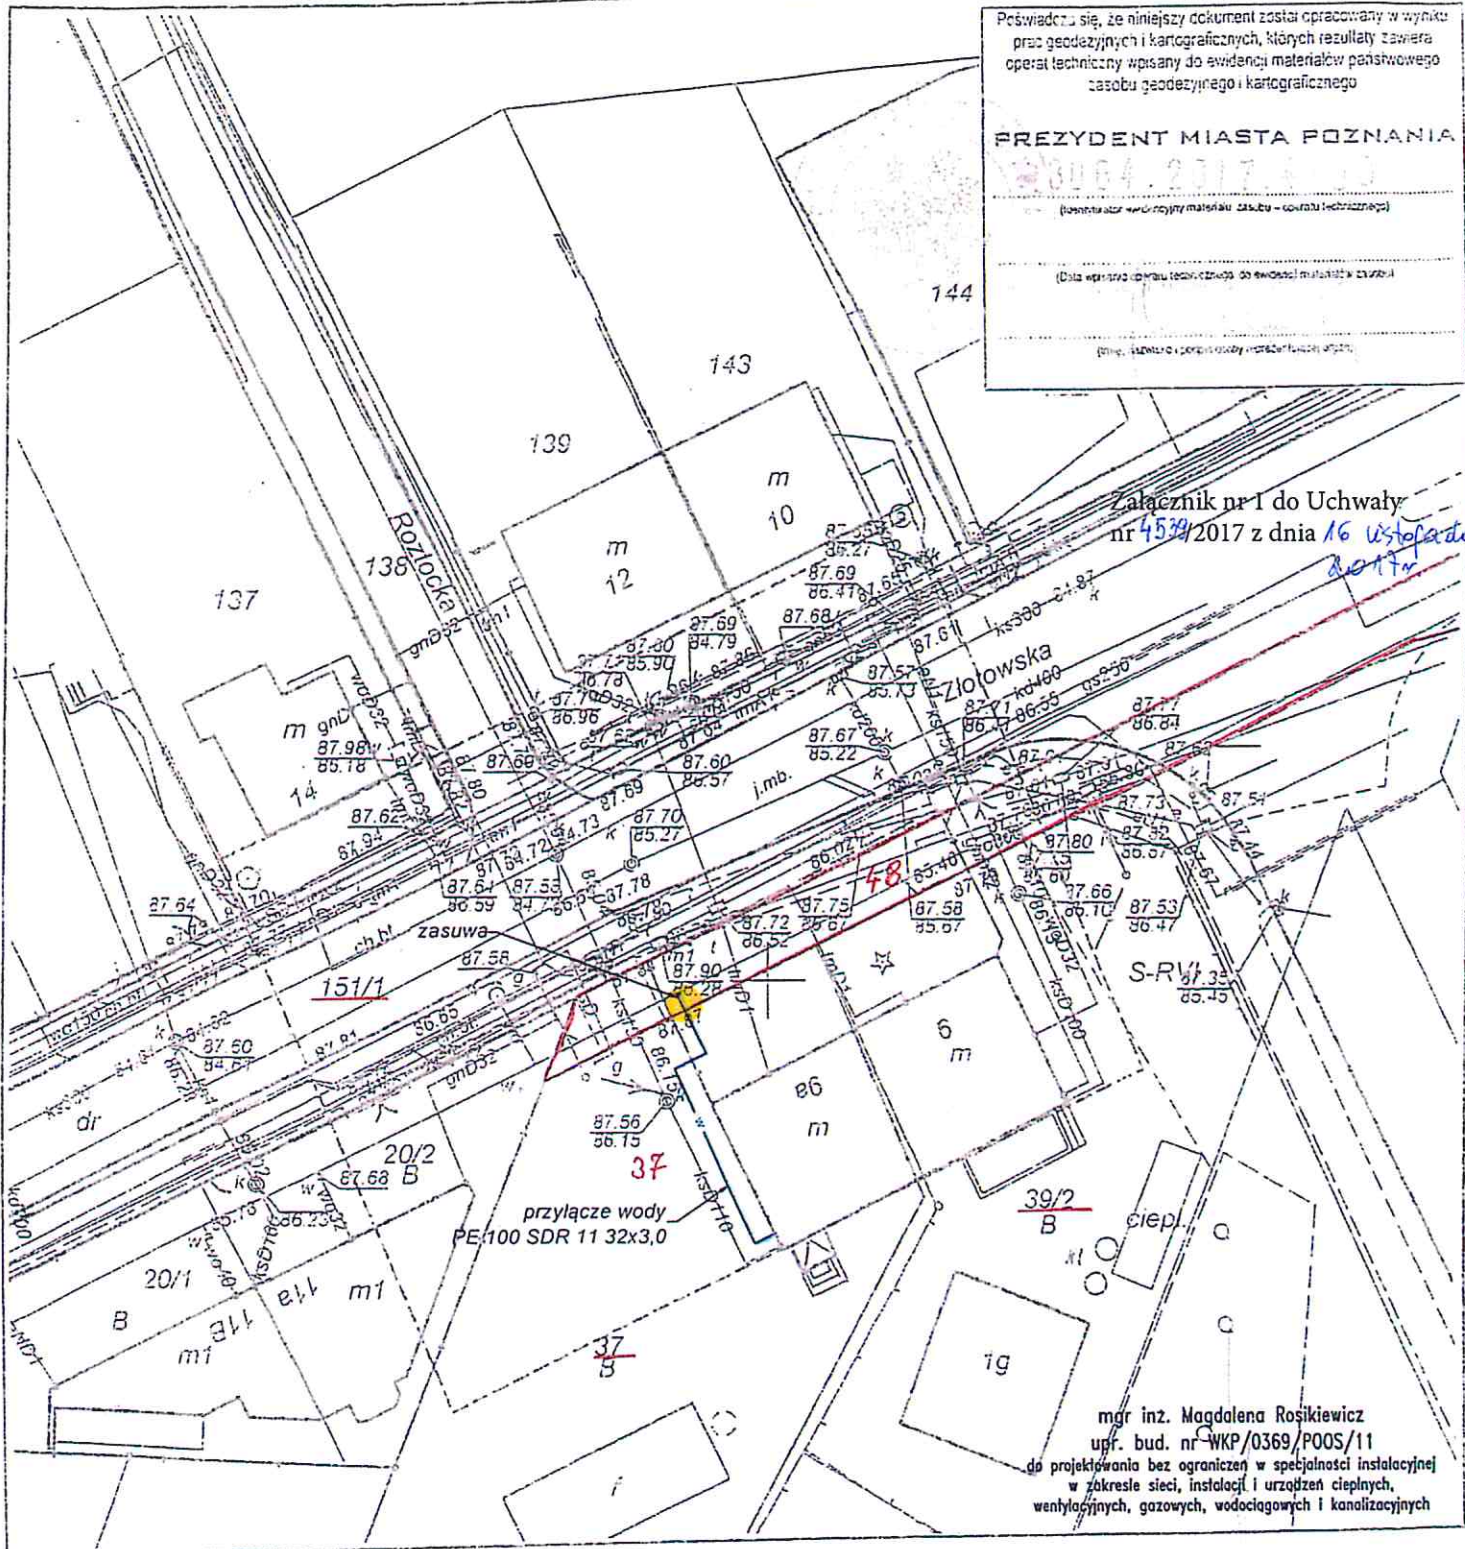

Załącznik nr 1 do Uchwały nr 4574/2017 z dnia 16 listopada 2017r

mgr inż. Magdalena Rosikiewicz
upr. bud. nr WKP/0369/POOS/11
do projektowania bez ograniczeń w specjalności instalacyjnej w zakresie sieci, instalacji i urządzeń ciepłych, wentylacyjnych, gazowych, wodociągowych i kanalizacyjnych

Mapa do celów projektowych
skala 1 : 500

sekcja 6.177.11.01.3.2

1. Układ współrzędnych prostokątnych płaskich - PL-2000
2. Układ wysokościowy - Amsterdam

Miasto Poznań
Jedn. ewiden. (identyfikator) : Miasto Poznań (306401_1)
Obręb (identyfikator) : Ławica (0038)
Numer arkusza : 04
Zasięg opracowania: ---

ZG.OUG.4104.3536.2017

Sporządził:
FU LOCUSTA inż. ZUZANNA MIELCAREK

USŁUGI GEODEZYJNE

Poznań, os. Przyjaźni 9/116

tel. 507055504

Oznaczenie i informacja o służebnościach gruntowych mających wpływ na zagospodarowanie gruntów, zlokalizowanych w granicach projektowanej inwestycji	nie ustalano
Oznaczenie symboli konturu użytku gruntowego, który nie jest zawarty w bazie danych ewidencji gruntów i budynków	brak
Kolejnym pomiarowym zaznaczono punkty osnowy geodezyjnej, które podlegają ochronie. Zgodnie z art. 48 ust. 1 pkt 3 ustawy z dnia 17 maja 1950 r. - Prawo geodezyjne i kartograficzne (Dz. U. z 2015 r., poz. 520), kto nie może uszkadzać i przemieszczać znaków geodezyjnych () podlega karze grzywny.	

Nie wyklucza się istnienia w terenie innych nie wskazanych na niniejszej mapie urządzeń podziemnych, które nie były zgłoszone do inwentaryzacji, lub o których brak jest informacji w instytucjach branżowych.

Mapa aktualna na dzień 25.07.2017 r.