

**UCHWAŁA NR 5611/2018**  
**ZARZĄDU WOJEWÓDZTWA WIELKOPOLSKIEGO**  
**Z DNIA 19 lipca 2018r.**

**w sprawie:** wyrażenia zgody na dysponowanie nieruchomością na cele budowlane i realizację inwestycji w Poznaniu przy ul. Gdyńskiej.

Na podstawie art. 41 ust. 1 ustawy z dnia 5 czerwca 1998r. o samorządzie województwa (Dz. U. z 2018r., poz. 913 ze zm.) oraz § 2 ust. 1 uchwały nr XX/296/2000 Sejmiku Województwa Wielkopolskiego z dnia 31 stycznia 2000r. w sprawie określenia zasad nabywania, zbywania i obciążania nieruchomości oraz ich wydzierżawiania lub wynajmowania na okres dłuższy niż 3 lata (Dz. Urz. Woj. Wiel. Nr 10, poz. 112 ze zm.) Zarząd Województwa Wielkopolskiego uchwala, co następuje:

**§ 1.**

Wyraża się zgodę dla GAZ-System S.A. na dysponowanie nieruchomością położoną w Poznaniu w rejonie ul. Gdyńskiej oznaczoną w ewidencji gruntów jako obręb Karolin, arkusz mapy 3, działka nr 23/13 o pow. 2609 m<sup>2</sup>, zapisaną w księdze wieczystej KW PO2P/00032287/9, stanowiącą własność Województwa Wielkopolskiego, na cele budowlane i realizację inwestycji polegającej na przeprowadzeniu przyłącza wodociągowego.

**§ 2.**

Wykonanie uchwały powierza się Dyrektorowi Departamentu Gospodarki Mieniem Urzędu Marszałkowskiego Województwa Wielkopolskiego w Poznaniu.

**§ 3.**

Uchwała wchodzi w życie z dniem podjęcia.

*Marszałek Województwa*  
*Marek Woźniak*

**UZASADNIENIE**  
**DO UCHWAŁY NR 5611/2018**  
**ZARZĄDU WOJEWÓDZTWA WIELKOPOLSKIEGO**  
**Z DNIA 19 lipca 2018r.**

Nieruchomość położona w Poznaniu przy ul. Gdyńskiej, opisana w § 1 uchwały stanowi własność Województwa Wielkopolskiego na podstawie decyzji Wojewody Wielkopolskiego nr 3/2015 o zezwoleniu na realizację inwestycji drogowej z dnia 8 kwietnia 2015r.

DEMIURG Sp. z o.o. działająca na podstawie pełnomocnictwa udzielonego przez Inwestora GAZ-System S.A. w związku z planowaną realizacją inwestycji polegającej na przeprowadzeniu przyłącza wodociągowego zwróciła się z wnioskiem o dysponowanie nieruchomością na cele budowlane i realizację ww. inwestycji.


Szczegółową lokalizację fragmentu przyłącza przedstawia plan sytuacyjny w załączniku do uchwały.

Wyrażenie zgody na dysponowanie nieruchomością, z przeznaczeniem na realizację przedmiotowej inwestycji wymaga zgody właściciela nieruchomości, reprezentowanego zgodnie z art. 41 ust.1 ustawy z dnia 5 czerwca 1998r. o samorządzie województwa (Dz. U. z 2018r., poz. 913 ze zm.) przez Zarząd Województwa Wielkopolskiego.

Wobec powyższego podjęcie uchwały jest w pełni uzasadnione.

*Krzysztof Grabowski*  
*Wicemarszałek*

Zarząd Województwa Wielkopolskiego  
 z dnia 15 lipca 2018 r.

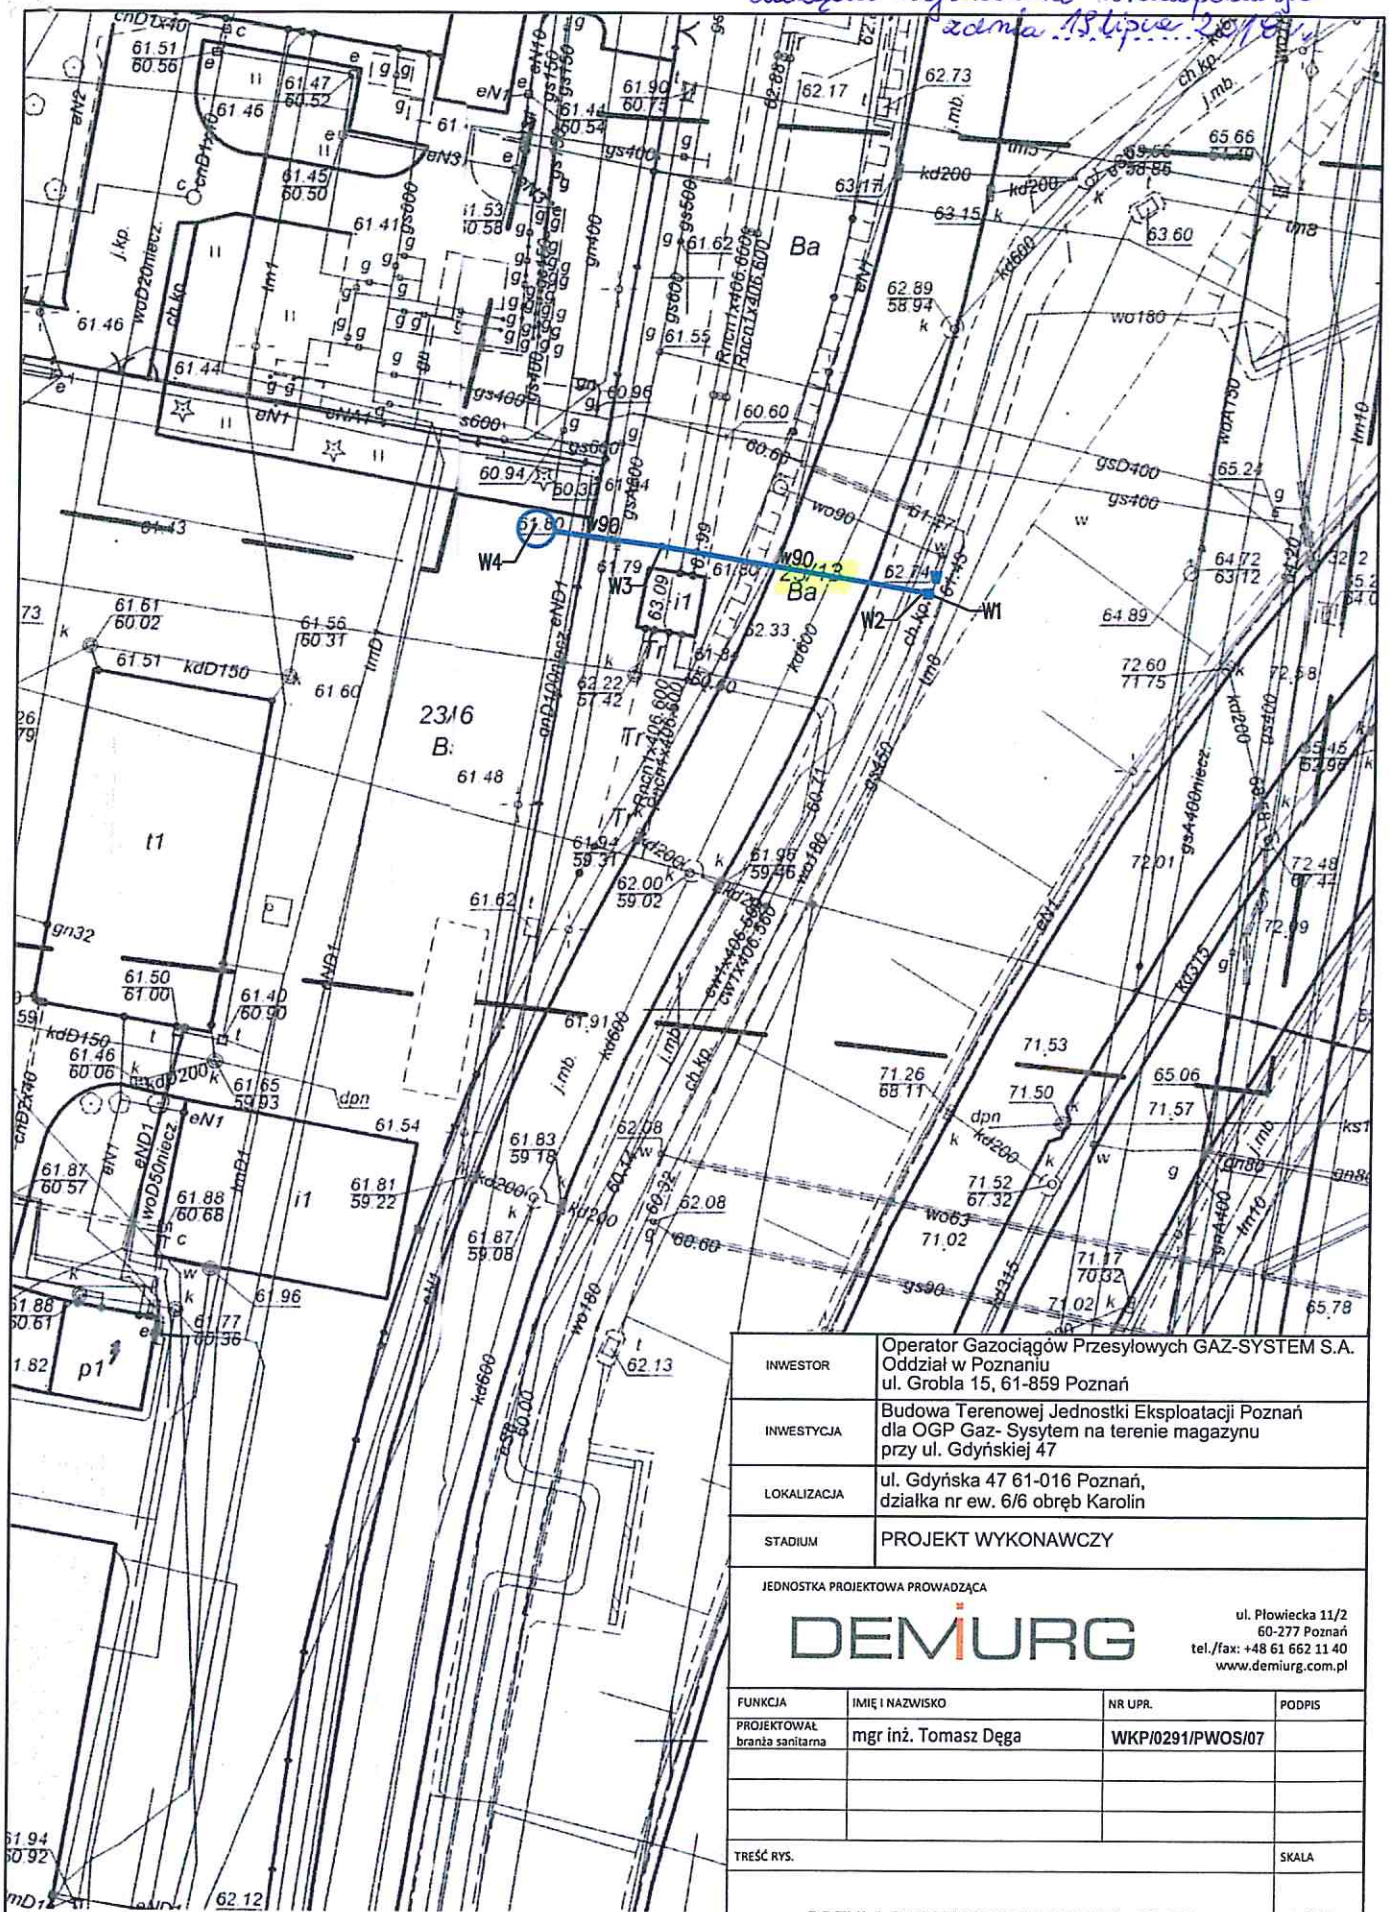

**LEGENDA:**



INWESTOR	Operator Gazociągów Przesyłowych GAZ-SYSTEM S.A. Oddział w Poznaniu ul. Grobla 15, 61-859 Poznań
INWESTYCJA	Budowa Terenowej Jednostki Eksploatacji Poznań dla OGP Gaz-System na terenie magazynu przy ul. Gdyńskiej 47
LOKALIZACJA	ul. Gdyńska 47 61-016 Poznań, działka nr ew. 6/6 obręb Karolin
STADIUM	PROJEKT WYKONAWCZY

JEDNOSTKA PROJEKTOWA PROWADZĄCA

**DEMURG**

ul. Płowiecka 11/2  
 60-277 Poznań  
 tel./fax: +48 61 662 11 40  
 www.demurg.com.pl

FUNKCJA	IMIĘ I NAZWISKO	NR UPR.	PODPIS
PROJEKTOWAŁ branża sanitarna	mgr inż. Tomasz Dęga	WKP/0291/PWOS/07	

TREŚĆ RYS.	PRZYŁĄCZE WODOCIĄGOWE - PLAN	SKALA	1:500
------------	------------------------------	-------	-------

DATA	MARZEC 2018	NR KONTRAKTU	
BRANŻA	IS	NR RYSUNKU	00 01

Rysunek stanowi własność firmy DEMURG i nie może być kopiowany, rozpowszechniany, modyfikowany, i udostępniany osobom trzecim bez wcześniejszej pisemnej zgody właściciela.