

- ZIELONY PIERŚCIEN METROPOLII
 - TERENY ZAINWESTOWANE
 - LASY
 - ŁĄKI I ZIELEN URZĄDZONA
 - WODY POWIERZCHNIOWE
 - TERENY ROZWOJU ZABUDOWY WG SUKZP MIAST I GMIN
- OZNACZENIA OGÓLNE**
- GRANICA WOJEWÓDZTWA
 - GRANICA OBSZARU METROPOLITANEGO
 - GRANICE GMIN
 - SIĘC DROGOWA (ISTNIEJĄCA I PLANOWANA O ORIENTACYJNYM PRZEBIEGU)
 - SIĘC KOLEJOWA (ISTNIEJĄCA I PLANOWANA O ORIENTACYJNYM PRZEBIEGU)


PROJEKT (ETAP OPINIOWANIA I UZGADNIANIA)

OZNACZENIA PRZEDSTAWIONE NA ZAŁĄCZNIKU GRAFICZNYM MAJĄ CHARAKTER WŁAŚCIWY DLA SKALI OPRACOWANIA I WYMAGAJĄ USZCZEGÓLNIENIA NA ETAPIE OKREŚLANIA PRZEZNACZENIA TERENÓW

ZAŁĄCZNIK NR ...

DO UCHWAŁY NR SEJMIKU WOJEWÓDZTWA WIELKOPOLSKIEGO
Z DNIA OGŁOSZONEJ W DZIENNIKU URZĘDOWYM
WOJEWÓDZTWA WIELKOPOLSKIEGO NR POZ. Z DNIA

SKALA 1 : 100 000

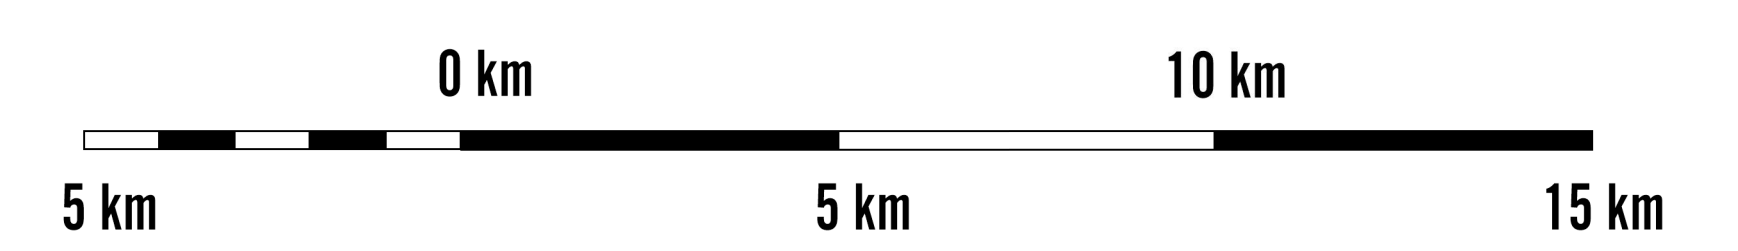

SPORZĄDZONO W WIELKOPOLSKIM BIURZE PLANOWANIA PRZESTRZENNEGO W POZNANIU