

- SIĘĆ POWIĄZAŃ KOMUNIKACYJNYCH**
- TYP GŁÓWNY
  - TYP UZUPEŁNIAJĄCY
  - TYP PODSTAWOWY
- INFRASTRUKTURA TRANSPORTU DROGOWEGO**
- SYSTEMY PIERŚCIEŃ DROGOWYCH**
- ORIENTACYJNY PRZEBIEG WEWNĘTRZNEGO PIERŚCIEŃ DROGOWEGO (III RAMA KOMUNIKACYJNA)
  - ORIENTACYJNY PRZEBIEG ZEWNĘTRZNEGO PIERŚCIEŃ DROGOWEGO BLISKIEGO ZASIĘGU
  - ORIENTACYJNY PRZEBIEG ZEWNĘTRZNEGO PIERŚCIEŃ DROGOWEGO DALEKIEGO ZASIĘGU
- KLASYFIKACJA TECHNICZNA DRÓG**
- DRÓGI KLASY A
  - DRÓGI KLASY S
  - DRÓGI KLASY GP
  - DRÓGI KLASY G
  - DRÓGI KLASY Z
  - WĘZŁY DROGOWE
  - NUMERY DRÓG
- ORIENTACYJNE PRZEBIEGI PLANOWANYCH DRÓG**
- DRÓGI KLASY S
  - DRÓGI KLASY GP
  - DRÓGI KLASY G
  - DRÓGI KLASY Z
  - PLANOWANE WĘZŁY DROGOWE
  - SKOKI
- INFRASTRUKTURA TRANSPORTU KOLEJOWEGO**
- KLASYFIKACJA TECHNICZNA LINII KOLEJOWYCH**
- LINIE KOLEJOWE O MAKSYMALNEJ PRĘDKOŚCI 160 km/h
  - LINIE KOLEJOWE O MAKSYMALNEJ PRĘDKOŚCI 120 km/h
  - LINIE KOLEJOWE O MAKSYMALNEJ PRĘDKOŚCI 100 km/h
  - POZOSTAŁE LINIE KOLEJOWE (WASKOTOROWE)
  - NUMERY LINII KOLEJOWYCH
- ORIENTACYJNE PRZEBIEGI PLANOWANYCH LINII KOLEJOWYCH**
- LINIA KOLEI DUŻYCH PRĘDKOŚCI
  - POZOSTAŁE LINIE KOLEJOWE
- INFRASTRUKTURA TRANSPORTU WODNEGO**
- DRÓGA WODNA WARTY KLASY Ia
  - DRÓGA WODNA WARTY KLASY Ib
  - PRZYSTANIE LUB PORTY DLA TRANSPORTU TOWARÓW I OBSŁUGI TECHNICZNEJ (DRÓGI WODNEJ)
- INFRASTRUKTURA TRANSPORTU LOTNICZEGO**
- MIĘDZYNARODOWY PORT LOTNICZY POZNAŃ-LAWICA
  - LOTNISKO SPORTOWE
  - LĄDOWISKA SANITARNE
  - LĄDOWISKA SAMOLOTOWE
  - LĄDOWISKA ŚMIGŁOWCOWE
- INFRASTRUKTURA TRANSPORTU ROWEROWEGO**
- SYSTEM DRÓG ROWEROWYCH
- OZNACZENIA OGÓLNE**
- GRANICA WOJEWÓDZTWA
  - GRANICA OBSZARU METROPOLITANNEGO
  - GRANICE GMIN
  - TERENY ZAINWESTOWANE


**PROJEKT (ETAP OPINIOWANIA I UZGADNIANIA)**

OZNACZENIA PRZEDSTAWIONE NA ZAŁĄCZNIKU GRAFICZNYM MAJĄ CHARAKTER WŁAŚCIWY DLA SKALI OPRACOWANIA I WYMAGAJĄ USZCZEGÓLNIENIA NA ETAPIE OKREŚLANIA PRZEZNACZENIA TERENÓW

**ZAŁĄCZNIK NR ...**

DO UCHWAŁY NR ... SEJMIKU WOJEWÓDZTWA WIELKOPÓLSKIEGO  
Z DNIA ... OGŁOSZONEJ W DZIENNIKU URZĘDOWYM  
WOJEWÓDZTWA WIELKOPÓLSKIEGO NR ... POZ. ... Z DNIA ...

**SKALA 1 : 100 000**

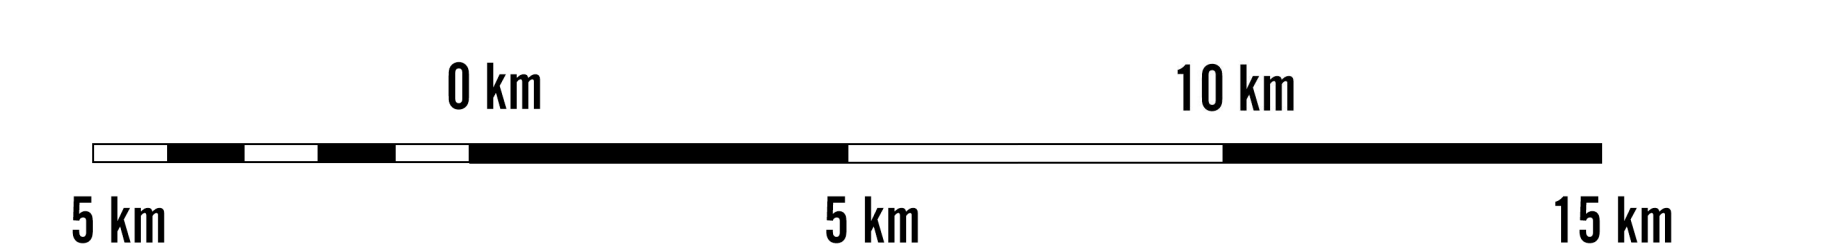

SPORZĄDZONO W WIELKOPÓLSKIM BIURZE PLANOWANIA PRZESTRZENNEGO W POZNAŃU