

UCHWAŁA NR 179/2019
ZARZĄDU WOJEWÓDZTWA WIELKOPOLSKIEGO
Z DNIA 17 stycznia 2019r.

w sprawie: wyrażenia zgody na dysponowanie nieruchomością na cele budowlane i realizację inwestycji w Wielkiej Wsi, gm. Buk.

Na podstawie art. 41 ust. 1 ustawy z dnia 5 czerwca 1998r. o samorządzie województwa (Dz. U. z 2018r., poz. 913 ze zm.) Zarząd Województwa Wielkopolskiego uchwala, co następuje:

§ 1.

1. Wyraża się zgodę dla ENEA Operator Sp. z o. o. w Poznaniu na dysponowanie nieruchomością położoną w Wielkiej Wsi, gm. Buk oznaczoną w ewidencji gruntów jako obręb Wielka Wieś, arkusz mapy 2, działka nr 370/1 o pow. 1,2400 ha, zapisaną w księdze wieczystej KW WIELKAWIEŚ T-V K-135, WIELKAWIEŚ DOBRA T.1 K.1, MATRYKUŁA 147, stanowiącą drogę wojewódzką nr 306 na cele budowlane i realizację inwestycji polegającej na rozbudowie sieci elektroenergetycznej poprzez przyłączenie do niej zespołu budynków jednorodzinnych.

2. Przebieg projektowanej sieci elektroenergetycznej przedstawia załącznik nr 1 do uchwały.

§ 2.

Wykonanie uchwały powierza się Dyrektorowi Departamentu Gospodarki Mieniem Urzędu Marszałkowskiego Województwa Wielkopolskiego w Poznaniu.

§ 3.

Uchwała wchodzi w życie z dniem podjęcia.

Marszałek Województwa
Marek Woźniak

UZASADNIENIE
DO UCHWAŁY NR 179/2019
ZARZĄDU WOJEWÓDZTWA WIELKOPOLSKIEGO
Z DNIA 17 stycznia 2019r.

Nieruchomość położona w obrębie Wielkiej Wsi, opisana w § 1 uchwały stanowi drogę wojewódzką nr 306, którą zarządza Wielkopolski Zarząd Dróg Wojewódzkich w Poznaniu.

Pan Piotr Kruszyński, działający na podstawie pełnomocnictwa udzielonego przez Inwestora ENEA Operator Sp. z o. o. w Poznaniu zwrócił się z wnioskiem o dysponowanie nieruchomością na cele budowlane w związku z planowaną realizacją inwestycji pn. „Przyłączenie do sieci elektroenergetycznej obiektu w m. : Buk, ul. Rocha, dz. 1045-1104”, polegającej na rozbudowie sieci elektroenergetycznej nn-0,4, kV poprzez przyłączenie do niej zespołu budynków jednorodzinnych

Inwestor uzyskał zezwolenie na lokalizację ww. inwestycji na terenie działki nr 370/1 w obrębie Wielka Wieś, wydane przez zarządcę drogi tj. Wielkopolski Zarząd Dróg Wojewódzkich w Poznaniu w formie decyzji nr WZDW.WU.6511-713/18 z dnia 5 listopada 2018r.

Szczegółową lokalizację fragmentów przyłączy przedstawia plan sytuacyjny w załączniku do uchwały.

Wyrażenie zgody na dysponowanie nieruchomością, z przeznaczeniem na realizację przedmiotowej inwestycji wymaga zgody właściciela nieruchomości, reprezentowanego zgodnie z art. 41 ust.1 ustawy z dnia 5 czerwca 1998r. o samorządzie województwa (Dz. U. z 2018r., poz. 913 ze zm.) przez Zarząd Województwa Wielkopolskiego.

Wobec powyższego podjęcie uchwały jest w pełni uzasadnione.

Krzysztof Grabowski
Wicemarszałek


OZNACZENIA GRAFICZNE:




numer ewidencyjny działki objętej inwestycją

zakres opracowania - granice działek objętych inwestycją

proj. linia kablowa nn-0,4 kV

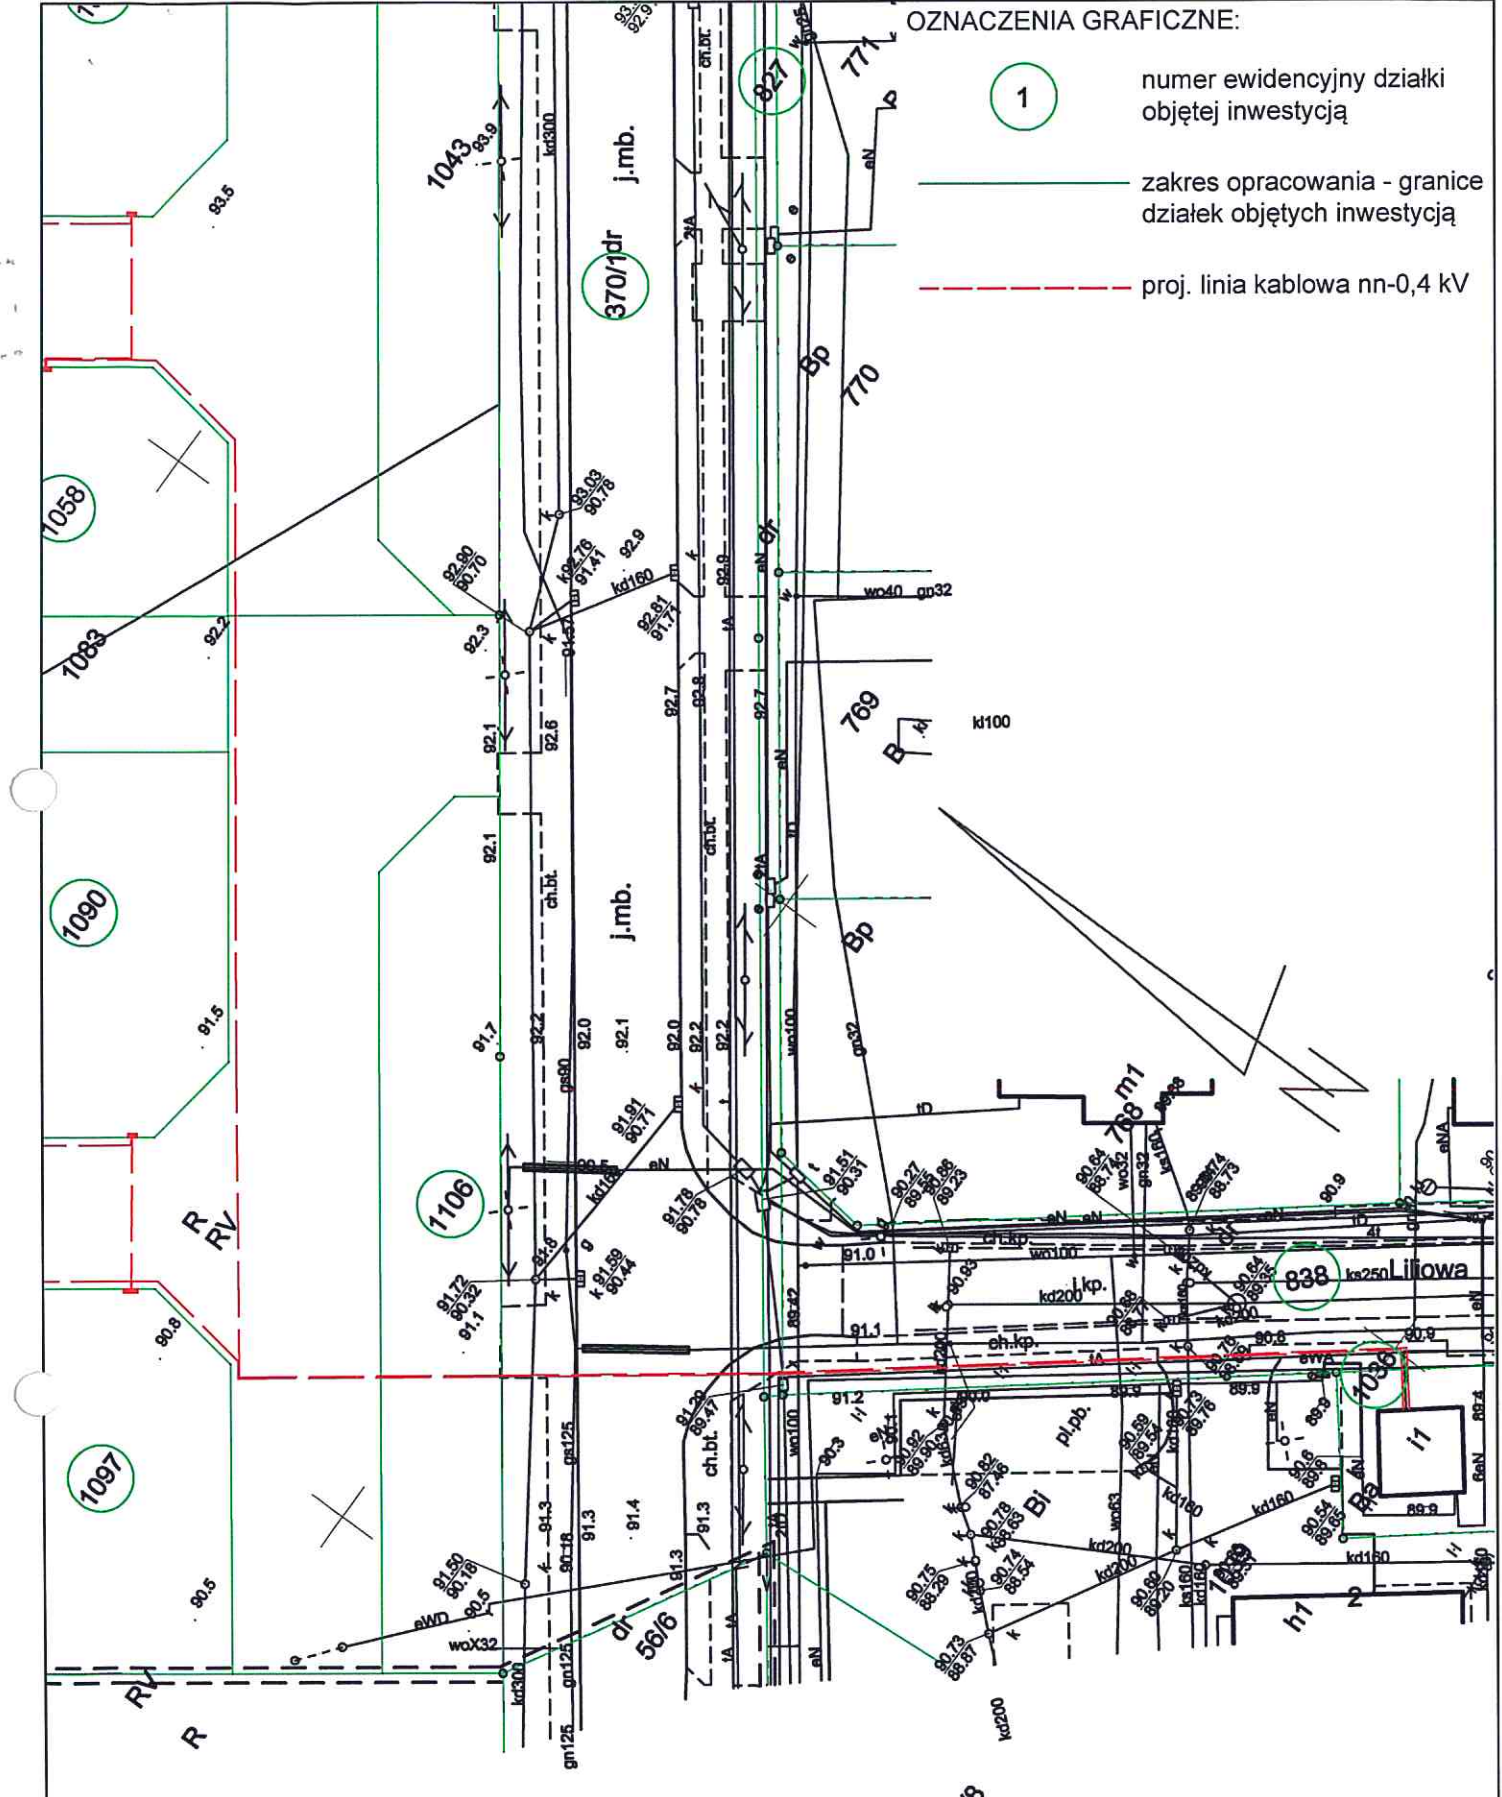

 <p>Enea Operator Sp. z o.o. ul. Strzeszyńska 58 60-479 Poznań</p>	PROJEKTOWAŁ: Kazimierz Nowicki upr. 532/87/PW	
	OPRACOWAŁ: Piotr Kruszyński	
Nazwa i adres obiektu budowlanego: Przyłączenie do sieci elektroenergetycznej nn-0,4 kV obiektu w m. Buk, ul. Św. Rocha, dz.1045-1104 (obr. 0009 Wielka Wieś)	SPRAWDZIŁ:	
Nazwa rysunku: Projekt zagospodarowania Trasa proj. linii kablowych nn-0,4 kV	INWESTOR: Enea Operator Sp. z o.o.	
Data: 12.2018 Skala: 1:500	Symbol: IDP/18/07/57	Nr rys.: E-1 WUW