

**UCHWAŁA NR 578/2019**  
**ZARZĄDU WOJEWÓDZTWA WIELKOPOLSKIEGO**  
**Z DNIA 4 kwietnia 2019r.**

**w sprawie:** wyrażenia zgody na dysponowanie nieruchomościami na cele budowlane i realizację inwestycji w obrębie Ostrów Wielkopolski, w pasie drogowym drogi wojewódzkiej nr 445.

Na podstawie art. 41 ust. 1 ustawy z dnia 5 czerwca 1998r. o samorządzie województwa (Dz. U. z 2019r., poz. 512) Zarząd Województwa Wielkopolskiego uchwala, co następuje:

**§ 1.**

1. Wyraża się zgodę dla Ostrowskiego Zakładu Ciepłowniczego S.A. w Ostrowie Wielkopolskim na dysponowanie nieruchomościami położonymi w Ostrowie Wielkopolskim, oznaczonymi w ewidencji gruntów jako:

- obręb 0064 Ostrów Wielkopolski, arkusz mapy 1, działka nr 21 o pow. 0,0004 ha, zapisana w KW WYK.2120,
  - obręb 0070 Ostrów Wielkopolski, arkusz mapy 1, działka nr 1 o pow. 0,2900 ha, obręb 0069 Ostrów Wielkopolski, arkusz mapy 1, działka nr 1 o pow. 0,3487 ha, obręb 0068 Ostrów Wielkopolski, arkusz mapy 1: działka nr 10 o pow. 0,2556 ha, działka nr 2 o pow. 0,1638 ha, zapisane w KW KZ1W/00001959/2,
  - obręb 0069 Ostrów Wielkopolski, arkusz mapy 1: działka nr 27/2 o pow. 0,0227 ha, zapisana w KW KZ1W/00088981/8,
  - obręb 0068 Ostrów Wielkopolski, arkusz mapy 1, działka nr 9 o pow. 0,0063 ha zapisana w KW KZ1W/00058964/4,
  - obręb 0097 Ostrów Wielkopolski, arkusz mapy 1, działka nr 129/1 o pow. 0,0823 ha, zapisana w KW78692,
  - obręb 0097 Ostrów Wielkopolski, arkusz mapy 1, działka nr 150 o pow. 1,3270 ha, bez oznaczenia,
- stanowiącymi drogę wojewódzką nr 445 na cele budowlane i realizację inwestycji polegającej na przyłączeniu do sieci elektroenergetycznej SN stacji transformatorowej w obrębie Ostrów Wielkopolski.
2. Przebieg projektowanej linii kablowej wraz z przyłączami przedstawia załącznik nr 1, załącznik nr 2 oraz załącznik nr 3 do uchwały.

**§ 2.**

Wykonanie uchwały powierza się Dyrektorowi Departamentu Gospodarki Mieniem Urzędu Marszałkowskiego Województwa Wielkopolskiego w Poznaniu.

**§ 3.**

Uchwała wchodzi w życie z dniem podjęcia.

*Marszałek Województwa*  
*Marek Woźniak*

**UZASADNIENIE**  
**DO UCHWAŁY NR 578/2019**  
**ZARZĄDU WOJEWÓDZTWA WIELKOPOLSKIEGO**  
**Z DNIA 4 kwietnia 2019r.**

Nieruchomości położone w obrębie Ostrów Wielkopolski, opisane w § 1 uchwały stanowią drogę wojewódzką nr 445, którą zarządza Wielkopolski Zarząd Dróg Wojewódzkich w Poznaniu.

Pani Milena Lis- Mazur Contrast sp. z o.o. działająca na podstawie pełnomocnictwa udzielonego przez Ostrowski Zakład Ciepłowniczy S.A. zwróciła się z wnioskiem o dysponowanie nieruchomościami na cele budowlane w związku z planowaną realizacją inwestycji pn. „ Zaprojektowanie i wybudowanie przyłącza kablowego średniego napięcia oraz stacji transformatorowej SN/nn na terenie przyległym do Ostrowskiego Parku Przemysłowego” w pasie drogowym drogi wojewódzkiej nr 445.


Inwestor uzyskał zezwolenie na lokalizację ww. inwestycji w obrębie Ostrów Wielkopolski na terenie działek nr: 21, 1, 1, 27/2, 10, 2, 9, 129/1 i 150, wydane przez zarządcę drogi tj. Wielkopolski Zarząd Dróg Wojewódzkich w Poznaniu w formie decyzji nr WZDW.WU.6511-519/18 z dnia 24 września 2018r.

Szczegółową lokalizację przebiegu projektowanej linii kablowej wraz z przyłączami przedstawia plan sytuacyjny w załączniku do uchwały.

Wyrażenie zgody na dysponowanie nieruchomością, z przeznaczeniem na realizację przedmiotowej inwestycji wymaga zgody właściciela nieruchomości, reprezentowanego zgodnie z art. 41 ust.1 ustawy z dnia 5 czerwca 1998r. o samorządzie województwa (Dz. U. z 2019r., poz. 512) przez Zarząd Województwa Wielkopolskiego.

Wobec powyższego podjęcie uchwały jest w pełni uzasadnione.

*Krzysztof Grabowski*  
*Wicemarszałek*

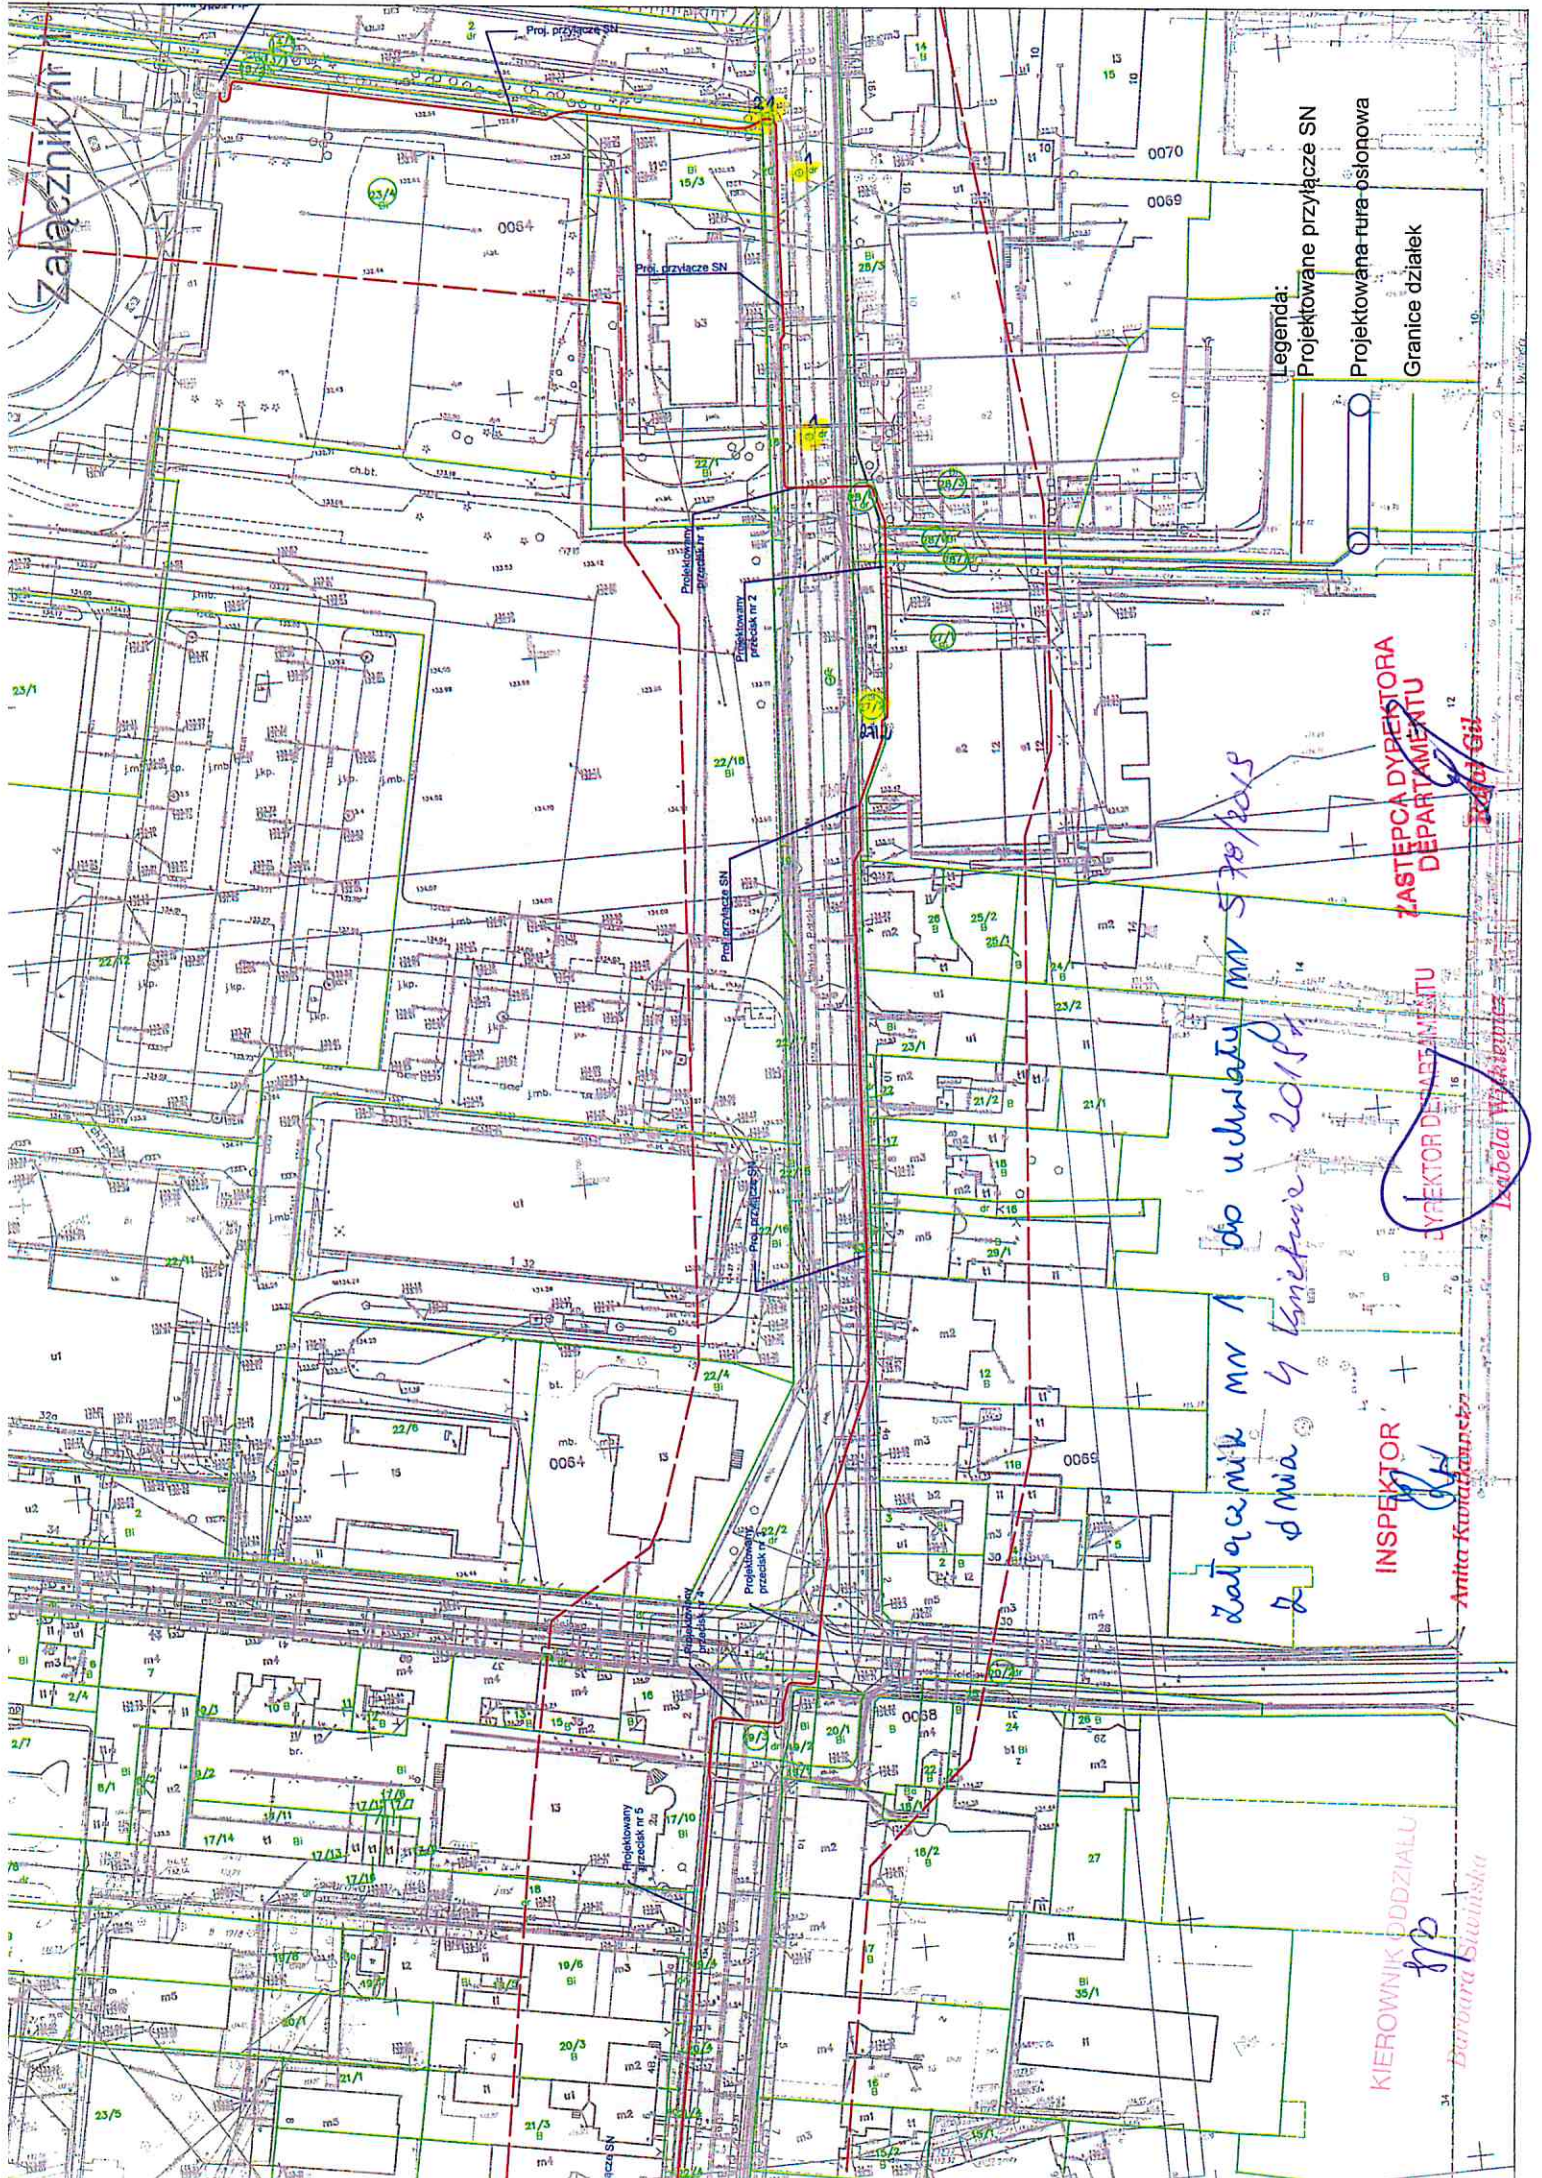

Załącznik nr 1

Legenda:  
Projektowane przyłącze SN  
Projektowana tura osłonowa  
Granice działek

Zatwierdził MN 1 do uchwały MN 579/2015  
z dnia 4 kwietnia 2015r

ZASTĘPCA DYREKTORA  
DEPARTAMENTU

DYREKTOR DEPARTAMENTU

INSPEKTOR

KIEROWNIK DZIAŁU

*[Signature]*

*[Signature]*

*[Signature]*


*[Signature]*

Anna Wąszińska

Anna Wąszińska

Anna Wąszińska

Barbara Świąńska

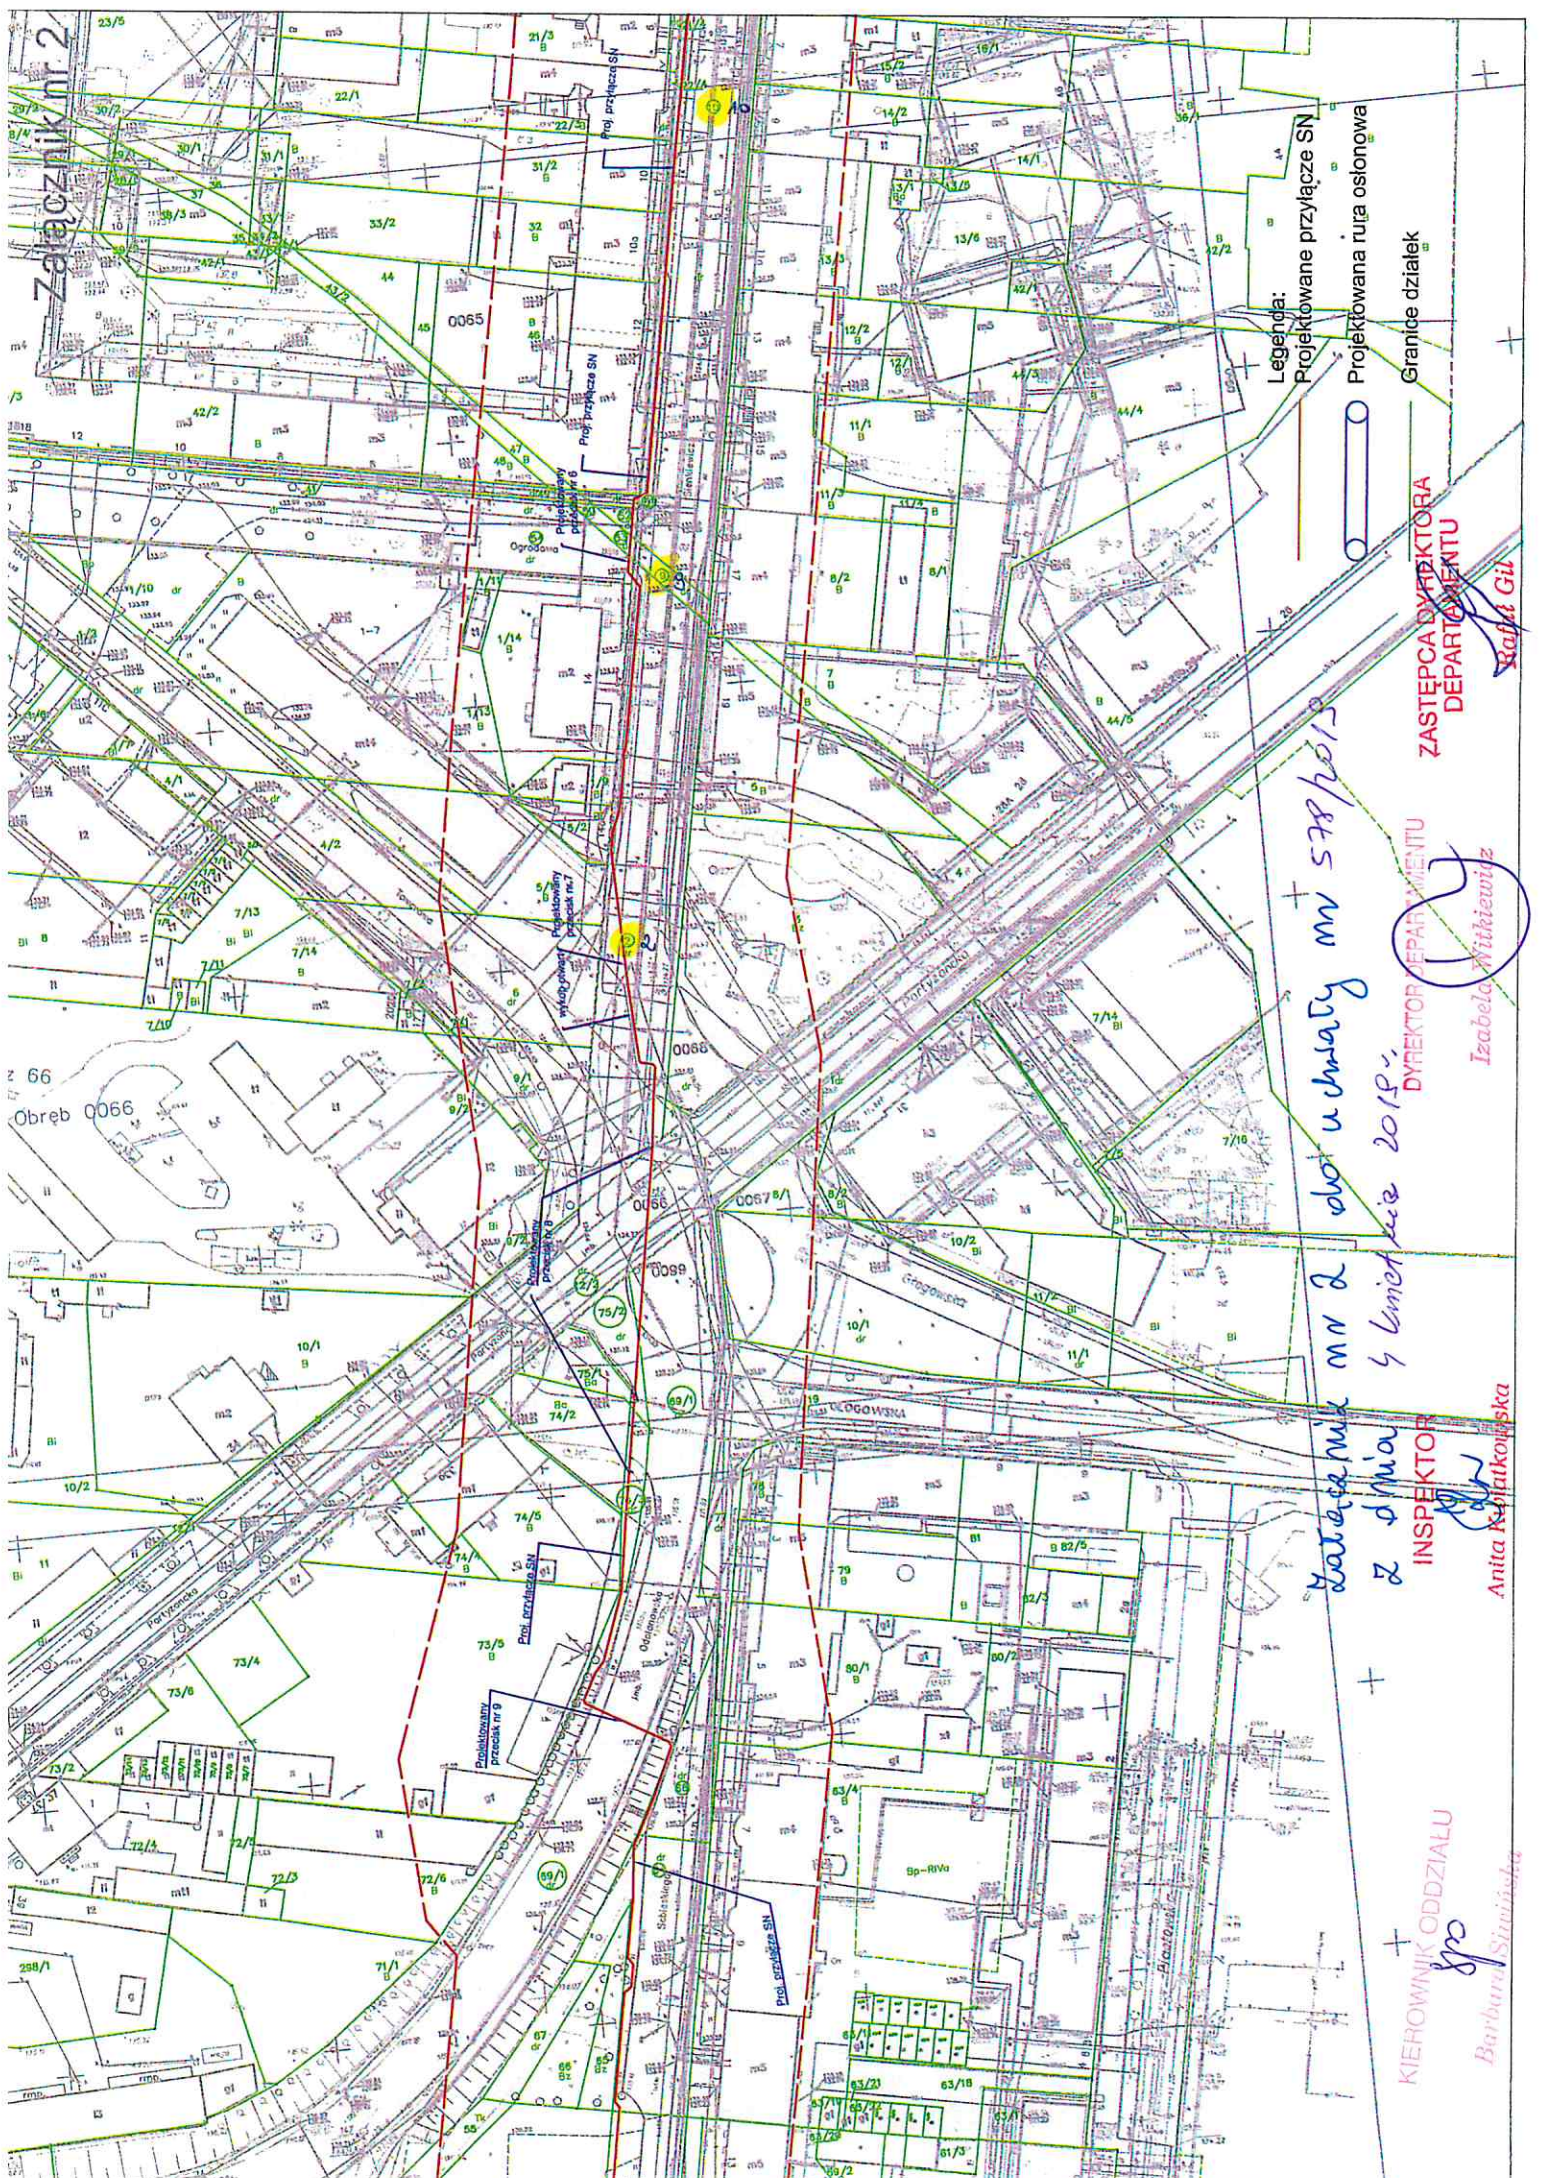

Legenda:  
 Projektowane przyłącze SN  
 Projektowana rura osłonowa  
 Granice działek

Zastępca Dyrektora Departamentu  
 Dyrektor Departamentu  
 Inspektor  
 Kierownik Oddziału

ZASTĘPCA DYREKTORA DEPARTAMENTU  
 Izabela Witkiewicz  
 DYREKTOR DEPARTAMENTU  
 Izabela Witkiewicz  
 INSPEKTOR  
 Anita Kubiatkowska  
 KIEROWNIK ODDZIAŁU  
 Barbara Stanińska


Załącznik nr 2

Obwód 0066

Załącznik nr 3 do uchwały nr 578/2015  
z dnia 4 kwietnia 2015 r.

INSPEKTOR

Anita Kwiatkowska

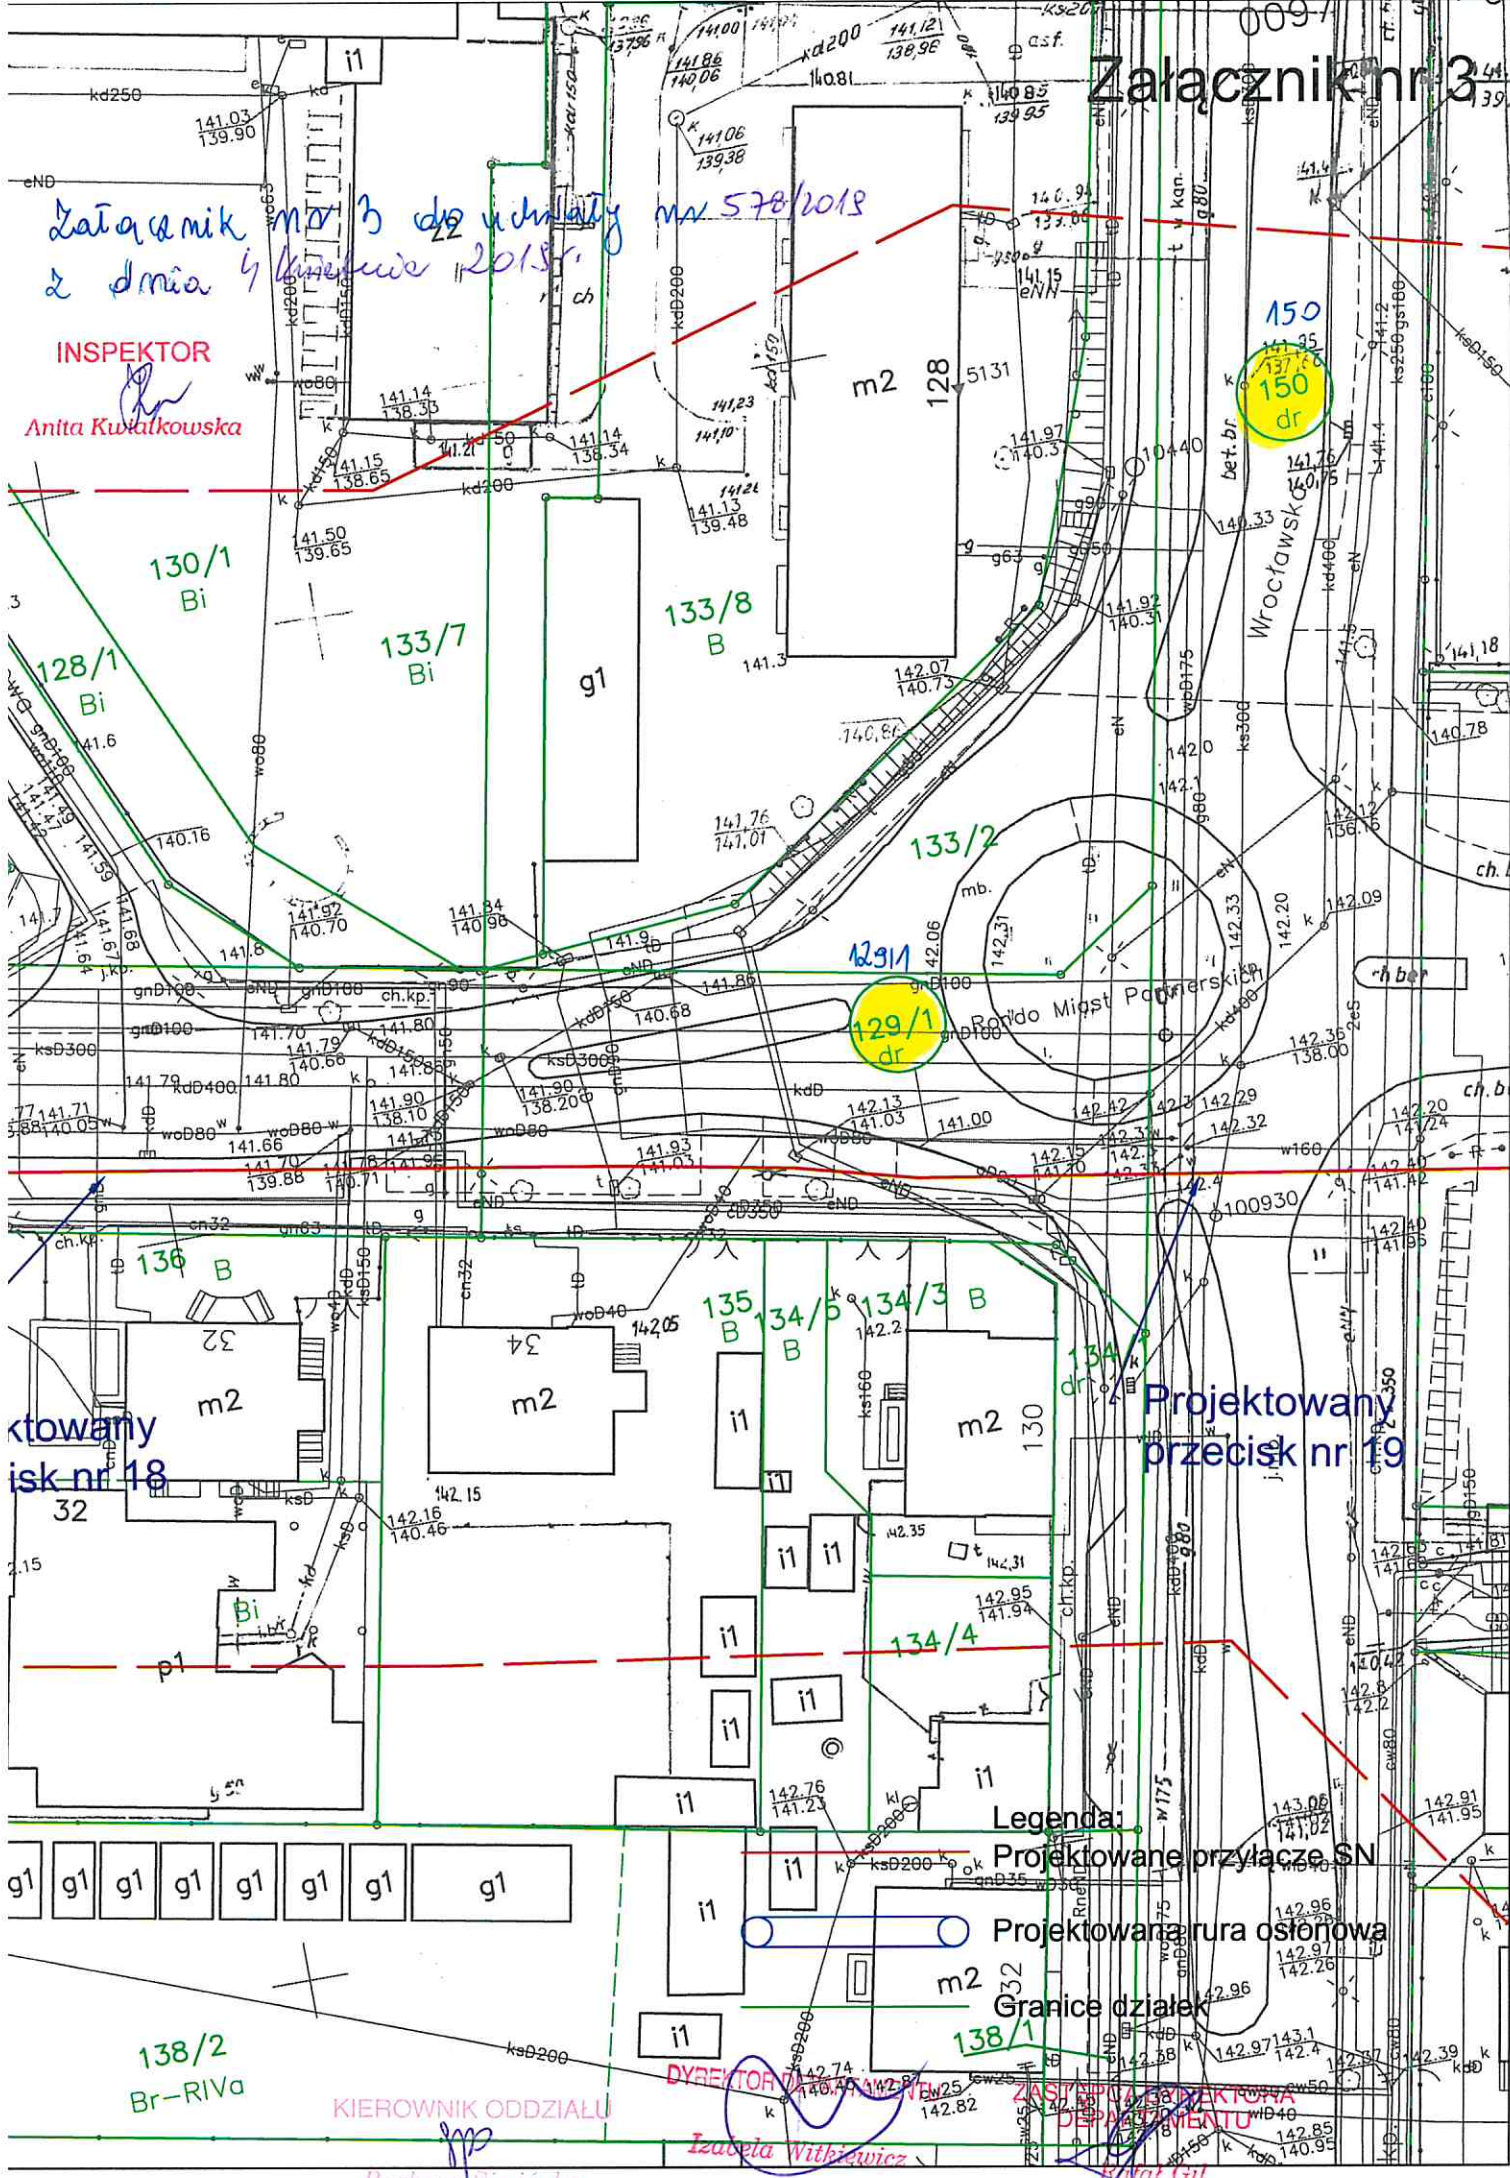

150  
137,68  
150  
dr

129/1  
dr

Projektowany  
przecisk nr 18

Projektowany  
przecisk nr 19

Legenda:

Projektowane przyłącze SN

Projektowana rura osłonowa

Granice działek

KIEROWNIK ODDZIAŁU

Barbara Sinińska

DYREKTOR

Izabela Witkiewicz

ZASTĘPCA DYREKTORA DEPARTAMENTU

Krzysztof Gul