

**UCHWAŁA NR 717/2019**  
**ZARZĄDU WOJEWÓDZTWA WIELKOPOLSKIEGO**  
**Z DNIA 16 maja 2019r.**

**w sprawie:** wyrażenia zgody na dysponowanie nieruchomością na cele budowlane i realizację inwestycji w obrębie Ziemięcín, gm. Wierzbinek.

Na podstawie art. 41 ust. 1 ustawy z dnia 5 czerwca 1998r. o samorządzie województwa (Dz. U. z 2019r., poz. 512) Zarząd Województwa Wielkopolskiego uchwala, co następuje:

**§ 1.**

1. Wyraża się zgodę dla INEA S.A. w Poznaniu na dysponowanie nieruchomością położoną w gminie Wierzbinek, oznaczoną w ewidencji gruntów jako: obręb Ziemięcín, arkusz mapy 1, działka nr 73 o pow. 1,5400 ha, bez oznaczenia, stanowiącą drogę wojewódzką nr 266 na cele budowlane i realizację inwestycji polegającej na budowie infrastruktury telekomunikacyjnej.

2. Przebieg projektowanej linii kablowej wraz z przyłączami przedstawia załącznik nr 1 do uchwały.

**§ 2.**

Wykonanie uchwały powierza się Dyrektorowi Departamentu Gospodarki Mieniem Urzędu Marszałkowskiego Województwa Wielkopolskiego w Poznaniu.

**§ 3.**

Uchwała wchodzi w życie z dniem podjęcia.

*Marszałek Województwa*  
*Marek Woźniak*

**UZASADNIENIE  
DO UCHWAŁY NR 717/2019  
ZARZĄDU WOJEWÓDZTWA WIELKOPOLSKIEGO  
Z DNIA 16 maja 2019r.**

Nieruchomość położona w obrębie Ziemięcin, gm. Wierzbinek, opisana w § 1 uchwały stanowi drogę wojewódzką nr 266, którą zarządza Wielkopolski Zarząd Dróg Wojewódzkich w Poznaniu.

Pan Mariusz Karolewski TELKOM, działający na podstawie pełnomocnictwa udzielonego przez Inwestora INEA S.A. w Poznaniu zwrócił się z wnioskiem o dysponowanie nieruchomością na cele budowlane w związku z planowaną realizacją inwestycji polegającej na budowie infrastruktury telekomunikacyjnej w pasie drogi wojewódzkiej nr 266.


Inwestor uzyskał zezwolenie na lokalizację ww. inwestycji na terenie działki nr 73 w obrębie Ziemięcin, wydane przez zarządcę drogi tj. Wielkopolski Zarząd Dróg Wojewódzkich w Poznaniu w formie decyzji nr WZDW.WU.6511-129/19 z dnia 29 kwietnia 2019r.

Szczegółową lokalizację kanalizacji telekomunikacyjnej przedstawia plan sytuacyjny w załączniku do uchwały.

Wyrażenie zgody na dysponowanie nieruchomością, z przeznaczeniem na realizację przedmiotowej inwestycji wymaga zgody właściciela nieruchomości, reprezentowanego zgodnie z art. 41 ust.1 ustawy z dnia 5 czerwca 1998r. o samorządzie województwa (Dz. U. z 2019r., poz. 512) przez Zarząd Województwa Wielkopolskiego.

Wobec powyższego podjęcie uchwały jest w pełni uzasadnione.

*Krzysztof Grabowski  
Wicemarszałek*

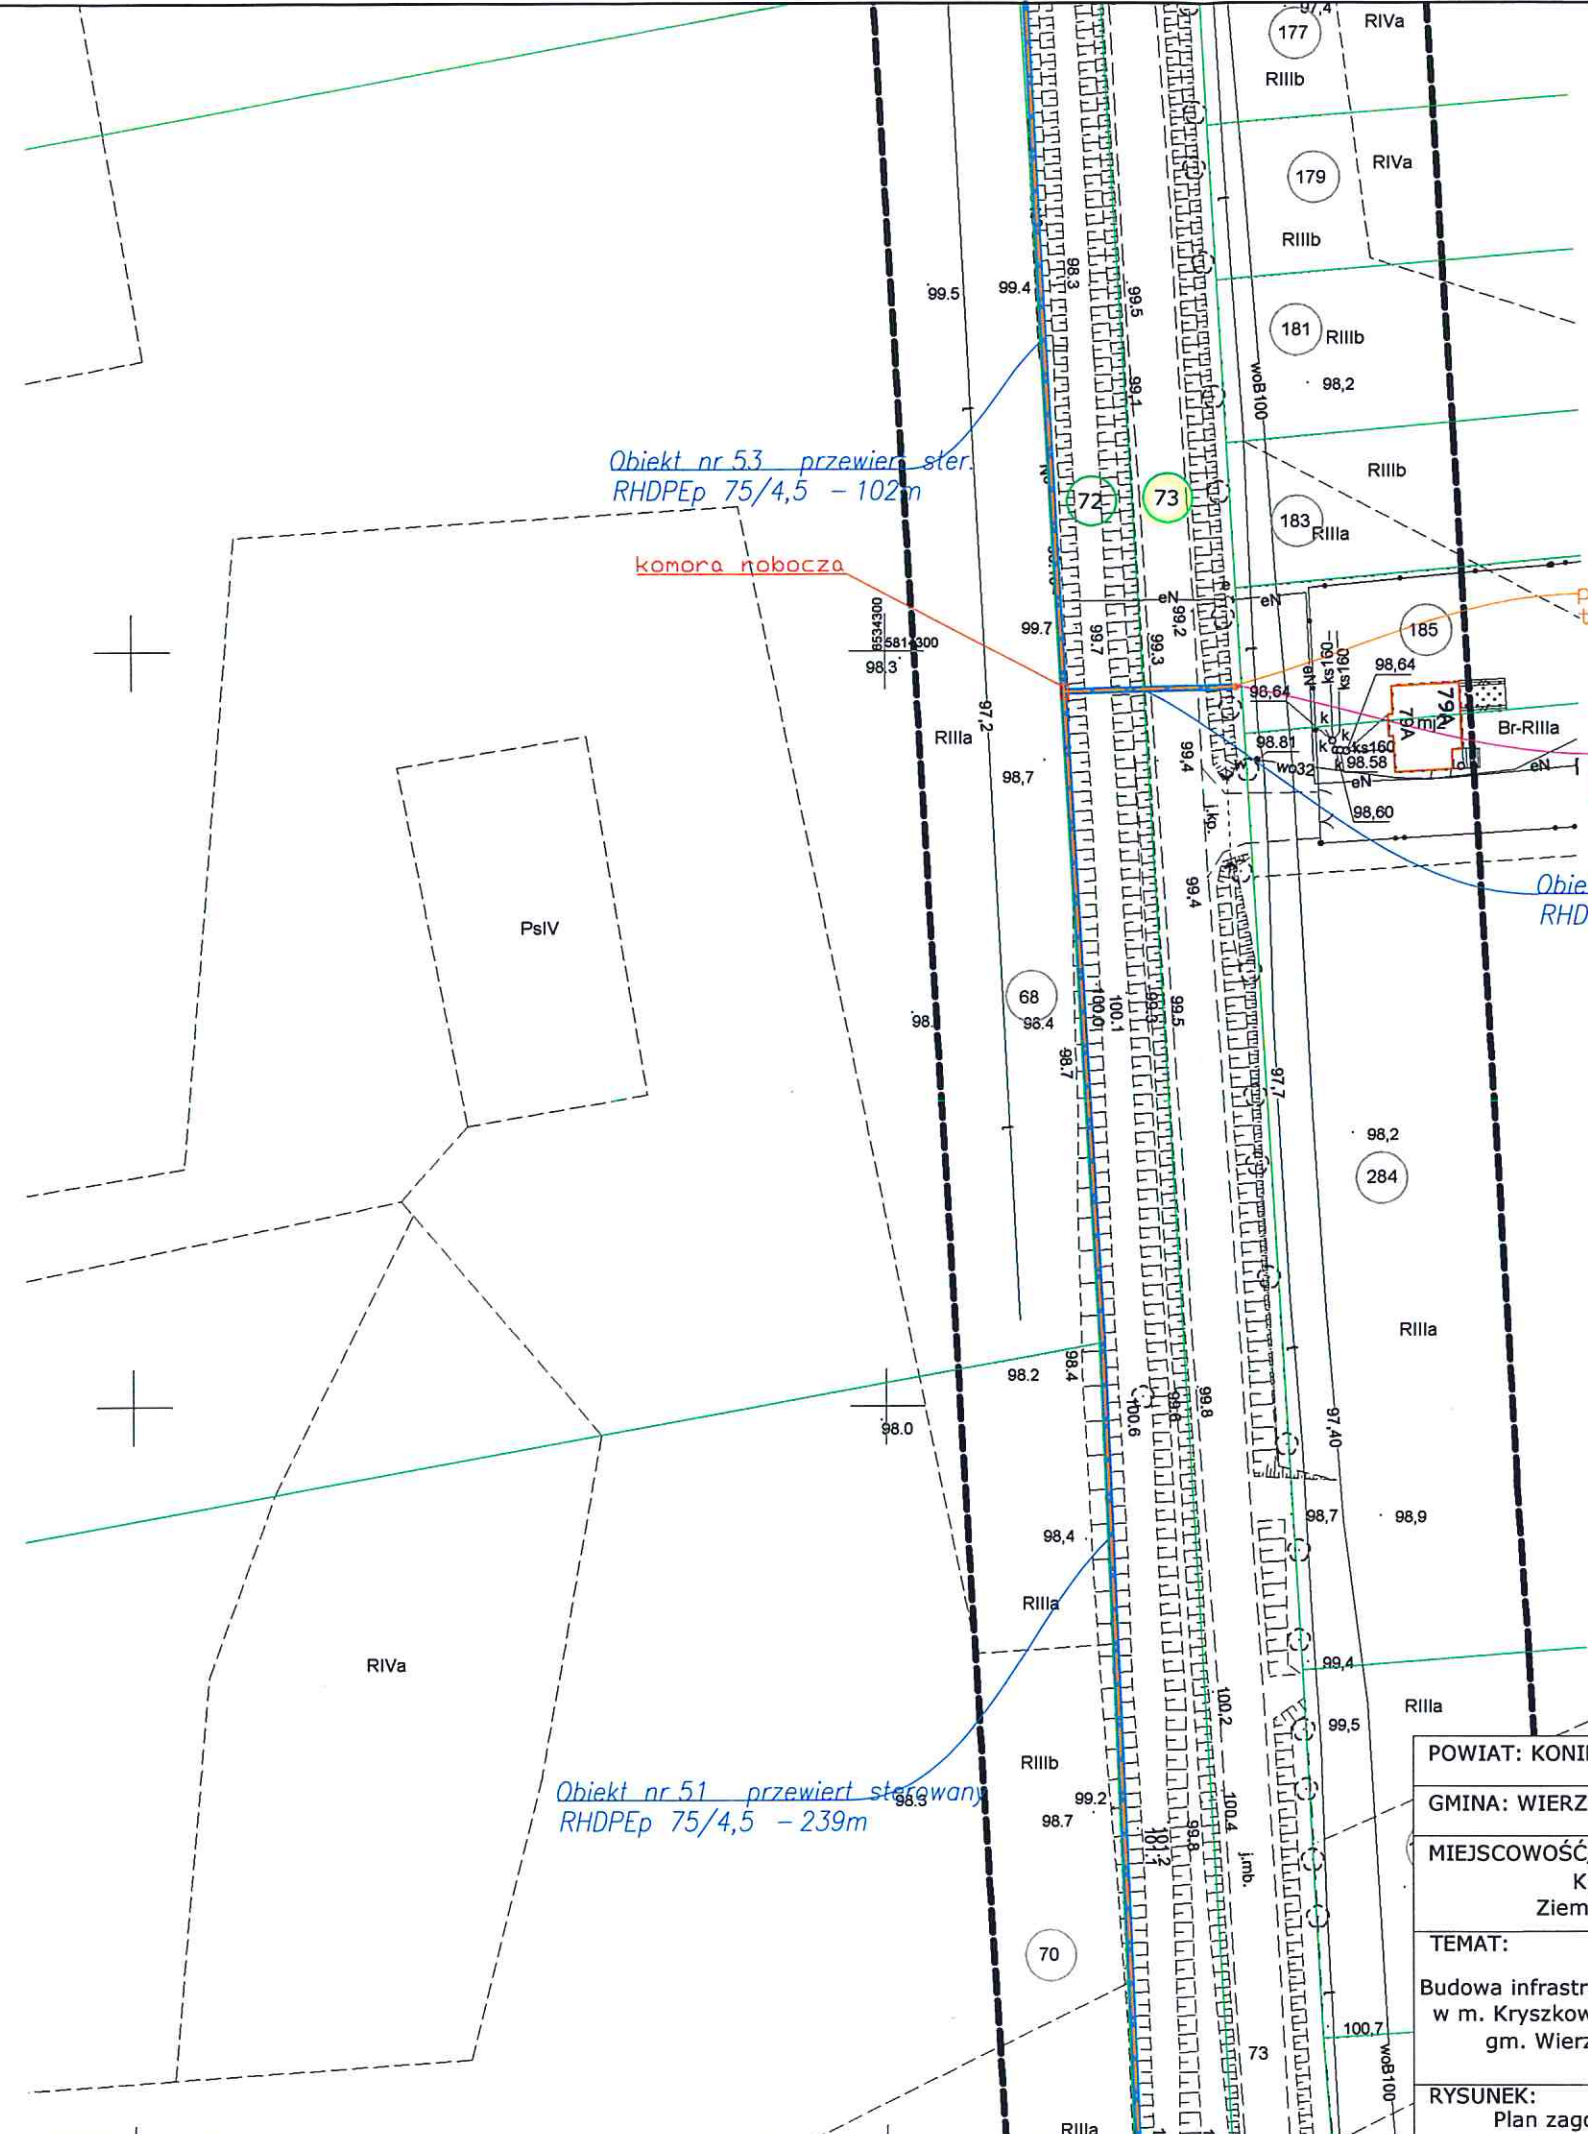

Należy zachować min. 0,5 m odległości od ist. sieci gazowej.

- LEGENDA:**
- przytącze światłowodowe
  - kanalizacja telekomunikacyjna z mikrorur
  - przecisk zabezp./przewiert ster.
  - proj. stówek światłowodowy
  - proj. zasobnik kablowy ZK-3 (∅0,8m)
  - proj. studnia telekomunikacyjna SKR-1(1.08x0.64m)

POWIAT: KONIŃSKI
GMINA: WIERZBINEK
MIEJSCOWOŚĆ/OBSZAR: Kryszkowice, Ziemięcín, Palmowo
TEMAT: Budowa infrastruktury telekomunikacyjnej w m. Kryszkowice, Ziemięcín, Palmowo; gm. Wierzbinek pow. koniński
RYSUNEK: Plan zagospodarowania terenu

INWESTOR: <b>INEA S.A.</b> ul. K. Potockiej 25 60-211 Poznań
projektował: Mariusz Karolewski
opracował: Karolina Bugaj
kreślił: Karolina Bugaj
SKALA: 1:1000
RYSUNEK: 2

**inea**  
mgr inż. Mariusz Karolewski  
Uprawnienia budowlane w telekomunikacji  
do projektowania w specjalnościach  
instalacyjnych w telekomunikacji przewodowej  
wraz z infrastrukturą telekomunikacyjną w zakresie  
linii, instalacji i urządzeń liniowych  
Nr ewid. DTT-TU/02286/02/U

ARKUSZ: 2/2  
DATA: 09.2018r.