

UCHWAŁA NR 2006/2020
ZARZĄDU WOJEWÓDZTWA WIELKOPOLSKIEGO
Z DNIA 19 marca 2020r.

w sprawie: wyrażenia zgody na dysponowanie nieruchomością na cele budowlane i realizację inwestycji w Kaczkowie, gm. Rydzyna.

Na podstawie art. 41 ust. 1 ustawy z dnia 5 czerwca 1998r. o samorządzie województwa (Dz. U. z 2019r., poz. 512 ze zm.) Zarząd Województwa Wielkopolskiego uchwala, co następuje:

§ 1.

1. Wyraża się zgodę dla P4 Sp. z o. o. w Warszawie na dysponowanie nieruchomością położoną w Kaczkowie, gm. Rydzyna, oznaczoną w ewidencji gruntów jako obręb Kaczkowo, arkusz mapy 1, działka nr 91 o pow. 1,2100 ha, zapisaną w części w księdze wieczystej KW PO1L/000034562/2 i w części bez oznaczenia KW, stanowiącą drogę wojewódzką nr 309 na cele budowlane i realizację inwestycji polegającej na lokalizacji przyłącza elektroenergetycznego nn 0,4 kV.

2. Przebieg projektowanego przyłącza elektroenergetycznego przedstawia załącznik nr 1 do uchwały.

§ 2.

Wykonanie uchwały powierza się Dyrektorowi Departamentu Gospodarki Mieniem Urzędu Marszałkowskiego Województwa Wielkopolskiego w Poznaniu.

§ 3.

Uchwała wchodzi w życie z dniem podjęcia.

Marszałek Województwa
Marek Woźniak

**UZASADNIENIE
DO UCHWAŁY NR 2006/2020
ZARZĄDU WOJEWÓDZTWA WIELKOPOLSKIEGO
Z DNIA 19 marca 2020r.**

Nieruchomość położona w obrębie Kaczkowo, opisana w § 1 uchwały stanowi drogę wojewódzką nr 309, którą zarządza Wielkopolski Zarząd Dróg Wojewódzkich w Poznaniu. Zgodnie z art. 2 a ust. 2 ustawy z dnia 21 marca 1985r. o drogach publicznych (Dz. U. z 2018r., poz. 2068 ze zm.) drogi wojewódzkie stanowią własność samorządu województwa.

Pan [REDAKTOWANE], działający na podstawie pełnomocnictwa udzielonego przez Inwestora P4 Sp. z o. o. w Warszawie zwrócił się z wnioskiem o dysponowanie nieruchomością na cele budowlane w związku z planowaną lokalizacją przyłącza elektroenergetycznego 0,4 kV stacji bazowej Play nr LES3013.


Inwestor uzyskał zezwolenie na lokalizację ww. inwestycji na terenie działki nr 91 w obrębie Kaczkowo, wydane przez zarządcę drogi tj. Wielkopolski Zarząd Dróg Wojewódzkich w Poznaniu w formie decyzji nr RDW.KS.3.6511.409/19 z dnia 18 listopada 2019r.

Szczegółową lokalizację przyłącza przedstawia plan sytuacyjny w załączniku do uchwały.

Wyrażenie zgody na dysponowanie nieruchomością, z przeznaczeniem na realizację przedmiotowej inwestycji wymaga zgody właściciela nieruchomości, reprezentowanego zgodnie z art. 41 ust.1 ustawy z dnia 5 czerwca 1998r. o samorządzie województwa (Dz. U. z 2019r., poz. 512 ze zm.) przez Zarząd Województwa Wielkopolskiego.

Wobec powyższego podjęcie uchwały jest w pełni uzasadnione.

*Krzysztof Grabowski
Wicemarszałek*

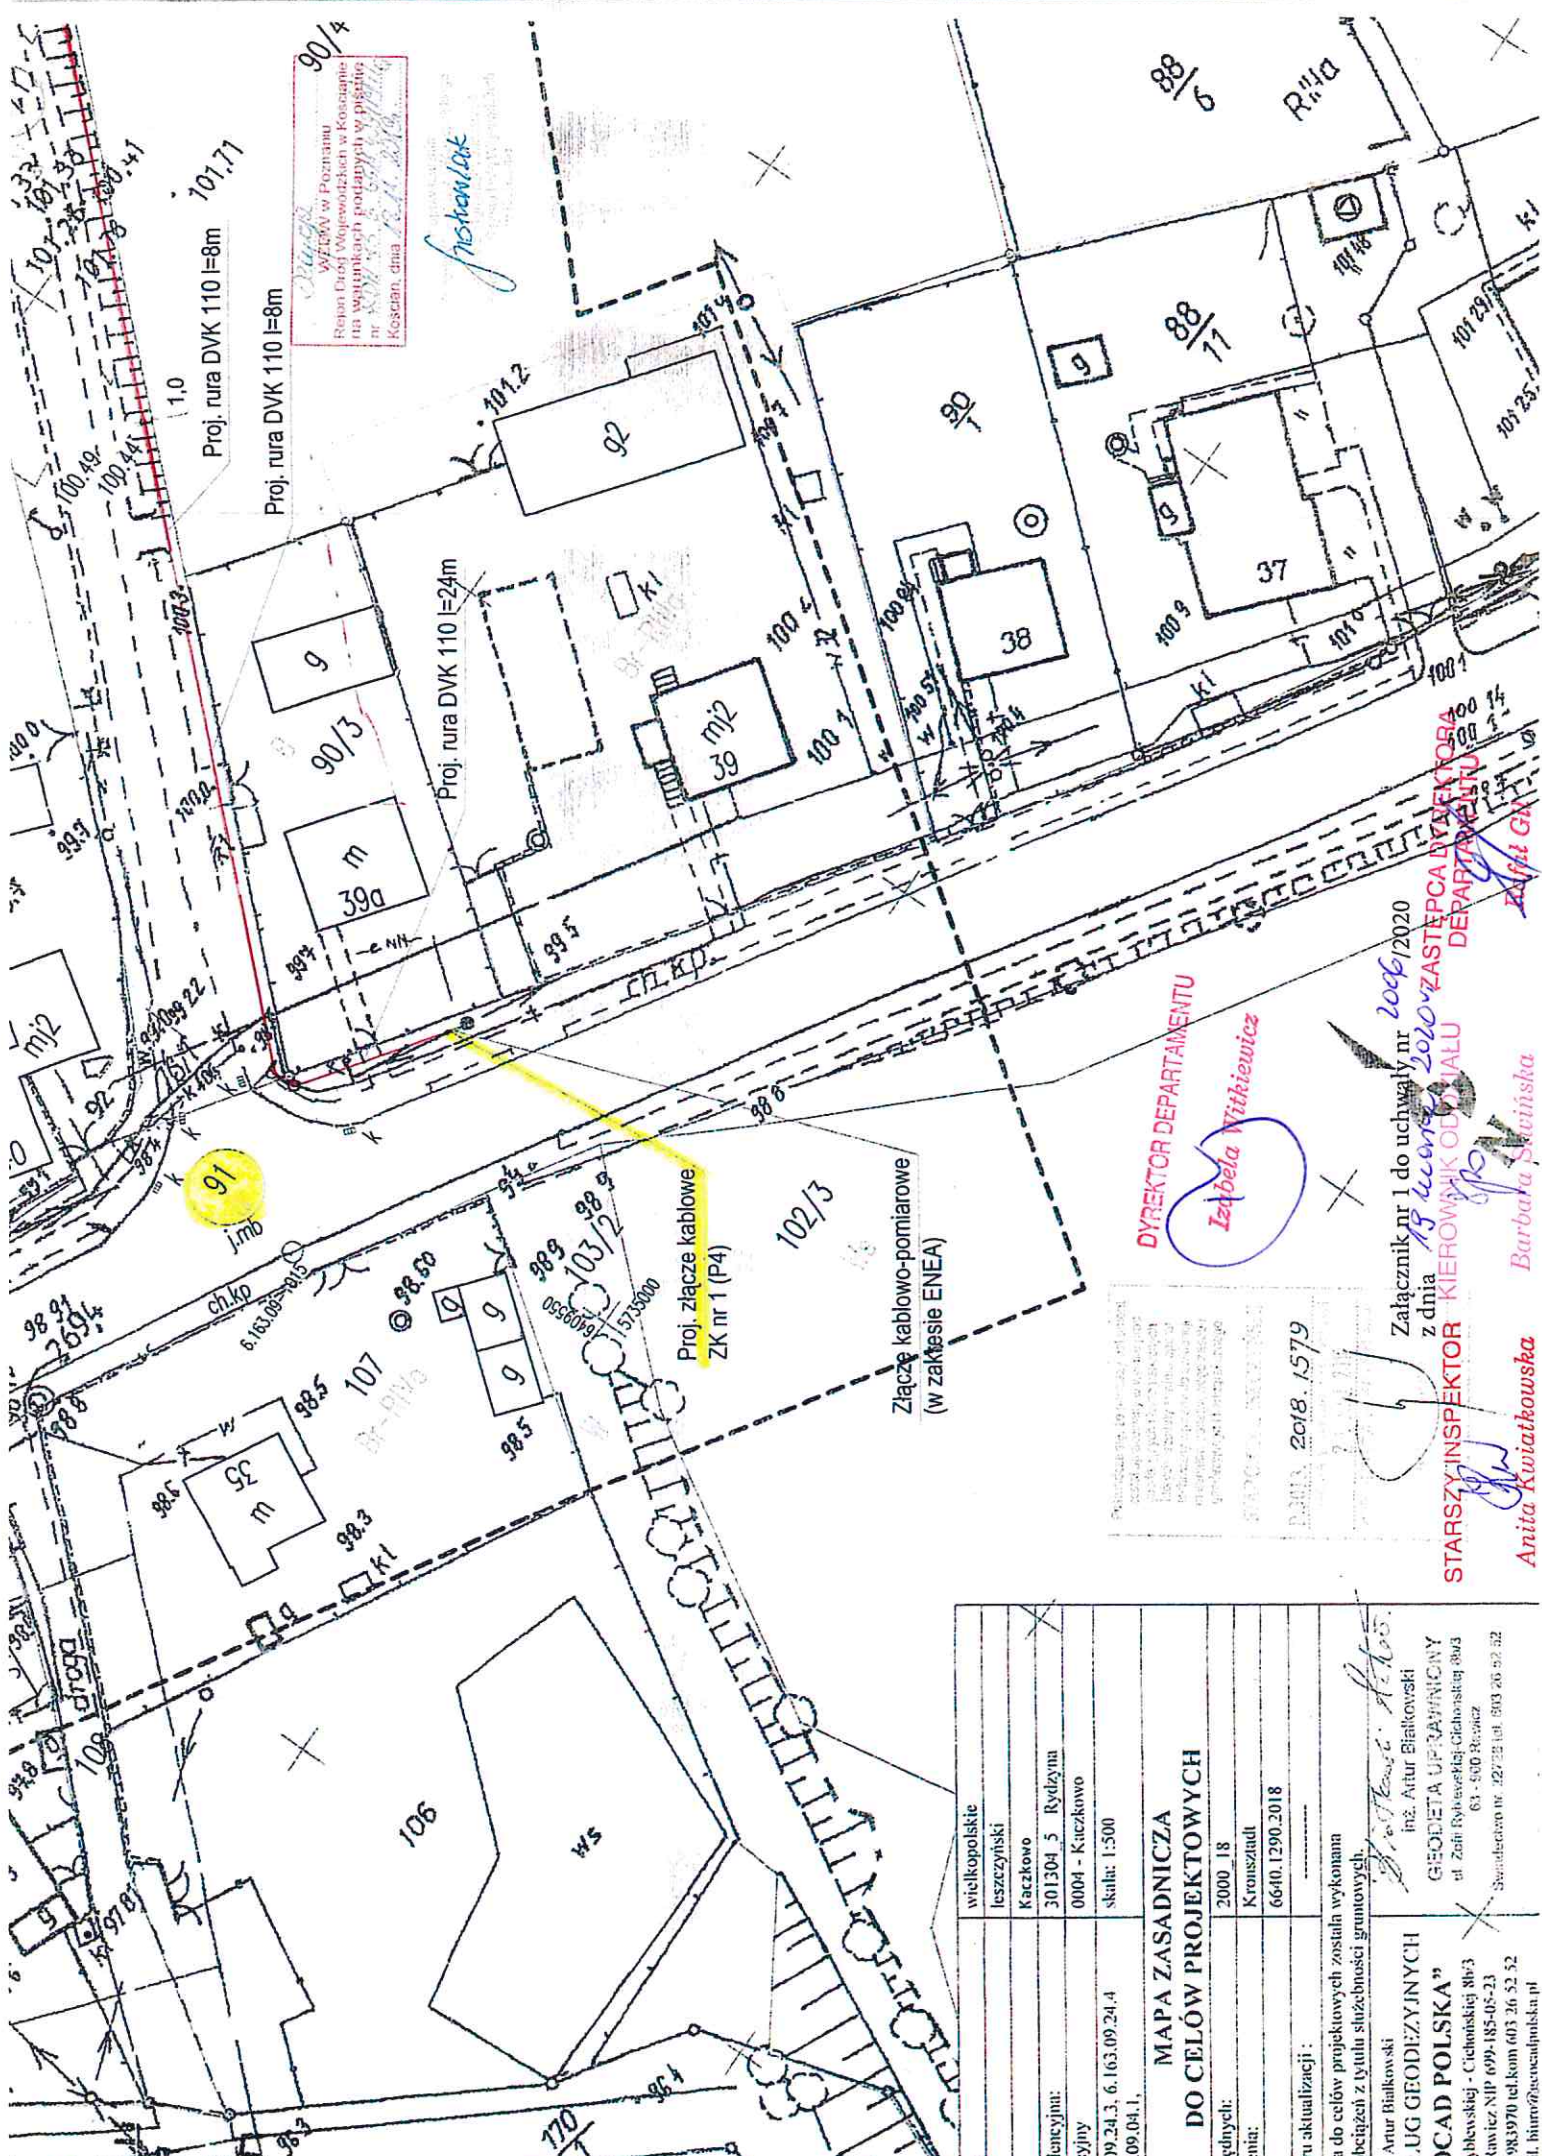

Proj. rura DVK 110 l=8m
 Proj. rura DVK 110 l=24m
 Proj. rura DVK 110 l=8m

Proj. złącze kablowe
 ZK nr 1 (P4)

Złącze kablowo-pomiarowe
 (w zakresie ENEA)

DYREKTOR DEPARTAMENTU
Isabella Witkiewicz

2018.1579

Załącznik nr 1 do uchwały nr 2006/2020
 z dnia 13 marca 2020 r. ZASTĘPCA DYREKTORA
 DEPARTAMENTU

STARZYNSPEKTOR KIEROWNIK ODRZĄDU
Anita Kwiatkowska
 Barbara Ściwińska

o:	wielkopolskie leszczyński Kaczkowo
widencyjna:	301304_5 Rydzyna
mezynij:	0004 - Kaczkowo
	skala: 1:500
	3.09.24.3, 6.163.09.24.4 32.09.04.1.
	MAPA ZASADNICZA DO CELÓW PROJEKTOWYCH
zgodnych:	2000_18
stania:	Kronszadt 6640.1290.2018
aru aktualizacji:	
ipa do celów projektowych została wykonana i obciążen z tytułu służebności gruntowych.	
<i>Artur Białkowski</i> inż. Artur Białkowski OCAD POLSKA Rybkowskiej - Cichońskiej 86/3 1 Rawicz NIP 699-185-05-23 54-983970 tel.kom 603 26 32 52 mail. biuro@ocadpolska.pl	