

UCHWAŁA NR 3271/2021
ZARZĄDU WOJEWÓDZTWA WIELKOPOLSKIEGO
Z DNIA 18 lutego 2021r.

w sprawie: wyrażenia zgody na dysponowanie nieruchomością położoną w Kościanie przy ul. Gostyńskiej 38 w celu wykonania przejścia dla pieszych.

Na podstawie art. 41 ust. 1 ustawy z dnia 5 czerwca 1998 r. o samorządzie województwa (Dz. U. z 2020r., poz. 1668 ze zm.) oraz art. 43 ust. 2 pkt. 2 ustawy z dnia 21 sierpnia 1997r. o gospodarce nieruchomościami (Dz. U. z 2020r., poz. 1990 ze zm.) Zarząd Województwa Wielkopolskiego uchwala, co następuje:

§ 1.

1. Wyraża się zgodę dla Gminy Miejskiej Kościan na udostępnienie nieruchomości zabudowanej położonej w Kościanie przy ul. Gostyńskiej 38, stanowiącej własność Województwa Wielkopolskiego w udziale 3/10, oznaczonej w ewidencji gruntów jako obręb Kościan, arkusz mapy 33, działka nr 3261/5 o pow. 0,8075 ha, zapisanej w księdze wieczystej KW nr PO1K/00047102/5, w celu wykonania budowy oświetlenia przejścia dla pieszych.
2. Budowa oświetlenia przejścia dla pieszych zostanie wykonana na koszt Inwestora.
3. Projektowany przebieg oświetlenia linii kablowej stanowi załącznik nr 1 do uchwały.

§ 2.

1. Inwestor zobowiązany jest do zawiadomienia Wielkopolskiego Zarządu Dróg Wojewódzkich w Poznaniu- Rejonu Dróg Wojewódzkich w Kościanie o rozpoczęciu i wykonaniu poszczególnych etapów robót odtworzeniowych, po zakończeniu robót do przywrócenia terenu do stanu użyteczności, odpowiadającemu przed rozpoczęciem robót oraz potwierdzenia wykonania prac protokołem odbioru.
2. Do odbioru wykonania prac upoważnia się Dyrektora Wielkopolskiego Zarządu Dróg Wojewódzkich w Poznaniu.

§ 2.

Wykonanie uchwały powierza się Dyrektorowi Departamentu Gospodarki Mieniem Urzędu Marszałkowskiego Województwa Wielkopolskiego w Poznaniu oraz Dyrektorowi Wielkopolskiego Zarządu Dróg Wojewódzkich w Poznaniu

§ 3.

Uchwała wchodzi w życie z dniem podjęcia.

Marszałek Województwa
Marek Woźniak

**UZASADNIENIE
DO UCHWAŁY NR 3271/2021
ZARZĄDU WOJEWÓDZTWA WIELKOPOLSKIEGO
Z DNI 18 lutego 2021r.**

Nieruchomość zabudowana położona w Kościanie przy ul. Gostyńskiej 38, stanowi własność Województwa Wielkopolskiego w udziale 3/10 oraz Powiatu Kościańskiego w udziale 7/10. Udział Województwa Wielkopolskiego został oddany w trwały zarząd Wielkopolskiemu Zarządowi Dróg Wojewódzkich w Poznaniu.

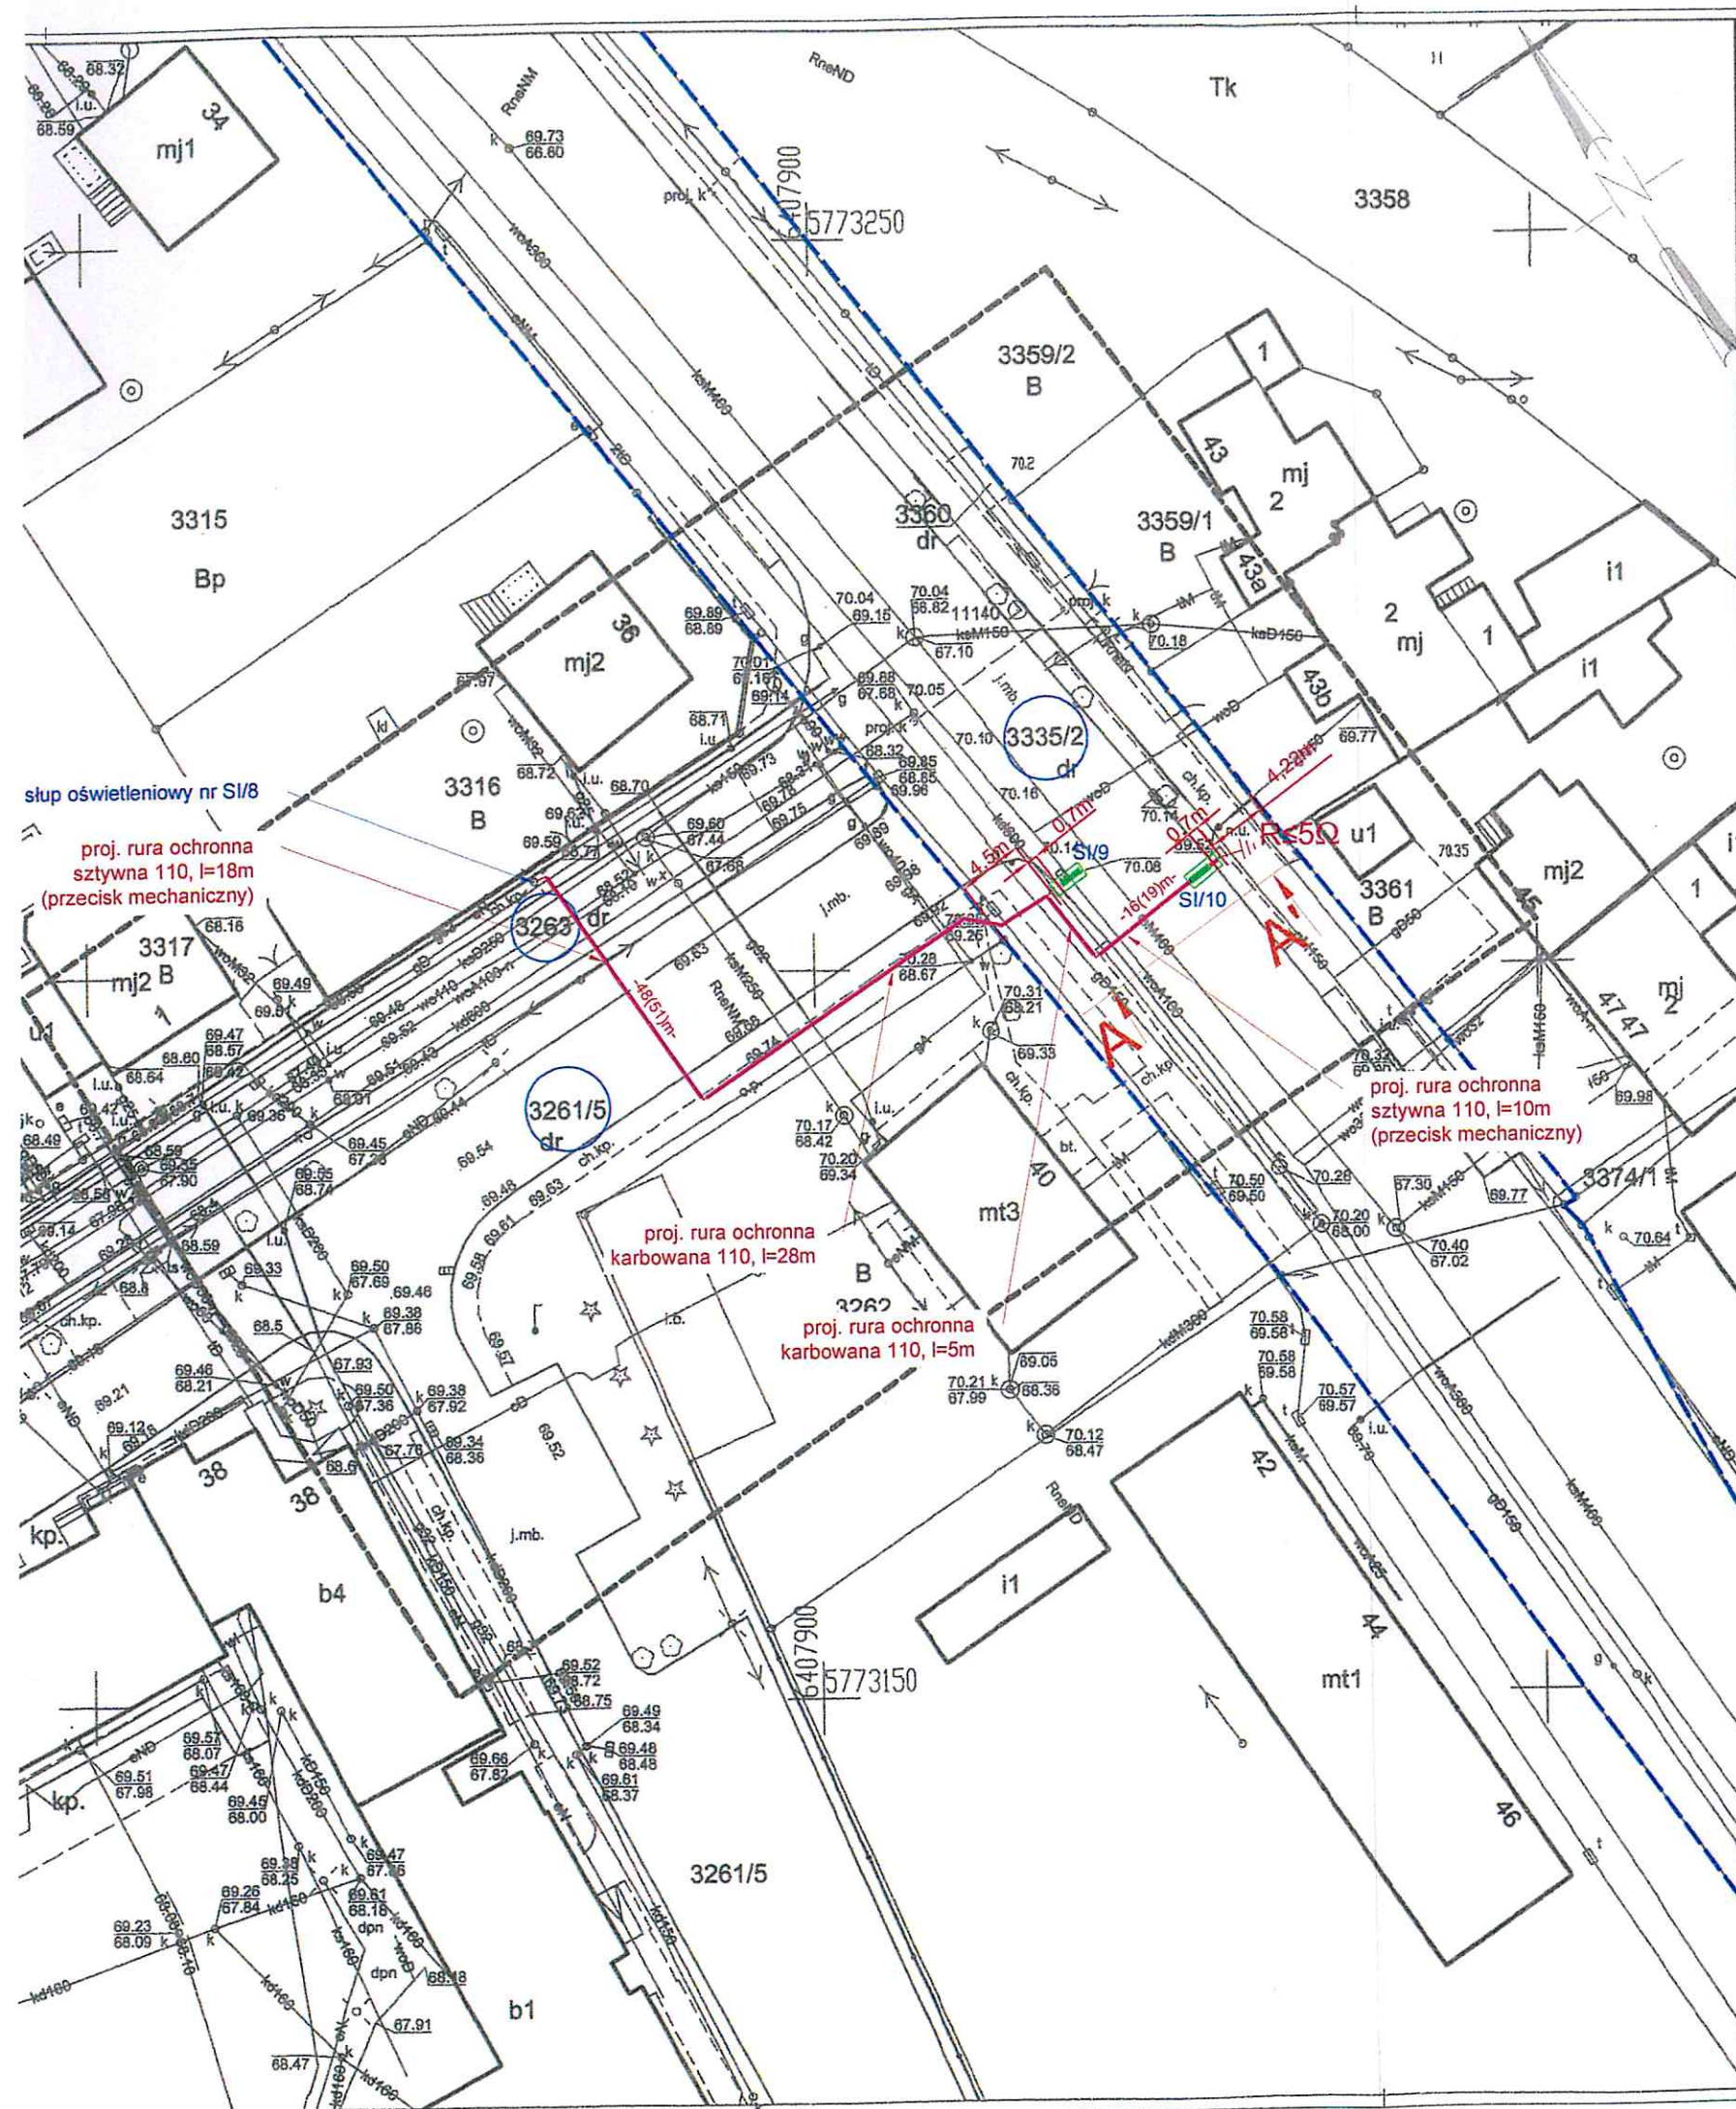
Pan Robert Jamroży ROBOTECH INVESTMENT, działający na podstawie pełnomocnictwa udzielonego przez Inwestora Gminę Miejską Kościan zwrócił się, za pośrednictwem trwałego zarządcy, z wnioskiem o dysponowanie nieruchomością w celu wykonania budowy oświetlenia przejścia dla pieszych na ww. nieruchomości.

Wielkopolski Zarząd Dróg Wojewódzkich w Poznaniu, jako trwały zarządca części nieruchomości, zaopiniował pozytywnie w piśmie nr WZDW.WAG.0702.6/2021 z dn. 20.01.2021r. przeprowadzenie prac związanych z budową oświetlenia przejścia dla pieszych, jednak pod warunkiem informowania o poszczególnych etapach prac Rejonu Dróg Wojewódzkich w Kościanie.

Przedmiotowa inwestycja wykonana zostanie na koszt Inwestora. Inwestor zobowiązany jest po przeprowadzeniu robót do przywrócenia terenu do stanu użyteczności, odpowiadającemu przed rozpoczęciem robót oraz potwierdzenia wykonania prac protokołem odbioru.




Wobec powyższego podjęcie uchwały jest w pełni uzasadnione.

*Krzysztof Grabowski
Wicemarszałek*



LEGENDA:

projektowany słup stalowy, stożkowy, ocynkowany o wysokości 6m w kolorze oprawy AKZO grey 900 sanded z oprawą LED z sterownikiem lokalnym do komunikacji drogą radiową, oprawa o mocy max. 80W, min. strumień źródła światła 11400lm, temp. barwowa źródła światła - 5500K-6000K, optyka dla przejść dla pieszych (ruch prawostronny), oprawa zgodna ze specyfikacją zawartą w opisie technicznym, oprawę montować bezpośrednio na słupie pod kątem 10° do drogi

-  projektowana oświetleniowa linia kablowa nn - na całej długości układać w rurze ochronnej
-  projektowana rura ochrona
-  projektowany uziom pionowy

ROBOTECH
studio projektów

SYLWIA JAMROŹY ROBOTECH INVESTMENT
ul. Lipowa 11, 63-920 Pakosław
tel. /0 65/ 614 18 17, e-mail : kontakt@robotech.pl
NIP 699-115-93-01

temat:	BUDOWA OŚWIETLENIA PRZEJŚCIA DLA PIESZYCH NA ULICY GOSTYŃSKIEJ W KOŚCIANIE		
adres obiektu:	Kościan, ul. Gostyńska dz. nr 3261/5, 3263, 3335/2; obręb: 0001 Kościan; jedn. ewid. 301101_1 Kościan - miasto	inwestor:	Gmina Miejska Kościan 64-000 Kościan, Al. Kościuszki 22
rysunek:	PROJEKT ZAGOSPODAROWANIA TERENU	branża:	ELEKTRYCZNA
stadium:	PROJEKT BUDOWLANY	data:	październik 2020
projektant:	Robert Jamroży	nr uprawnień:	WKP/0146/POOE/08 W spec. instalacyjnej w zakresie sieci, instalacji i urządzeń elektrycznych i elektroenergetycznych.
sprawdzający:	Krzysztof Palica	skala:	1:500
opracował:		podpis:	