

**UCHWAŁA NR 3405/2021  
ZARZĄDU WOJEWÓDZTWA WIELKOPOLSKIEGO  
Z DNIA 31 MARCA 2021r.**

**w sprawie:** wyrażenia zgody na dysponowanie nieruchomością na cele budowlane i realizację inwestycji w Poznaniu przy ul. Kościuszki 95.

Na podstawie art. 41 ust. 1 ustawy z dnia 5 czerwca 1998r. o samorządzie województwa (Dz. U. z 2020r., poz. 1668 ze zm.) oraz § 2 ust. 1 uchwały nr XX/296/2000 Sejmiku Województwa Wielkopolskiego z dnia 31 stycznia 2000r. w sprawie zasad nabywania, zbywania i obciążania nieruchomości oraz ich wydzierżawiania lub wynajmowania na okres dłuższy niż 3 lata (Dz. Urz. Woj. Wiel. Nr 10, poz. 112 ze zm.) Zarząd Województwa Wielkopolskiego uchwala, co następuje:

**§ 1.**

1. Wyraża się zgodę dla ENEA Operator Sp. z o.o. z siedzibą w Poznaniu na dysponowanie nieruchomością położoną w Poznaniu przy ul. Kościuszki 95, oznaczoną w ewidencji gruntów jako: obręb Poznań (0051), arkusz mapy 22, działka nr 5 o pow. 2 490 m<sup>2</sup>, zapisaną w księdze wieczystej KW PO1P/00166100/6, stanowiącą własność Województwa Wielkopolskiego w udziale 1530590/2401650, na cele budowlane w związku z budową przyłącza kablowego nn 0,4 kV celem zasilania energią elektryczną ogólnodostępnych stacji ładowania pojazdów.
2. Szczegółową lokalizację prowadzenia kabla przedstawia plan sytuacyjny stanowiący załącznik nr 1 do uchwały.
3. Zobowiązuje się Inwestora do zawiadomienia Departamentu Administracyjnego Urzędu Marszałkowskiego Województwa Wielkopolskiego w Poznaniu o rozpoczęciu i wykonaniu robót oraz po zakończeniu robót do przywrócenia terenu do stanu sprzed rozpoczęcia inwestycji.

**§ 2.**

Wykonanie uchwały powierza się Dyrektorowi Departamentu Gospodarki Mieniem oraz Dyrektorowi Departamentu Administracyjnego Urzędu Marszałkowskiego Województwa Wielkopolskiego w Poznaniu.

**§ 3.**

Uchwała wchodzi w życie z dniem podjęcia.

*Marszałek Województwa*

*Marek Woźniak*

**UZASADNIENIE**  
**DO UCHWAŁY NR 3405/2021**  
**ZARZĄDU WOJEWÓDZTWA WIELKOPOLSKIEGO**  
**Z DNIA 31 MARCA 2021r.**

Nieruchomość położona w Poznaniu przy ul. Kościuszki 95, opisana w § 1 uchwały stanowi współwłasność Skarbu Państwa w udziale 871060/2401650 i Województwa Wielkopolskiego w udziale 1530590/2401650. Z uwagi na wykorzystywanie udziału Województwa na siedzibę Urzędu Marszałkowskiego Województwa Wielkopolskiego w Poznaniu, jest on administrowany przez Departament Administracyjny Urzędu.

Pan Paweł Słomka reprezentujący Biuro Projektów i Instalacji Elektrycznych Adam Rejdukowski z siedzibą w Poznaniu, działający w imieniu Enea Operator Sp. z o. o., zwrócił się z wnioskiem o dysponowanie nieruchomością na cele budowlane, w związku z planowaną realizacją inwestycji na działce nr 5, arkusz 22, obręb Poznań, polegającej na poprowadzeniu kabla elektroenergetycznego nn 0,4 kV do ogólnodostępnych stacji ładowania pojazdów zlokalizowanych przy ul. Kościuszki w Poznaniu.

Wyrażenie zgody na dysponowanie nieruchomością, z przeznaczeniem na realizację przedmiotowej inwestycji wymaga zgody właściciela nieruchomości, reprezentowanego zgodnie z art. 41 ust.1 ustawy z dnia 5 czerwca 1998r. o samorządzie województwa (Dz. U. z 2020r., poz. 1668 ze zm.) przez Zarząd Województwa Wielkopolskiego.

Wobec powyższego podjęcie uchwały jest w pełni uzasadnione.

*Krzysztof Grabowski*  
*Wicemarszałek*


ZAŁĄCZNIK NR 1 DO UCHWAŁY NR. 3405/2021  
ZARZĄDU WOJEWÓDZTWA WIELKOPOLSKIEGO  
Z DNIA 31 MARCA 2021 R.



Enea Serwis Sp. z o.o.  
Gronówko 30, 64-111 Lipno  
Oddział Poznań  
ul. Strzeszyńska 58  
60-479 Poznań

PROJEKTOWAŁ:		
mgr inż. Adam Rejdukowski upr. bud. WKP/0189/PWOE/09		
OPRACOWAŁ:		Słomka
mgr inż. Paweł Słomka		
INWESTOR:		
Enea Operator Sp. z o.o. ul. Strzeszyńska 58, 60-479 Poznań		
Data: 02.2021	Symbol: 1165/20	Nr rys.: 1
Skala: 1:500		

Temat:
Zasilanie elektroenergetyczne ogólnodostępnej stacji ładowania pojazdów w m. Poznań, ul. Kościuszki
Nazwa rysunku:
Plan zagospodarowania terenu Jednostka ewidencyjna: Miasto Poznań, Obręb: Poznań (0051) Arkusz: 22, Działki: 1, 5

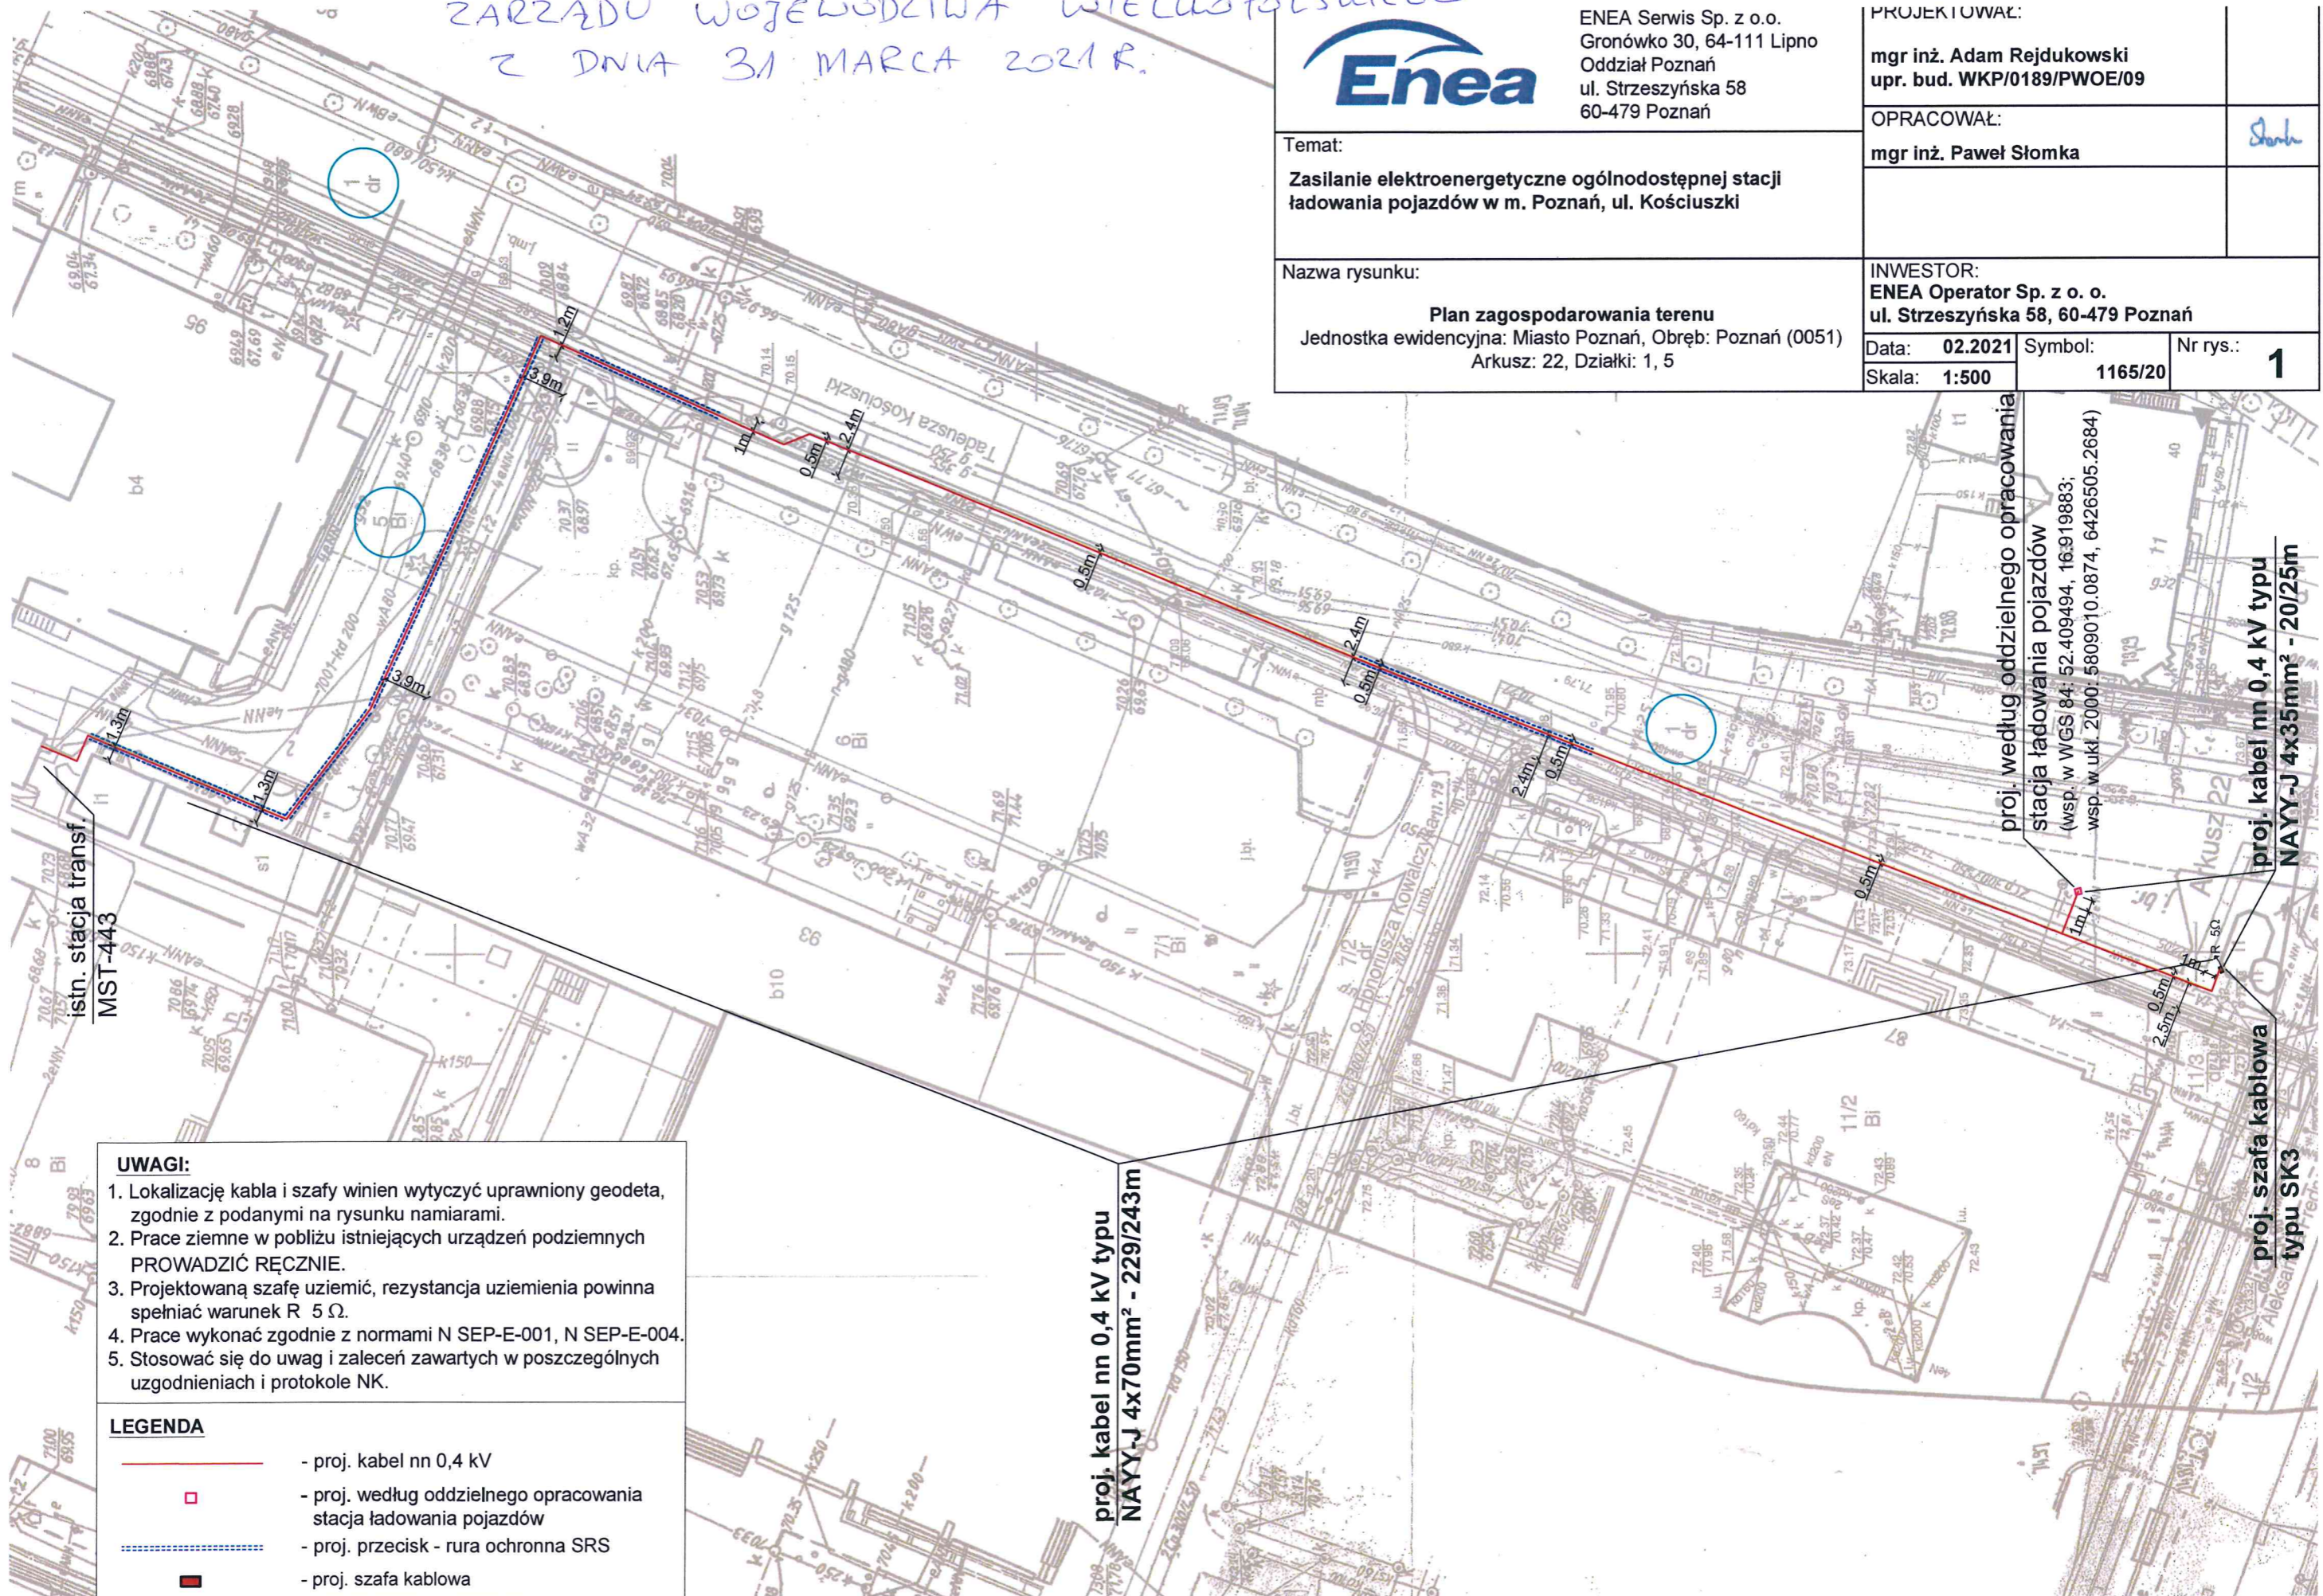

istn. stacja transf.  
MST-443

proj. według oddzielnego opracowania  
stacja ładowania pojazdów  
(wsp. w WGS 84: 52.409494, 16.919883;  
wsp. w ukf. 2000: 5809010.0874, 6426505.2684)

proj. kabel nn 0,4 kV typu  
NAYY-J 4x70mm<sup>2</sup> - 229/243m

proj. kabel nn 0,4 kV typu  
NAYY-J 4x35mm<sup>2</sup> - 20/25m

proj. szafa kablowa  
typu SK3

- UWAGI:**
1. Lokalizację kabla i szafy winien wytyczyć uprawniony geodeta, zgodnie z podanymi na rysunku namierzeniami.
  2. Prace ziemne w pobliżu istniejących urządzeń podziemnych PROWADZIĆ RĘCZNIE.
  3. Projektowaną szafę uziemić, rezystancja uziemienia powinna spełniać warunek  $R \leq 5 \Omega$ .
  4. Prace wykonać zgodnie z normami N SEP-E-001, N SEP-E-004.
  5. Stosować się do uwag i zaleceń zawartych w poszczególnych uzgodnieniach i protokole NK.

**LEGENDA**

	- proj. kabel nn 0,4 kV
	- proj. według oddzielnego opracowania stacja ładowania pojazdów
	- proj. przecisk - rura ochronna SRS
	- proj. szafa kablowa