

UCHWAŁA NR 3434/2021
ZARZĄDU WOJEWÓDZTWA WIELKOPOLSKIEGO
Z DNIA 08 KWIETNIA 2021 r.

w sprawie: wyrażenia zgody na dysponowanie nieruchomością na cele budowlane i realizację inwestycji w Poznaniu przy ul. Dąbrowskiego 38.

Na podstawie art. 41 ust. 1 ustawy z dnia 5 czerwca 1998r. o samorządzie województwa (Dz. U. z 2020 r., poz. 1668 ze zm.) oraz § 2 ust. 1 uchwały nr XX/296/2000 Sejmiku Województwa Wielkopolskiego z dnia 31 stycznia 2000 r. w sprawie zasad nabywania, zbywania i obciążania nieruchomości oraz ich wydzierżawiania lub wynajmowania na okres dłuższy niż 3 lata (Dz. Urz. Woj. Wiel. Nr 10, poz. 112 ze zm.) Zarząd Województwa Wielkopolskiego uchwala, co następuje:

§ 1.

1. Wyraża się zgodę dla T-Mobile Polska S.A. z siedzibą w Warszawie na dysponowanie nieruchomością położoną w Poznaniu przy ul. Dąbrowskiego 38, oznaczoną w ewidencji gruntów jako: arkusz mapy 12, działka nr 120, obręb 21 Jeżyce, będącą we władaniu Województwa Wielkopolskiego, na cele budowlane w związku z budową przyłącza światłowodowego do budynku 88208 McDonald`s.
2. Szczegółową lokalizację przyłącza przedstawia plan sytuacyjny stanowiący załącznik nr 1 do uchwały.

§ 2.

Wykonanie uchwały powierza się Dyrektorowi Departamentu Gospodarki Mieniem Urzędu Marszałkowskiego Województwa Wielkopolskiego w Poznaniu.

§ 3.

Uchwała wchodzi w życie z dniem podjęcia.

Marszałek Województwa
Marek Woźniak

UZASADNIENIE
DO UCHWAŁY NR 3434/2021
ZARZĄDU WOJEWÓDZTWA WIELKOPOLSKIEGO
Z DNIA 08 KWIETNIA 2021 r.

Nieruchomość położona w Poznaniu przy ul. Dąbrowskiego 38, opisana w § 1 uchwały znajduje się we władaniu Województwa Wielkopolskiego. W stosunku do części nieruchomości Województwo Wielkopolskie ma zawartą umowę dzierżawy na rzecz spółki McDonald's.

██████████ reprezentujący Tele Haus Serwis Sp. z o.o. z siedzibą w Gądkach, działający w imieniu T-Mobile Polska S.A., zwrócił się z wnioskiem o dysponowanie nieruchomością na cele budowlane, w związku z planowaną realizacją inwestycji na działce nr 120, arkusz 12, obręb Jeżyce, polegającej na wykonaniu przyłącza światłowodowego do budynku McDonald's położonego przy ul. Dąbrowskiego 38 w Poznaniu.

Wyrażenie zgody na dysponowanie nieruchomością, z przeznaczeniem na realizację przedmiotowej inwestycji wymaga zgody właściciela nieruchomości, reprezentowanego zgodnie z art. 41 ust.1 ustawy z dnia 5 czerwca 1998 r. o samorządzie województwa (Dz. U. z 2020 r., poz. 1668 ze zm.) przez Zarząd Województwa Wielkopolskiego.

Wobec powyższego podjęcie uchwały jest w pełni uzasadnione.

Krzysztof Grabowski
Wicemarszałek


ZA ZGODNOŚĆ Z ORYGINAŁEM MAPY DO CELÓW PROJEKTOWYCH
W ZAKRESIE SYMBOLI, ZNAKÓW, TREŚCI ORAZ SKALI

02.03.2021
(data, podpis)



Tele Haus Polska Sp. z o.o.
62-023 Gądkł, ul. Szkolna 11, tel. 61 662 54 70

Investor:	T-Mobile Polska S.A ul. Marynarska 12 02-674 Warszawa	Nr projektu:	82208	Rys. nr:	1	Arkusz:	1 z 1
Temat:	Projekt przyłącza światłowodowego do 88208 McDonalds Polska Sp. z o.o. przy ul. Jana Henryka Dąbrowskiego 38 w Poznaniu			Rysunek: Plan zagospodarowania terenu			
Zespół:	Nazwisko	Nr uprawnień	Podpis		Skala:		
Koordynował	Marcin Marcisz	-	[Podpis]		1:500		
Projektował	Tomasz Mrołek	0115/96/U	[Podpis]		Data:		
Opracował	Andrzej Tili	-	[Podpis]		03.2021		

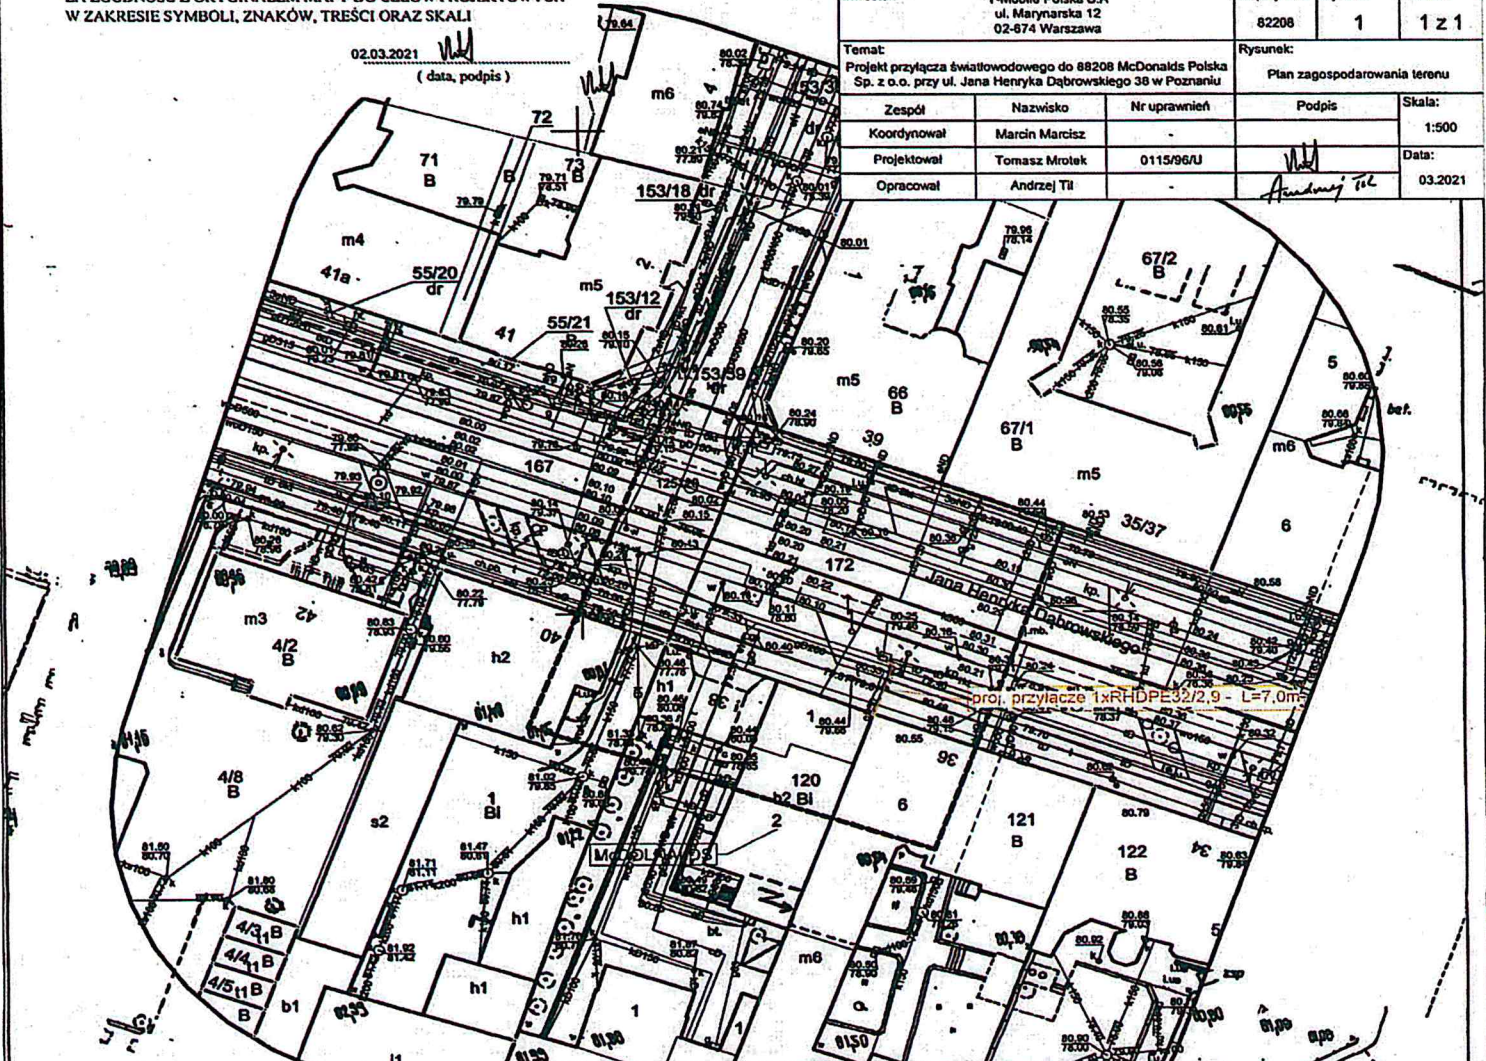

Jestem świadomy odpowiedzialności kamiej za złożenie fałszywych oświadczeń. Oświadczam, że opierał techniczny zawierający rezultaty prac geodezyjnych w wyniku których powstał niniejszy dokument uzyskał pozytywny wynik weryfikacji.	
Kodyfikator zgłoszenia prac geodezyjnych	ZG-OUG.4104.276.2021
Organ Służby Geodezyjnej, który otrzymał zgłoszenie	PREZYDENT MIASTA POZNAŃ
Wykonawca prac geodezyjnych	Pracownia Geodezyjno-Kartograficzna IKSIGREK s.c. Ul. Obornicka 46, 62-002 Suchy Las Dariusz Kierzenka, Dawid Wąsowicz 517 660 636 517 660 646
Nr oraz data sporządzenia dokumentu zawierającego wynik pozytywnej weryfikacji	ZG-OUG.4104.276.2021_1_nr_1 z dnia 17.02.2021
Imię i nazwisko oraz nr uprawnień zawodowych kierownika prac	Dawid Wąsowicz Nr upr. 198111

Mapa do celów projektowych
skala 1 : 500
sekcja 6.177.11.04.4.1

- Układ współrzędnych prostokątnych - PL-2000
- Układ wysokościowy - Amsterdam

Miasto Poznań
Jedn. ewiden.: Miasto Poznań 306401_1
Obręb : 306401_1.0021 Jezyce
Numer arkusza: 10, 12
Położenie: ul. J.H.Dąbrowskiego

Oznaczenie i informacja o skutkach technicznych mających wpływ na zagospodarowanie granic, zdefiniowanych w granicach projektowanej inwestycji	nie ustalono
Oznaczenie i symbol konturu użytku gruntowego, który nie jest ujętym w bazie danych ewidencji granic i budynków	brak
Kolorom pomiarowym zaznaczono punkty osnowy geodezyjnej, które podlegają ochronie. Zgodnie z art. 48 ust. 1, pkt 3 ustawy z dnia 17 maja 1969 r. - Prawo geodezyjne i kartograficzne (Dz. U. z 2015 r., poz. 620), kto (...) nieuczyni, uszczadka i przemieszcza znaki geodezyjne (...) podlega karze grzywny.	

ZG-OUG.4104.276.2021
(kodyfikator zgłoszenia prac)

Sporządził:
Pracownia Geodezyjno-Kartograficzna
IKSIGREK s.c.
Dariusz Kierzenka Dawid Wąsowicz
ul. Obornicka 46, 62-002 Suchy Las
IP 972-123-02-78 RECON 301759976
tel. 517 660 636, 517 660 646
Pracownia Geodezyjno-Kartograficzna
IKSIGREK s.c.
Dawid Wąsowicz
Geodeta uprawniony
nr upr. 198111

Nie wyłącza się informacji w terenie innych niż wskazanych na niniejszej mapie urządzeń geodezyjnych, które nie były zgłoszone do Inwestycji, lub o których brak jest informacji w bazach danych branżowych.

Mapa aktualna na dzień 25.01.2021 r.
Zakres aktualizacji