

UCHWAŁA NR 3569/2021
ZARZĄDU WOJEWÓDZTWA WIELKOPOLSKIEGO
Z DNIA 13 maja 2021r.

w sprawie: wyrażenia zgody na dysponowanie nieruchomością na cele budowlane i realizację inwestycji w Ostrowie Wielkopolskim w rejonie ul. Wrocławskiej.

Na podstawie art. 41 ust. 1 ustawy z dnia 5 czerwca 1998r. o samorządzie województwa (Dz. U. z 2020r., poz. 1668 ze zm.) Zarząd Województwa Wielkopolskiego uchwala, co następuje:

§ 1.

1. Wyraża się zgodę dla Miejskiego Zarządu Dróg w Ostrowie Wielkopolskim na dysponowanie nieruchomością położoną w Ostrowie Wielkopolskim w rejonie ul. Wrocławskiej, oznaczoną w ewidencji gruntów jako obręb: Ostrów Wielkopolski , arkusz mapy 1, działka nr 1 o pow. 233 m², zapisaną w księdze wieczystej KW KZ1W/00095118/0, stanowiącą własność Województwa Wielkopolskiego, na cele budowlane i realizację inwestycji polegającej na przebudowie odcinka ul. Wrocławskiej wraz z przywróceniem parametrów użytkowych wiaduktu drogowego w ciągu ul. Wrocławskiej (w rejonie ul. Miłej) w Ostrowie Wielkopolskim.
2. Inwestycja zostanie wykonana na koszt Inwestora.
3. Projektowany przebieg prac budowlanych stanowi załącznik nr 1 do uchwały.

§ 2.

Wykonanie uchwały powierza się Dyrektorowi Departamentu Gospodarki Mieniem Urzędu Marszałkowskiego Województwa Wielkopolskiego w Poznaniu.

§ 3.

Uchwała wchodzi w życie z dniem podjęcia.

Marszałek Województwa
Marek Woźniak

**UZASADNIENIE
DO UCHWAŁY NR 3569/2021
ZARZĄDU WOJEWÓDZTWA WIELKOPOLSKIEGO
Z DNIA 13 maja 2021r.**

Nieruchomość położona w Ostrowie Wielkopolskim, opisana w § 1 uchwały stanowi własność Województwa Wielkopolskiego, co potwierdza księga wieczysta nr KW: KZ1W/00095118/0. Nieruchomość ta stanowi stary przebieg drogi wojewódzkiej nr 490, która straciła tę kategorię na podstawie uchwały nr XIII/243/19 Sejmiku Województwa Wielkopolskiego z dn. 25.11.2019r.

Pan ██████████ SMP Projektanci Sp. z o.o., działający na podstawie pełnomocnictwa udzielonego przez Inwestora- Miejski Zarząd Dróg w Ostrowie Wielkopolskim zwrócił się z wnioskiem o dysponowanie na cele budowlane nieruchomością w związku z realizacją inwestycji pn. „Przebudowie odcinka ul. Wrocławskiej wraz z przywróceniem parametrów użytkowych wiaduktu drogowego w ciągu ul. Wrocławskiej (w rejonie ul. Miłej) w Ostrowie Wielkopolskim.”

Inwestor uzyskał zgodę na realizację ww. inwestycji na terenie działki nr 1 w obrębie Ostrów Wielkopolski, wydane przez Miejski Zarząd Dróg w Ostrowie Wielkopolskim w formie pisma nr MZD.520.24.2020.IK z dnia 20.04.2021r.

Szczegółową lokalizację przebudowy przedstawia plan sytuacyjny w załączniku do uchwały.


Wyrażenie zgody na dysponowanie nieruchomością, z przeznaczeniem na realizację przedmiotowej inwestycji wymaga zgody właściciela nieruchomości, reprezentowanego zgodnie z art. 41 ust.1 ustawy z dnia 5 czerwca 1998r. o samorządzie województwa (Dz. U. z 2020r., poz. 1668 ze zm.) przez Zarząd Województwa Wielkopolskiego.

Wobec powyższego podjęcie uchwały jest w pełni uzasadnione.

*Krzysztof Grabowski
Wicemarszałek*

PLAN SYTUACYJNY

SKALA 1:500

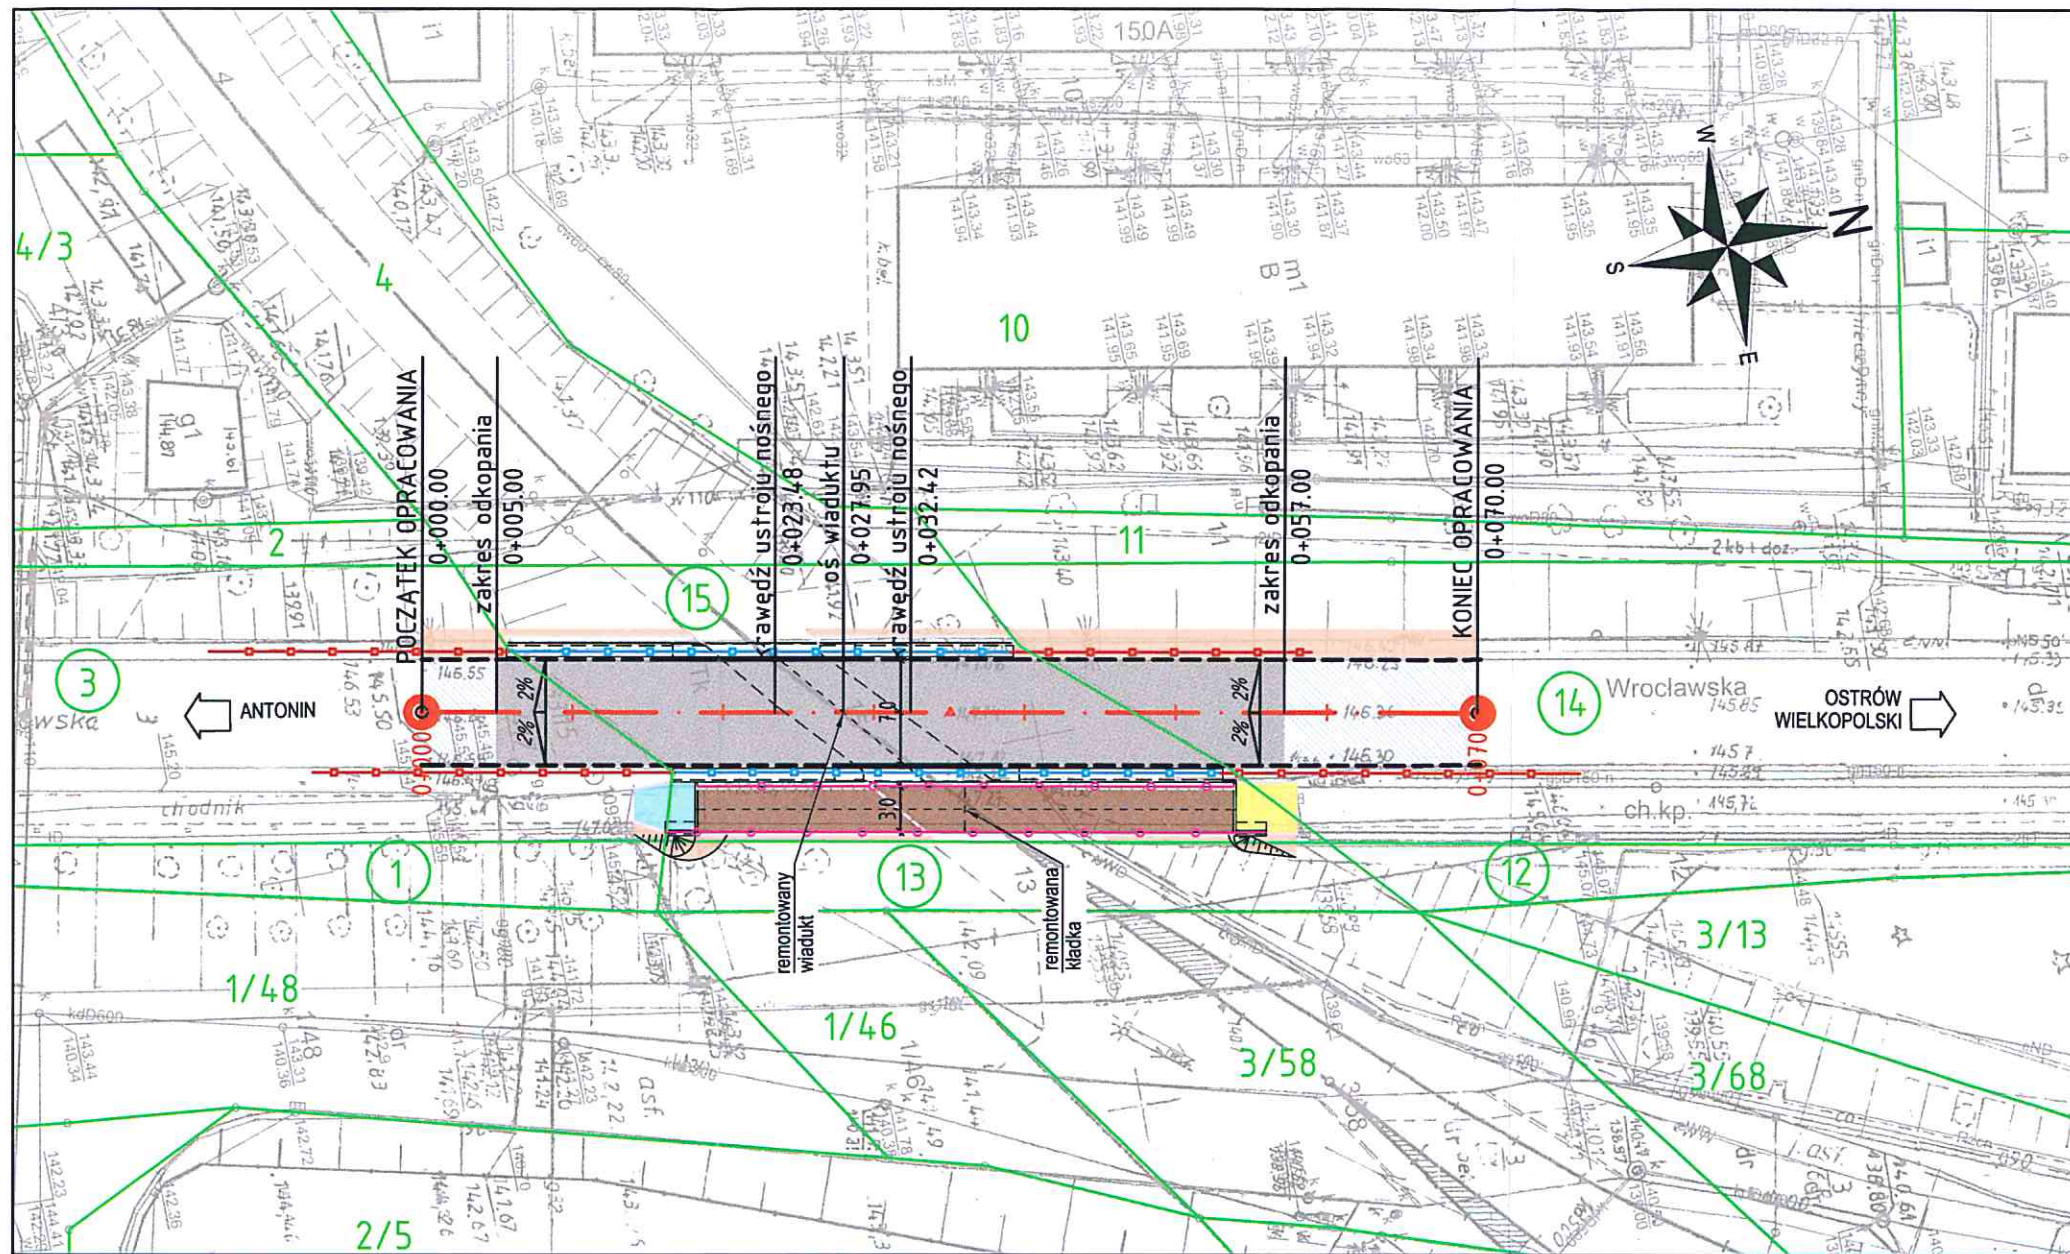

LEGENDA

- istniejące granice działek
- istniejące numery działek
- 15 działki objęte inwestycją
- oś drogi
- odtwarzany krawężnik 20x20cm
- odtwarzany krawężnik 20x30cm
- obrzeże 8x30cm
- odtw. urządzeń bezpieczeństwa ruchu - bariera
- odtw. urządzeń bezpieczeństwa ruchu na wiadukcie - barieroporecz
- odtw. urządzeń bezpieczeństwa ruchu na kładce - balustrada
- odtwarzana nawierzchnia jezdni
- frezowanie na połączeniu starej i nowej nawierzchni + nakładka bitumiczna
- odtwarzana nawierzchnia chodnika (kostka betonowa)
- odtwarzana nawierzchnia chodnika (płyty betonowe)
- odtwarzana nawierzchnia kładki (deski kompozytowe)
- odtwarzana powierzchnia terenu w rejonie obiektu

Województwo: wielkopolskie
 Powiat: ostrowski
 Jednostka ewidencyjna: Miasto Ostrow Wielkopolski
 Obręb ewid.: Ostrow Wielkopolski0097, Ostrow Wielkopolski0119, Ostrow Wielkopolski0120, Ostrow Wielkopolski0122, Ostrow Wielkopolski0123
 GGO.6642.617.2021 PL - 2000 strefa 6, PL-EVRF2007-NH

Podpis jest prawidłowy

Dokument podpisany przez
 Paulina Tomczak
 Data: 2021.02.05 14:48:22 CET

Załącznik nr 1 do uchwały nr /2021
 z dnia

		SMP Projektanci Sp. z o.o. Sp. k. ul. Gluchowska 1 60-101 Poznań www.smp.poznan.pl e-mail: biuro@smp.poznan.pl tel. 61 861 96 36 NIP 779-23-71-246 REGON 301375359	
		Inwestor: Miejski Zarząd Dróg w Ostrowie Wielkopolskim ul. Zamenhofska 2B, 63-400 Ostrow Wielkopolski	
Nazwa inwestycji: "Projekt przebudowy odcinka ul. Wróclawskiej wraz z przywróceniem parametrów użytkowych wiaduktu drogowego w ciągu ul. Wróclawskiej (w rejonie ul. Miłej) w Ostrowie Wielkopolskim"			
Branża: MOSTOWA		Stadium dokumentacji: DOKUMENTACJA TECHNICZNA	
Stanowisko	Imię i nazwisko	Uprawnienia	Podpis
Projektant	mgr inż. Błażej Tyburski	WKP/0364/POOM/15 specjalność inż. mostowa	<i>Tyburski</i>
Projektant	mgr inż. Krzysztof Pokorski	WKP/0091/POOM/06 mostowa	<i>Pokorski</i>
Opracował	mgr inż. Ewa Kowalska		<i>Kowalska</i>
Opracował	mgr inż. Szymon Szyszka		<i>Szyszka</i>
Sprawdzający	mgr inż. Łukasz Szuba	7131/190/P/2002 s. konstrukcyjno-budowlana	<i>Szuba</i>
Tytuł rysunku: Plan sytuacyjny			Nr 02
Nr umowy: MZD.269.24.2020.IK		Data opracowania: 03/2021	Skala: 1:500