

**UCHWAŁA NR 3591/2021**  
**ZARZĄDU WOJEWÓDZTWA WIELKOPOLSKIEGO**  
**Z DNIA 20 maja 2021r.**

**w sprawie:** wyrażenia zgody na dysponowanie nieruchomością na cele budowlane i realizację inwestycji w Poznaniu w rejonie ul. Gdyńskiej.

Na podstawie art. 41 ust. 1 ustawy z dnia 5 czerwca 1998r. o samorządzie województwa (Dz. U. z 2020r., poz. 1668 ze zm.) Zarząd Województwa Wielkopolskiego uchwała, co następuje:

**§ 1.**

1. Wyraża się zgodę dla K.R.U.K Technika i Energia Sp. z o.o. z siedzibą w Poznaniu na dysponowanie nieruchomościami położonymi w Poznaniu w rejonie ul. Gdyńskiej, oznaczonymi w ewidencji gruntów jako obręb: Karolin, arkusz mapy 4, działka nr 1 o pow. 5867 m<sup>2</sup>, zapisana w księdze wieczystej KW PO2P/00006214/6, arkusz mapy 4, działka nr 3 o pow. 304 m<sup>2</sup>, zapisana w księdze wieczystej KW PO2P/00238550/8, arkusz mapy 4, działka nr 15 o pow. 1261 m<sup>2</sup>, zapisana w księdze wieczystej KW PO1P/00231439/8, stanowiącymi własność Województwa Wielkopolskiego, na cele budowlane i realizację inwestycji polegającej na realizacji przejścia przyłącza wodociągowego Dn110 z ww. działek do działki nr 17 w obrębie Karolin.
2. Inwestycja zostanie wykonana na koszt Inwestora.
3. Projektowany przebieg przyłącza wodociągowego stanowi załącznik nr 1 do uchwały.

**§ 2.**

Wykonanie uchwały powierza się Dyrektorowi Departamentu Gospodarki Mieniem Urzędu Marszałkowskiego Województwa Wielkopolskiego w Poznaniu.

**§ 3.**

Uchwała wchodzi w życie z dniem podjęcia.

*Marszałek Województwa*  
*Marek Woźniak*

**UZASADNIENIE**  
**DO UCHWAŁY NR 3591/2021**  
**ZARZĄDU WOJEWÓDZTWA WIELKOPOLSKIEGO**  
**Z DNIA 20 maja 2021r.**

Nieruchomości położone w Poznaniu w rejonie ul. Gdyńskiej, opisane w § 1 uchwały stanowią własność Województwa Wielkopolskiego, co potwierdzają księgi wieczyste nr KW: PO2P/00006214/6, PO2P/00238550/8, PO1P/00231439/8. Nieruchomości te stanowią drogę wojewódzką nr 196.

Pan Wiesław Chrostowski K.R.U.K. Technika i Energia Sp. z o.o., zwrócił się z wnioskiem o dysponowanie na cele budowlane nieruchomością w związku z realizacją inwestycji, polegającej na lokalizacji i realizacji przejścia przyłącza wodociągowego Dn110 zlokalizowanego na działkach nr: 1, 3, 15 w obrębie: Karolin do działki nr: 17 w obrębie: Karolin.

Inwestor uzyskał zgodę na realizację ww. inwestycji na terenie ww. działek w Poznaniu, wydane przez Miejski Zarząd Dróg w Poznaniu w formie pisma nr IPO.NM.416.282.2021 z dnia 19.03.2021r. Inwestor zobowiązany jest do realizacji inwestycji zgodnie z warunkami zawartymi w ww. piśmie.


Szczegółową lokalizację przyłącza wodociągowego przedstawia plan sytuacyjny w załączniku do uchwały.

Wyrażenie zgody na dysponowanie nieruchomością, z przeznaczeniem na realizację przedmiotowej inwestycji wymaga zgody właściciela nieruchomości, reprezentowanego zgodnie z art. 41 ust.1 ustawy z dnia 5 czerwca 1998r. o samorządzie województwa (Dz. U. z 2020r., poz. 1668 ze zm.) przez Zarząd Województwa Wielkopolskiego.

Wobec powyższego podjęcie uchwały jest w pełni uzasadnione.

*Krzysztof Grabowski*  
*Wicemarszałek*

Załącznik nr 1 do uchwały nr  
z dnia /2021

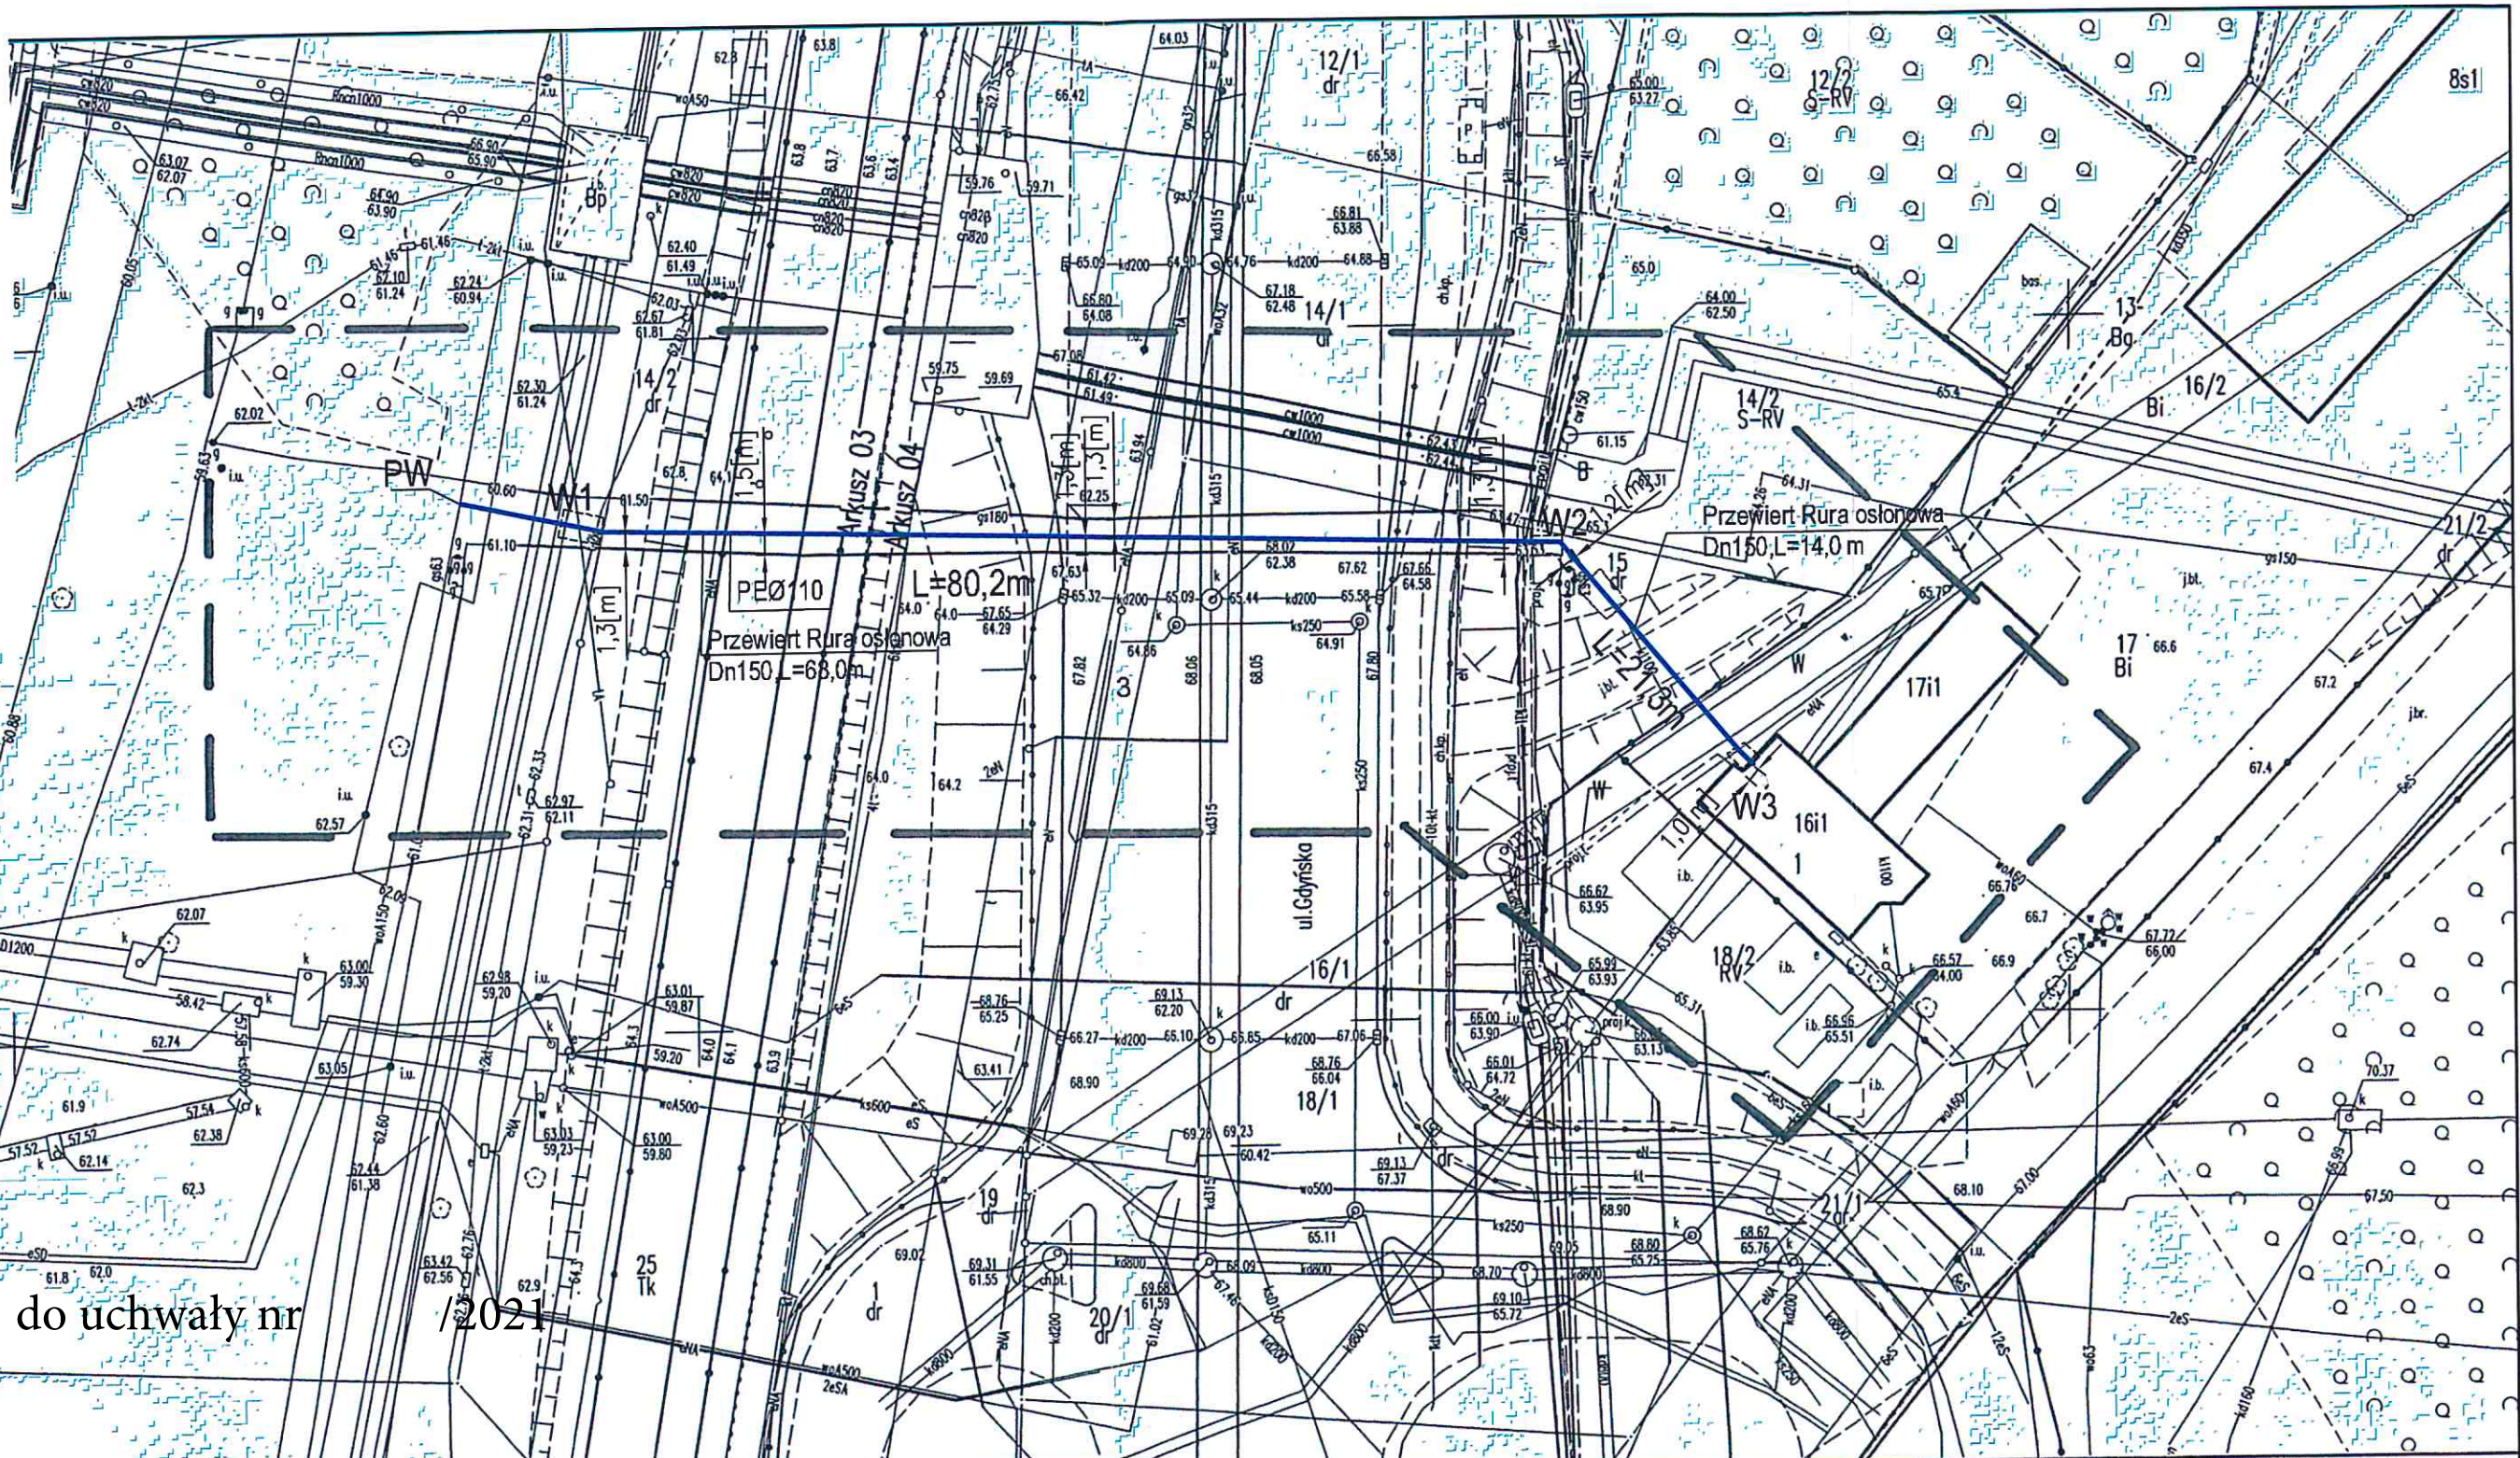

Poświadczam, że niniejszy dokument został opracowany w wyniku prac geodezyjnych i kartograficznych, których rezultaty zawiera operat techniczny pozytywnie zweryfikowany. Jednocześnie informuję, że jestem świadomy odpowiedzialności karnej za złożenie fałszywego oświadczenia.

Identyfikator zgłoszenia prac geodezyjnych	ZG-OUG.4104.6899.2020
Organ służby geodezyjnej, który otrzymał zgłoszenie	PREZYDENT MIASTA POZNAŃA
Wykonawca prac geodezyjnych	Zakład Usług Geodezyjnych A. Lisiecki, R. Lisiecka sp. j. 61-016 Poznań, ul. Energetyczna 3b
Nr oraz data sporządzenia dokumentu zawierającego wynik pozytywnej weryfikacji	Protokół Weryfikacji Nr: ZG-OUG.4104.6899.2020_1_nr_1 z dnia 29.01.2021r.
Imię i nazwisko oraz nr uprawnień zawodowych kierownika prac	Andrzej Lisiecki Nr uprawnień 14941

**LEGENDA :**

PROJEKTOWANE PRZYŁĄCZE WODOCIĄGOWE

OPRACOWAŁ:	mgr inż. Agnieszka Fabiś
PROJEKTANT:	mgr inż. Leopold Kamiński upr. nr: 194/89/Pw
DATA:	02.2021 r.
PODPIS:	<i>[Signature]</i>

za zgodność z oryginałem

Mapa do celów projektowych  
skala 1 : 500  
sekcja 6.178.12.12.4.1;4.2

1. Układ współrzędnych prostokątnych płaskich - PL-2000
2. Układ wysokościowy - Amsterdam

Miasto Poznań  
Jedn. ewiden. (identyfikator) : Miasto Poznań (306401\_1)  
Obręb (identyfikator) : Karolin (306401\_1\_0015)  
Numer arkusza : 03,04

Oznaczenie i informacje o służebnościach grunтовых mających wpływ na zagospodarowanie grunтов, zlokalizowanych w granicach projektowanej inwestycji	nie ustalano
Oznaczenie i symbol konturu użytku grunтового, który nie jest ujawniony w bazie danych ewidencji grunтов i budynków	brak
Kolorem pomarańczowym zaznaczono punkty osnowy geodezyjnej, które podlegają ochronie. Zgodnie z art. 48 ust. 1, pkt.3 ustawy z dnia 17 maja 1989 r. - Prawo geodezyjne i kartograficzne (Dz. U. z 2015 r., poz. 520), kto (...) niszczy, uszkadza i przemieszcza znaki geodezyjne (...) podlega karze grzywny.	

ZG-OUG.4104.6899.2020  
(Identyfikator zgłoszenia pracy)

Sporządził:  
**Andrzej Lisiecki**  
GEODETA UPRAWNIONY  
upr. MGPIB nr 14941

ZAKŁAD USŁUG GEODEZYJNYCH  
A. Lisiecki, R. Lisiecka sp. j.  
61-016 Poznań, ul. Energetyczna 3 B  
Tel./fax 61 821-13-37  
NIP: 782-10-18-900, REGON: 630034876

Nie wyklucza się istnienia w terenie innych nie wykazanych na niniejszej mapie urządzeń podziemnych, które nie były zgłoszone do inwentaryzacji, lub o których brak jest informacji w instytucjach branżowych.

Mapa aktualna na dzień 07.01.2021r.  
Zasięg aktualizacji