

UCHWAŁA NR 3658/2021
ZARZĄDU WOJEWÓDZTWA WIELKOPOLSKIEGO
Z DNIA 2 czerwca 2021r.

w sprawie: wyrażenia zgody na dysponowanie nieruchomością na cele budowlane i realizację inwestycji w Lesznie w rejonie ul. Okrężnej.

Na podstawie art. 41 ust. 1 ustawy z dnia 5 czerwca 1998r. o samorządzie województwa (Dz. U. z 2020r., poz. 1668 ze zm.) oraz § 2 ust. 1 uchwały nr XX/296/2000 Sejmiku Województwa Wielkopolskiego z dnia 31 stycznia 2000r. w sprawie określenia zasad nabywania, zbywania i obciążania nieruchomości oraz ich wydzierżawiania lub wynajmowania na okres dłuższy niż 3 lata (Dz. Urz. Woj. Wiel. Nr 10, poz. 112 ze zm.) Zarząd Województwa Wielkopolskiego uchwala, co następuje:

§ 1.

1. Wyraża się zgodę dla Polskiej Spółki Gazownictwa Sp. z o.o. z siedzibą w Poznaniu na dysponowanie nieruchomością położoną w Lesznie w rejonie ul. Okrężnej oznaczoną w ewidencji gruntów jako obręb Zaborowo, arkusz mapy 126, działka nr 41/3 o pow. 1402 m², arkusz mapy 126, działka nr 61/15 o pow. 48 m², zapisaną w księdze wieczystej KW PO1L/00047416/0, stanowiącą własność Województwa Wielkopolskiego, na cele budowlane i realizację inwestycji polegającej na zaprojektowaniu i wybudowaniu przyłącza gazowego dn PE 25 do działki nr 42 w obrębie Zaborowo.
2. Inwestycja zostanie wykonana na koszt Inwestora.
3. Projektowany przebieg budowy przyłącza stanowi załącznik nr 1 do uchwały.

§ 2.

Wykonanie uchwały powierza się Dyrektorowi Departamentu Gospodarki Mieniem Urzędu Marszałkowskiego Województwa Wielkopolskiego w Poznaniu.

§ 3.

Uchwała wchodzi w życie z dniem podjęcia.

Marszałek Województwa
Marek Woźniak

**UZASADNIENIE
DO UCHWAŁY NR 3658/2021
ZARZĄDU WOJEWÓDZTWA WIELKOPOLSKIEGO
Z DNIA 2 czerwca 2021r.**

Nieruchomość położona w Lesznie w rejonie ul. Okrężnej, obręb Zaborowo, opisana w § 1 uchwały stanowi własność Województwa Wielkopolskiego i stanowi drogę publiczną - wojewódzką nr 323. W myśl zapisu art. 19 ust. 5 ustawy z dnia 21 marca 1985r. o drogach publicznych (Dz. U. 2020r. poz. 470 ze zm.) zarządcą ww. drogi, leżącej w granicach miasta na prawach powiatu, pozostaje Prezydent Miasta Leszna.

Pani ██████████ Zakład Instalacji WOD.-KAN.,C.O i GAZ ██████████, działająca na podstawie pełnomocnictwa udzielonego przez Inwestora Polską Spółkę Gazownictwa Sp. z o.o. z siedzibą w Poznaniu zwróciła się z wnioskiem o dysponowanie na cele budowlane nieruchomością, w związku z realizacją inwestycji, która polegać będzie na zaprojektowaniu i wybudowaniu przyłącza gazowego dn PE 25 na działkach nr: 41/3 i 61/15 w Lesznie, obręb Zaborowo do działki nr 42.


Inwestor uzyskał zgodę na lokalizację ww. inwestycji na terenie działek nr: 41/3 i 61/15, wydane przez Prezydenta Miasta Leszna w formie decyzji nr 7227.140.2021 z dnia 27 kwietnia 2021r. Inwestor zobowiązany jest do realizacji inwestycji zgodnie z warunkami zawartymi w ww. decyzji.

Szczegółową lokalizację przyłącza przedstawia plan sytuacyjny w załączniku do uchwały.

Wyrażenie zgody na dysponowanie nieruchomością, z przeznaczeniem na realizację przedmiotowej inwestycji wymaga zgody właściciela nieruchomości, reprezentowanego zgodnie z art. 41 ust.1 ustawy z dnia 5 czerwca 1998r. o samorządzie województwa (Dz. U. z 2020r., poz. 1668 ze zm.) przez Zarząd Województwa Wielkopolskiego.

Wobec powyższego podjęcie uchwały jest w pełni uzasadnione.

*Krzysztof Grabowski
Wicemarszałek*

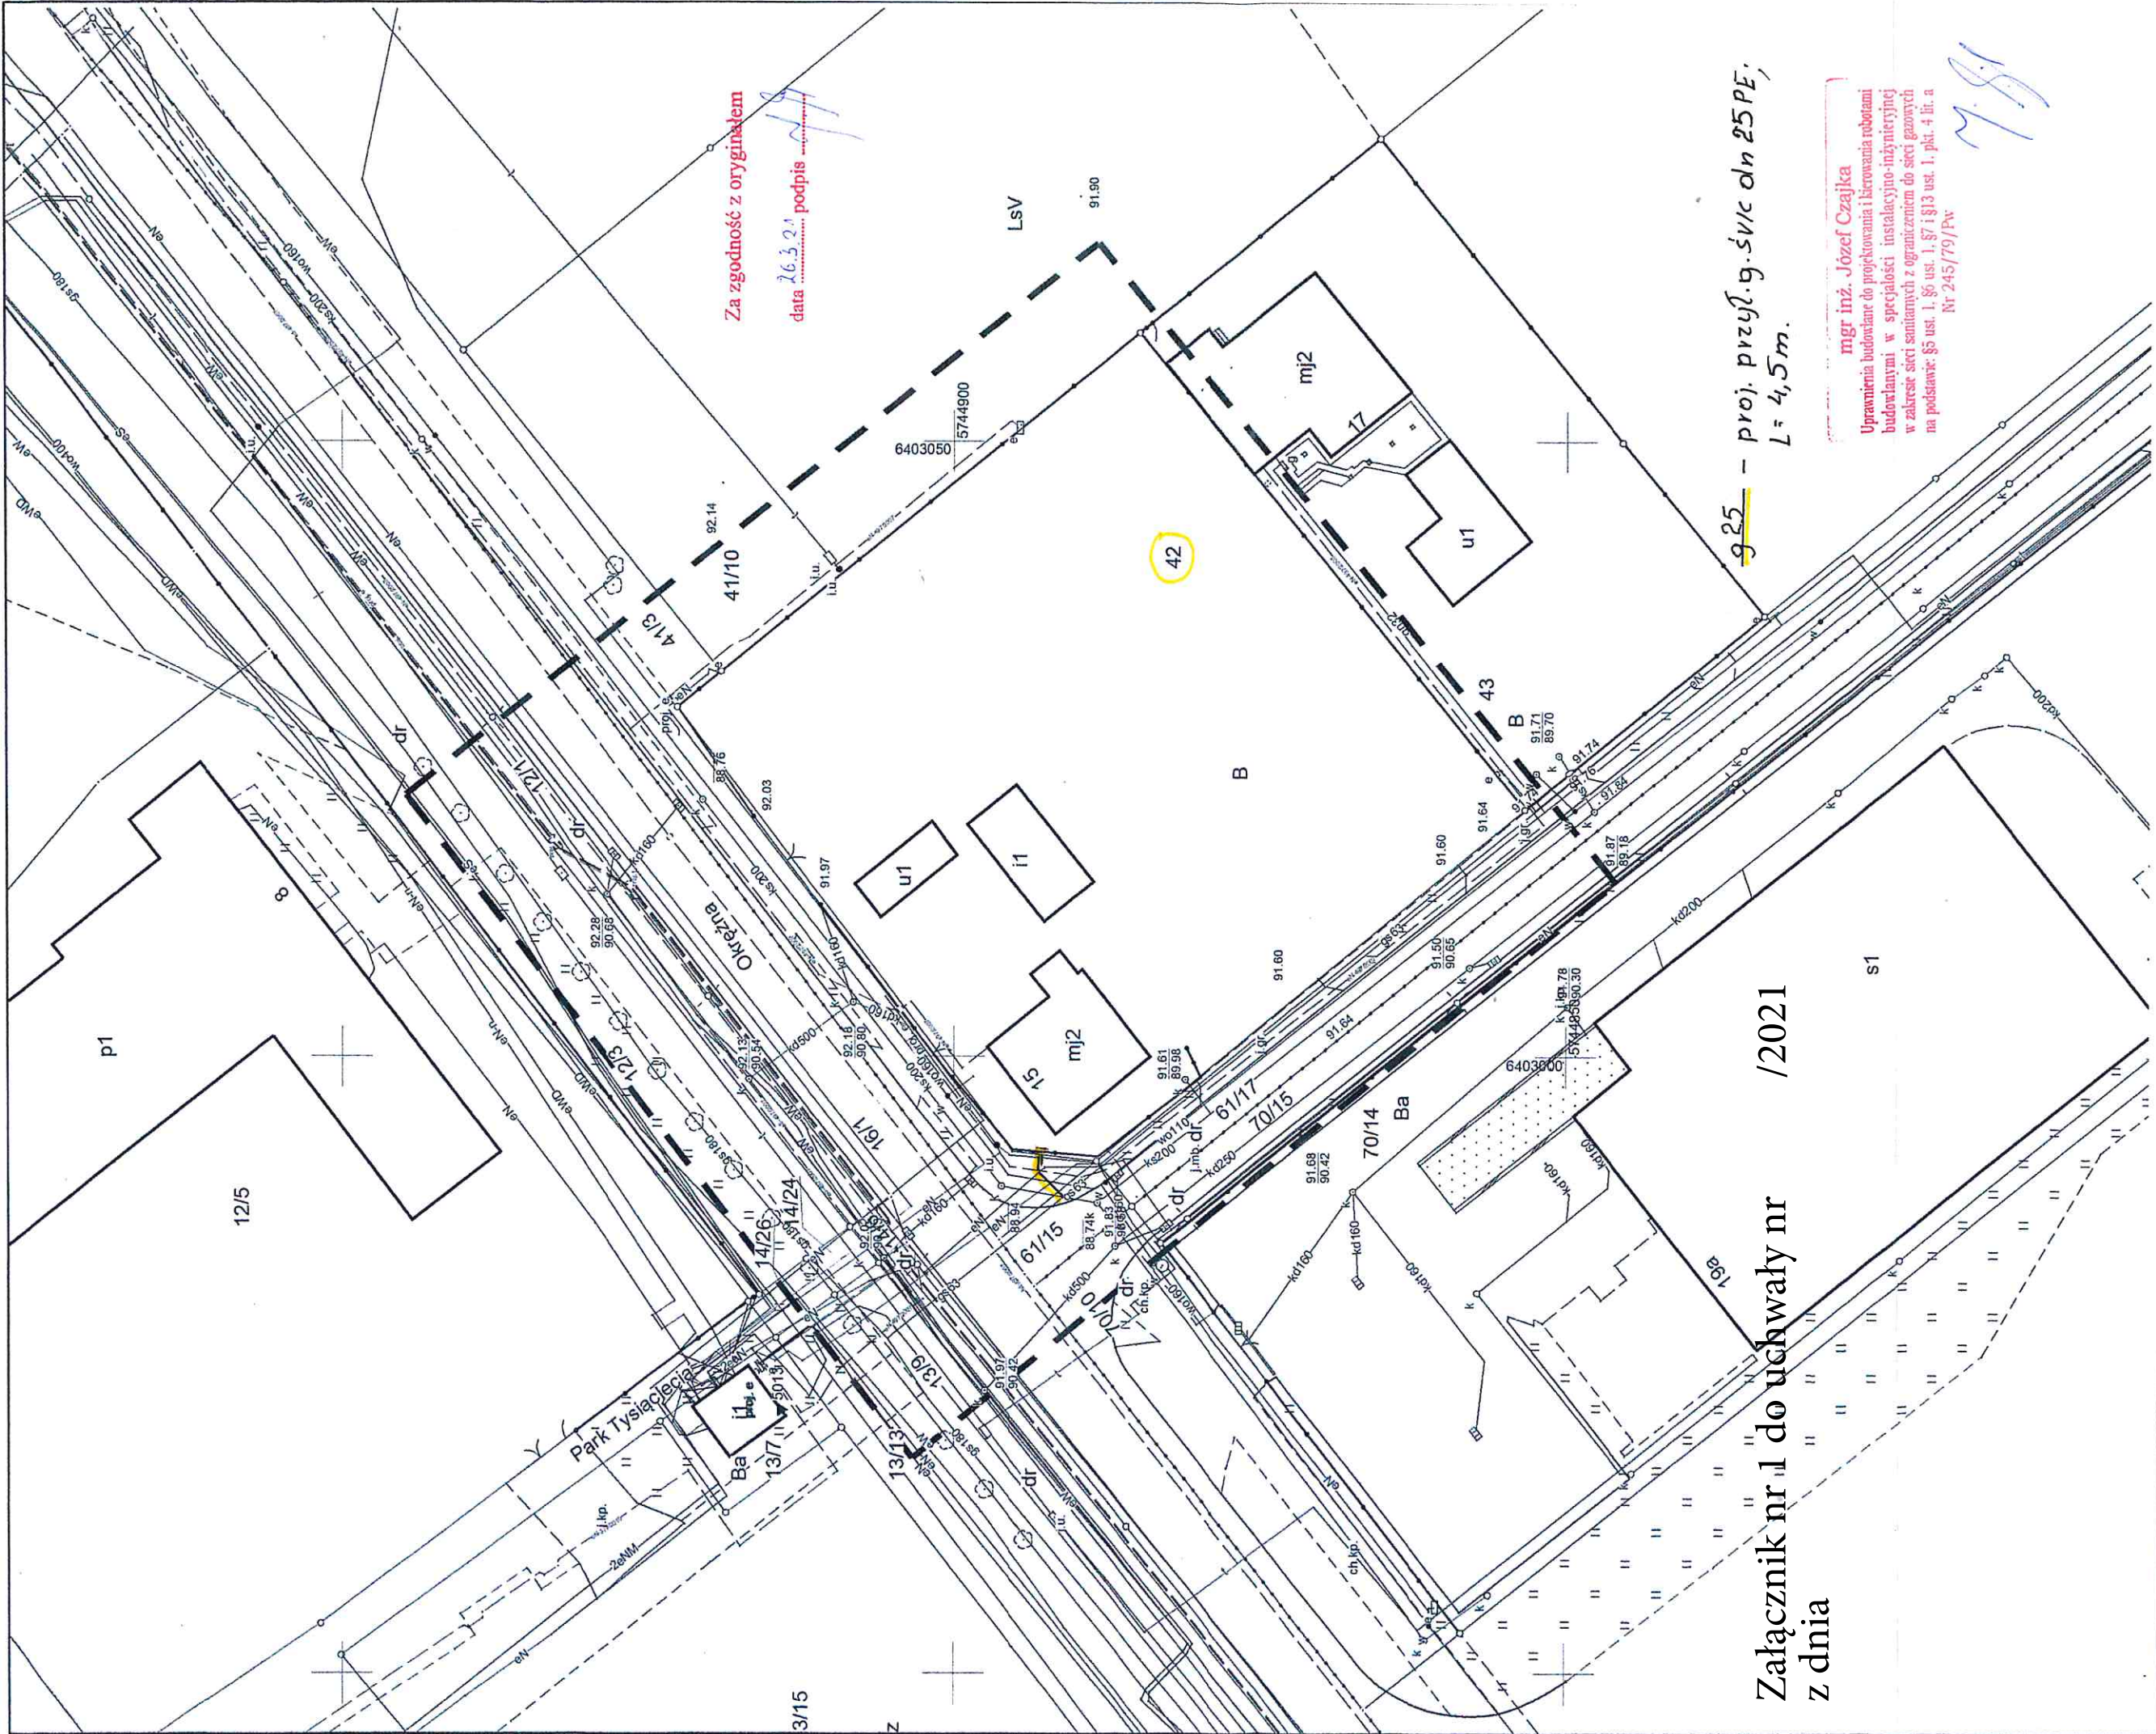

Za zgodność z oryginałem
 data 26.3.21 podpis

9.25 - proj. przył.g.świc dn 25 PE;
 L = 4,5m.

mgr inż. Józef Czajka
 Uprawnienia budowlane do projektowania i kierowania robotami
 budowlanymi w specjalności instalacyjno-inżynierskiej
 w zakresie sieci sanitarnych z ograniczeniem do sieci gazowych
 na podstawie §5 ust. 1, §6 ust. 1, §7 i §13 ust. 1, pkt. 4 lit. a
 Nr: 245/79/Pw

7.8

Załącznik nr 1 do uchwały nr /2021
 z dnia

MAPA DO CEŁÓW PROJEKTOWYCH
 skala 1 : 500

1. Układ współrzędnych prostokątnych płaskich - PL-2000/6
2. Układ wysokościowy - PL-EVRF2007-NH
3. Informacje o mających służebnościach gruntowych nie badano
4. Wydział Geodezji Miasto Leszno

Miasto Leszno
 Jedn. ewidencyjna : 306301_1
 Obręb : 0005 Zaborowo
 Numer arkusza : 126
 Położenie Leszno ul. Okrężna dz. Nr 42

OŚWIADCZENIE
 Uzyskania Pozytywnego
 Wyniku Weryfikacji Pracy Geodezyjnej

Dnia: 26.03.2021 r. o godzinie 10:00
 Nr. Pracy: CP.6640.1/0.2021

Józef Czajka
 GEODETA UPRAWNIONY
 Uprawnienia zawodowe: Nr 23177

Sporządził:
 GD.6640.1/0.2021
 (kierownik zespołu pracy)

1.GEO-HIT Józef Czajka Os. Wieniawa 452
 64-100 Leszno NIP.602.22.89-190

Józef Czajka Nr. Uprawnień zawodowych 23177
 Jestem świadomy odpowiedzialności karnej za
 niezgodne faktycznego oświadczenia

Mapa aktualna na dzień 01-02-2021