

UCHWAŁA NR 3864/2021
ZARZĄDU WOJEWÓDZTWA WIELKOPOLSKIEGO
Z DNIA 15 lipca 2021r.

w sprawie: wyrażenia zgody na dysponowanie nieruchomościami na cele budowlane i realizację inwestycji w Pobiedziskach w rejonie ul. Tadeusza Kościuszki.

Na podstawie art. 41 ust. 1 ustawy z dnia 5 czerwca 1998r. o samorządzie województwa (Dz. U. z 2020r., poz. 1668 ze zm.) Zarząd Województwa Wielkopolskiego uchwala, co następuje:

§ 1.

1. Wyraża się zgodę dla Związku Międzygminnego „Puszcza Zielonka” na dysponowanie nieruchomościami położonymi w Pobiedziskach w rejonie ul. Tadeusza Kościuszki, oznaczonymi w ewidencji gruntów jako: obręb Pobiedziska, arkusz mapy 11, działka nr 80/6 o pow. 26063 m², bez oznaczenia KW, działka nr 93/24 o pow. 5837 m², zapisana w księdze wieczystej KW PO1G/00028137/6 na cele budowlane i realizację inwestycji, polegającej na wybudowaniu sieci kanalizacji sanitarnej wraz z rurociągiem tłoczonym
2. Przebieg projektowanej sieci przedstawia załącznik nr 1 do uchwały.

§ 2.

Wykonanie uchwały powierza się Dyrektorowi Departamentu Gospodarki Mieniem Urzędu Marszałkowskiego Województwa Wielkopolskiego w Poznaniu.

§ 3.

Uchwała wchodzi w życie z dniem podjęcia.

Marszałek Województwa
Marek Woźniak

UZASADNIENIE
DO UCHWAŁY NR 3864/2021
ZARZĄDU WOJEWÓDZTWA WIELKOPOLSKIEGO
Z DNIA 15 lipca 2021r.

Nieruchomość położona w Pobiedziskach w rejonie ul. Tadeusza Kościuszki., opisana w § 1 uchwały stanowi drogę wojewódzką nr 194, którą zarządza Wielkopolski Zarząd Dróg Wojewódzkich w Poznaniu.

Pan [REDAKTOWANE] AQUA S.A., działający na podstawie pełnomocnictwa udzielonego przez Inwestora Związek Międzygminny „Puszcza Zielonka” zwrócił się z wnioskiem o dysponowanie nieruchomościami na cele budowlane w związku z planowaną realizacją inwestycji pn. „Kanalizacja obszaru Parku Krajobrazowego Puszcza Zielonka i okolic- etap V” w pasie drogi wojewódzkiej nr 194.

Inwestor uzyskał zezwolenie na lokalizację ww. inwestycji na terenie działek nr: 80/6 i 93/24 w obrębie Pobiedziska, wydane przez zarządcę drogi tj. Wielkopolski Zarząd Dróg Wojewódzkich w Poznaniu w formie decyzji nr WZDW.WU.6511-704/20 z dnia 14 grudnia 2020r. Inwestor zobowiązany jest do realizacji inwestycji zgodnie z warunkami zawartymi w ww. zezwoleniu oraz do odtworzenia odcinka drogi zgodnie z warunkami wydanymi przez Wielkopolski Zarząd Dróg Wojewódzkich Rejon w Gnieźnie w piśmie nr WZDW.RDW.GN.5320.6.2021.SM z dnia 12 lutego 2021r. Przedmiotowa inwestycja wykonana zostanie na koszt Inwestora.

Szczegółową lokalizację sieci kanalizacji sanitarnej - przedstawia plan sytuacyjny w załączniku do uchwały.

Wyrażenie zgody na dysponowanie nieruchomością, z przeznaczeniem na realizację przedmiotowej inwestycji wymaga zgody właściciela nieruchomości, reprezentowanego zgodnie z art. 41 ust.1 ustawy z dnia 5 czerwca 1998r. o samorządzie województwa (Dz. U. z 2020r., poz. 1668 ze zm.) przez Zarząd Województwa Wielkopolskiego.

Wobec powyższego podjęcie uchwały jest w pełni uzasadnione.

Krzysztof Grabowski
Wicemarszałek

MAPA DO CELÓW PROJEKTOWYCH

1:500

KADEX Inżynieria Sp. z o.o.
ul. Santocka 7a, 60-481 Poznań
tel. (61) 306 79 01
email: biuro@kadex.poznan.pl
NIP 731-135-79-91 REGON 301607924

mgr inż. Łukasz Filipowski
GEODETA UPRAWNIONY
nr uprawnień zawodowych GGK, 19030

Poświadczam się, że niniejszy dokument został opracowany w wyniku prac geodezyjnych i kartograficznych, których rezultaty zawiera operat techniczny wpisany do ewidencji materiałów państwowego zasobu geodezyjnego i kartograficznego

STAROSTA POZNAŃSKI

P.3021.2019.1574

(identyfikator ewidencji materiałów zasobu - operatu technicznego)

07-06-2019

Z up. STAROSTY POZNAŃSKIEGO

Paweł Baranowski

(imię i nazwisko i podpis osoby reprezentującej organ)

Powiatowego Ośrodka Dokumentacji Geodezyjnej i Kartograficznej w Poznaniu

Województwo: wielkopolskie
Powiat: poznański
Nazwa jedn. ewid.: Pobiedziska
Identyfikator jedn. ewid.: 302112_4
Nazwa obr. ewid.: Pobiedziska
Identyfikator obr. ewid.: 302112_4.0001
Miejscowość: Pobiedziska
Arkusz: 11
Działka: wg zasięgu
Seksja: 6.179.14.23.2.1 6.179.14.18.4.3
6.179.14.23.1.2 6.179.14.10.4.3
Stan aktualny na dzień: 06.05.2019
zakres aktualizacji
GGK.GZ.4071.5188.2019

Nie badano stanu księgi wieczystej dla działek drogowych

Układ współrzędnych 2000 prostokątnych płaskich


Układ wysokości Kronsztadt

Nie wyklucza się istnienia w terenie innych nie wykazanych na niniejszej mapie urządzeń podziemnych, które nie były zgłoszone do inwentaryzacji lub o których brak jest informacji w instytucjach branżowych.

"Kolorem czerwonym zaznaczono punkty osnowy geodezyjnej, które podlegają ochronie. Zgodnie z art. 48 pkt 3 ustawy z dnia 17 maja 1989 r. Prawo geodezyjne i kartograficzne (Dz.U. z 2010 r., Nr 193, poz. 1287 ze zm.), kto (...) niszczy, uszkadza i przemieszcza znaki geodezyjne (...) podlega karze grzywny".

Zgodnie z § 79 Rozporządzenia Ministra Spraw Wewnętrznych i Administracji z dnia 9 listopada 2011 r., w sprawie standardów technicznych wykonywania geodezyjnych pomiarów sytuacyjnych i wysokościowych oraz opracowywania i przekazywania wyników tych pomiarów do państwowego zasobu geodezyjnego i kartograficznego (Dziennik ustaw nr 263, poz. 1572) nie wykonano aktualizacji użytków gruntowych.

arkusz 2

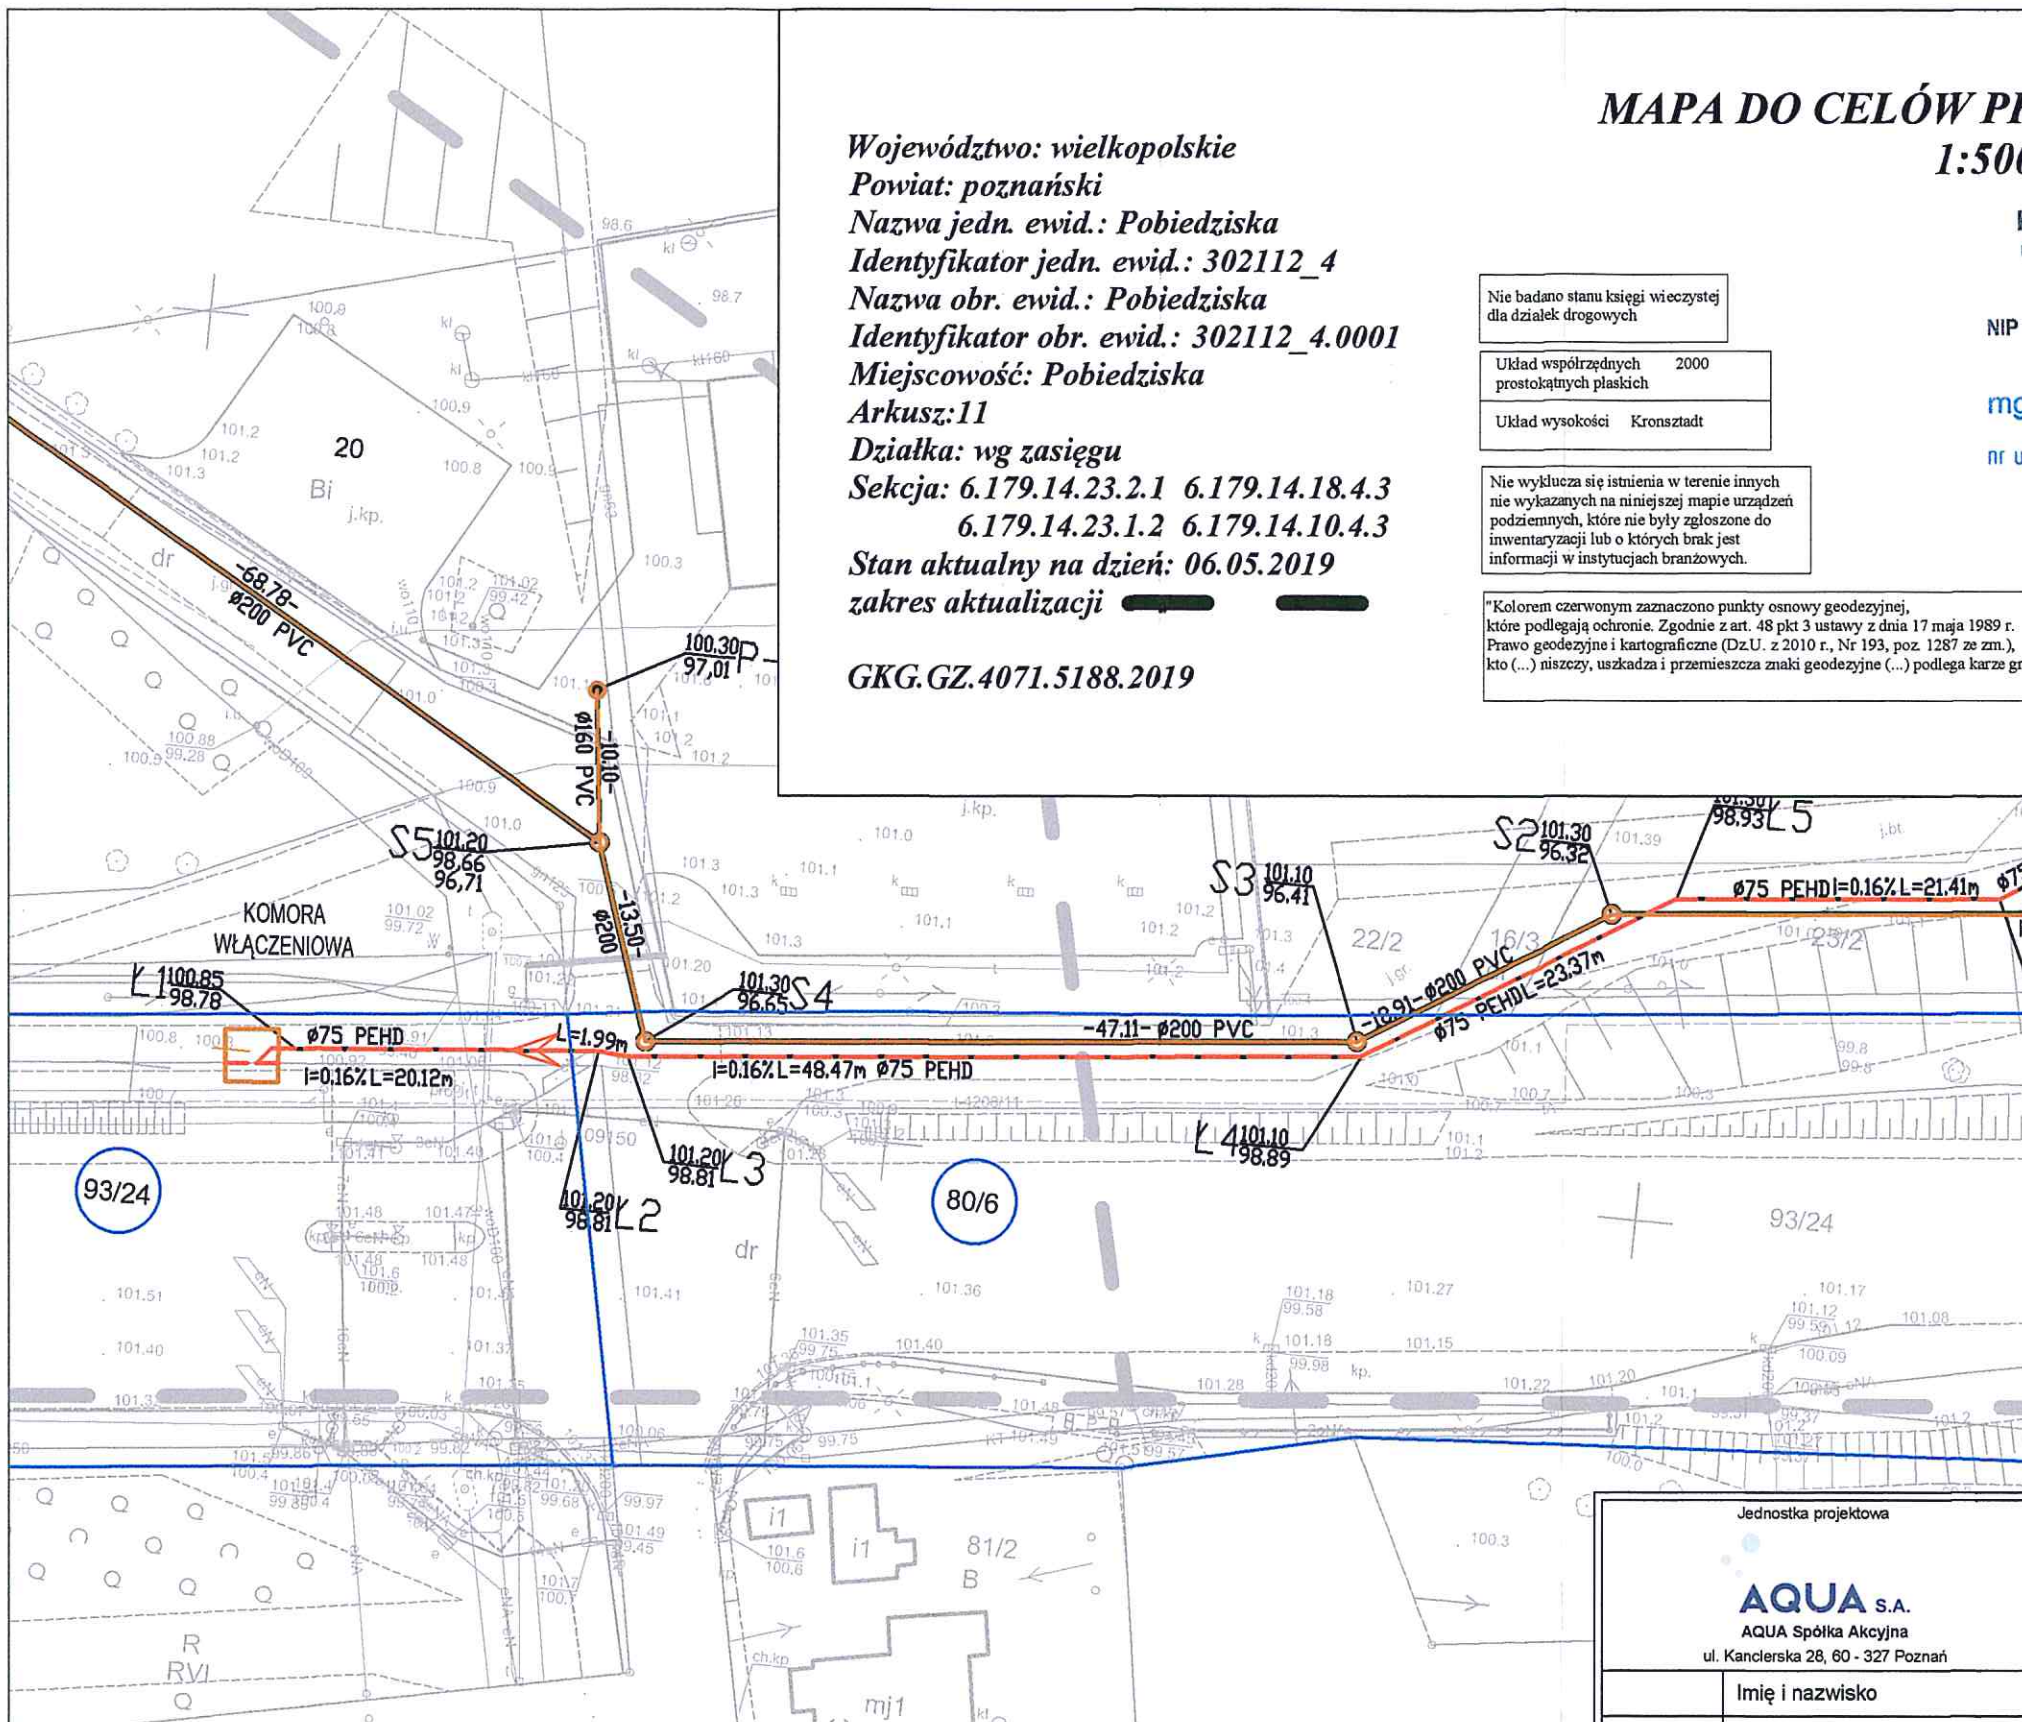

LEGENDA:

- granica działek objętych wnioskiem
- 80/6 - nr działki objętej wnioskiem
- S2 - proj. kanał sanitarny
- proj. rurociąg tłoczny
- komora włączeniowa

Załącznik nr 1 do uchwały nr /2021 z dnia

Jednostka projektowa AQUA S.A. AQUA Spółka Akcyjna ul. Kanclerska 28, 60 - 327 Poznań		Wykonawca WUPRINŻ WUPRINŻ Spółka Akcyjna ul. Straży Ludowej 35, 60-465 Poznań		Zamawiający  Związek Młodzieżowy „Puszcza Zielonka” ul. Nowy Rynek 8, 62-095 Murowana Goślina	
Imię i nazwisko	Nr upr. / Specj.	Podpis	Inwestycja		
Projektował mgr inż. Aleksander Jesse	WKP/0348/POOS/09		KANALIZACJA OBSZARU PARKU KRAJOBRAZOWEGO PUSZCZA ZIELONKA I OKOLIC - ETAP V KONTRAKT 8, ZADANIE 4.13		
			Obiekt		
			KANALIZACJA SANITARNA		
			Gmina Pobiedziska, miejscowość Pobiedziska, ulica Rolna, Gajowa, Długa		
Branża Sanitarna		Tytuł rysunku		Skala 1:500	
Umowa 272/17/2019		Projekt zagospodarowania terenu		Nr rysunku 2	
				Data 06.2021	