

**UCHWAŁA NR 4424/2021**  
**ZARZĄDU WOJEWÓDZTWA WIELKOPOLSKIEGO**  
**Z DNIA 9 grudnia 2021r.**

**w sprawie:** wyrażenia zgody na dysponowanie nieruchomością na cele budowlane i realizację inwestycji w Pile.

Na podstawie art. 41 ust. 1 ustawy z dnia 5 czerwca 1998r. o samorządzie województwa (Dz. U. z 2020r., poz. 1668 ze zm.) Zarząd Województwa Wielkopolskiego uchwala, co następuje:

**§ 1.**

1. Wyraża się zgodę dla ENEA Operator Sp. z o.o. z siedzibą w Poznaniu na dysponowanie nieruchomością położoną w Pile oznaczoną w ewidencji gruntów jako obręb Piła, arkusz mapy 6, działka nr 427/4 o pow. 734 m<sup>2</sup>, zapisaną w księdze wieczystej KW PO11/00029507/0, stanowiącą własność Województwa Wielkopolskiego, na cele budowlane i realizację inwestycji polegającej na lokalizacji linii kablowej średniego napięcia SN-15kV.
2. Inwestycja zostanie wykonana na koszt Inwestora.
3. Projektowany przebieg lokalizacji linii kablowej stanowi załącznik nr 1 do uchwały.

**§ 2.**

Wykonanie uchwały powierza się Dyrektorowi Departamentu Gospodarki Mieniem Urzędu Marszałkowskiego Województwa Wielkopolskiego w Poznaniu.

**§ 3.**

Uchwała wchodzi w życie z dniem podjęcia.

*Marszałek Województwa*  
*Marek Woźniak*

**UZASADNIENIE**  
**DO UCHWAŁY NR 4424/2021**  
**ZARZĄDU WOJEWÓDZTWA WIELKOPOLSKIEGO**  
**Z DNIA 9 grudnia 2021r.**

Na podstawie decyzji Wojewody Wielkopolskiego nr SN-VI.7532.3.181.2012.9 z dnia 18.01.2013r. Województwo Wielkopolskie stało się właścicielem działki nr: 427/3 w obrębie Piła. Decyzją Prezydenta Miasta Piły nr GNT-I.6831.12.2020 z dnia 5.10.2020r. działka nr: 427/3 uległa podziałowi na działki nr: 427/4 i 427/5. Działka nr 427/5 stanowi pas drogi wojewódzkiej nr 179, natomiast działka nr 427/4 przylega bezpośrednio do drogi publicznej, ale nie stanowi pasa drogowego. Obecnie toczy się postępowanie o uchylenie ww. decyzji Wojewody Wielkopolskiego w stosunku do działki nr 427/4 w obrębie Piła.

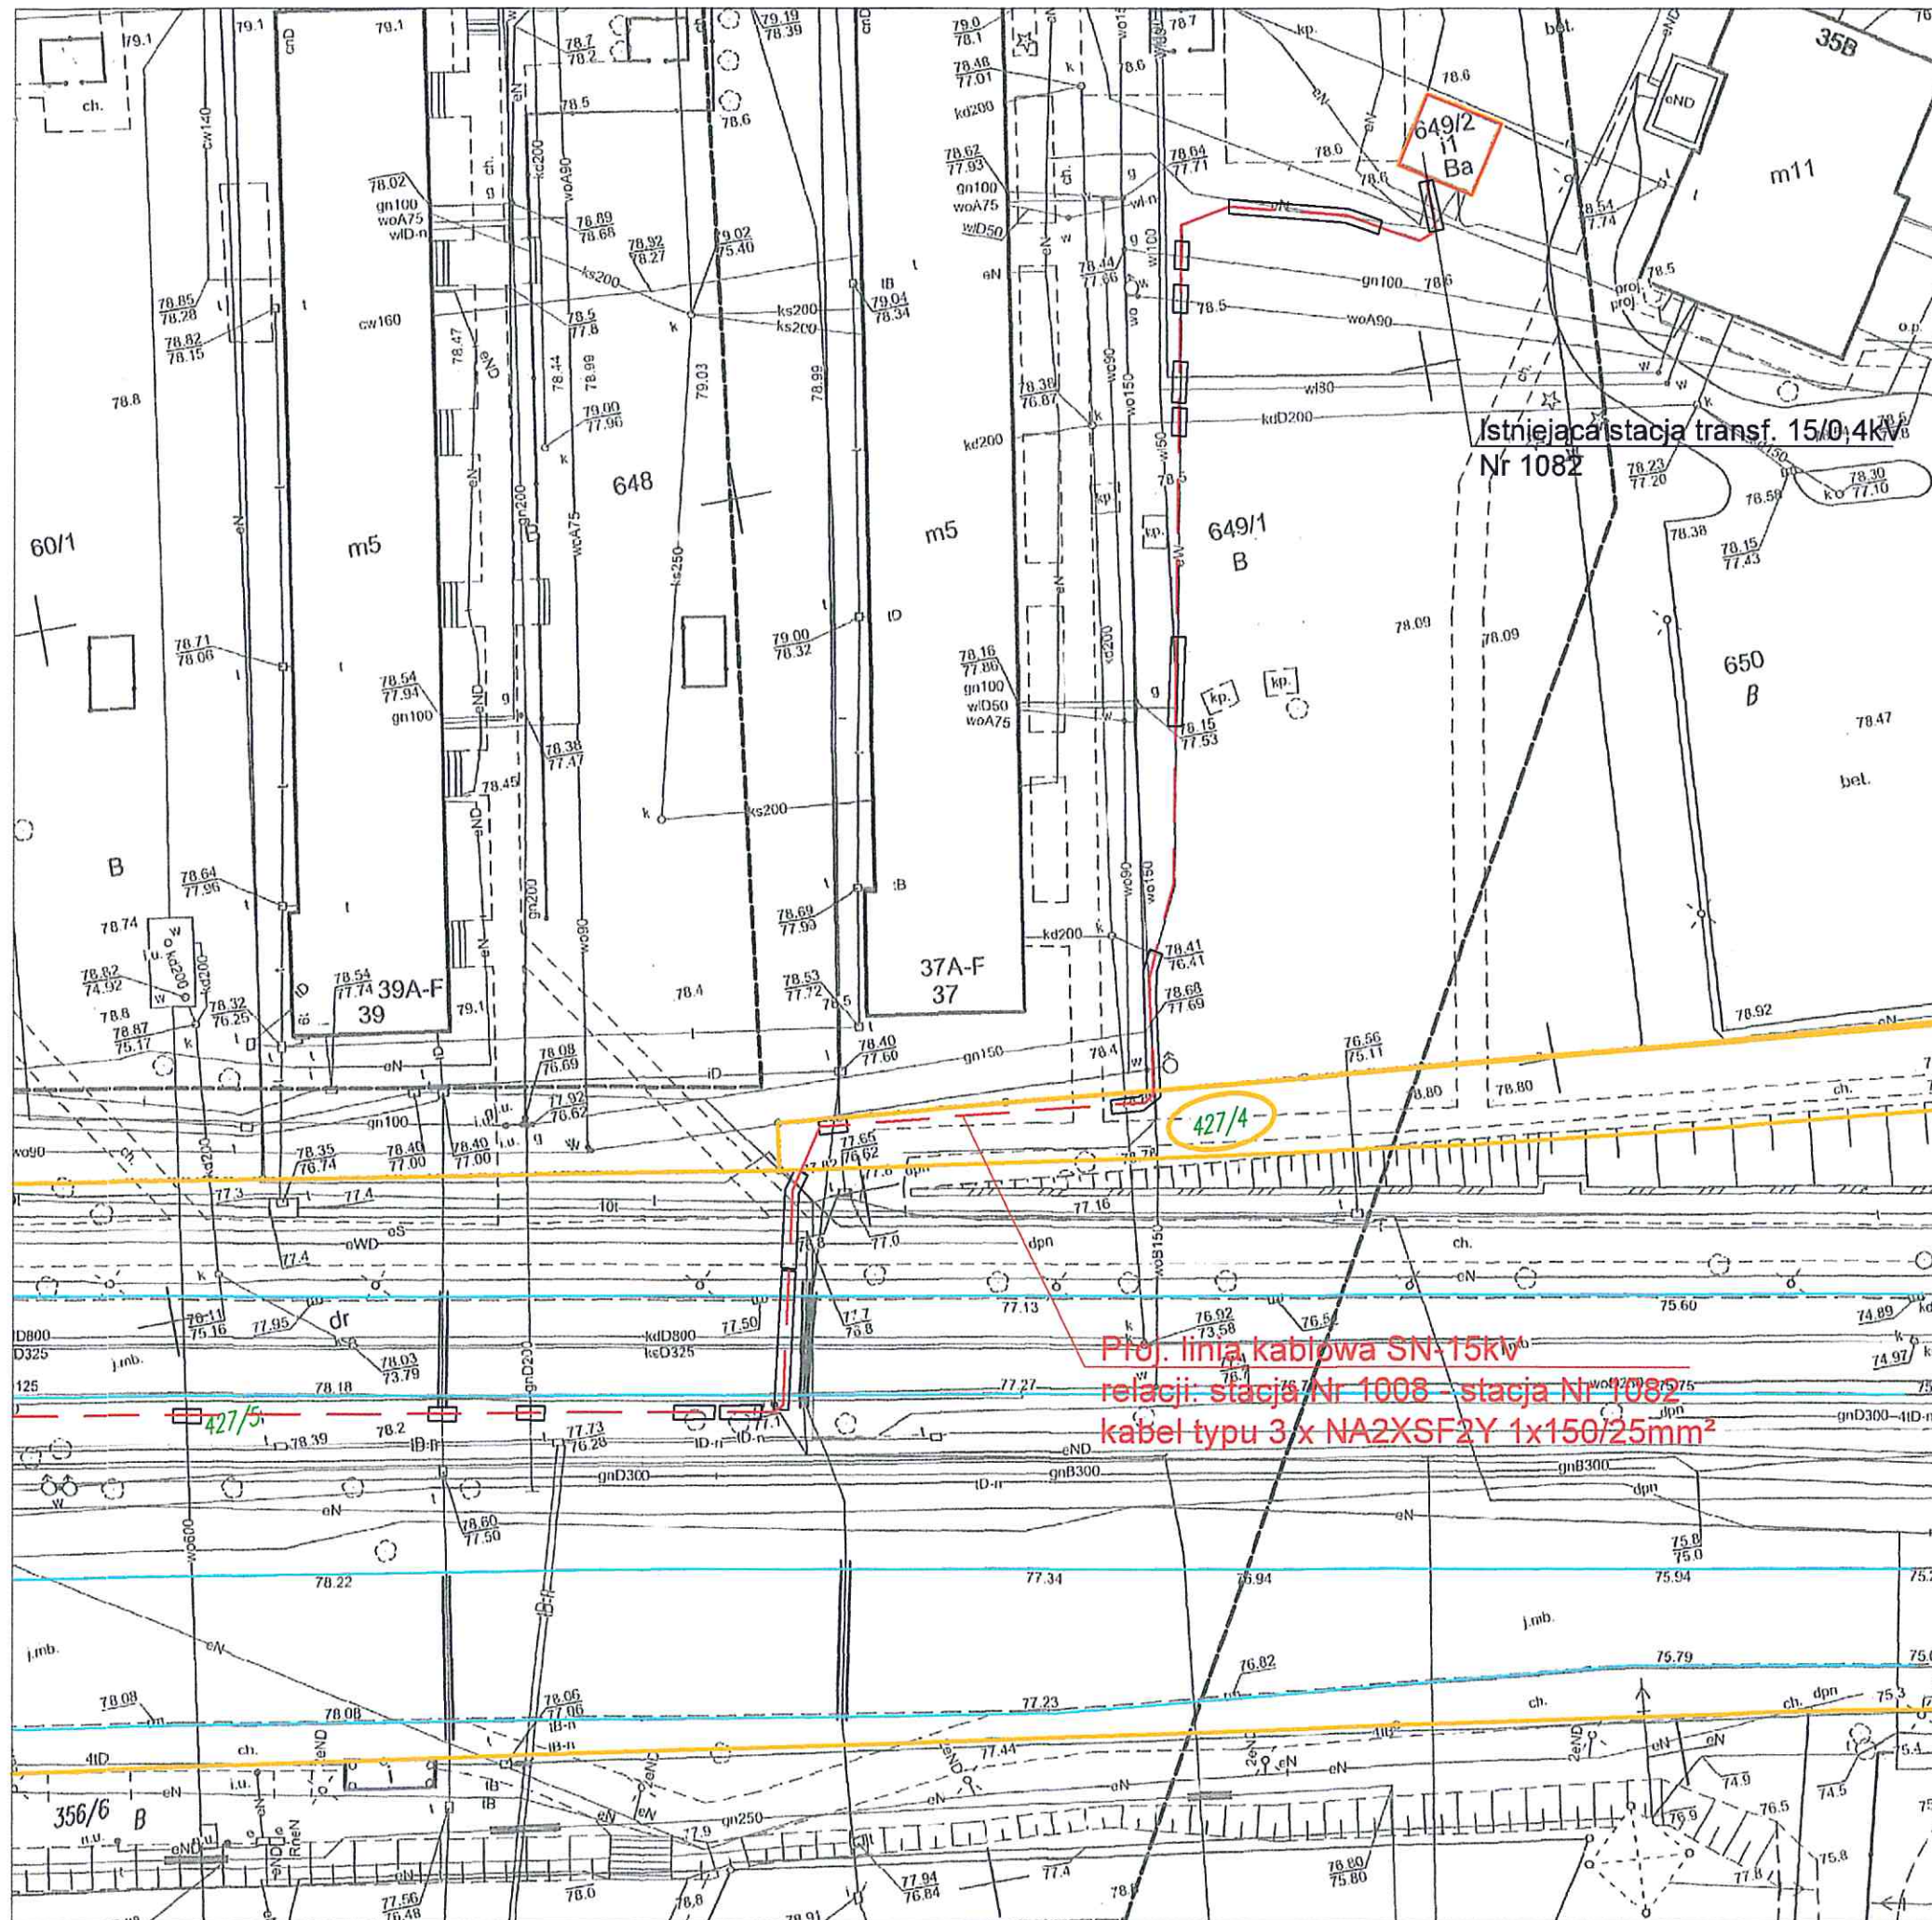
Pan ██████████ Zakład Wykonawstwa Sieci Elektrycznych w Bydgoszczy, działający na podstawie pełnomocnictwa udzielonego przez Inwestora ENEA Operator Sp. z o.o. z siedzibą w Poznaniu zwrócił się z wnioskiem o dysponowanie na cele budowlane nieruchomości, w związku z realizacją inwestycji, która polegać będzie na budowie sieci inteligentnej na terenie północnej Wielkopolski poprzez modernizację i przebudowę linii i stacji SN i nn, automatyzację linii i stacji w wyniku zastosowania zdalnego sterowania i elektroenergetycznej automatyki zabezpieczeniowej, w tym wskaźników przepływu prądów zwarciovych. W stosunku do działki nr: 427/5, z uwagi na fakt że stanowi ona drogę wojewódzką, zgodę taką wydał Wielkopolski Zarząd Dróg Wojewódzkich w Poznaniu na podstawie decyzji nr WZDW.WU.6511-421/21 z dnia 23.09.2021r. i 16.11.2021r. W stosunku do działki nr: 427/4, z uwagi na to, że nie stanowi ona pasa drogowego, wniosek o zgodę skierowany został bezpośrednio do właściciela nieruchomości.

Szczegółową lokalizację linii kablowej przedstawia plan sytuacyjny w załączniku do uchwały.





Wyrażenie zgody na dysponowanie nieruchomością, z przeznaczeniem na realizację przedmiotowej inwestycji wymaga zgody właściciela nieruchomości, reprezentowanego zgodnie z art. 41 ust.1 ustawy z dnia 5 czerwca 1998r. o samorządzie województwa (Dz. U. z 2020r., poz. 1668 ze zm.) przez Zarząd Województwa Wielkopolskiego.

Wobec powyższego podjęcie uchwały jest w pełni uzasadnione.

*Krzysztof Grabowski*  
*Wicemarszałek*



LEGENDA

-  - Projektowana linia kablowa SN-15kV kabel typu 3 x NA2XSF2Y 1x150/25mm<sup>2</sup>
-  - Projektowany kabel SN-15kV w osłonie z rury polietylenowej
-  - Granice działek objętych inwestycją
-  - Numery działek objętych wnioskiem



Zakład Wykonawstwa Sieci Elektrycznych MEGA-POL S.A.  
ul. Jasieniecka 6, 85-761 Bydgoszcz

TYTUŁ RYSUNKU	Projekt zagospodarowania terenu.			Stadium PB+PW
OBIEKT	Budowa linii kablowej SN-15kV relacji: złącze Nr 1320 - stacja Nr 1008 - stacja Nr 1082			
ADRES	woj. wielkopolskie, pow. piłski Piła, rejon Al. Wojska Polskiego obr. 19-Piła, dz. nr: 427/4, 427/5, 301/1			Skala 1:500
INWESTOR	Enea Operator Sp. z o.o., ul. Strzeszyńska 58, 60-479 Poznań			
Autorzy opracowania		Uprawnienia	Data	Rysunek numer 1
Projektował	mgr inż. Tomasz Jagielto	KUP/D/187/PBE/16 sieci, instalacji i urządzeń elektrycznych i elektroenergetycznych bez ograniczeń	07.11.2021r.	
Opracował	mgr inż. Tomasz Jagielto	KUP/D/187/PBE/16 sieci, instalacji i urządzeń elektrycznych i elektroenergetycznych bez ograniczeń	07.11.2021r.	