

**UCHWAŁA NR 4512/2021**  
**ZARZĄDU WOJEWÓDZTWA WIELKOPOLSKIEGO**  
**Z DNIA 30 GRUDNIA 2021r.**

**w sprawie:** wyrażenia zgody na dysponowanie nieruchomościami na cele budowlane i realizację inwestycji w Lesznie w rejonie ul. Okrężnej i ul. 17 Stycznia.

Na podstawie art. 41 ust. 1 ustawy z dnia 5 czerwca 1998r. o samorządzie województwa (Dz. U. z 2020r., poz. 1668 ze zm.) Zarząd Województwa Wielkopolskiego uchwala, co następuje:

**§ 1.**

1. Wyraża się zgodę dla ENEA Operator Sp. z o.o. z siedzibą w Poznaniu na dysponowanie nieruchomościami położonymi w Lesznie w rejonie ul. Okrężnej i ul. 17 Stycznia oznaczonymi w ewidencji gruntów jako obręb Zaborowo, arkusz mapy 126, działka nr 41/3 o pow. 1402 m<sup>2</sup>, obręb Leszno, arkusz mapy 95, działka nr 3/3 o pow. 58 m<sup>2</sup>, arkusz mapy 95, działka nr 3/5 o pow. 145 m<sup>2</sup>, arkusz mapy 95, działka nr 10/3 o pow. 185 m<sup>2</sup>, arkusz mapy 95, działka nr 10/7 o pow. 129 m<sup>2</sup>, arkusz mapy 95, działka nr 10/8 o pow. 603 m<sup>2</sup>, arkusz mapy 95, działka nr 10/10 o pow. 121 m<sup>2</sup> zapisane w księdze wieczystej KW PO1L/00047416/0, arkusz mapy 95, działka nr 16/1 o pow. 3523 m<sup>2</sup>, zapisana w księdze wieczystej KW PO1L/00055651/8, stanowiącymi własność Województwa Wielkopolskiego, na cele budowlane i realizację inwestycji polegającej na lokalizacji linii kablowej NN 0,4kV.
2. Inwestycja zostanie wykonana na koszt Inwestora.
3. Projektowany przebieg linii kablowej stanowi załącznik nr 1 do uchwały.

**§ 2.**

Wykonanie uchwały powierza się Dyrektorowi Departamentu Gospodarki Mieniem Urzędu Marszałkowskiego Województwa Wielkopolskiego w Poznaniu.

**§ 3.**

Uchwała wchodzi w życie z dniem podjęcia.

*Marszałek Województwa*  
*Marek Woźniak*

**UZASADNIENIE  
DO UCHWAŁY NR 4512/2021  
ZARZĄDU WOJEWÓDZTWA WIELKOPOLSKIEGO  
Z DNIA 30 GRUDNIA 2021r.**

Nieruchomości położone w Lesznie w rejonie ul. Okrężnej i ul. 17 Stycznia , opisane w § 1 uchwały stanowią własność Województwa Wielkopolskiego i stanowi drogę publiczną - wojewódzką nr 323. W myśl zapisu art. 19 ust. 5 ustawy z dnia 21 marca 1985r. o drogach publicznych (Dz. U. 2021r. poz. 1376 ze zm.) zarządcą ww. drogi, leżącej w granicach miasta na prawach powiatu, pozostaje Prezydent Miasta Leszna.

Pan Marek Balcerek Usługi Wielobranżowe z siedzibą w Lesznie, działający na podstawie pełnomocnictwa udzielonego przez Inwestora ENEA Operator Sp. z o.o. z siedzibą w Poznaniu zwrócił się z wnioskiem o dysponowanie na cele budowlane nieruchomościami, w związku z realizacją inwestycji, która polegać będzie na lokalizacji linii kablowej NN 0,4kV na działce nr: 41/3 w Zaborowie i na działkach nr: 3/3, 3/5, 10/3, 10/7, 10/8, 10/10 i 16/1 w Lesznie.

Inwestor uzyskał zgodę na lokalizację ww. inwestycji na terenie działek nr: 41/3, 3/3, 3/5, 10/3, 10/7, 10/8, 10/10 i 16/1 wydane przez Prezydenta Miasta Leszna w formie decyzji nr 7227.380.2021 z dnia 10 listopada 2021r. oraz pisma nr MZD.7227.380.1.2021 z dnia 17 grudnia 2021r. Inwestor zobowiązany jest do realizacji inwestycji zgodnie z warunkami zawartymi w ww. dokumentach.


Szczegółową lokalizację przyłącza przedstawia plan sytuacyjny w załączniku do uchwały.

Wyrażenie zgody na dysponowanie nieruchomością, z przeznaczeniem na realizację przedmiotowej inwestycji wymaga zgody właściciela nieruchomości, reprezentowanego zgodnie z art. 41 ust.1 ustawy z dnia 5 czerwca 1998r. o samorządzie województwa (Dz. U. z 2020r., poz. 1668 ze zm.) przez Zarząd Województwa Wielkopolskiego.

Wobec powyższego podjęcie uchwały jest w pełni uzasadnione.

*Krzysztof Grabowski  
Wicemarszałek*

# MAPA DO CELÓW PROJEKTOWYCH


Oznaczenie kancelaryjne zgłoszenia pracy geodezyjnej	GD.6640.966.2021
Nazwa miejscowości	Leszno ul. 17 Stycznia - Okrężna
Jednostka ewidencyjna - identyfikator	306301_1
Jednostka ewidencyjna - nazwa	Leszno
Obręb ewidencyjny - identyfikator	0002
Obręb ewidencyjny - nazwa	Leszno
Układ współrzędnych prostokątnych płaskich	2000/18
Układ współrzędnych wysokościowych	PL-EVRF2007-NH
Oznaczenie granic aktualizacji obszaru	
Skala	1:500
Numer działki	różne
	2021-10-28

nazwa/linię i nazwisko wykonawcy  
podpis osoby reprezentującej wykonawcę

linię i nazwisko geodety uprawnionego  
nr uprawnień i podpis geodety

Dokument został opisany elektronicznie przez Piotra Dolatę.

Załącznik nr 1 do uchwały nr 4512/2021  
z dnia 30 grudnia 2021

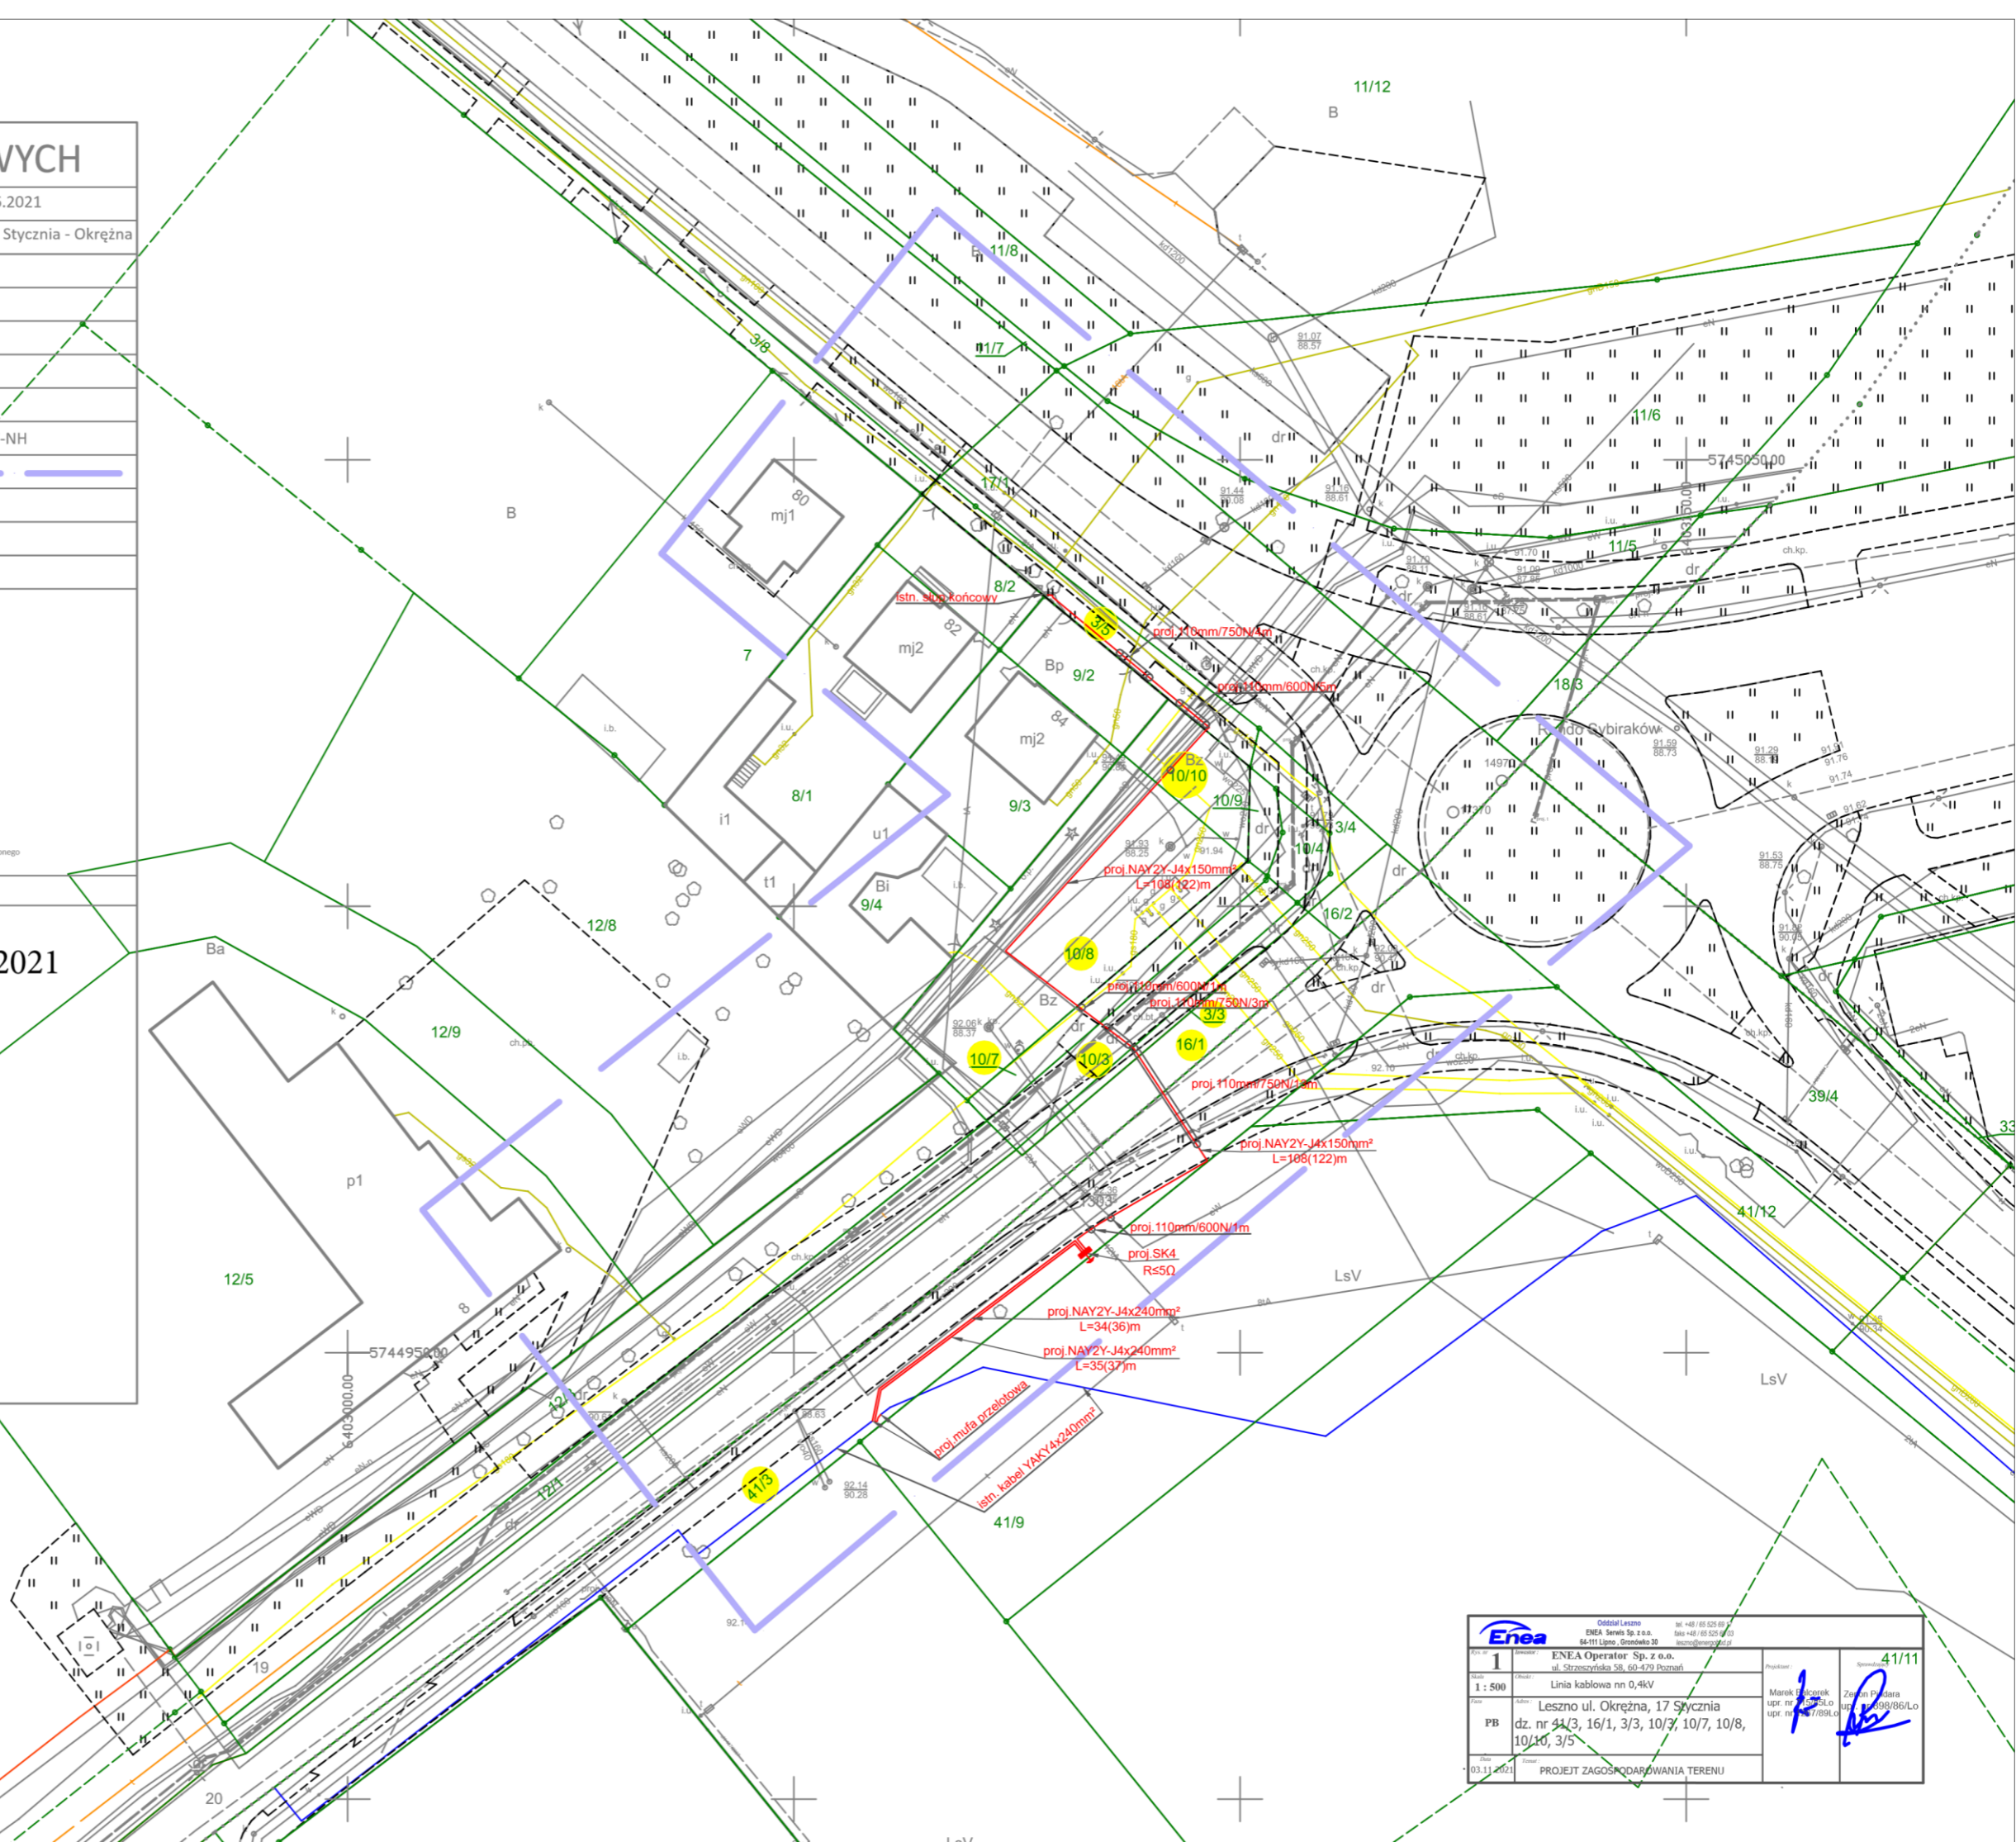

 Oddział Leszno ENEA Seryw Sp. z o.o. ul. Strzeszyńska 58, 60-479 Poznań tel. +48 (0) 52 50 99 00 fax +48 (0) 52 50 99 00 https://www.enea.pl		Projekt: 41/11 Data: 03.11.2021	
Skala: 1:500 Data: PB	Nazwa: Linia kablowa nn 0,4kV Adres: Leszno ul. Okrężna, 17 Stycznia dz. nr 41/3, 16/1, 3/3, 10/7, 10/8, 10/10, 3/5	Projektant: Marek K... Opracowanie: Z... upr. nr...	Data: 03.11.2021 Tytuł: PROJEKT ZAGOSPODAROWANIA TERENU