

UCHWAŁA NR 4914/2022
ZARZĄDU WOJEWÓDZTWA WIELKOPOLSKIEGO
Z DNIA 14 kwietnia 2022r.

w sprawie: wyrażenia zgody na dysponowanie nieruchomością na cele budowlane położoną przy ul. Staszica 4 w Szamotułach i umieszczenie przyłącza energetycznego

Na podstawie art. 41 ust. 1 ustawy z dnia 5 czerwca 1998r. o samorządzie województwa (Dz. U. z 2022r., poz. 547 ze zm.) Zarząd Województwa Wielkopolskiego uchwala, co następuje:

§ 1.

Wyraża się zgodę dla Elektro – Automatyka [REDAKTOWANE] z siedzibą w Ostrorógu, przy ul. Pniewskiej 26B, 64-560 Ostroróg, na dysponowanie nieruchomością, oznaczoną w ewidencji gruntów jako obręb Szamotuły, arkusz mapy 25, działka nr 3503 o pow. 0,1039 ha, zapisaną w księdze wieczystej KW PO1A/00011188/0, stanowiącą własność Województwa Wielkopolskiego w trwałym zarządzie Publicznej Biblioteki Pedagogicznej w Poznaniu w udziale w wysokości 26991/58497, z przeznaczeniem na cele budowlane związane z umieszczeniem przyłącza energetycznego. Przedmiotowa inwestycja realizowana będzie na wniosek Gminy Szamotuły, jako współwłaściciela nieruchomości.

§ 2.

Wykonanie uchwały powierza się Dyrektorowi Departamentu Gospodarki Mieniem Urzędu Marszałkowskiego Województwa Wielkopolskiego w Poznaniu oraz Dyrektorowi Publicznej Biblioteki Pedagogicznej w Poznaniu.

§ 3.

Uchwała wchodzi w życie z dniem podjęcia.

Marszałek Województwa
Marek Woźniak

UZASADNIENIE
DO UCHWAŁY NR 4914/2022
ZARZĄDU WOJEWÓDZTWA WIELKOPOLSKIEGO
Z DNIA 14 kwietnia 2022r.

Nieruchomość położona w Szamotułach przy ul. Staszica 4, opisana w § 1 uchwały stanowi współwłasność Województwa Wielkopolskiego w udziale w wysokości 26991/58497. Udział przypadający na Województwo Wielkopolskie znajduje się w trwałym zarządzie Publicznej Biblioteki Pedagogicznej w Poznaniu, na podstawie decyzji DG.V.7741.1.104.2014 z dnia 22 stycznia 2015r.

Gmina Szamotuły jako współwłaściciel nieruchomości opisanej w § 1 uchwały w związku z planowaną realizacją inwestycji polegającej na budowie przyłącza energetycznego do budynku administracyjnego przy ulicy Stanisława Staszica 4a w Szamotułach, zwróciła się z wnioskiem do Zarządu Województwa Wielkopolskiego w Poznaniu o wyrażenie zgody na umieszczenie przyłącza energetycznego na działce ewidencyjnej nr 3503 obręb Szamotuły. W ramach ww. inwestycji zostaną przeprowadzone następujące prace: roboty ziemne – wykop pod kabel, ułożenie kabla energetycznego, zasypanie kabla oraz odtworzenie nawierzchni trwałej i zielonej. Wykonawcą przedmiotowej inwestycji będzie Elektro – Automatyka [REDAKTOWANE] z siedzibą w Ostrorógu, przy ul. Pniewskiej 26B, 64-560 Ostroróg.

Przedmiotowa inwestycja wykonana zostanie na koszt Inwestora, tj. Gminy Szamotuły. Inwestor, po realizacji zadania, zobowiązany jest do doprowadzenia terenu objętego projektem do stanu pierwotnego.

Szczegółową lokalizację fragmentu przyłącza przedstawia mapa poglądowa stanowiąca załącznik do uchwały.

Wyrażenie zgody na dysponowanie nieruchomością, z przeznaczeniem na realizację przedmiotowej inwestycji wymaga zgody współwłaściciela nieruchomości, reprezentowanego zgodnie z art. 41 ust. 1 ustawy z dnia 5 czerwca 1998r. o samorządzie województwa (Dz. U. z 2022r., poz. 547 ze zm.) przez Zarząd Województwa Wielkopolskiego.


Mając powyższe na uwadze podjęcie niniejszej uchwały jest w pełni uzasadnione.

Krzysztof Grabowski
Wicemarszałek

Załącznik do uchwały nr 4974 /2022
Zarządu Województwa Wielkopolskiego
z 14 kwietnia 2022r.



Szamotuły - System Informacji Przestrzennej
skala 1 : 500

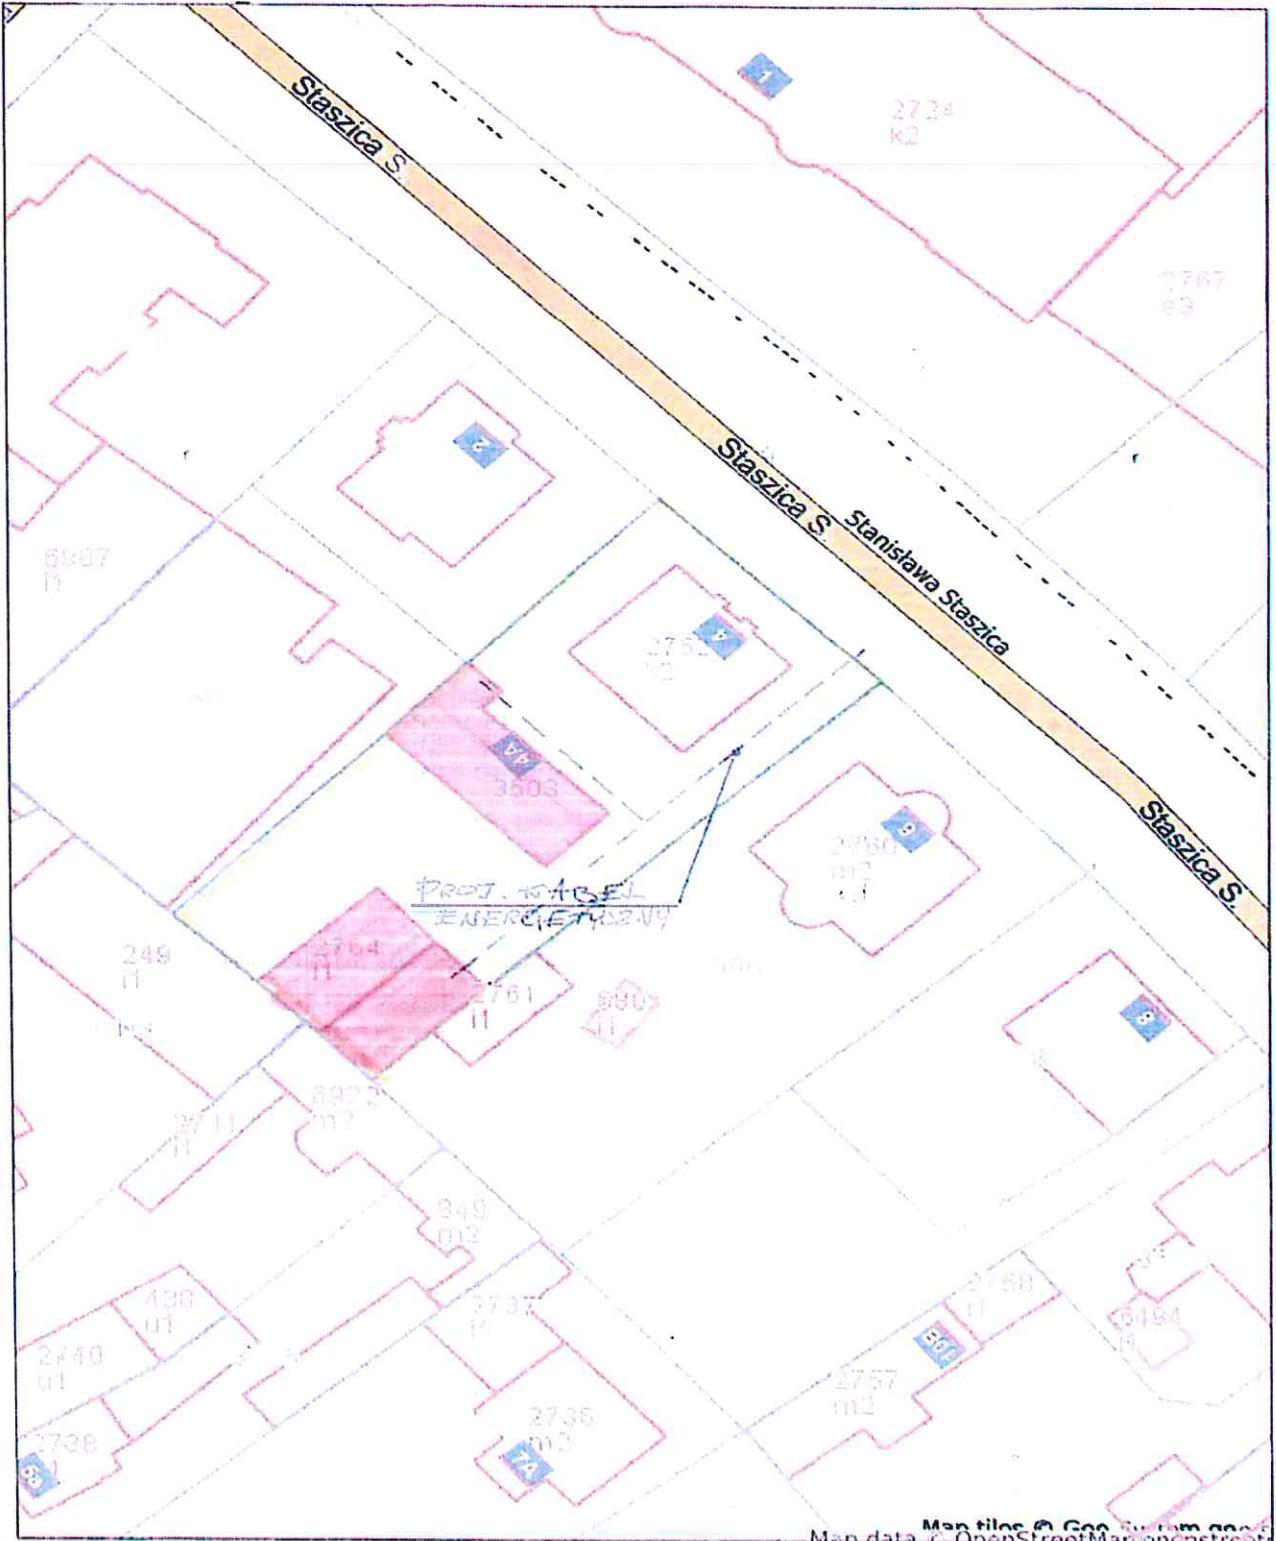

Niniejszy wydruk nie stanowi dokumentu w rozumieniu przepisów prawa.
Wydrukowano w serwisie szamotuły.e-mapa.net dnia 2022-03-30 10:06:23

strona 1

STARSZY INSPEKTOR
Liberska
Monika Liberska

KIEROWNIK ODDZIAŁU
Paczyńska
Monika Paczyńska

DYREKTOR DEPARTAMENTU
Witkiewicz
Izabela Witkiewicz

WICEMARSZAŁEK
Grubowski
Krzysztof Grubowski