

UCHWAŁA NR 5341/2022
ZARZĄDU WOJEWÓDZTWA WIELKOPOLSKIEGO
z dnia 14 lipca 2022 r.

w sprawie: wyrażenia zgody na dysponowanie nieruchomościami położonymi w Koninie, przy ul. Kard. S. Wyszyńskiego 1 oraz przy ul. Szpitalnej 45, z przeznaczeniem na budowę przyłączy telekomunikacyjnych

Na podstawie art. 41 ust. 1 ustawy z dnia 5 czerwca 1998 r. o samorządzie województwa (Dz. U. z 2022 r. poz. 547 ze zm.), Zarząd Województwa Wielkopolskiego uchwala, co następuje:

§ 1.

1. Wyraża się zgodę na dysponowanie przez spółkę 3S S.A. z siedzibą w Katowicach, przy ul. Ligockiej 103 bud. 8, następującymi nieruchomościami:
 - 1) nieruchomością położoną w Koninie, przy ul. Kard. S. Wyszyńskiego 1, określoną w ewidencji gruntów jako: obręb Glinka, arkusz mapy 2, działka nr 8/48 o pow. 5,8500 ha, zapisaną w księdze wieczystej nr KN1N/00077628/2, stanowiącą własność Województwa Wielkopolskiego, z przeznaczeniem na budowę przyłącza światłowodowego do szafy teletechnicznej anteny P4 zlokalizowanej na dachu budynku głównego Wojewódzkiego Szpitala Zespolonego w Koninie;
 - 2) nieruchomością położoną w Koninie, przy ul. Szpitalnej 45, określoną w ewidencji gruntów jako: obręb Pawłówek, arkusze map nr 6 i 7, działka nr 831/1 o pow. 12,4236 ha, zapisaną w księdze wieczystej nr KN1N/00024297/6, stanowiącą własność Województwa Wielkopolskiego, z przeznaczeniem na budowę przyłącza światłowodowego do szafy teletechnicznej anteny P4 zlokalizowanej na dachu budynku A Wojewódzkiego Szpitala Zespolonego w Koninie.
2. Szczegółowy przebieg przedmiotowych przyłączy przedstawiają załączniki graficzne do uchwały nr 1 - 7.

§ 2.

Wykonanie uchwały powierza się dyrektorowi Departamentu Gospodarki Mieniem Urzędu Marszałkowskiego Województwa Wielkopolskiego w Poznaniu oraz dyrektorowi Wojewódzkiego Szpitala Zespolonego im. dr. Romana Ostrzyckiego w Koninie.

§ 3.

Uchwała wchodzi w życie z dniem podjęcia.

Marszałek Województwa
Marek Woźniak

UZASADNIENIE
DO UCHWAŁY NR 5341/2022
ZARZĄDU WOJEWÓDZTWA WIELKOPOLSKIEGO
z dnia 14 lipca 2022 r.

Nieruchomości położone w Koninie, przy ul. Kard. S. Wyszyńskiego 1 oraz przy ul. Szpitalnej 45, szczegółowo opisane w § 1 ust. 1 uchwały stanowią własność Województwa Wielkopolskiego i znajdują się w nieodpłatnym użytkowaniu Wojewódzkiego Szpitala Zespołowego im. dr. Romana Ostrzyckiego w Koninie.

Spółka 3S S.A. z siedzibą w Katowicach, przy ul. Ligockiej 103 skierowała wniosek do Urzędu Marszałkowskiego Województwa Wielkopolskiego w Poznaniu o wyrażenie zgody na budowę przyłączy światłowodowych na zamówienie sieci telefonii komórkowej Play na terenie powyższych nieruchomości, na potrzeby usprawnienia działania sieci telekomunikacyjnej. Na nieruchomości położonej przy ul. Wyszyńskiego 1 przyłącze zostanie poprowadzone w istniejącej kanalizacji teletechnicznej od granicy działki od strony ul. Wyszyńskiego do szafy teletechnicznej anteny P4 zlokalizowanej na dachu budynku głównego Szpitala, natomiast na nieruchomości położonej przy ul. Szpitalnej 45, przyłącze zostanie poprowadzone w istniejącej kanalizacji teletechnicznej od strony ul. Szpitalnej do szafy teletechnicznej anteny P4 zlokalizowanej na dachu budynku szpitalnego A.

Jednocześnie Wojewódzki Szpital Zespołowy w Koninie jako użytkownik nieruchomości wynajmujący powierzchnie dachów pod stacje bazowe sieci Play, na podstawie umowy zawartej w dniu 1 lutego 2018 r. ze spółką P4 Sp. z o.o. z siedzibą w Warszawie, przy ul. Taśmowej 7, nie zgłosił zastrzeżeń w sprawie przeprowadzenia przedmiotowej inwestycji.

Mając powyższe na uwadze podjęcie niniejszej uchwały jest w pełni uzasadnione.

Wicemarszałek
Krzysztof Grabowski

Załącznik nr 1 do uchwały nr 53412022
Zarządu Województwa Wielkopolskiego
z dnia 14 lipca 2022 r.




Legenda

- Trasa kabła światłowodowego
- zaciągniętego w istniejącej
- kanalizacji teletechnicznej ORANGE

TEMAT: Budowa przyłącza światłowodowego do szafy P4 na terenie WZEWÓDZKIEGO SZPITALA ZESPÓLNEGO IM. DR. ROMANA OSTRZYCKIEGO KAMIENIE ul. Stefana Wyszyńskiego		3S S.A. ul. Ligocka 103 bud. 8 40-568 Katowice Tel. +48 32 42 88 300 Fax. +48/32 330 44 21	
RYSUNEK: Trasa projektowanego przyłącza światłowodowego na zewnątrz- trasa kanalizacji teletechnicznej.			
RYS. 1	Arkusze 1/1	FORMAT / SKALA A3 / 1:500	DATA 05/05/2022
Opracował: Marcin Czochi Projektował: mgr inż. Dominik Miodek upr. nr SLK/7724/PWB1/18			

Załącznik nr 2 do uchwały nr 5341/2022
Zarządu Województwa Wielkopolskiego
z dnia 14 lipca 2022 r.

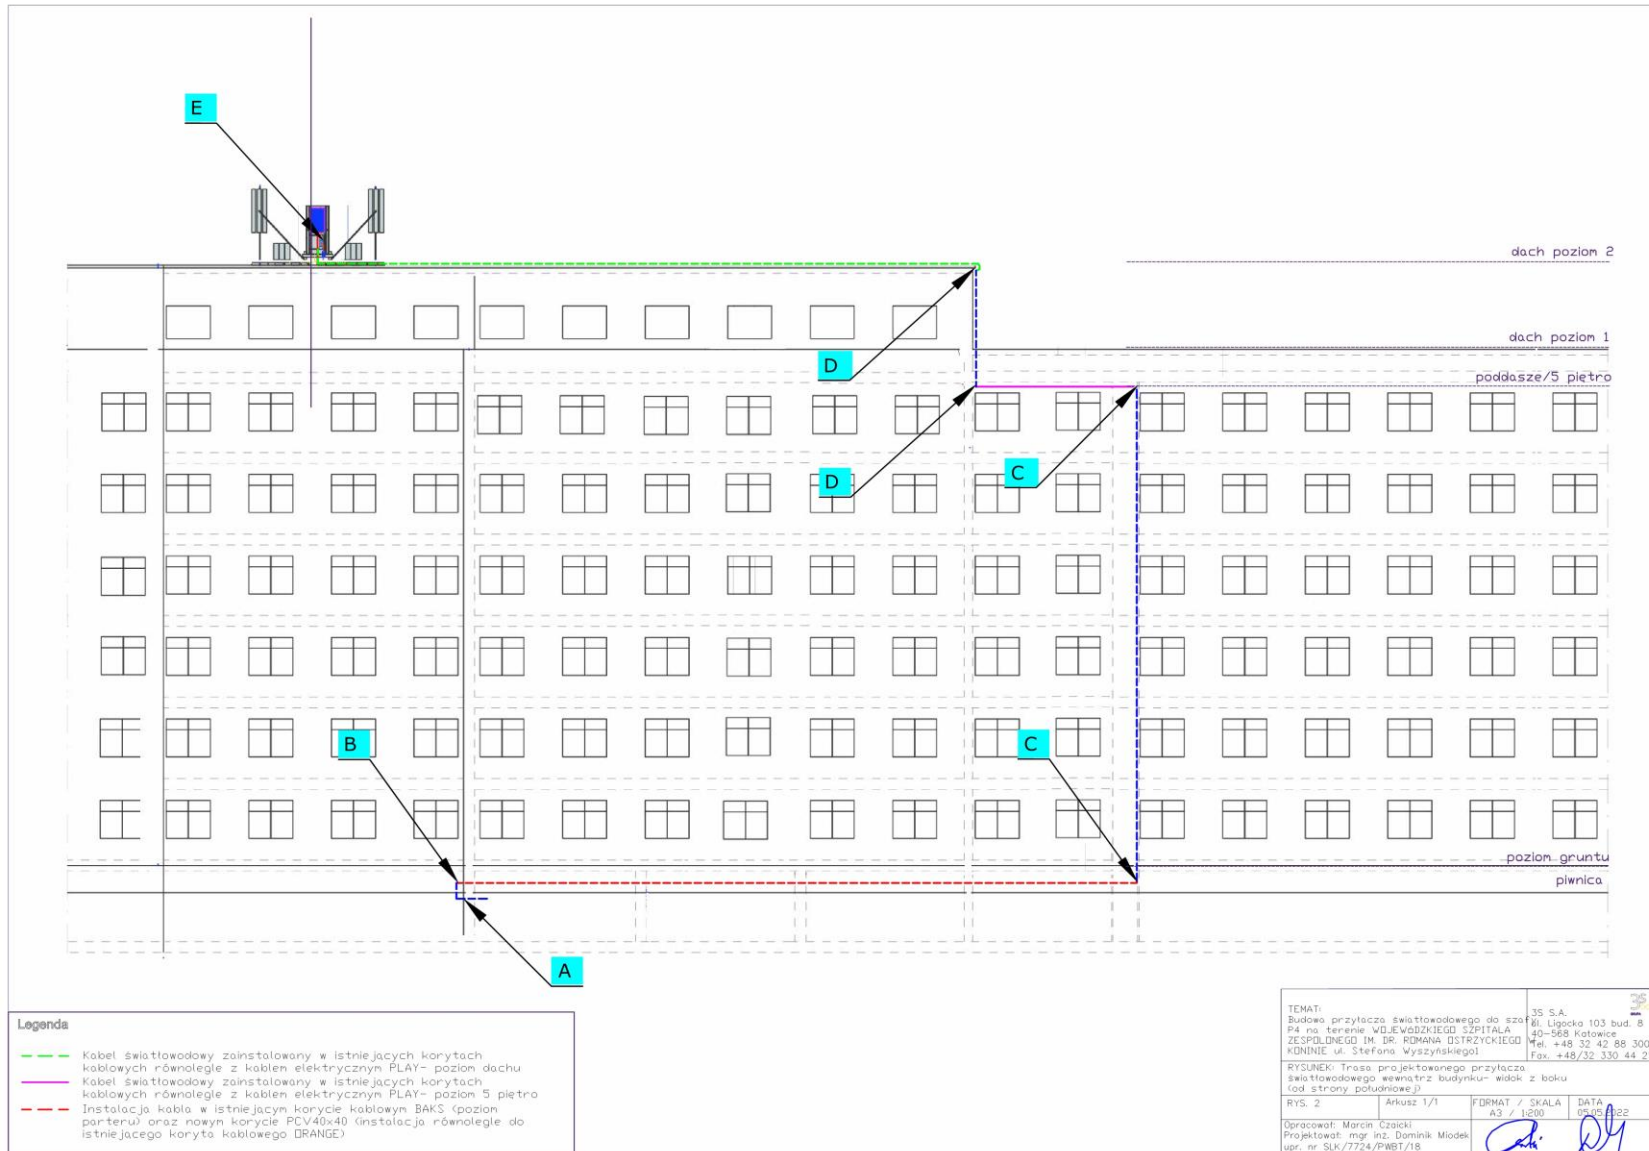


Legenda

- Kabel światłowodowy zainstalowany w istniejących korytach kablowych równoległe z kablem elektrycznym PLAY- poziom dachu
- Kabel światłowodowy zainstalowany w istniejących korytach kablowych równoległe z kablem elektrycznym PLAY- poziom 5 piętro
- Instalacja kabla w istniejącym korycie kablowym BAKS (poziom parteru) oraz nowym korycie PCV40x40 (instalacja równoległe do istniejącego koryta kablowego DRANGE)

TEMAT: Budowa przyłącza światłowodowego do szafy P4 na terenie WJEWODZKIEGO SZPITALA ZESPÓLDNEGO IM. DR. ROMANA DSTRZYCKIEGO KORDUNE ul. Stefana Wyszyńskiego		35 S.A. ul. Lipowa 103 bud. 8 40-568 Katowice Tel. +48 32 42 88 300 Fax. +48/32 330 44 21	
RYSUNEK: Trasa projektowanego przyłącza światłowodowego wewnątrz budynku- widok z boku (od strony południowej)			
RYS. 2	Arkusz 1/1	FORMAT / SKALA A3 / 1:200	DATA 05.05.2022
Opracował: Marcin Czałeki Projektował: mgr inż. Dominik Model upr. nr SUK/7724/PWBST/18			


Załącznik nr 3 do uchwały nr 5341/2022
Zarządu Województwa Wielkopolskiego
z dnia 14 lipca 2022 r.

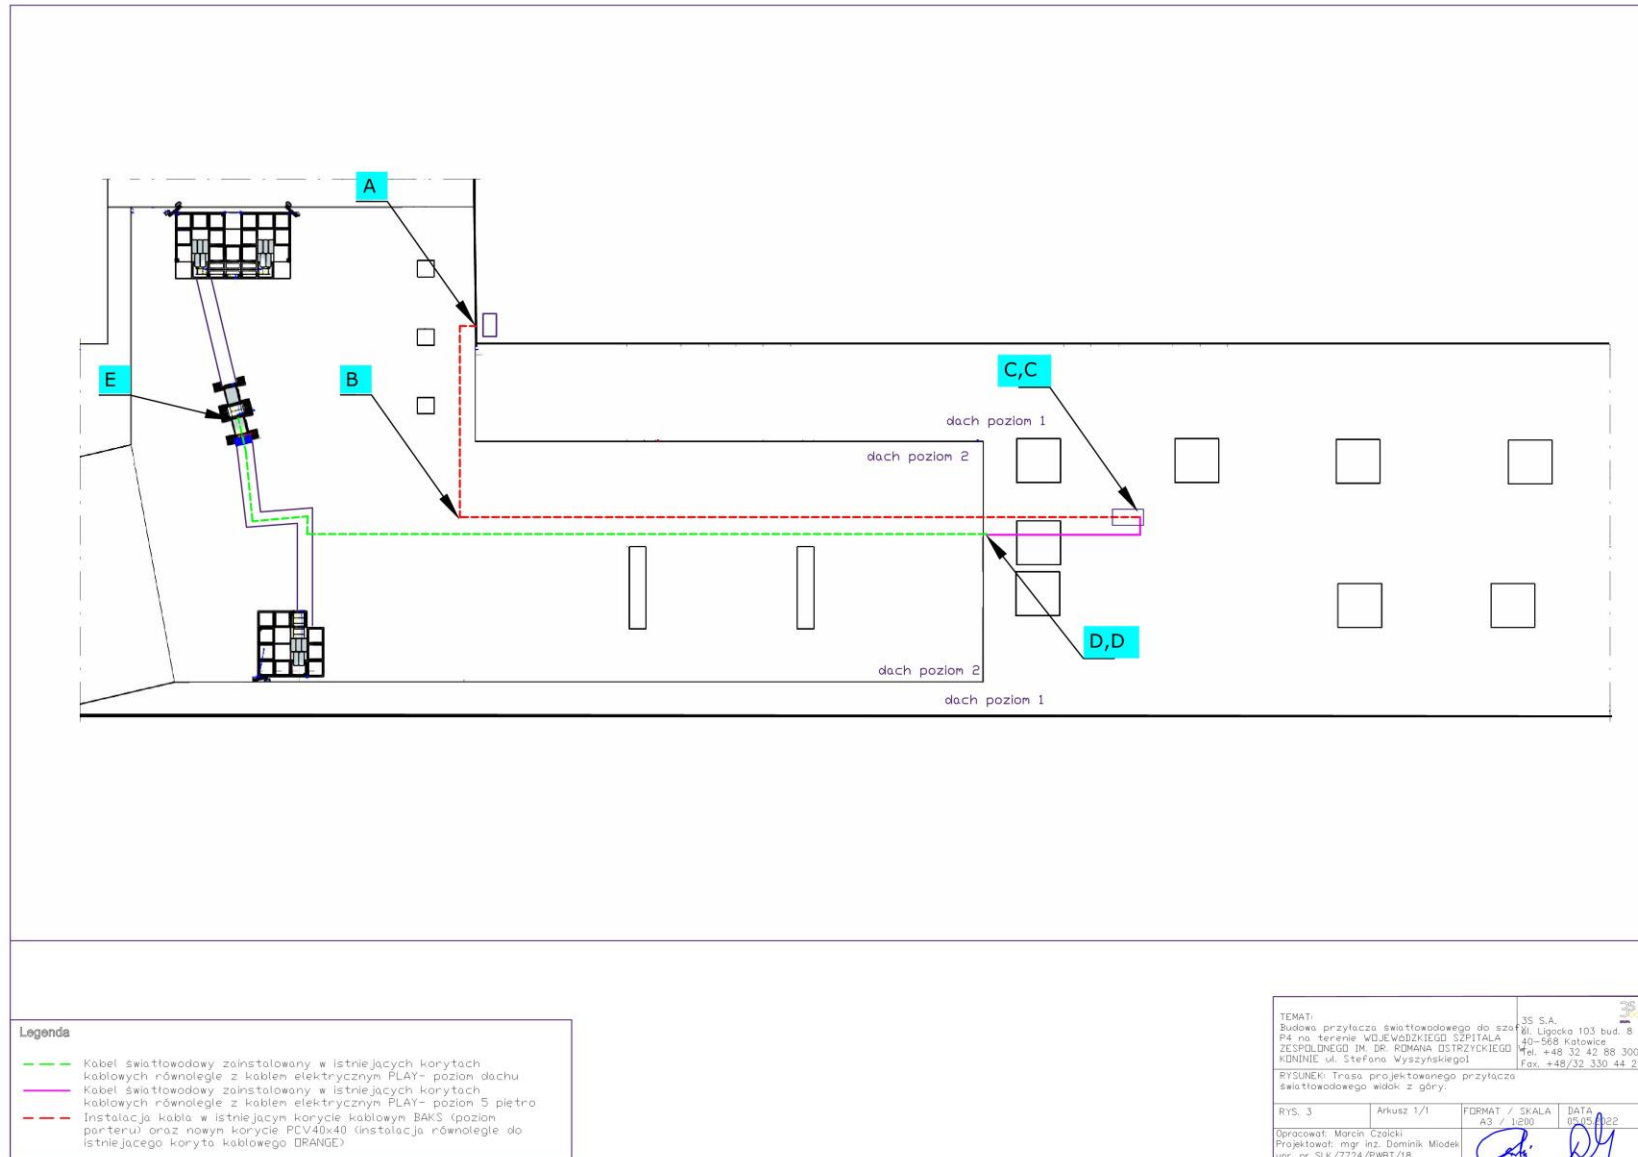


Załącznik nr 4 do uchwały nr 5341/2022
Zarządu Województwa Wielkopolskiego
z dnia 14 lipca 2022 r.



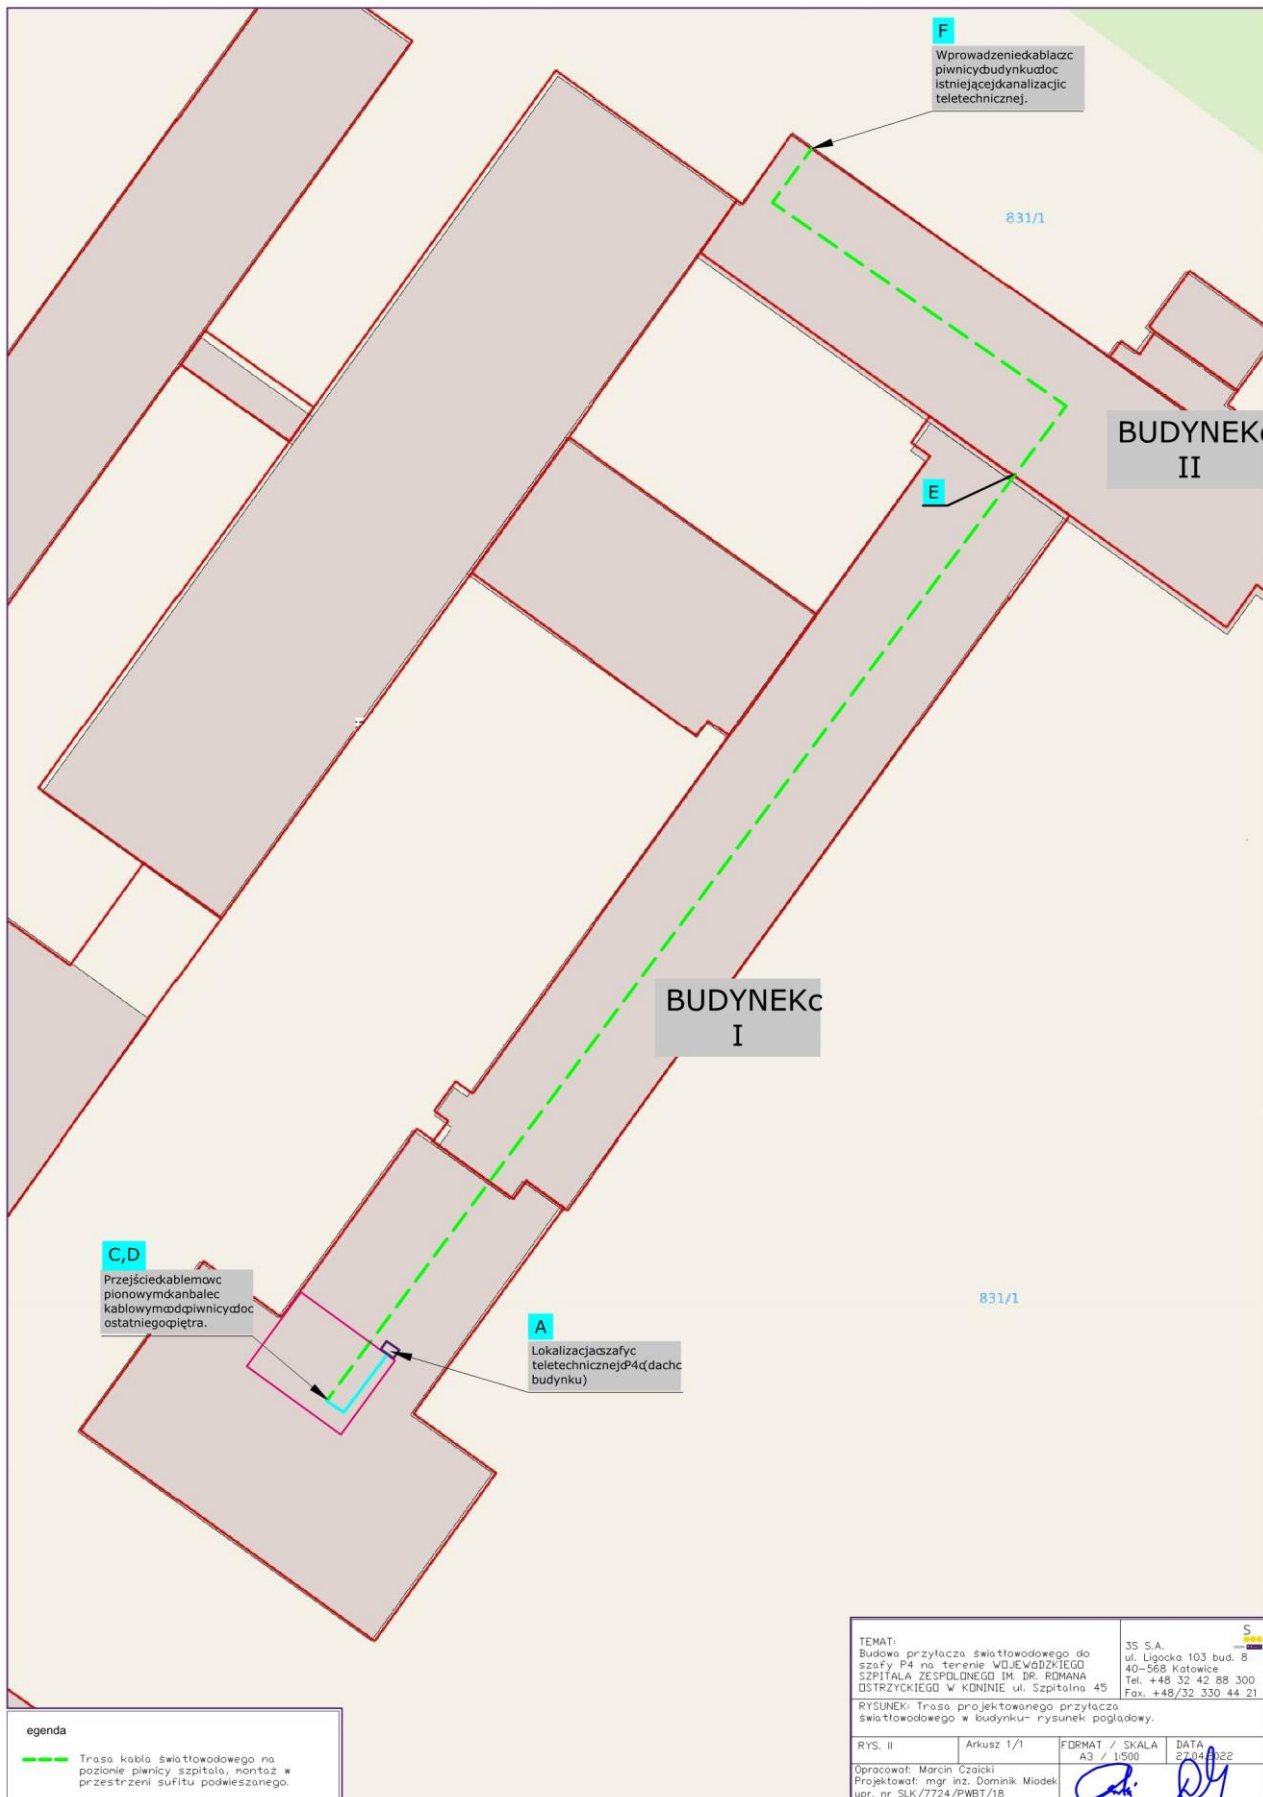


Załącznik nr 5 do uchwały nr 5341/2022
Zarządu Województwa Wielkopolskiego
z dnia 14 lipca 2022 r.

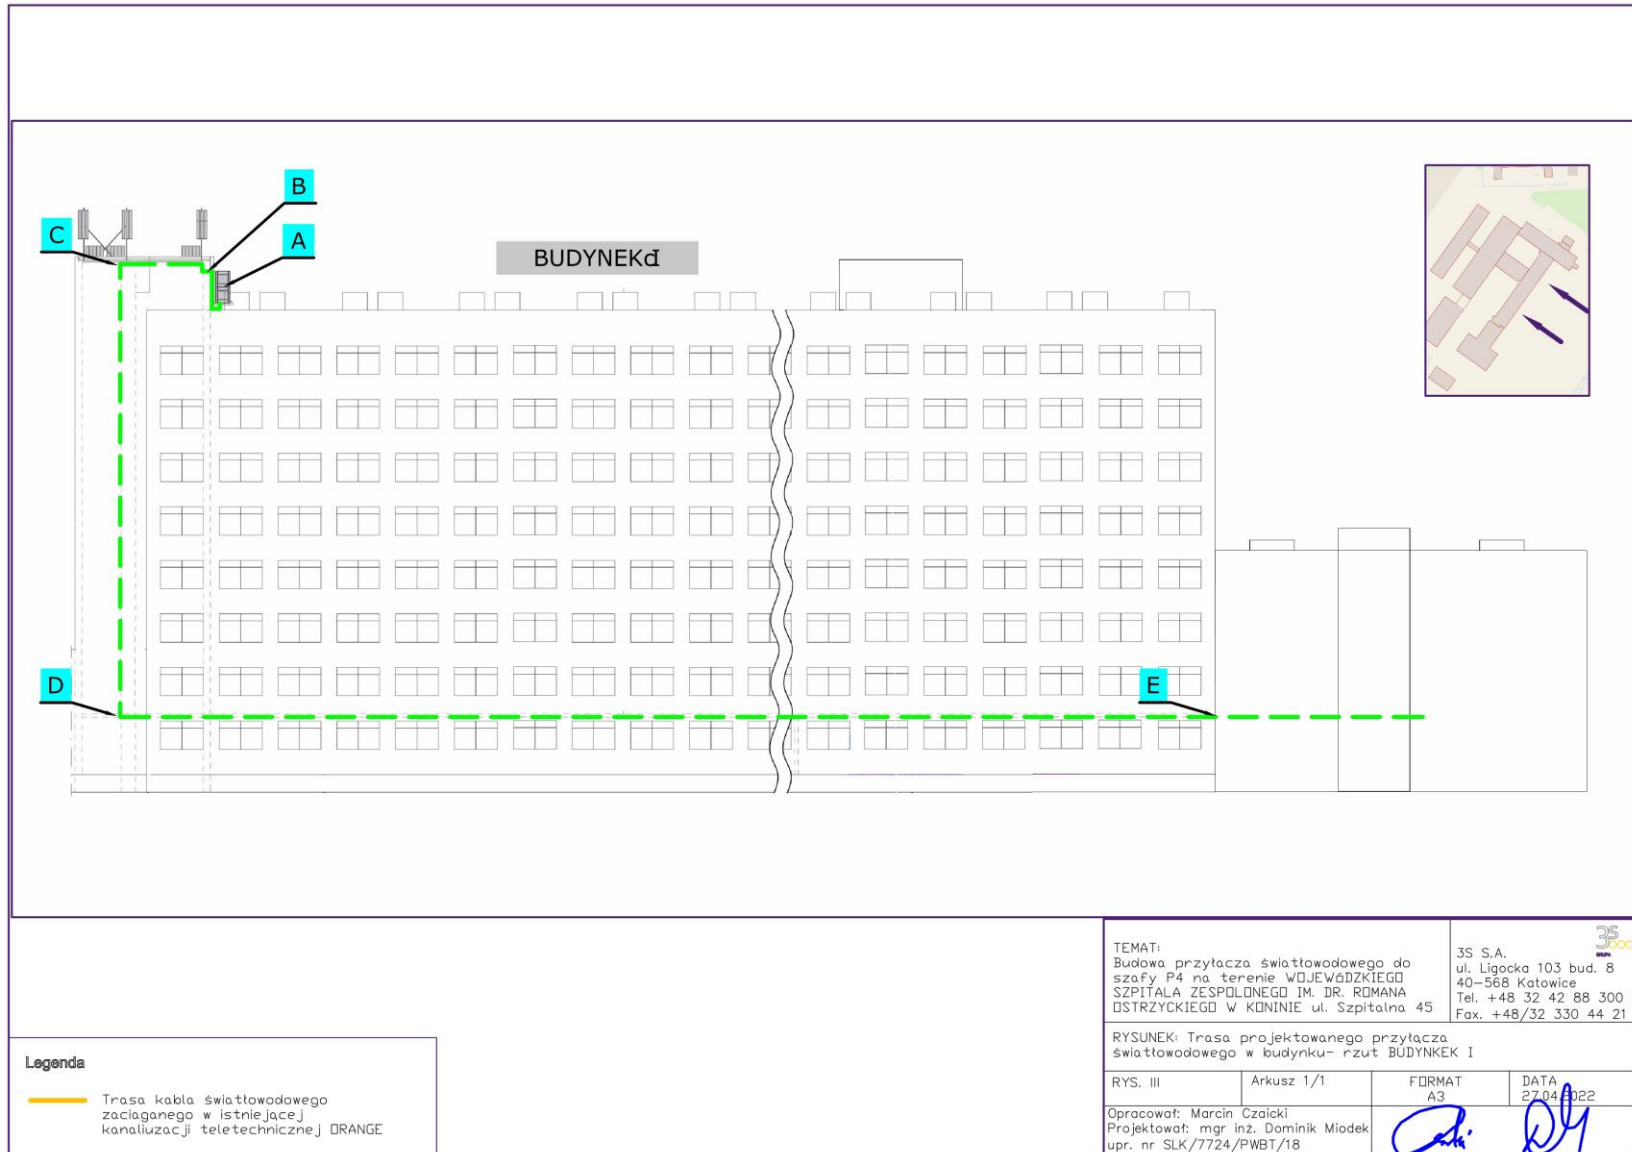


Załącznik nr 6 do uchwały nr 5341/2022
Zarządu Województwa Wielkopolskiego
z dnia 14 lipca 2022 r.



Legenda	
	Trasa kabla światłowodowego zaciąganego w istniejącej kanalizacji teletechnicznej DRANGE

TEMAT: Budowa przyłącza światłowodowego do szafy P4 na terenie WOJEWÓDZKIEGO SZPITALA ZESPOŁNEGO IM. DR. ROMANA OSTRZYCKIEGO W KONINIE ul. Szpitalna 45		 3S S.A. ul. Ligocka 103 bud. 8 40-568 Katowice Tel. +48 32 42 88 300 Fax. +48/32 330 44 21	
RYSUNEK: Trasa projektowanego przyłącza światłowodowego w budynku- rzut BUDYNEK I			
RYS. III	Arkusz 1/1	FORMAT A3	DATA 27.04.2022
Opracował: Marcin Czaicki Projektował: mgr inż. Dominik Miodek upr. nr SLK/7724/PWBT/18			

Załącznik nr 7 do uchwały nr 5341/2022
Zarządu Województwa Wielkopolskiego
z dnia 14 lipca 2022 r.

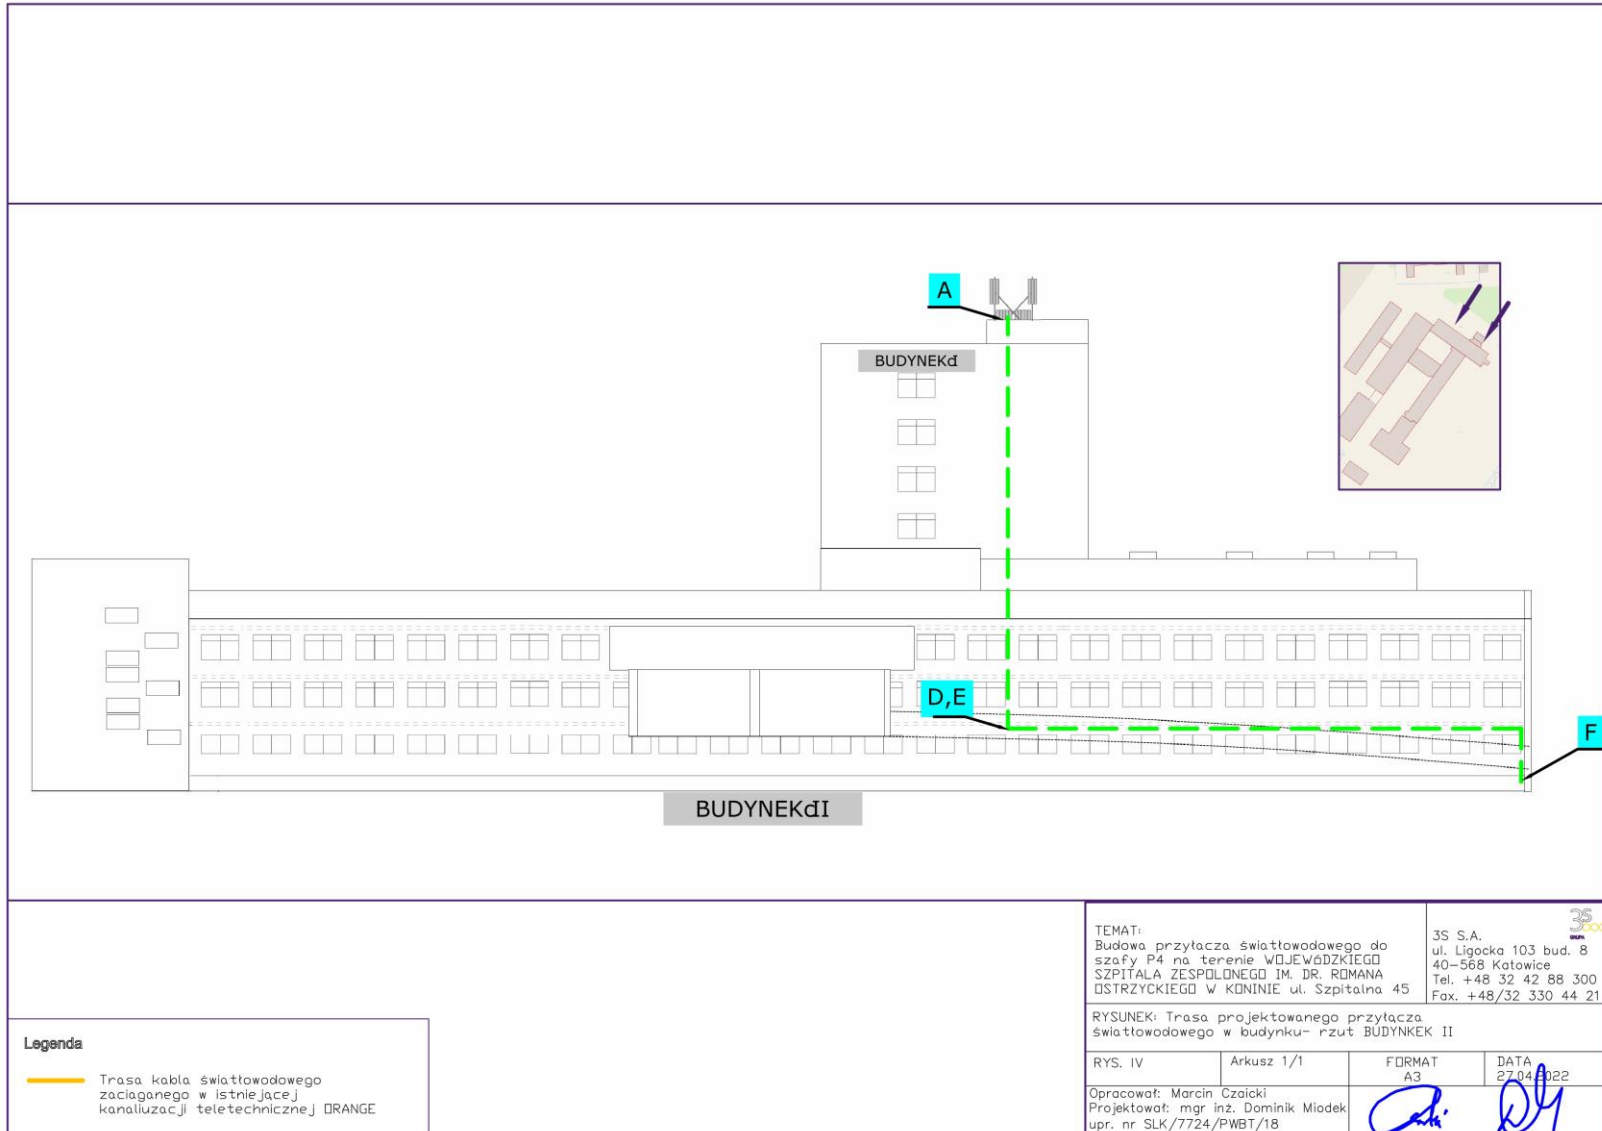

Legenda

— Trasa kabla światłowodowego
zaciąganego w istniejącej
kanalizacji teletechnicznej ORANGE

TEMAT:
Budowa przyłącza światłowodowego do
szafy P4 na terenie WOJEWÓDZKIEGO
SZPITALA ZESPOŁNEGO IM. DR. ROMANA
DSTRZYCKIEGO W KONINIE ul. Szpitalna 45

JS S.A.
ul. Ligocka 103 bud. 8
40-568 Katowice
Tel. +48 32 42 88 300
Fax. +48/32 330 44 21



RYSUNEK: Trasa projektowanego przyłącza
światłowodowego w budynku- rzut BUDYNEK II

RYS. IV

Arkusz 1/1

FORMAT

DATA

Opracował: Marcin Czaicki
Projektował: mgr inż. Dominik Miodek
upr. nr SLK/7724/PWBT/18

A3
27.04.2022
Czaicki *Miodek*