

UCHWAŁA NR 5722/2022
ZARZĄDU WOJEWÓDZTWA WIELKOPOLSKIEGO
Z DNIA 21 października 2022r.

w sprawie: wyrażenia zgody na dysponowanie nieruchomością na cele budowlane i realizację inwestycji w miejscowości Luboń.

Na podstawie art. 41 ust. 1 ustawy z dnia 5 czerwca 1998r. o samorządzie województwa (Dz. U. z 2022r., poz. 547 ze zm.) Zarząd Województwa Wielkopolskiego uchwala, co następuje:

§ 1.

1. Wyraża się zgodę dla Miasta Luboń na dysponowanie nieruchomością stanowiącą pas drogi wojewódzkiej nr 430, położoną w miejscowości Luboń, oznaczoną w ewidencji gruntów jako obręb: Luboń, arkusz mapy 18, działka nr 15 o pow. 0,2702 ha, zapisaną w księdze wieczystej KW PO2P/00162874/1, na cele budowlane i budowę sieci kanalizacji deszczowej.
2. Inwestycja zostanie wykonana na koszt Inwestora.
3. Projektowany przebieg budowy sieci kanalizacji deszczowej stanowi załącznik nr 1 do uchwały.

§ 2.

Wykonanie uchwały powierza się Dyrektorowi Departamentu Gospodarki Mieniem Urzędu Marszałkowskiego Województwa Wielkopolskiego w Poznaniu oraz Dyrektorowi Wielkopolskiego Zarządu Dróg Wojewódzkich w Poznaniu.

§ 3.

Uchwała wchodzi w życie z dniem podjęcia.

Marszałek Województwa
Marek Woźniak

UZASADNIENIE
DO UCHWAŁY NR 5722/2022
ZARZĄDU WOJEWÓDZTWA WIELKOPOLSKIEGO
Z DNIA 21 października 2022r.

Nieruchomość położona w miejscowości Luboń, opisana w § 1 uchwały stanowi drogę wojewódzką nr 430, którą zarządza Wielkopolski Zarząd Dróg Wojewódzkich w Poznaniu.

Pan STUDIO DK Sp. z o.o. Sp. k., działający na podstawie pełnomocnictwa udzielonego przez Burmistrza Miasta Luboń zwrócił się z wnioskiem o dysponowanie na cele budowlane nieruchomością w związku z planowaną realizacją inwestycji pn. „Budowa/przebudowa sieci kanalizacji deszczowej w ul. Ogrodowej na odcinku od ul. Juranda do zbiornika bezodpływowego „Kocie Doły”(wraz z podłączeniem bocznych ulic i odtworzeniem nawierzchni) w Luboniu” w pasie drogi wojewódzkiej nr 430.

Inwestor uzyskał zgodę na realizację ww. inwestycji na działce nr: 15 w obrębie: Luboń, wydane przez zarządcę drogi tj. Wielkopolski Zarząd Dróg Wojewódzkich w Poznaniu, w formie pisma nr WZDW.WU.6511-293/22 z dnia 10.06.2022r. Inwestor zobowiązany jest do realizacji inwestycji zgodnie z warunkami zawartymi w ww. piśmie.

Przedmiotowa inwestycja wykonana zostanie na koszt Inwestora. Inwestor zobowiązany jest po przeprowadzeniu robót do przywrócenia terenu do stanu użyteczności, odpowiadającemu przed rozpoczęciem robót.

Szczegółową lokalizację projektowanego przebiegu budowy sieci kanalizacji deszczowej przedstawia plan sytuacyjny w załączniku do uchwały.

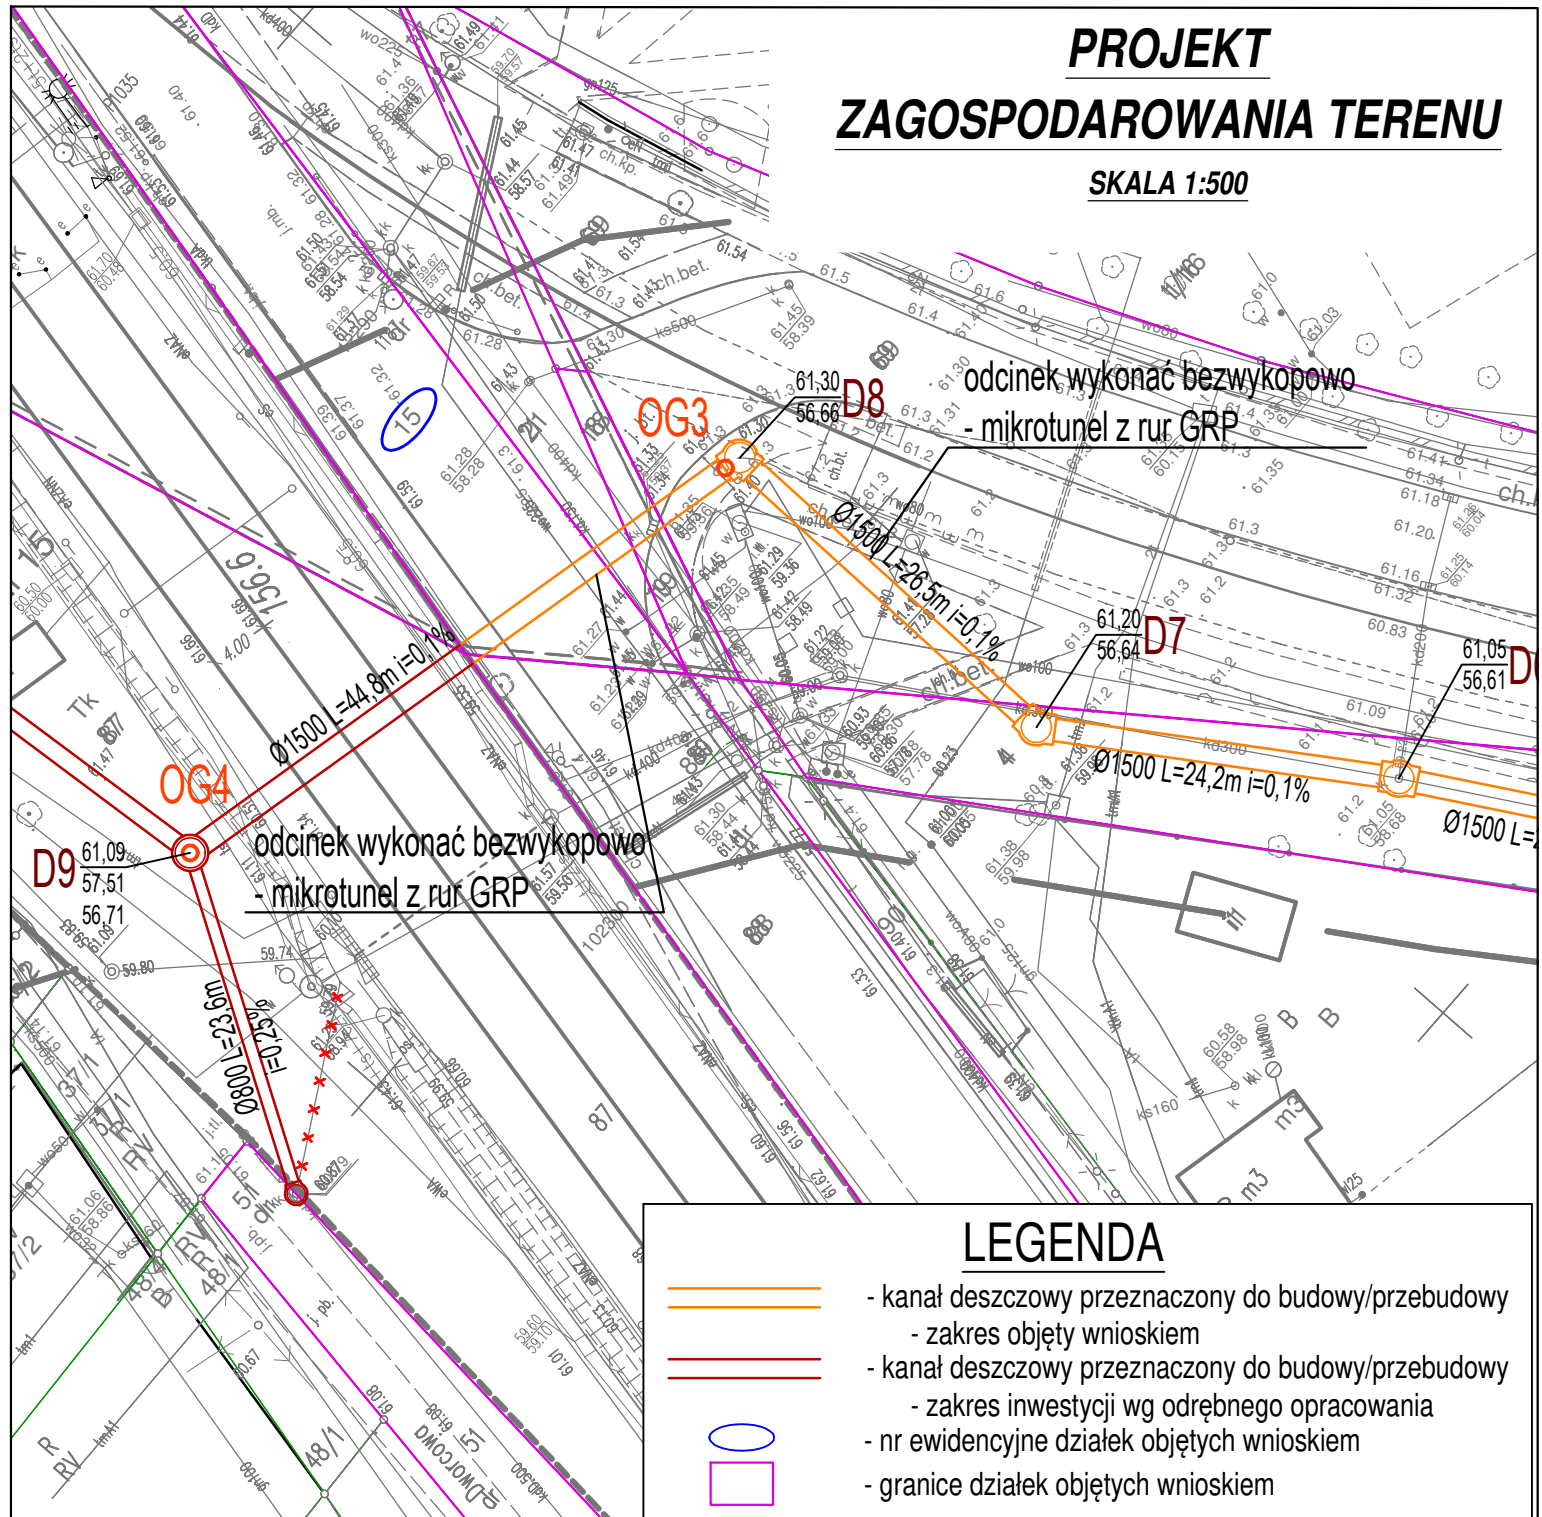
Wyrażenie zgody na dysponowanie nieruchomością, z przeznaczeniem na realizację przedmiotowej inwestycji wymaga zgody właściciela nieruchomości, reprezentowanego zgodnie z art. 41 ust.1 ustawy z dnia 5 czerwca 1998r. o samorządzie województwa (Dz. U. z 2022r., poz. 547 ze zm.) przez Zarząd Województwa Wielkopolskiego.



Wobec powyższego podjęcie uchwały jest w pełni uzasadnione.

Krzysztof Grabowski
Wicemarszałek

PROJEKT ZAGOSPODAROWANIA TERENU

SKALA 1:500



Inwestor: 		MIASTO LUBOŃ Pl. Edmunda Bojanowskiego 2 62-030 Luboń		 Studio DK ul. Sielska 17D 60-129 Poznań tel. 61 66 14 878 info@studiodk.pl www.studiodk.pl	
Przedsięwzięcie: BUDOWA/PRZEBUDOWA SIECI KANALIZACJI DESZCZOWEJ W UL. OGRODOWEJ NA ODCINKU OD UL. JURANDA DO ZBIORNIKA BEZODPŁYWOWEGO "KOCIE DOŁY" (WRAZ Z PODŁĄCZENIEM BOCZNYCH ULIC I ODTWORZENIEM NAWIERZCHNI) W LUBONIU					
Opracowanie: PROJEKT TECHNICZNY					
Nazwa rysunku: PROJEKT ZAGOSPODAROWANIA TERENU					
Autorzy	Nazwisko	Nr uprawnień	Podpis	Skala	Nr rys.
Opracowujący:	mgr inż. Agnieszka Marcinkowska	-	<i>A. Marcinkowska</i>		
Projektant:	mgr inż. Krzysztof Kokoszka	WKP/0154/POOS/03	<i>K. Kokoszka</i>		
Sprawdzający:	mgr inż. Aleksandra Krysztofiak	WKP/0247/POOS/05	<i>A. Krysztofiak</i>		
				1:500	2
Data opracowania: kwiecień 2022r.					