

UCHWAŁA NR 6058/2023
ZARZĄDU WOJEWÓDZTWA WIELKOPOLSKIEGO
Z DNIA 12 stycznia 2023r.

w sprawie: wyrażenia zgody na dysponowanie nieruchomością na cele budowlane i realizację inwestycji w Murowanej Goślinie w rejonie ul. Rogozińskiej.

Na podstawie art. 41 ust. 1 ustawy z dnia 5 czerwca 1998r. o samorządzie województwa (Dz. U. z 2022r., poz. 2094) Zarząd Województwa Wielkopolskiego uchwala, co następuje:

§ 1.

1. Wyraża się zgodę dla Aquanet S.A. z siedzibą w Poznaniu na dysponowanie nieruchomością położoną w Murowanej Goślinie w rejonie ul. Rogozińskiej, oznaczoną w ewidencji gruntów jako: obręb Murowana Goślina, arkusz mapy 1, działka nr 49/1 o pow. 1,4126 ha, zapisaną w księdze wieczystej KW PO1P/00270500/2, w której jako właściciel ujawnione jest Województwo Wielkopolskie, w celu lokalizacji punktu pomiarowo-regulacyjnego, tj. studni rewizyjnej na sieci wodociągowej wraz z aparaturą pomiarową.
2. Inwestycja zostanie wykonana na koszt Inwestora.
3. Projektowany przebieg lokalizacji punktu pomiarowo-regulacyjnego stanowi załącznik nr 1 do uchwały.

§ 2.

Wykonanie uchwały powierza się Dyrektorowi Departamentu Gospodarki Mieniem Urzędu Marszałkowskiego Województwa Wielkopolskiego w Poznaniu.

§ 3.

Uchwała wchodzi w życie z dniem podjęcia.

Marszałek Województwa
Marek Woźniak

UZASADNIENIE
DO UCHWAŁY NR 6058/2023
ZARZĄDU WOJEWÓDZTWA WIELKOPOLSKIEGO
Z DNIA 12 stycznia 2023r.

Nieruchomość położona w Murowanej Goślinie w rejonie ul. Rogozińskiej, opisana w § 1 uchwały, zapisana jest w księdze wieczystej nr KW PO1P/00270500/2, w której jako właściciel ujawnione jest Województwo Wielkopolskie. Nieruchomość ta stanowi stary przebieg drogi wojewódzkiej nr 196, która obecnie jest drogą powiatową nr 2029P.

Pani Joanna Urbańska pracownik firmy PROCOROL Sp. z o.o. działająca na podstawie pełnomocnictwa udzielonego przez Inwestora Aquanet S.A. z siedzibą w Poznaniu zwróciła się z wnioskiem o dysponowanie nieruchomością na cele budowlane w związku z realizacją inwestycji pn. „Punkty regulacyjno-pomiarowe na magistralach wodociągowych PSW i wymiana zasuw na przepustnice”. W związku z tą inwestycją na działce nr 49/1 zlokalizowana ma być studnia na sieci wodociągowej wraz z aparaturą pomiarową.

Na podstawie Uchwały nr XXIX/405/2017 z dnia 21 czerwca 2017r. Rady Powiatu w Poznaniu drogi powiatowe na terenie Miasta Murowana Goślina zostały powierzone Gminie Murowana Goślina w zakresie zarządzania drogami powiatowymi w granicach administracyjnych miasta Murowana Goślina. Zastępca Burmistrza Miasta i Gminy Murowana Goślina, jako zarządca drogi zaopiniował pozytywnie lokalizację ww. studzienki, pismem nr BI.7230.2.122.2022 z dnia 12 grudnia 2022r. Inwestor zobowiązany jest do realizacji inwestycji zgodnie z warunkami zawartymi w ww. piśmie.


Przedmiotowa inwestycja wykonana zostanie na koszt Inwestora. Inwestor zobowiązany jest po przeprowadzeniu robót do przywrócenia terenu do stanu użyteczności, odpowiadającemu przed rozpoczęciem robót.

Szczegółową lokalizację projektowanego punktu pomiarowo-regulacyjnego przedstawia plan sytuacyjny w załączniku do uchwały.

Wyrażenie zgody na dysponowanie nieruchomością, z przeznaczeniem na realizację przedmiotowej inwestycji wymaga zgody właściciela nieruchomości.

Wobec powyższego podjęcie uchwały jest w pełni uzasadnione.

Wicemarszałek
Krzysztof Grabowski

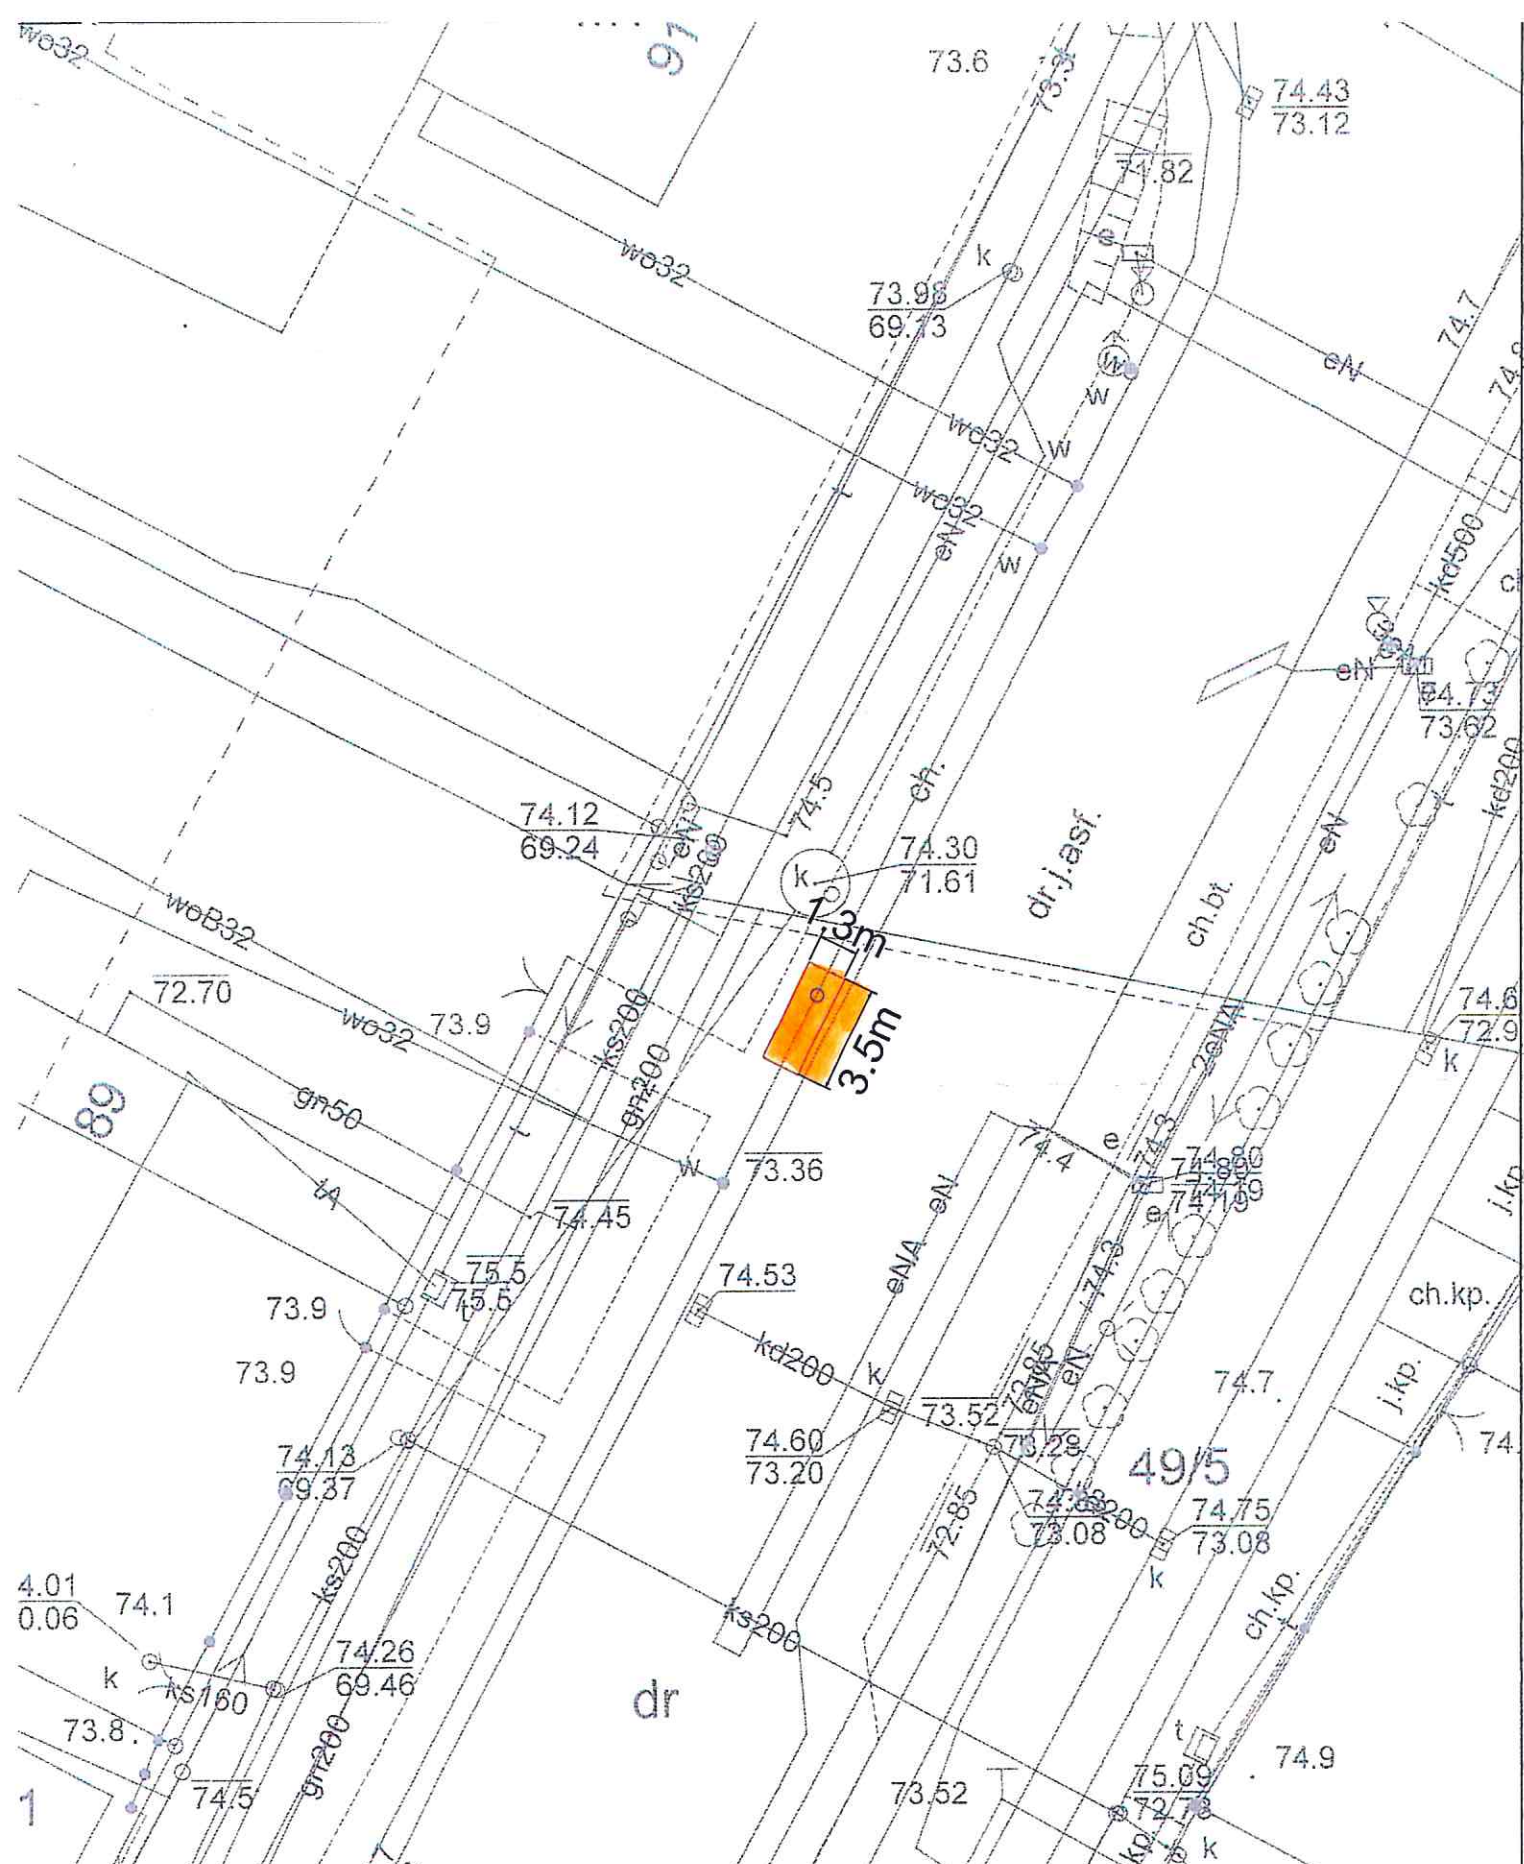

Załącznik nr 1 do uchwały nr 12023 z dnia

Szkic SKALA 1:250
 ○ studnia rewizyjna
 □ komora robocza

Akceptuje(my) szkic (czytelny podpis):
 1..... 2.....
 3..... 4.....