

**UCHWAŁA NR 6408/2023**  
**ZARZĄDU WOJEWÓDZTWA WIELKOPOLSKIEGO**  
**Z DNIA 31 marca 2023 r.**

**w sprawie:** wyrażenia zgody na dysponowanie nieruchomością na cele budowlane i realizację inwestycji w Poznaniu w rejonie ul. Podjazdowej.

Na podstawie art. 41 ust. 1 ustawy z dnia 5 czerwca 1998r. o samorządzie województwa (Dz. U. z 2022r., poz. 2094) Zarząd Województwa Wielkopolskiego uchwala, co następuje:

**§ 1.**

1. Wyraża się zgodę dla Światłowód Inwestycje Sp. z o.o. w Warszawie na dysponowanie nieruchomością położoną w Poznaniu w rejonie ul. Podjazdowej, oznaczoną w ewidencji gruntów jako obręb: Wielkie, arkusz mapy 2, działka nr 10/1 o pow. 0,0170 ha, zapisaną w księdze wieczystej KW PO1P/00287932/1, w której jako właściciel ujawnione jest Województwo Wielkopolskie, na cele budowlane i lokalizację infrastruktury telekomunikacyjnej.
2. Inwestycja zostanie wykonana na koszt Inwestora.
3. Projektowany przebieg lokalizacji infrastruktury telekomunikacyjnej stanowi załącznik nr 1 do uchwały.

**§ 2.**

Wykonanie uchwały powierza się Dyrektorowi Departamentu Gospodarki Mieniem Urzędu Marszałkowskiego Województwa Wielkopolskiego w Poznaniu.

**§ 3.**

Uchwała wchodzi w życie z dniem podjęcia.

*Marszałek Województwa*  
*Marek Woźniak*

**UZASADNIENIE**  
**DO UCHWAŁY NR 6408/2023**  
**ZARZĄDU WOJEWÓDZTWA WIELKOPOLSKIEGO**  
**Z DNIA 31 marca 2023 r.**

Nieruchomość położona w Poznaniu w rejonie ul. Podjazdowej, opisana w § 1 uchwały, zapisana jest w księdze wieczystej nr KW PO1P/00287932/1, w której jako właściciel ujawnione jest Województwo Wielkopolskie. Nieruchomość ta znajduje się w pasie starego przebiegu drogi wojewódzkiej nr 184, która obecnie jest drogą powiatową nr 2405P i znajduje się w granicach administracyjnych miasta Poznania. Zgodnie z art. 19 ust. 5 ustawy z dnia 21 marca 1985r. o drogach publicznych (Dz.U. z 2022 r. poz. 1693) w granicach miast na prawach powiatu, prezydent miasta jest zarządcą wszystkich dróg publicznych, z wyjątkiem autostrad i dróg ekspresowych. Prezydenta Miasta Poznania w tym zakresie reprezentuje Zarząd Dróg Miejskich w Poznaniu.

Firma CADIA, działająca w imieniu Inwestora Światłowód Inwestycje Sp. z o.o. z siedzibą w Warszawie zwróciła się z wnioskiem o dysponowanie nieruchomością na cele budowlane w związku z realizacją inwestycji, polegającej na budowie przyłącza telekomunikacyjnego.

Inwestor uzyskał zgodę na realizację ww. inwestycji na działce nr: 10/1 w obrębie: Wielkie, wydaną przez zarządcę drogi tj. Zarząd Dróg Miejskich w Poznaniu, w formie decyzji nr IU.DG1.4150.BN.8.2022 z dnia 26.10.2023r. zmienionej decyzją nr IU.DG1.4150.BN.8Z.2022 z dnia 03.03.2023r. Inwestor zobowiązany jest do realizacji inwestycji zgodnie z warunkami zawartymi w ww. dokumentach.

Przedmiotowa inwestycja wykonana zostanie na koszt Inwestora. Inwestor zobowiązany jest po przeprowadzeniu robót do przywrócenia terenu do stanu użyteczności, odpowiadającemu przed rozpoczęciem robót.


Szczegółową lokalizację projektowanego przebiegu budowy przyłącza telekomunikacyjnego przedstawia plan sytuacyjny w załączniku do uchwały.

Wyrażenie zgody na dysponowanie nieruchomością, z przeznaczeniem na realizację przedmiotowej inwestycji wymaga zgody właściciela nieruchomości, reprezentowanego zgodnie z art. 41 ust.1 ustawy z dnia 5 czerwca 1998r. o samorządzie województwa (Dz. U. z 2022r., poz. 2094) przez Zarząd Województwa Wielkopolskiego.

Wobec powyższego podjęcie uchwały jest w pełni uzasadnione.

*Krzysztof Grabowski*  
*Wicemarszałek*

Załącznik nr 1 do uchwały nr 6408/2023  
z dnia 31 marca 2023r.

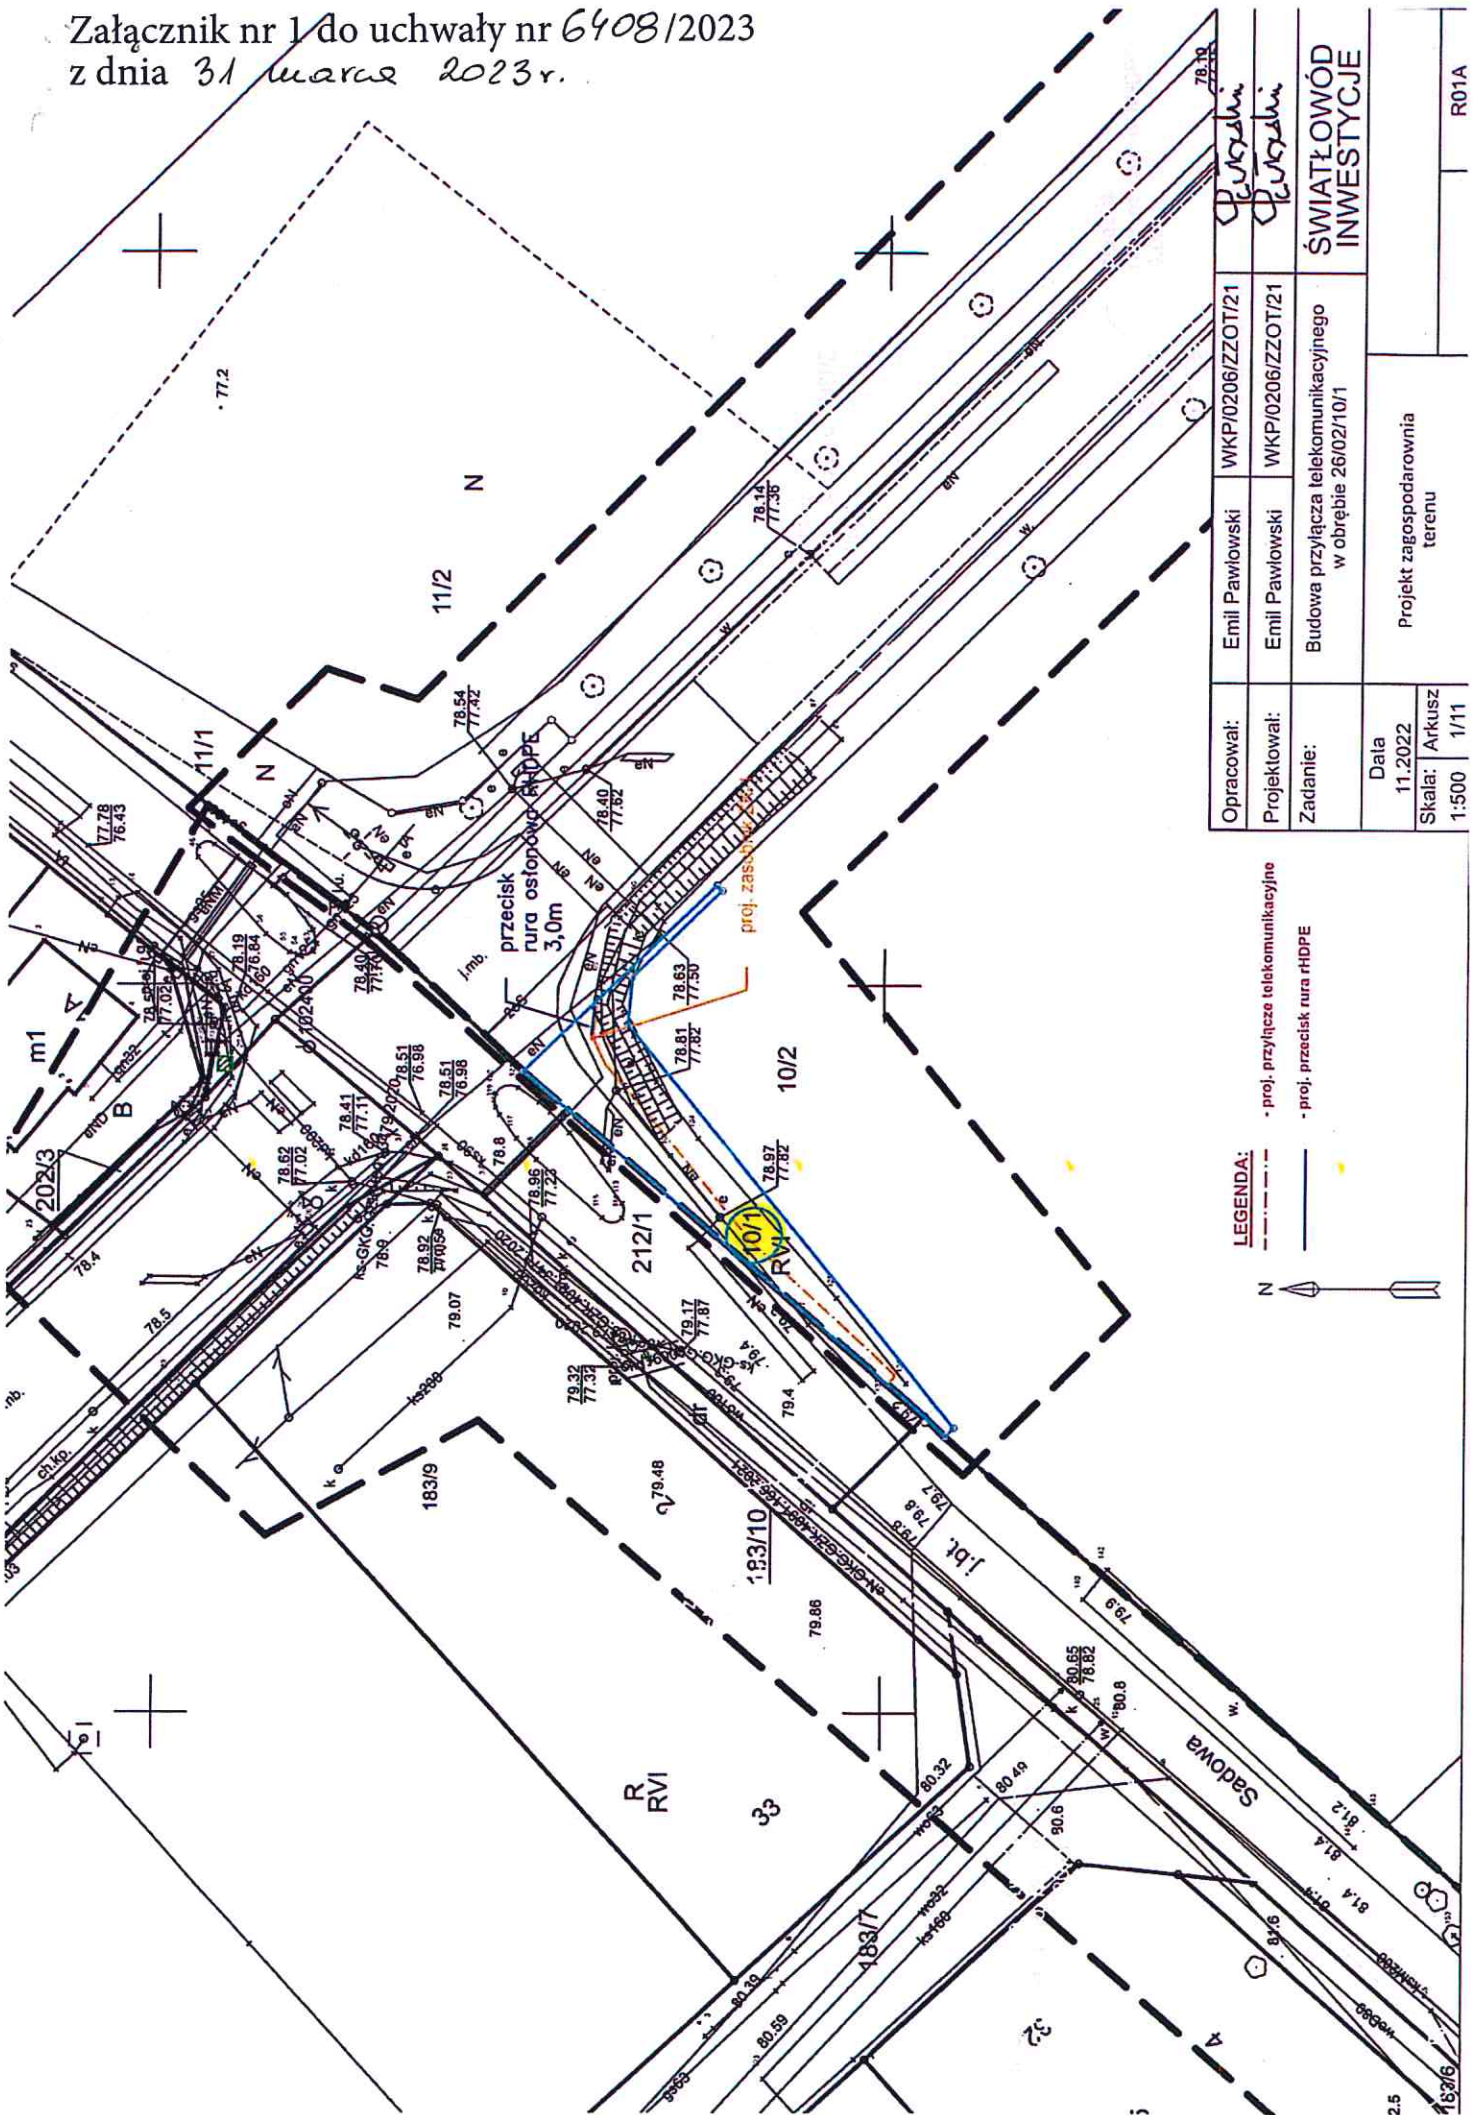

**LEGENDA:**

- proj. przyłącza telekomunikacyjne
- proj. przecisk rura HDPE

N

Opracował:	Emil Pawłowski	WKP/0206/ZZOT/21	Opuszczeni
Projektował:	Emil Pawłowski	WKP/0206/ZZOT/21	Opuszczeni
Zadanie:	Budowa przyłącza telekomunikacyjnego w obrębie 26/02/10/1		
Data	11.2022		
Skala:	Arkusz	1:500 1/11	
Projekt zagospodarowania terenu		R01A	

ŚWIATŁOWÓD  
INWESTYCJE