

**UCHWAŁA NR 6416/2023**  
**ZARZĄDU WOJEWÓDZTWA WIELKOPOLSKIEGO**  
**Z DNIA 6 kwietnia 2023r.**

**w sprawie:** wyrażenia zgody na dysponowanie nieruchomością na cele budowlane i realizację inwestycji w Koninie, na działkach nr 614 i nr 621/1 położonych w obrębie Gostawice

Na podstawie art. 41 ust. 1 ustawy z dnia 5 czerwca 1998r. o samorządzie województwa (t.j. Dz. U. z 2022r., poz. 2094) oraz na podstawie § 5 umowy użyczenia zawartej w dniu 06 kwietnia 2007r. pomiędzy Województwem Wielkopolskim, a Muzeum Okręgowym w Koninie, Zarząd Województwa Wielkopolskiego uchwala, co następuje:

**§ 1.**

1. Wyraża się zgodę dla Miejskiego Przedsiębiorstwa Energetyki Ciepłej – Konin Spółka z o.o. na dysponowanie na cele budowlane nieruchomością położoną w Koninie przy ul. Muzealnej 6, oznaczoną geodezyjnie jako: obręb Gostawice, ark. mapy 12, działka nr 614 o pow. 1,7624 ha i działka nr 621/1 o pow. 0,0199 ha zapisaną w KW KN1N/00046897/2, stanowiącą własność Województwa Wielkopolskiego, w celu budowy sieci ciepłowniczej.
2. Szczegółową lokalizację projektowanego przyłącza ciepłowniczego przedstawiono kolorem różowym w załączniku nr 1 do niniejszej uchwały.
3. Inwestycja, o której mowa w ust. 1, zostanie wykonana na koszt Inwestora, tj. MPEC – KONIN Sp. z o.o.

**§ 2.**

1. Inwestor zobowiązany jest do pisemnego zawiadomienia Muzeum Okręgowego w Koninie z siedzibą przy ul. Muzealnej 6, 62-505 Konin z 7 – dniowym wyprzedzeniem o terminie rozpoczęcia robót budowlanych, do przywrócenia nieruchomości do stanu sprzed rozpoczęcia prac oraz do ustalenia wszelkich działań z Muzeum Okręgowym w Koninie.
2. Do sporządzenia dokumentu z udostępnienia nieruchomości i odbioru po wykonaniu prac upoważnia się Dyrektora Muzeum Okręgowego w Koninie.

**§ 3.**

Wykonanie uchwały powierza się Dyrektorowi Departamentu Gospodarki Mieniem Urzędu Marszałkowskiego Województwa Wielkopolskiego w Poznaniu oraz Dyrektorowi Muzeum Okręgowego w Koninie.

**§ 4.**

Uchwała wchodzi w życie z dniem podjęcia.

*Marszałek Województwa*  
*Marek Woźniak*

**UZASADNIENIE**  
**DO UCHWAŁY NR 6416/2023**  
**ZARZĄDU WOJEWÓDZTWA WIELKOPOLSKIEGO**  
**Z DNIA 6 kwietnia 2023r.**

Nieruchomość położona w Koninie przy ul. Muzealnej 6, opisana w § 1 ust. 1 niniejszej uchwały, stanowi własność Województwa Wielkopolskiego i umową użyczenia zawartą w dniu 06 kwietnia 2007r. została przekazana na rzecz Muzeum Okręgowego w Koninie w celu realizacji zadań statutowych.

Miejskie Przedsiębiorstwo Energetyki Ciepłej – Konin Spółka z o.o. wystąpiło z wnioskiem o wyrażenie zgody na budowę sieci ciepłowniczej na terenie nieruchomości położonej w Koninie, zapisanej w księdze wieczystej KW KN1N/00046897/2, stanowiącej działki nr 614 i nr 621/1, obręb Gosławice, wykorzystywanej przez Muzeum Okręgowe w Koninie do zadań statutowych. Jednocześnie biorący w użyczenie wyraził zgodę na realizację powyższego przedsięwzięcia.

Przedmiotowa inwestycja wykonana zostanie na koszt Inwestora, tj. MPEC – KONIN Sp. z o.o. Inwestor zobowiązany jest, po zakończeniu wszystkich prac budowlanych, do odtworzenia w całości terenu zajętego w trakcie prowadzenia przedmiotowych robót.

Przebieg projektowanej sieci przedstawiony jest kolorem różowym na mapie stanowiącej załącznik nr 1 do niniejszej uchwały.


Wstępnie planowany termin prac budowlanych przewidziany jest na 2025r., po uzyskaniu zgody na przebieg ww. sieci ciepłowniczej wszystkich właścicieli okolicznych gruntów.


Zgodnie z zapisem § 5 umowy użyczenia, dokonanie napraw wykraczających poza drobne naprawy, adaptacja, modernizacja oraz nakłady inwestycyjne, w tym wzniesienie budowli lub budynków wymagają każdorazowej pisemnej zgody Użyczącego, a koszty tych czynności obciążają Biorącego w użyczenie i nie podlegają zwrotowi przez Użyczącego.

Mając powyższe na uwadze podjęcie niniejszej uchwały jest w pełni uzasadnione.

*Wicemarszałek*  
*Krzysztof Grabowski*

**ZAŁĄCZNIK NR 1  
DO UCHWAŁY NR 6416/2023  
ZARZĄDU WOJEWÓDZTWA WIELKOPOLSKIEGO  
Z DNIA 6 kwietnia 2023r.**

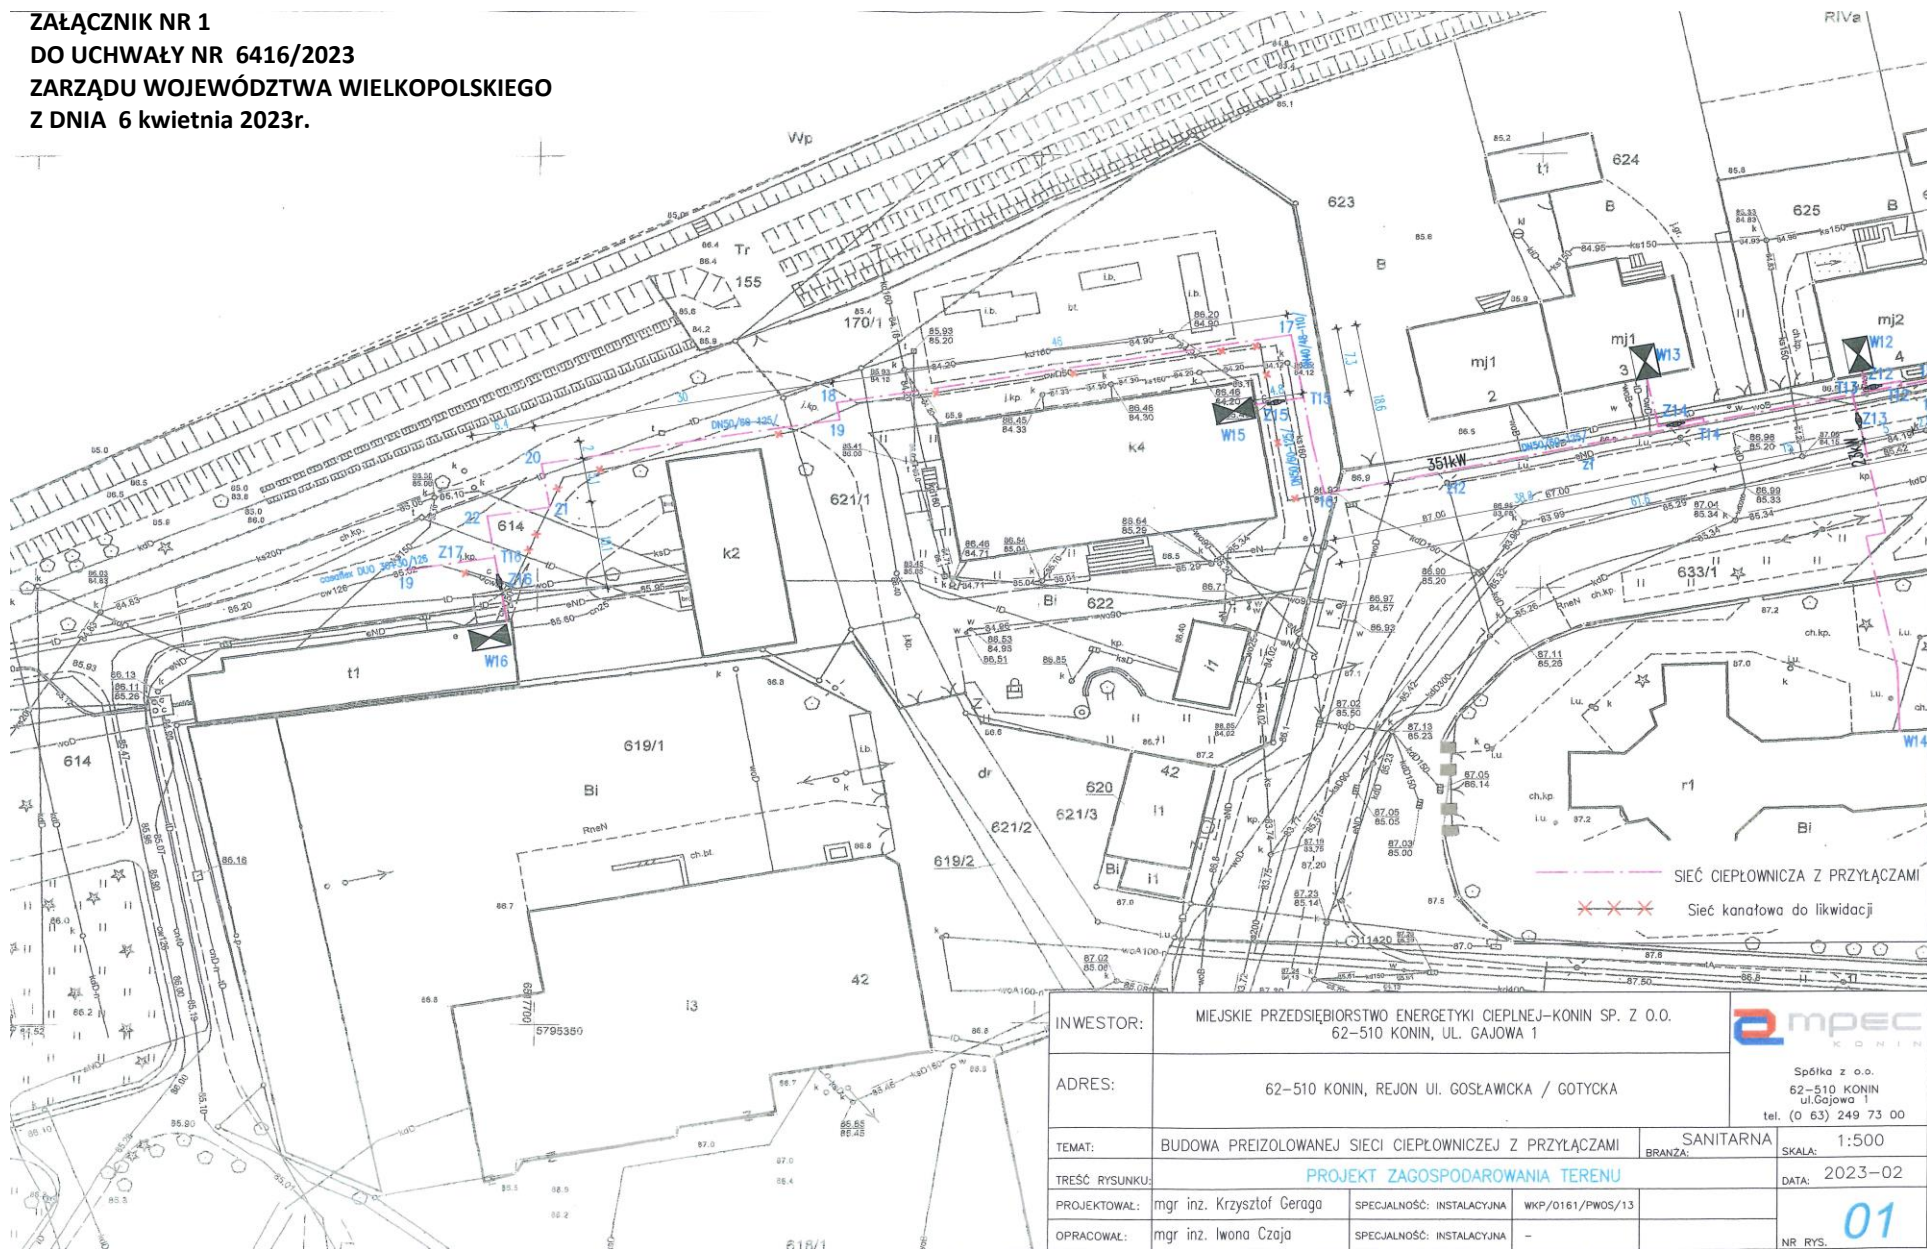

INWESTOR:	MIEJSKIE PRZEDSIĘBIORSTWO ENERGETYKI CIEPŁNEJ-KONIN SP. Z O.O. 62-510 KONIN, UL. GAJOWA 1	 Spółka z o.o. 62-510 KONIN ul. Gajowa 1 tel. (0 63) 249 73 00
ADRES:	62-510 KONIN, REJON UL. GOŚLAWICKA / GUTYCKA	
TEMAT:	BUDOWA PREIZOLOWANEJ SIECI CIEPŁOWNICZEJ Z PRZYŁĄCZAMI	SANITARNA
TREŚĆ RYSUNKU:	PROJEKT ZAGOSPODAROWANIA TERENU	
PROJEKTOWAŁ:	mgr inż. Krzysztof Geroga	SPECJALNOŚĆ: INSTALACYJNA WKP/0161/PWOS/13
OPRACOWAŁ:	mgr inż. Iwona Czaja	SPECJALNOŚĆ: INSTALACYJNA -
		SKALA: 1:500
		DATA: 2023-02
		01
		NR RYS.