

UCHWAŁA NR 7298/2023
ZARZĄDU WOJEWÓDZTWA WIELKOPOLSKIEGO
Z DNIA 12 października 2023r.

w sprawie: wyrażenia zgody na dysponowanie nieruchomością na cele budowlane i realizację inwestycji w miejscowości Rakoniewice.

Na podstawie art. 41 ust. 1 ustawy z dnia 5 czerwca 1998r. o samorządzie województwa (Dz. U. z 2022r., poz. 2094 ze zm.) Zarząd Województwa Wielkopolskiego uchwała, co następuje:

§ 1.

1. Wyraża się zgodę dla Generalnej Dyrekcji Dróg Krajowych i Autostrad Oddział w Poznaniu na dysponowanie nieruchomością położoną w miejscowości Rakoniewice, oznaczoną w ewidencji gruntów jako obręb: Rakoniewice, arkusz mapy 3, działka nr 268/1 o pow. 0,0511 ha, zapisaną w księdze wieczystej KW PO1S/00049587/9, w której jako właściciel ujawnione jest Województwo Wielkopolskie, na cele budowlane i lokalizację słupów oświetlenia drogowego, linii zasilających oraz elementów ułatwiających korzystanie z przejść dla pieszych osobom niepełnosprawnym.
2. Inwestycja zostanie wykonana na koszt Inwestora.
3. Projektowany przebieg lokalizacji inwestycji stanowi załącznik nr 1 do uchwały.

§ 2.

Wykonanie uchwały powierza się Dyrektorowi Departamentu Gospodarki Mieniem Urzędu Marszałkowskiego Województwa Wielkopolskiego w Poznaniu.

§ 3.

Uchwała wchodzi w życie z dniem podjęcia.

z up. Marszałka Województwa
Wojciech Jankowiak
Wicemarszałek

UZASADNIENIE
DO UCHWAŁY NR 7298/2023
ZARZĄDU WOJEWÓDZTWA WIELKOPOLSKIEGO
Z DNIA 12 października 2023r.

Działka nr 268/1 położona w miejscowości Rakoniewice, powstała z podziału działki nr 268, zapisanej w księdze wieczystej KW nr PO1S/00049587/9, w której jako właściciel ujawnione jest Województwo Wielkopolskie. Nieruchomość ta znajduje się w pasie starego przebiegu drogi wojewódzkiej nr 312, która obecnie jest drogą gminną i znajduje się w granicach administracyjnych Gminy Rakoniewice.

Firma MIWRO Sp. z o.o. Sp. K., działająca w imieniu Inwestora Generalnej Dyrekcji Dróg Krajowych i Autostrad Oddział w Poznaniu zwróciła się z wnioskiem o dysponowanie nieruchomością na cele budowlane w związku z realizacją inwestycji pn. „Poprawa brd na przejściach dla pieszych na DK32 na odcinku od m. Rostarzewo do m. Rakoniewice i m. Rakoniewice”.

Inwestor uzyskał zgodę na realizację ww. inwestycji na działce nr: 268/1 w obrębie: Rakoniewice, wydaną przez zarządcę drogi tj. Burmistrza Urzędu Miejskiego Gminy Rakoniewice, w formie pisma nr GG.7230.94.2023.MW z dnia 03.18.2023r. Główna część ww. inwestycji znajduje się w granicach historycznych układów urbanistycznych miast: Rostarzewo i Rakoniewice, wpisanych do rejestru zabytków. Inwestor uzyskał akceptację Wojewódzkiego Urzędu Ochrony Zabytków w Poznaniu, Wielkopolskiego Wojewódzkiego Konserwatora Zabytków na wykonanie powyższej inwestycji na ww. obszarze. Inwestor zobowiązany jest do realizacji inwestycji zgodnie z warunkami zawartymi w ww. dokumentach.

Przedmiotowa inwestycja wykonana zostanie na koszt Inwestora. Inwestor zobowiązany jest po przeprowadzeniu robót do przywrócenia terenu do stanu użyteczności, odpowiadającemu przed rozpoczęciem robót.


Szczegółową lokalizację projektowanego przebiegu inwestycji przedstawia plan sytuacyjny w załączniku do uchwały.

Wyrażenie zgody na dysponowanie nieruchomością, z przeznaczeniem na realizację przedmiotowej inwestycji wymaga zgody właściciela nieruchomości, reprezentowanego zgodnie z art. 41 ust.1 ustawy z dnia 5 czerwca 1998r. o samorządzie województwa (Dz. U. z 2022r., poz. 2094 ze zm.) przez Zarząd Województwa Wielkopolskiego.

Wobec powyższego podjęcie uchwały jest w pełni uzasadnione.

Krzysztof Grabowski
Wicemarszałek

Załącznik nr 1 do uchwały nr
z dnia /2023

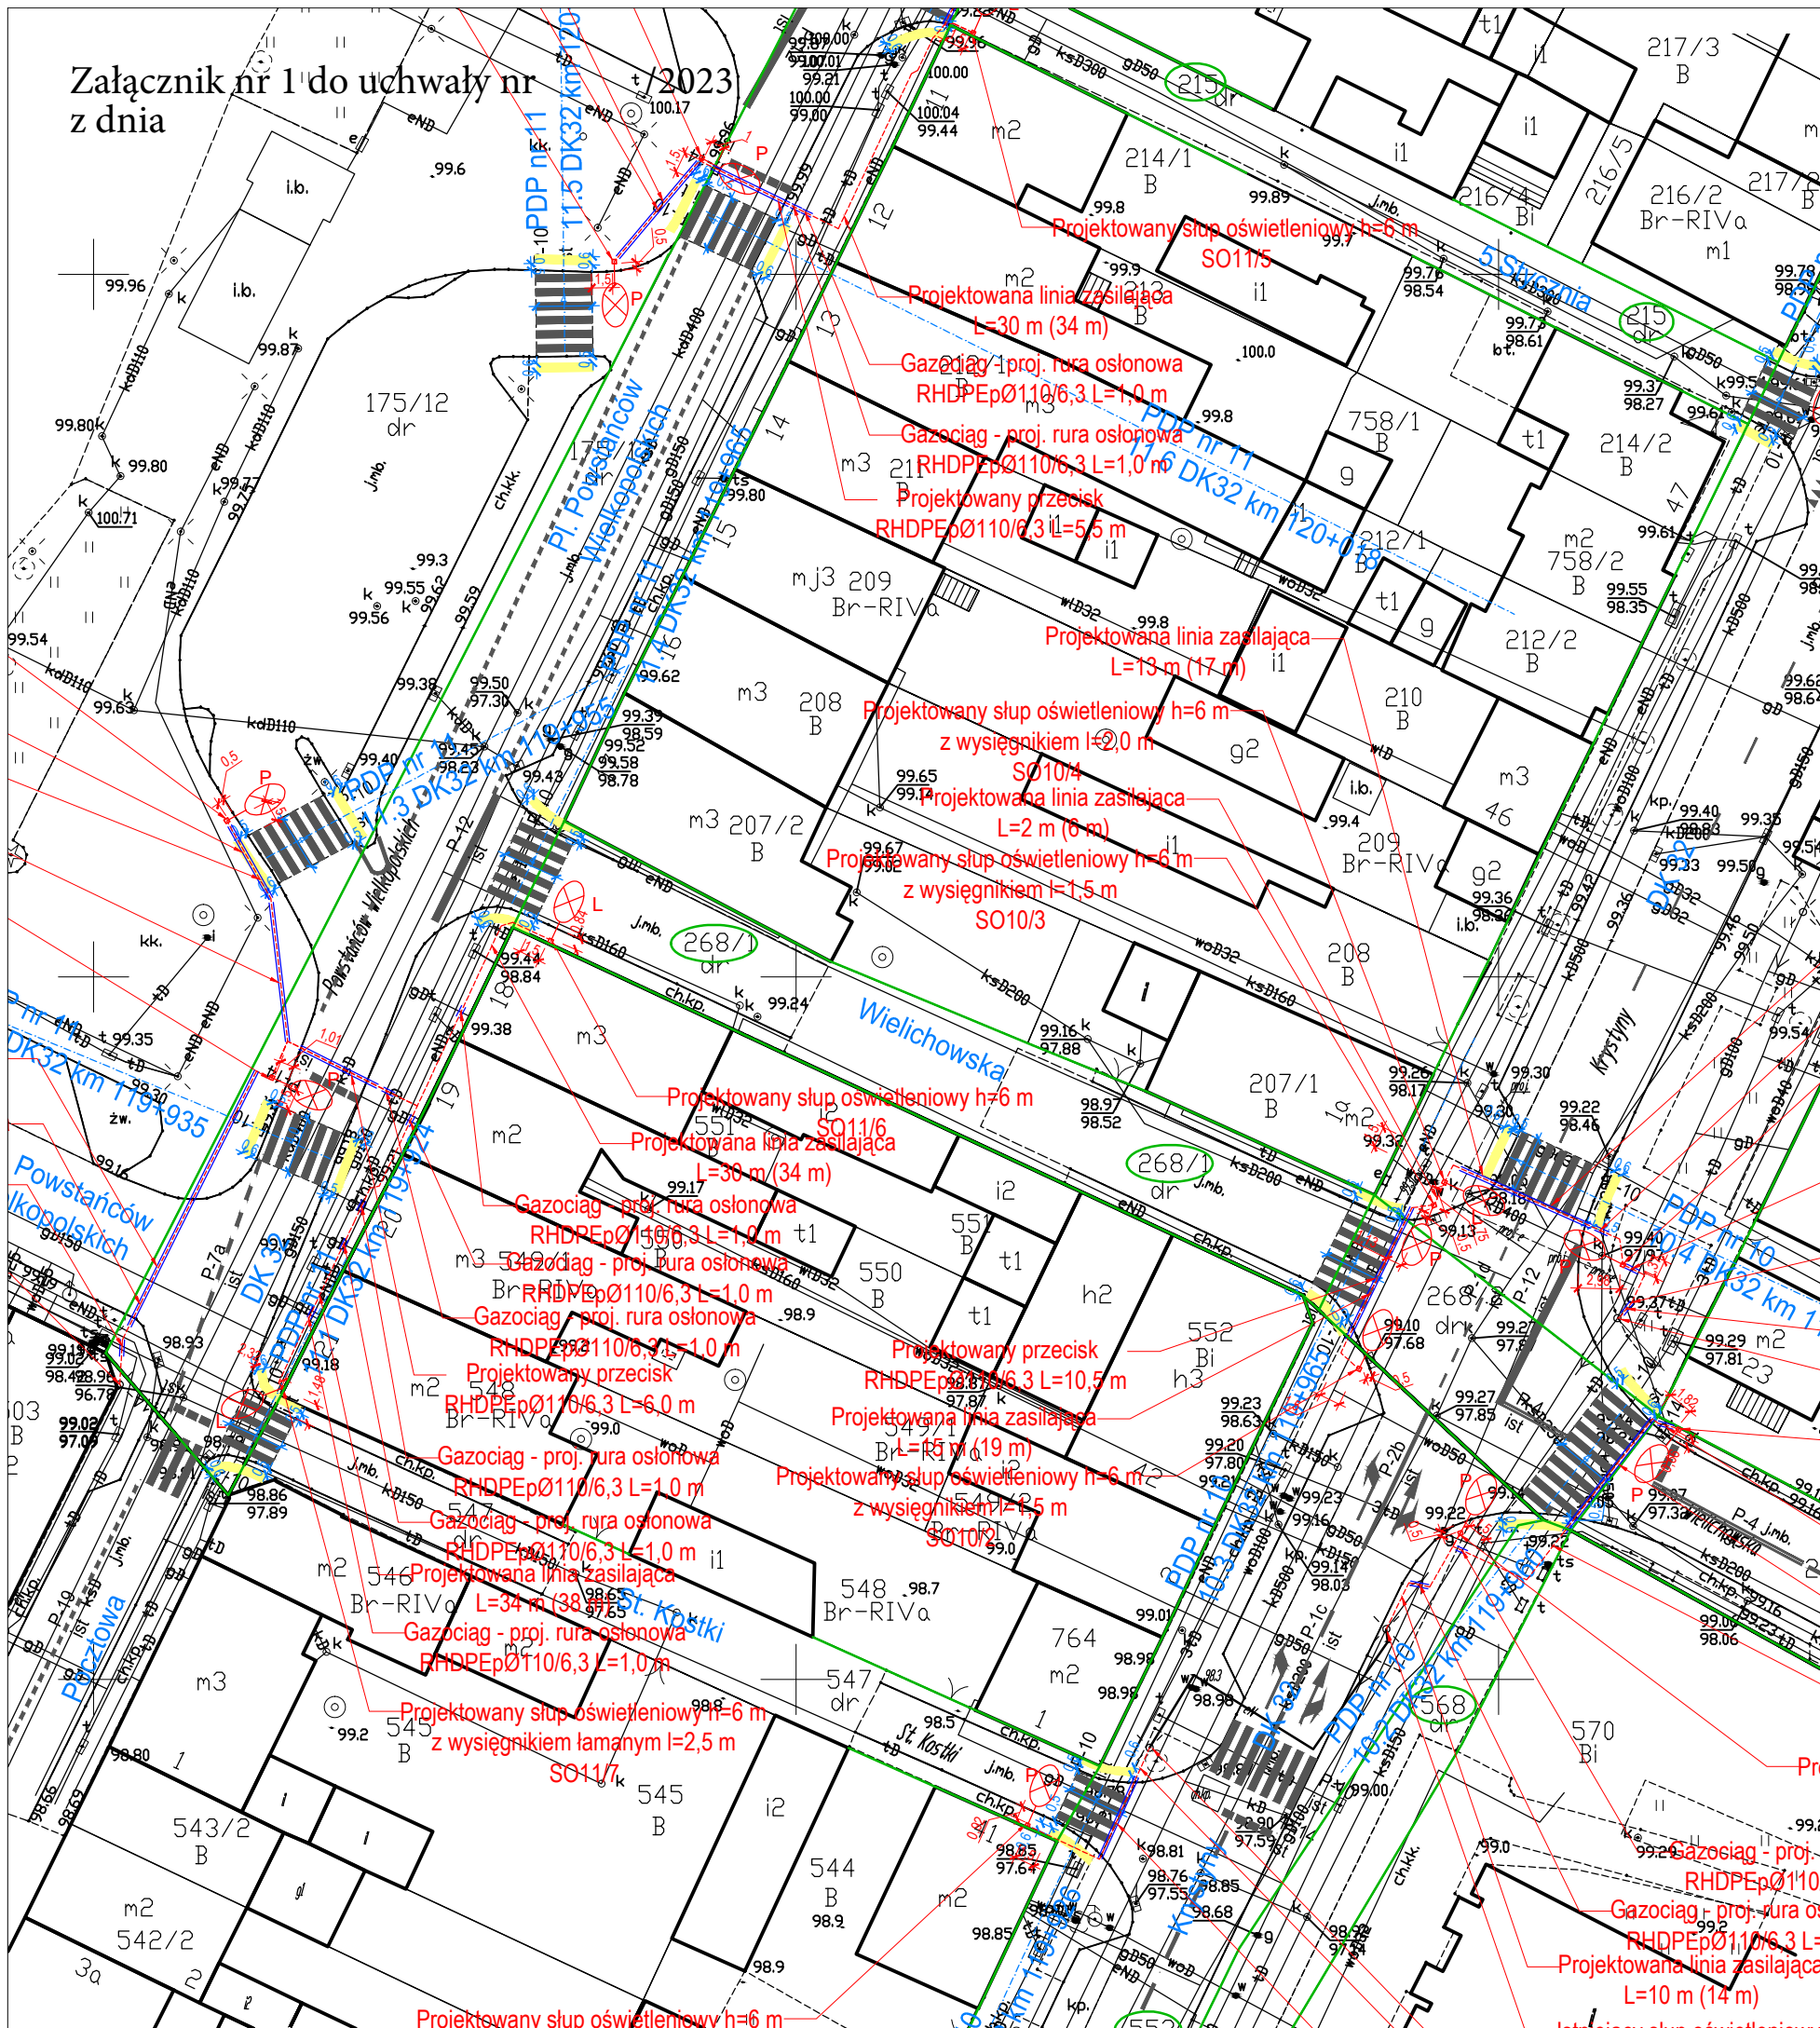

LEGENDA - ELEMENTY PROJEKTOWANE DROGI

| | | |
|---|--|--|
| 1 | | Granice działek drogowych |
| 2 | | Działki objęte opracowaniem |
| 3 | | Pas ostrzegawczy / Pole uwagi - płytki STOP 30x30x8 cm |
| 4 | | Istniejące oznakowanie pionowe PDP |
| 5 | | Istniejące oznakowanie poziome PDP |
| 6 | | Istniejąca krawężń jezdni / chodnika |

LEGENDA - ELEMENTY PROJEKTOWANE OŚWIETLENIE

| | | |
|---|--|---|
| 1 | | Proj. linia zasilająca oświetlenie drogowe |
| 2 | | Projektowany słup oświetlenia drogowego z oprawą doświetlającą przejście dla pieszych |
| 3 | | Proj. rura osłonowa (przecisk/przepust) RHDPEpØ110/6,3 |

UWAGI:

- 1) Kable na całej długości prowadzić w rurach ochronnych
- 2) Przedstawiony projekt nie jest projektem stałej organizacji ruchu. Pokazane oznakowanie jest ściśle związane z przejściem dla pieszych. Całościowa inwentaryzacja oznakowania zostanie przedstawiona w opracowaniu projekt stałej organizacji ruchu oraz projekt czasowej organizacji ruchu.
- 3) Domiary oraz odnośniki dla branży elektrycznej posiadają kolor czerwony.
- 4) Domiary oraz odnośniki dla branży drogowej posiadają kolor niebieski.

| | | | | |
|---------------------------|--|---|------------------------------|---------|
| Inwestor: | | RALNY DYREKTOR DRÓG KRAJOWYCH I AUTOSTRAD onia 53, 00-874 Warszawa | | |
| Przedstawiciel Inwestora: | | GDDKiA Oddział w Poznaniu ul. Siemradzkiego 5a, 60-763 Poznań | Stadium opracowania: PZT | |
| Generalny Wykonawca: | | MIWRO Sp. z o.o. Sp. k. Byków, ul. Wrocławska 77, 55-095 Mirków | Wersja z dnia: 2023-08-09 | |
| Nazwa zadania: | Poprawa brd na przejściach dla pieszych na DK32 na odcinku od m. Rostarzewo do m. Rakoniewice | | Skala: 1:500 | |
| Nazwa rysunku: | PROJEKT ZAGOSPODAROWANIA TERENU: Lokalizacja nr 10: DK32km 119+926, 119+965, 119+960, 119+975, m. Rakoniewice | | Nr rysunku: 2.10 | |
| ZESPÓŁ PROJEKTOWY: | NR UPRAWNIENI: | SPECJALNOŚĆ: | PODPIS: DATA: | |
| Projektant: | mgr inż. Patryk Szumilas | DOŚ/0096/PBD/20 | | 08.2023 |
| Współpraca: | mgr inż. Łukasz Zimoch | --- | | 08.2023 |
| Projektant: | mgr inż. Tomasz Mikuśkiewicz | 169/DOŚ/09 | | 08.2023 |
| Współpraca: | mgr inż. Maciej Miśkiewicz | --- | | 08.2023 |