

UCHWAŁA NR 1069/2024
ZARZĄDU WOJEWÓDZTWA WIELKOPOLSKIEGO
Z DNIA 11 grudnia 2024r.

w sprawie: wyrażenia zgody na dysponowanie nieruchomością na cele budowlane i realizację inwestycji w Grodzisku Wielkopolskim w rejonie ul. Europejskiej.

Na podstawie art. 41 ust. 1 ustawy z dnia 5 czerwca 1998r. o samorządzie województwa (Dz. U. z 2024r., poz. 566) Zarząd Województwa Wielkopolskiego uchwala, co następuje:

§ 1.

1. Wyraża się zgodę dla Grodziskiego Przedsiębiorstwa Komunalnego Sp. z o.o. z siedzibą w Grodzisku Wielkopolskim na dysponowanie nieruchomością położoną w Grodzisku Wielkopolskim w rejonie ul. Europejskiej, oznaczoną w ewidencji gruntów jako obręb Grodzisk Wielkopolski, arkusz mapy 30, działka nr 3546/3 o pow. 145 m², zapisaną w księdze wieczystej KW PO1S/00044863/3, stanowiącą własność Województwa Wielkopolskiego, na cele budowlane i realizację inwestycji polegającej na budowie sieci wodociągowej PE średnicy 225mm.
2. Inwestycja zostanie wykonana na koszt Inwestora.
3. Projektowany przebieg budowy sieci wodociągowej PE średnicy 225 mm stanowi załącznik nr 1 do uchwały.

§ 2.

Wykonanie uchwały powierza się Dyrektorowi Departamentu Gospodarki Mieniem Urzędu Marszałkowskiego Województwa Wielkopolskiego w Poznaniu.

§ 3.

Uchwała wchodzi w życie z dniem podjęcia.

UZASADNIENIE
DO UCHWAŁY NR 1069/2024
ZARZĄDU WOJEWÓDZTWA WIELKOPOLSKIEGO
Z DNIA 11 grudnia 2024r.


Nieruchomość położona w Grodzisku Wielkopolskim w rejonie ul. Europejskiej, opisana w § 1 uchwały stanowi własność Województwa Wielkopolskiego. Obecnie trwa procedura przekazania niniejszej nieruchomości we własność Gminy Grodzisk Wielkopolski zgodnie z treścią uchwały nr VI/137/24 Sejmiku Województwa Wielkopolskiego z dnia 28 października 2024r. w sprawie zwrotu darowanej nieruchomości na rzecz Gminy Grodzisk Wielkopolski oraz uchwały nr 867/2024 Zarządu Województwa Wielkopolskiego z dnia 7 listopada 2024r. w sprawie zwrotu części darowanej nieruchomości na rzecz Gminy Grodzisk Wielkopolski.

Przedstawiciel firmy PRO-SAN z siedzibą w Poznaniu, działający na podstawie pełnomocnictwa udzielonego przez Inwestora- Grodziskie Przedsiębiorstwo Komunalne Sp. z o.o. z siedzibą w Grodzisku Wielkopolskim zwrócił się z wnioskiem o dysponowanie na cele budowlane nieruchomością, w związku z realizacją inwestycji, polegającej na budowie sieci wodociągowej PE średnicy 225 mm.

Szczegółową lokalizację budowy sieci wodociągowej PE średnicy 225 mm przedstawia plan sytuacyjny w załączniku do uchwały.

Wyrażenie zgody na dysponowanie nieruchomością, z przeznaczeniem na realizację przedmiotowej inwestycji wymaga zgody właściciela nieruchomości.

Wobec powyższego podjęcie uchwały jest w pełni uzasadnione.

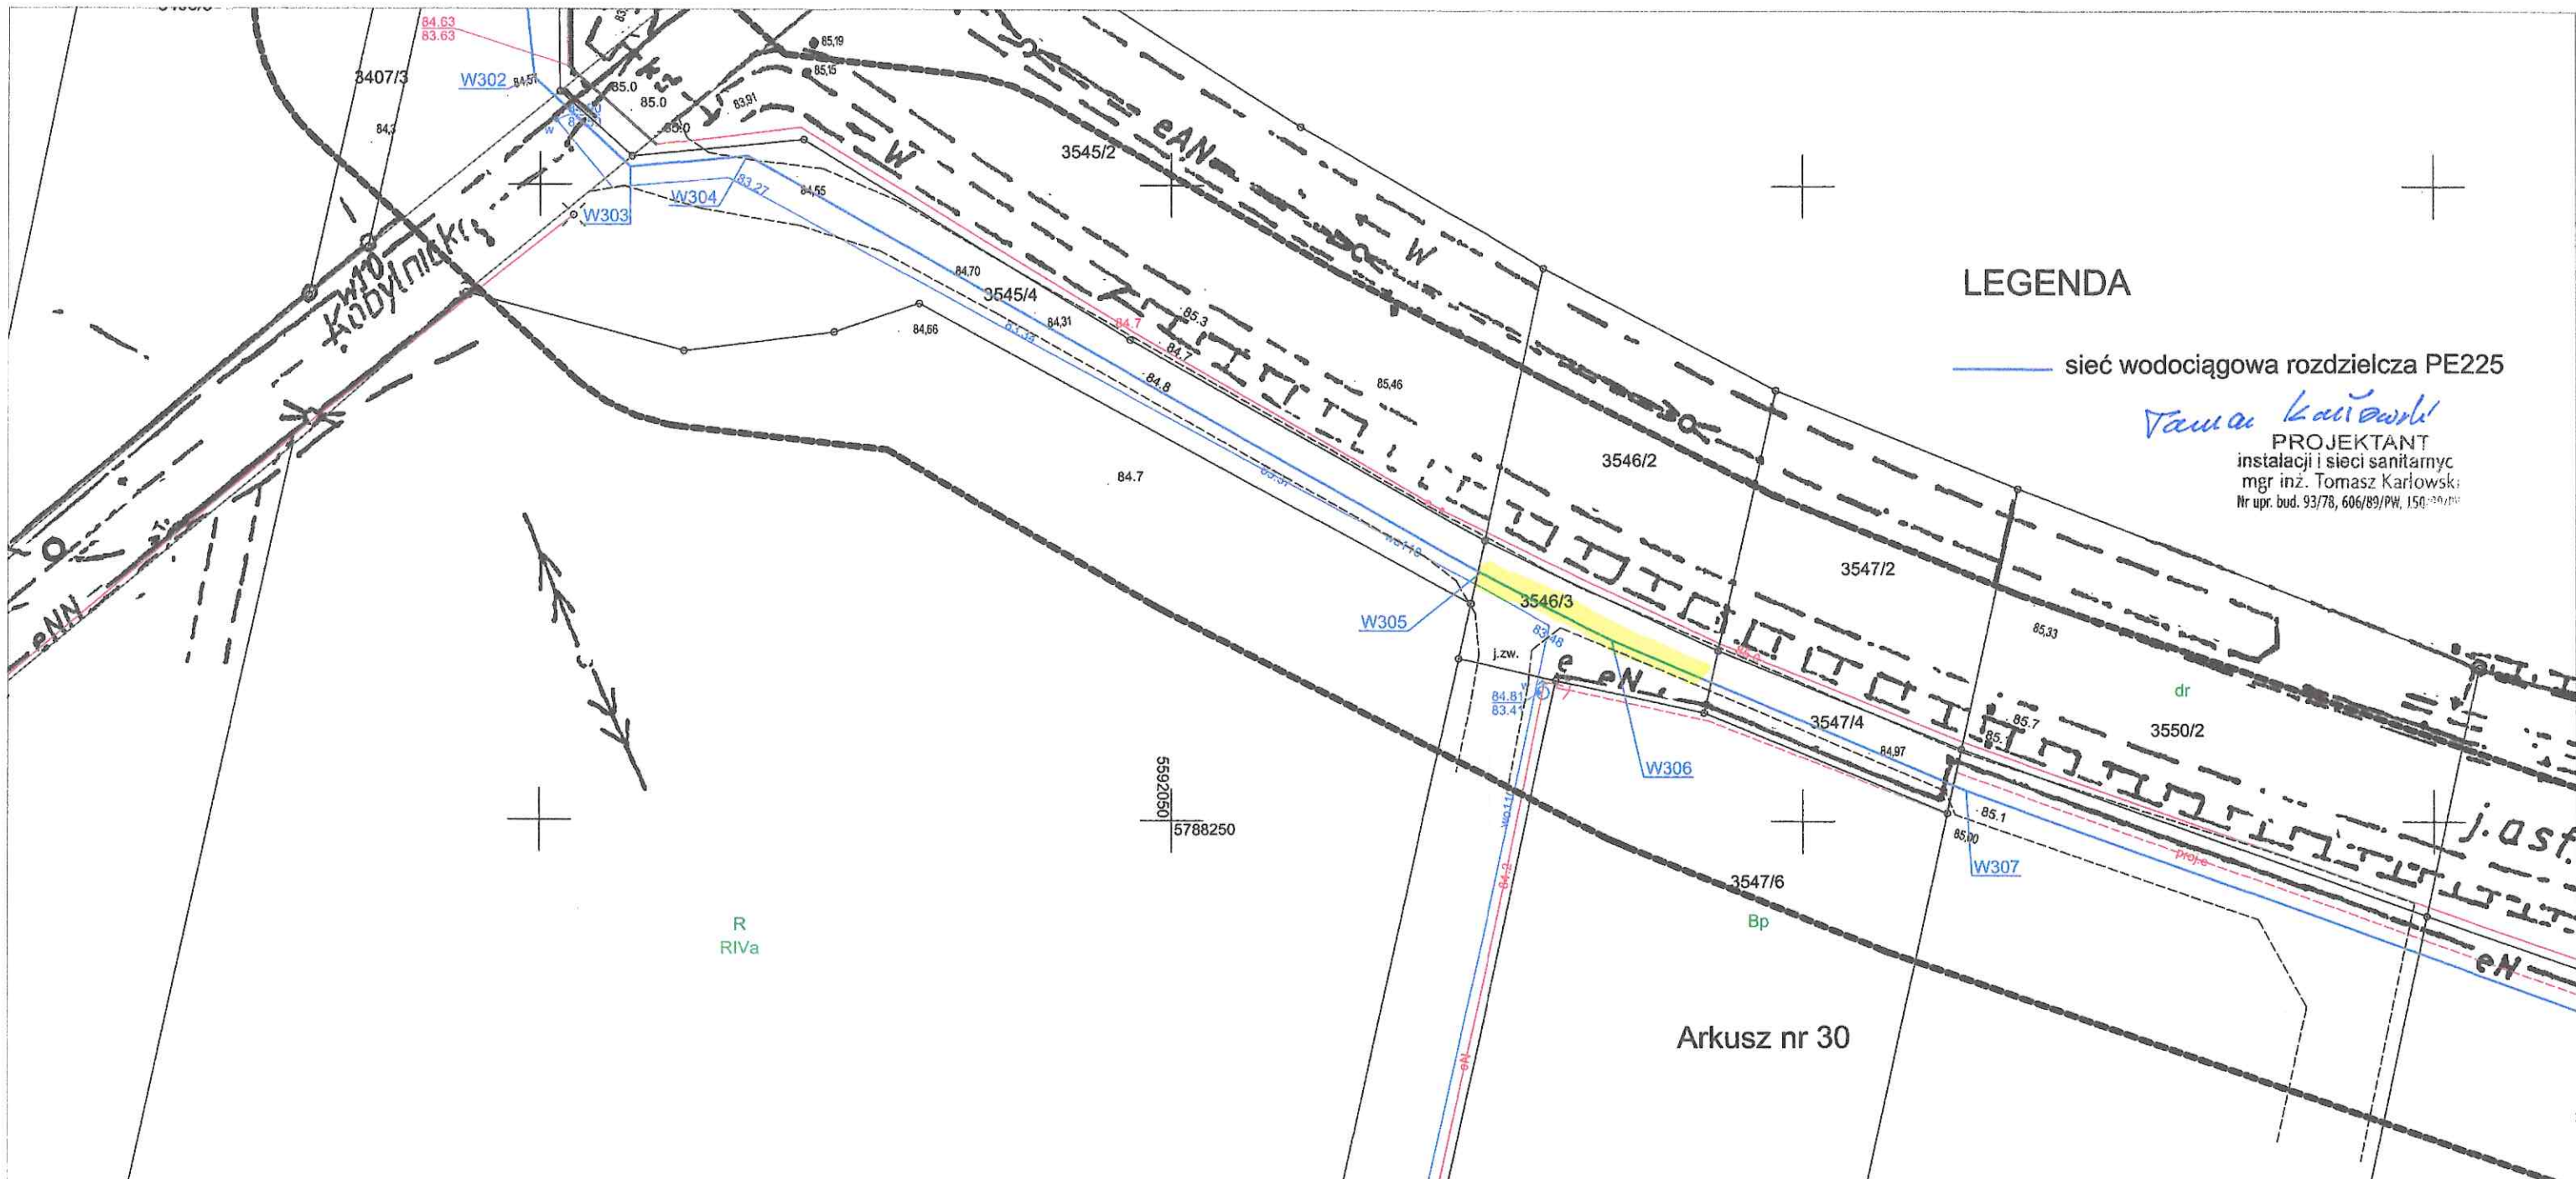

LEGENDA

— sieć wodociągowa rozdzielcza PE225

Tomasz Karłowicz
PROJEKTANT
 instalacji i sieci sanitarnych
 mgr inż. Tomasz Karłowicz
 Nr upr. bud. 93/78, 606/89/PW, 150-200/10

Mapa do celów projektowych
 Skala 1:500

Oznaczenie zgłoszonej pracy geodezyjnej **GK.6640.760.2024**

Miejscowość **Grodzisk Wlkp.**
 Jednostka ewidencyjna **Grodzisk Wlkp. - 300502_4**
 Obręb ewidencyjny **Grodzisk Wlkp. - 0001**

Sekcja **5.174.32.23.3.4, 5.173.32.03.1.2, 5.173.32.03.1.1, 5.173.32.03.1.3, 5.173.32.03.3.1, 5.173.32.03.3.3, 5.173.32.03.3.4, 5.173.32.08.1.2, 5.173.32.08.1.4, 5.173.32.08.3.2, 5.173.32.08.4.1, 5.173.32.08.4.3, 2000 południk 15**

Układu współrzędnych prostokątnych płaskich **PL-EVRF-2007-NH**
 Układ wysokości **2000 południk 15**

Stan aktualny na dzień **03.07.2024**

Określenie obszaru, który był przedmiotem aktualizacji Służebność **nie badano**

Wykonawca
 Grupa Rabięga Sp. z o.o.
 Geodezyjna 3, Kamieniec
 (adres: ulica, miejscowość)
 604908386, konrad@gruparabięga.pl
 (telefonu, adres email)

Jestem świadomy odpowiedzialności karnej za złożenie fałszywego oświadczenia. Geodeta uprawniony Konrad Rabięga, nr uprawnień 21071 Konrad Rabięga, nr uprawnień 21071 (imię i nazwisko kierownika prac geodezyjnych), w wyniku których powstał niniejszy dokument, uzyskał pozytywny wynik weryfikacji. Geodezyjna 3, Kamieniec (adres: ulica, miejscowość) 604908386, konrad@gruparabięga.pl (telefonu, adres email) /dokument podpisany elektronicznie/		GK.6640.760.2024
Kartograficznej, który otrzymał zgłoszenie	Wykonawca prac geodezyjnych	Starosta Grodziski
Wykonawca prac geodezyjnych	Nr oraz data sporządzenia dokumentu zawierającego wynik pozytywnej weryfikacji	Grupa Rabięga Spółka z o.o.
Nr oraz data sporządzenia dokumentu zawierającego wynik pozytywnej weryfikacji	Imię i nazwisko oraz nr uprawnień zawodowych kierownika prac	Nr PZGiK: PROTOKÓŁ nr GK.6640.760.2024_1_p2
Imię i nazwisko oraz nr uprawnień zawodowych kierownika prac		Konrad Rabięga, nr uprawnień 21071 /dokument podpisany elektronicznie/

Arkusz nr 30

Załącznik nr 1 do uchwały nr /2024 z dnia