


Załącznik do decyzji Marszałka Województwa Wielkopolskiego znak: DSK-IV.7244.1.20.2023 z dnia 12.08.2025 r. – plan zagospodarowania terenu – schemat rozmieszczenia miejsc magazynowania poszczególnych rodzajów odpadów na punkcie przeładunkowym

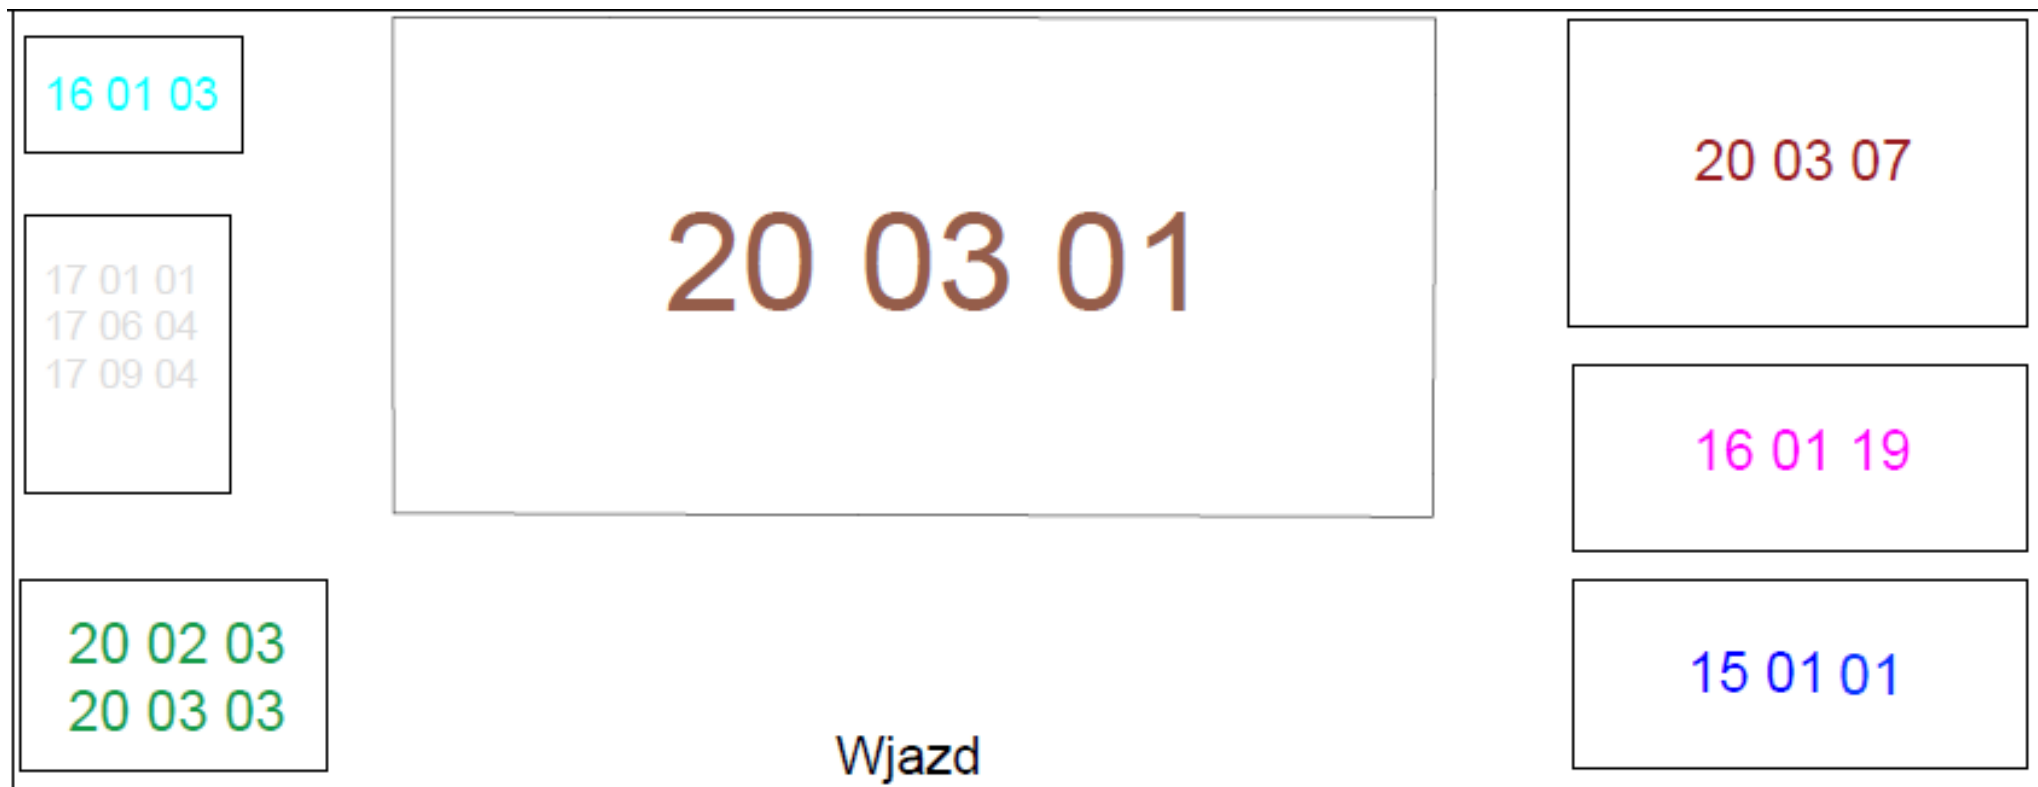

Z up. MARSZAŁKA WOJEWÓDZTWA

Małgorzata Krucka – Adamkiewicz

Zastępca Dyrektora Departamentu

Zarządzania Środowiskiem i Klimatu

(podpis elektroniczny)