

UCHWAŁA NR 2446/2025
ZARZĄDU WOJEWÓDZTWA WIELKOPOLSKIEGO

z dnia 11 września 2025 r.

**w sprawie: wyrażenia zgody na dysponowanie nieruchomością na cele budowlane
i realizację inwestycji w Grodzisku Wielkopolskim.**

Na podstawie art. 41 ust. 1 ustawy z dnia 5 czerwca 1998r. o samorządzie województwa (Dz. U. z 2025r., poz. 581) Zarząd Województwa Wielkopolskiego uchwala, co następuje:

§ 1.

1. Wyraża się zgodę dla ENEA Operator Sp. z o. o. z siedzibą w Poznaniu na dysponowanie na cele budowlane nieruchomością położoną w Grodzisku Wielkopolskim w pasie drogowym drogi gminnej -ulicy Nowotomyskiej, oznaczoną w ewidencji gruntów jako obręb Grodzisk Wielkopolski, arkusz mapy 1, działka nr 220/21 o pow. 1,7594 ha, zapisaną w księdze wieczystej KW nr PO1N/00043317/0, w której jako właściciel ujawnione jest Województwo Wielkopolskie, na potrzeby lokalizacji przyłącza energetycznego nn-0,4 kV do działki nr 4123/8 w obrębie Grodzisk Wielkopolski.

2. Inwestycja zostanie wykonana na koszt Inwestora.

3. Przebieg przyłącza odzwierciedla plan sytuacyjny stanowiący załącznik do uchwały.

§ 2.

Wykonanie uchwały powierza się Dyrektorowi Departamentu Gospodarki Mieniem Urzędu Marszałkowskiego Województwa Wielkopolskiego w Poznaniu.

§ 3.

Uchwała wchodzi w życie z dniem podjęcia.

Uzasadnienie do uchwały nr 2446/2025
Zarządu Województwa Wielkopolskiego
z dnia 11 września 2025 r.

Nieruchomość położona w Grodzisku Wielkopolskim, opisana w § 1 uchwały, zapisana jest w księdze wieczystej KW nr PO1N/00043317/0, w której jako właściciel ujawnione jest Województwo Wielkopolskie. Nieruchomość ta stanowi obecnie pas drogowy drogi gminnej- ulicy Nowotomyskiej.

Przedstawiciel Biura Projektów i Instalacji Elektrycznych Adam Rejdukowski z siedzibą w Poznaniu działający w imieniu Inwestora tj. ENEA Operator Sp. z o. o. z siedzibą w Poznaniu zwrócił się z wnioskiem o dysponowanie nieruchomością na cele budowlane w związku z prowadzonymi pracami projektowymi w celu przyłączenia do sieci elektroenergetycznej budynku wielorodzinnego na działce nr 4123/8 w obrębie Grodzisk Wielkopolski. W tym celu niezbędna jest lokalizacja na działce nr 220/21 przyłącza energetycznego nn-0,4 kV.

Inwestor uzyskał zgodę na lokalizację ww. inwestycji na działce nr 220/21 w obrębie Grodzisk Wielkopolski, wydaną przez zarządcę drogi gminnej tj. Burmistrza Grodziska Wielkopolskiego, w formie decyzji nr 47/2025 z dnia 25.07.2025r. Inwestor zobowiązany jest do realizacji inwestycji zgodnie z warunkami zawartymi w ww. decyzji oraz w uzgodnieniu nr WI.7230.3.52.2025 z dnia 25.07.2025r. sporządzonym przez Gminę Grodzisk Wielkopolski.

Przedmiotowa inwestycja wykonana zostanie na koszt Inwestora. Inwestor zobowiązany jest po przeprowadzeniu robót do przywrócenia terenu do stanu użyteczności, odpowiadającemu przed rozpoczęciem robót.

Szczegółową lokalizację przyłącza przedstawia plan sytuacyjny stanowiący załącznik do uchwały.

Wyrażenie zgody na dysponowanie nieruchomością, z przeznaczeniem na realizację przedmiotowej inwestycji wymaga zgody właściciela nieruchomości.

Wobec powyższego podjęcie uchwały jest w pełni uzasadnione.


Załącznik nr 1 do uchwały nr 2446/2025 z dnia 11 kwietnia 2025 r.

Oświadczam, że niniejszy dokument został opracowany w wyniku prac geodezyjnych i kartograficznych, których rezultaty zawiera operat techniczny który uzyskał pozytywny wynik weryfikacji. Jednocześnie informuję, że jestem świadomy odpowiedzialności karnej za złożenie fałszywego oświadczenia

Identyfikator zgłoszenia prac geodezyjnych.	GK.6640.560.2025
Organ służby geodezyjnej, który otrzymał zgłoszenie.	STAROSTA GRODZISKI
Wykonawca prac geodezyjnych.	Usługi Geodezyjno - Kartograficzne GEO-MAR Marcin Przybylski 64-000 Kościan, os. Nad Łykami 28 tel. 010608-649-436 NIP 698-112-49-91 REGON 411159538
Numer i data sporządzenia dokumentu zawierającego wyniki pozytywnej weryfikacji.	PROTOKÓŁ nr 1 30.05.2025
Imię i nazwisko oraz nr uprawnień zawodowych kierownika prac.	Roman Klemenski GEODETA UPRAWNIENY nr uprawnień 14151 Kielceżewo, ul. Kościńska 32 64-000 Kościan, tel. 607155466

- UWAGI:**
1. Lokalizację kabli i szaf winien wykonać uprawniony geodeta, zgodnie z podanymi na rysunku namiarami.
 2. Prace ziemne w pobliżu istniejących urządzeń podziemnych PROWADZIĆ REZERVE.
 3. Projektowanie szafy urządzeń, rozstawienia uzienienia powinna spełniać warunki Rz300.
 4. Prace wykonawca zgodnie z normami PN-EN-50500, N SEP-E-001, N SEP-E-004.
 5. Stosować się do uwag i założeń zawartych w poszczególnych uzgodnieniach oraz protokołach z narady koordynacyjnej.

Data 06.2025	Zamówi	Projekt zagospodarowania terenu	Zamówi	Zamówi	

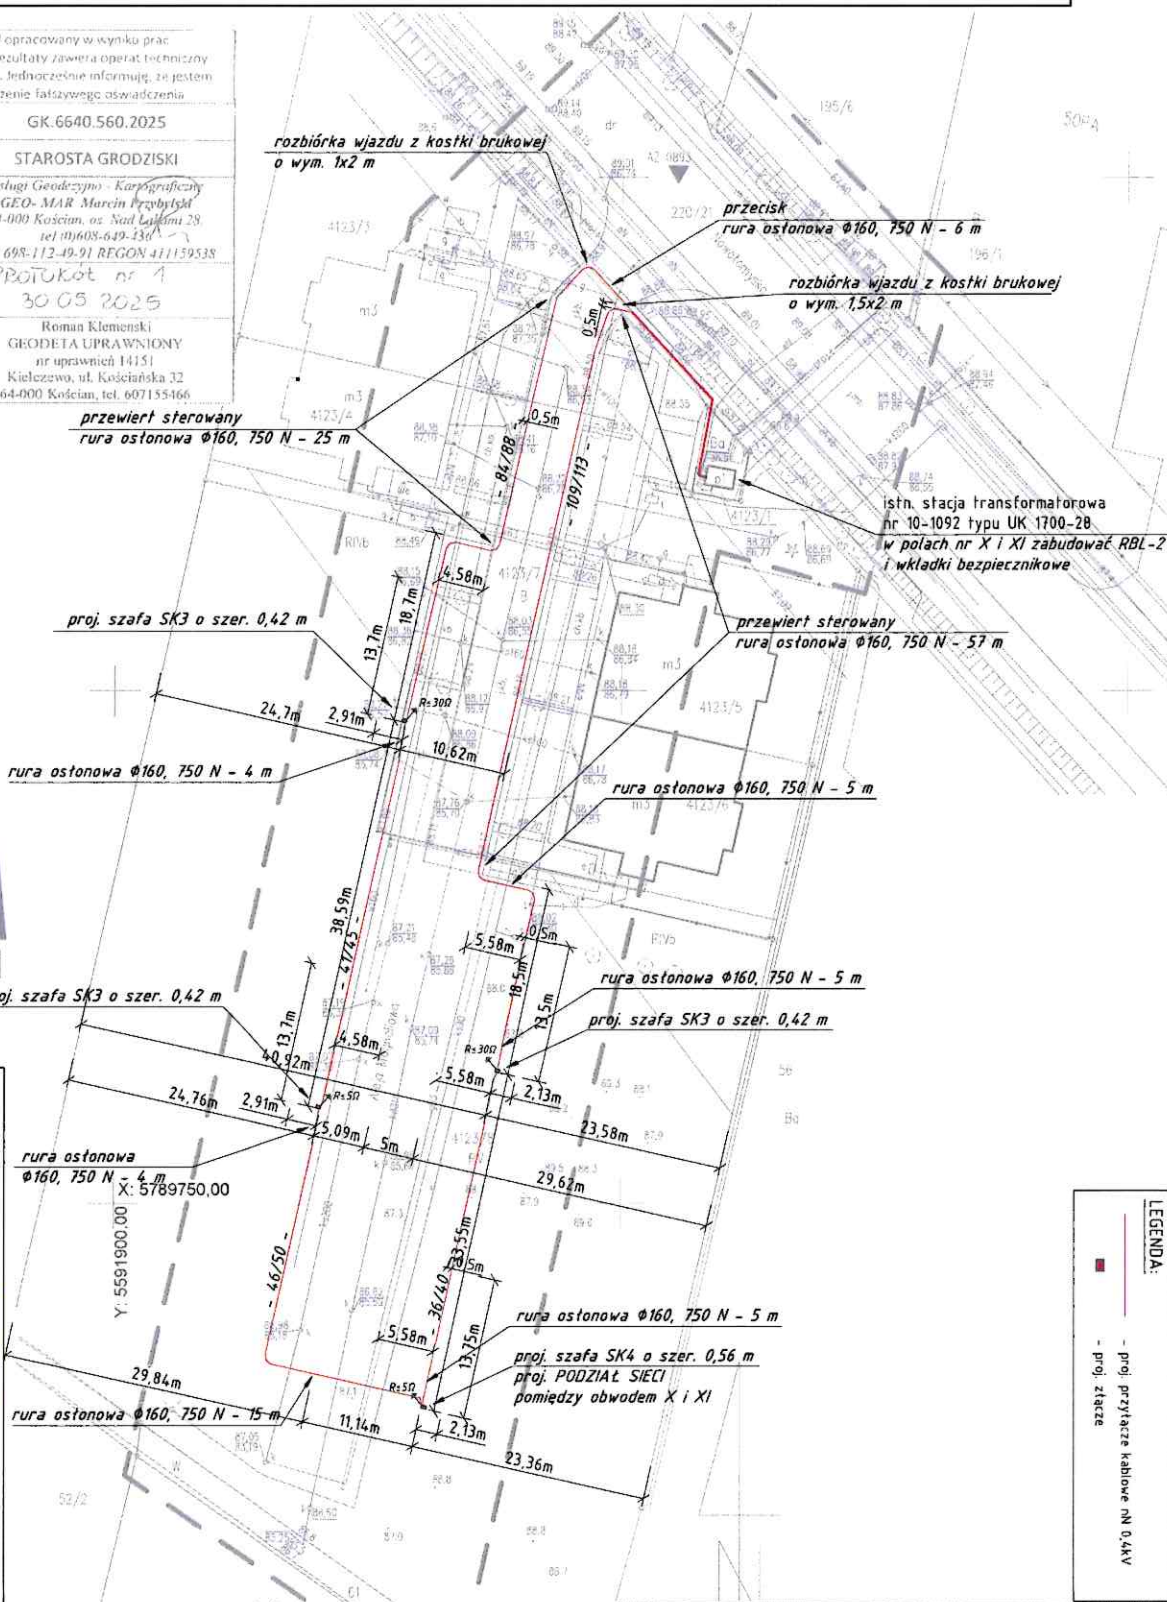

Signed by / Podpisano przez:

Bartosz Piotr Golak

Date / Data: 2025-09-01 17:24

Usługi Geodezyjno - Kartograficzne
GEO-MAR Marcin Przybylski
64-000 Kościan, os. Nad Łykami 28
tel. 010608-649-436
NIP 698-112-49-91 REGON 411159538

Roman Klemenski
GEODETA UPRAWNIENY
nr uprawnień 14151
Kielceżewo, ul. Kościńska 32
64-000 Kościan, tel. 607155466

nazwa/imię i nazwisko wykonawcy
nr uprawnień i podpis geodety

(*) Należy podać skróty i opis służebności gruntowej wraz ze sposobem jej oznaczenia na mapie, a w przypadku kiedy nie wykonano ustalonych obowiązków służebności:

MAPA DO CELÓW PROJEKTOWYCH		
Oznaczenie kancelaryjne zgłoszenia pracy geodezyjnej	GK.6640.560.2025	
Nazwa miejscowości	GRODZISK WIELKOPOLSKI	
Jednostka ewidencyjna	identyfikator	300502_4
	nazwa	GRODZISK WIELKOPOLSKI
Obwód ewidencyjny	identyfikator	300502_4.0001
	nazwa	GRODZISK WIELKOPOLSKI
Nr działki	4123/7	
Nazwa układu współrzędnych	prostokątnych płaskich	2000/15
	układu wysokości	PL-EVRF2007-NH
Sekcja mapy	5.173.32.03.1.2	
	5.173.32.03.1.4	
Skala mapy	1:500	
Oznaczenie granie obszaru, który był przedmiotem aktualizacji	-----	
Informacje o służebnościach gruntowych mających wpływ na zagospodarowanie gruntów, zlokalizowanych w granicach projektowanej inwestycji	NIE BADANO	