

UCHWAŁA NR 2821/2025
ZARZĄDU WOJEWÓDZTWA WIELKOPOLSKIEGO

z dnia 28 listopada 2025 r.

**w sprawie wyrażenia zgody na usunięcie krzewów znajdujących się na terenie zabytkowego parku
zlokalizowanego na nieruchomości położonej w Winnej Górze, gm. Środa Wielkopolska**

Na podstawie art. 41 ust. 1 ustawy z dnia 5 czerwca 1998 r. o samorządzie województwa (Dz. U. z 2025 r., poz. 581 ze zm.) oraz na podstawie art. 83 ust. 1 pkt. 1 ustawy z dnia 16 kwietnia 2004 r. o ochronie przyrody (Dz. U. z 2024 r., poz. 1478 ze zm.) Zarząd Województwa Wielkopolskiego uchwala, co następuje:

§ 1.

1. Wyraża się zgodę dla Pałacu Generała Dąbrowskiego w Winnej Górze na usunięcie krzewów znajdujących się na terenie zabytkowego parku zlokalizowanego na nieruchomości położonej w Winnej Górze, gm. Środa Wlkp., oznaczonej w ewidencji gruntów jako obręb 0031 Winna Góra, arkusz mapy 1, działka nr 81 o pow. 6,9600 ha, zapisanej w KW PO1D/00039555/9, stanowiącej własność Województwa Wielkopolskiego.

2. Lokalizację krzewów, o których mowa w ust. 1, przedstawiono na planie zagospodarowania terenu stanowiącym załącznik do niniejszej uchwały.

§ 2.

Wykonanie uchwały powierza się Dyrektorowi Departamentu Gospodarki Mieniem Urzędu Marszałkowskiego Województwa Wielkopolskiego w Poznaniu oraz Dyrektorowi Pałacu Generała Dąbrowskiego w Winnej Górze.

§ 3.

Uchwała wchodzi w życie z dniem podjęcia.

Uzasadnienie do uchwały nr 2821/2025
Zarządu Województwa Wielkopolskiego
z dnia 28 listopada 2025 r.

Nieruchomość położona w Winnej Górze, gm. Środa Wlkp., bliżej opisana w § 1 ust. 1 niniejszej uchwały, stanowi własność Województwa Wielkopolskiego i została przekazana umową użyczenia zawartą 29 stycznia 2021 r. na rzecz Pałacu Generała Dąbrowskiego w Winnej Górze.


Pełnomocnik wnioskodawcy wystąpił z wnioskiem o wyrażenie zgody na usunięcie dwóch fragmentów żywopłotu z bukszpanu wieczniezielonego (*Buxus sempervirens*) o łącznej długości około 2 m bieżących, przy czym łączna powierzchnia wyniesie 3 m², zlokalizowanych przy północno-wschodnim oraz północno-zachodnim narożniku pałacu. Istniejący żywopłot nie posiada wartości historycznej, a jego szacunkowy wiek wynosi około 20 lat. Planowane usunięcie krzewów ma charakter techniczny i jest niezbędne do przeprowadzenia badań geologicznych, na które została wydana zgoda w formie decyzji administracyjnej, związanych z przygotowaniem inwestycji polegającej na przebudowie oraz zmianie sposobu użytkowania zabytkowego pałacu. Badania te zostaną wykonane po uprzednim wycięciu krzewów. Fragmenty żywopłotu wskazane we wniosku znajdują się w bezpośrednim sąsiedztwie budynku. Usunięcie krzewów będzie mogło zostać przeprowadzone na podstawie pozwolenia udzielonego przez Wielkopolskiego Wojewódzkiego Konserwatora Zabytków. W ramach niniejszych prac wykonane zostaną nasadzenia kompensacyjne, a drzewa lub krzewy do tychże nasadzeń zostaną wybrane spośród gatunków miododajnych, zgodnie z wykazem określonym w pozwoleniu konserwatora.

Pałac Generała Dąbrowskiego w Winnej Górze posiada zabezpieczone środki finansowe na realizację przedmiotowego zadania, pn. „Realizacja wielobranżowej dokumentacji projektowej modernizacji i adaptacji pałacu w Winnej Górze na cele kulturalne wraz ze scenariuszem i projektem architektoniczno – scenograficznym wystawy stałej – Dostosowanie nieruchomości na potrzeby instytucji”, które zostały ujęte w Wieloletniej Prognozie Finansowej Województwa Wielkopolskiego na 2025 rok i lata następne.

Planowany termin zakończenia ww. prac przewidziany jest do końca bieżącego roku.

Zgodnie z art. 83 ust. 1 pkt 1 ustawy z dnia 16 kwietnia 2004 r. o ochronie przyrody (Dz. U. z 2024 r., poz. 1478 ze zm.), usunięcie drzewa lub krzewu z terenu nieruchomości lub jej części może nastąpić po uzyskaniu zezwolenia wydanego na wniosek posiadacza nieruchomości – za zgodą właściciela tej nieruchomości.

Mając powyższe na uwadze podjęcie niniejszej uchwały jest w pełni uzasadnione.

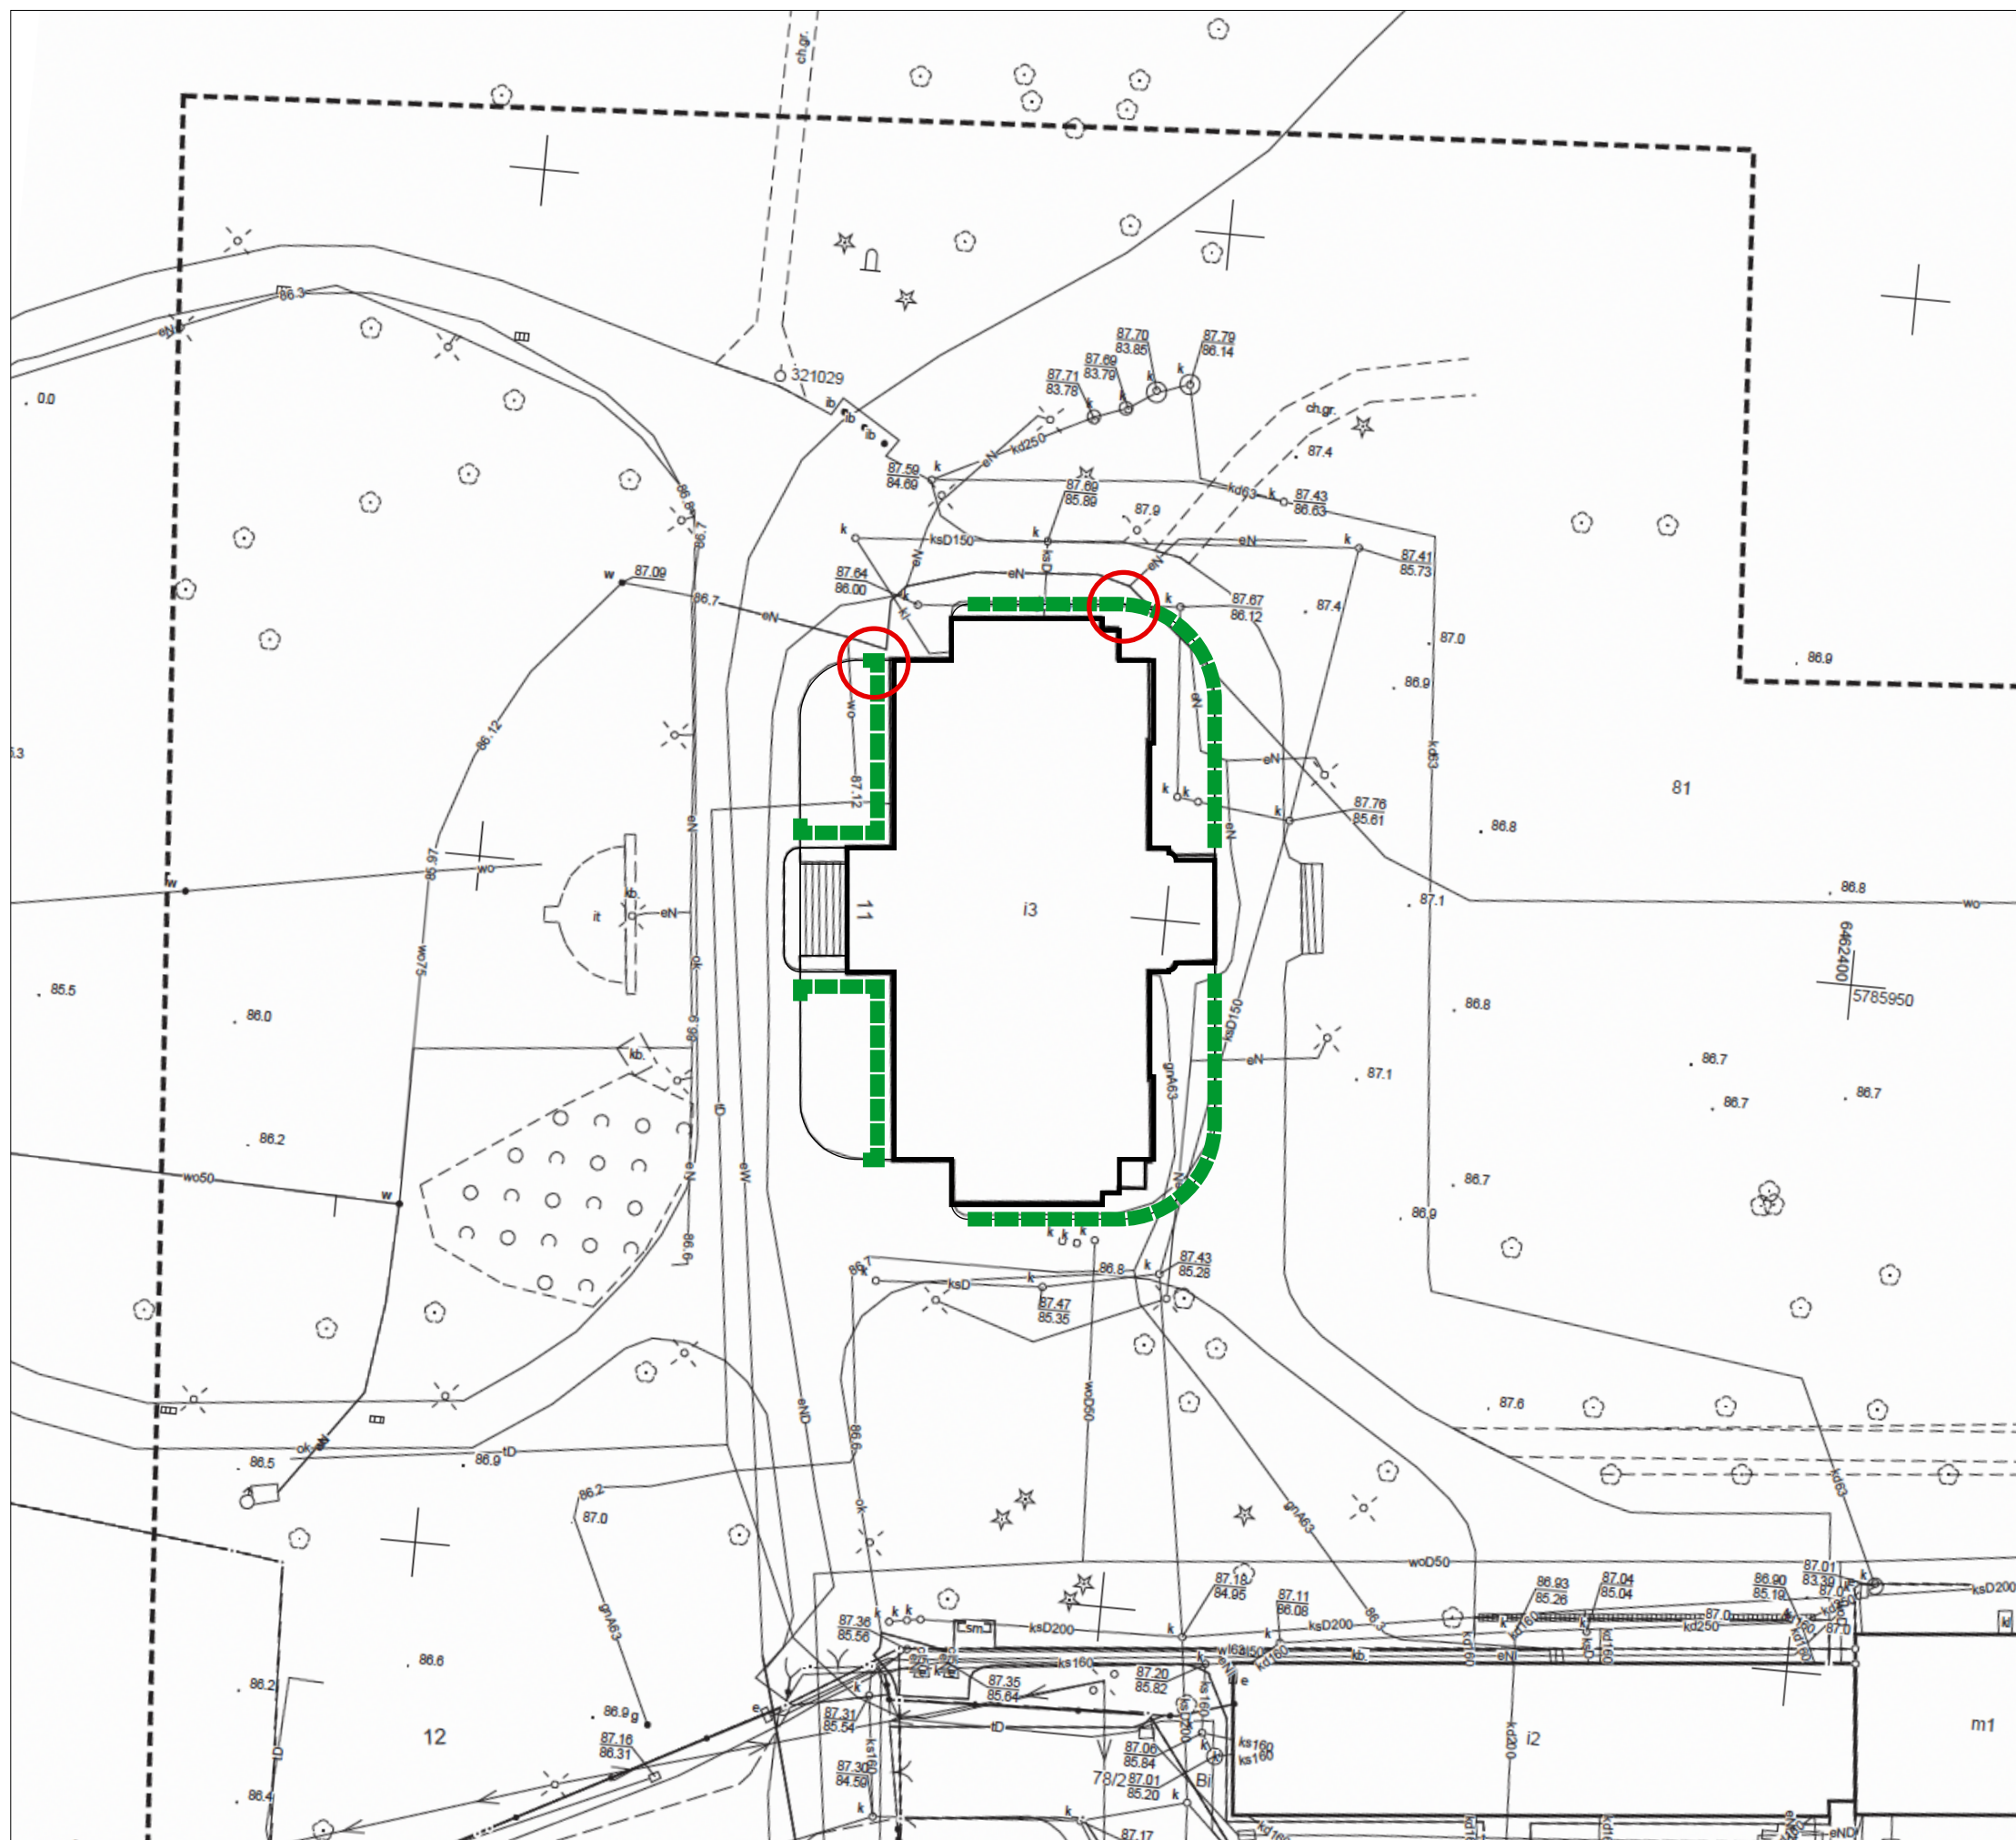

LEGENDA

- istniejący żywopłot
- lokalizacja projektowanych otworów geologiczno-inżynierskich i odkrywek fundamentów (konieczność usunięcie fragmentów żywopłotu)

Załącznik do uchwały nr 2821/2025
Zarządu Województwa Wielkopolskiego
z dnia 28 listopada 2025 r.

PAŁAC W WINNEJ GÓRZE
modernizacja i adaptacja na cele kulturalne
Winna Góra 11 63-000 Środa Wielkopolska

inwestor:
Pałac Generała Dąbrowskiego w Winnej Górze
Winna Góra 11 63-000 Środa Wielkopolska
616 774 187 info@palacdabrowski.pl

jednostka projektowa:
Marcin Kwietowicz Pracownia Projektowa
ul. Czerska 1/16 00-732 Warszawa
501 298 931 kwietowicz@gmail.com

projektant:
Marcin Kwietowicz

tytuł rysunku:
plan zagospodarowania terenu

skala:	format:	data:
1:500	A3	12.11.2025