

UCHWAŁA NR 3035/2026
ZARZĄDU WOJEWÓDZTWA WIELKOPOLSKIEGO

z dnia 15 stycznia 2026 r.

**w sprawie: wyrażenia zgody na dysponowanie nieruchomością na cele budowlane
i realizację inwestycji w Lesznie w rejonie ul. Górowskiej.**

Na podstawie art. 41 ust. 1 ustawy z dnia 5 czerwca 1998r. o samorządzie województwa (Dz. U. z 2025r., poz. 581 ze zm.) Zarząd Województwa Wielkopolskiego uchwala, co następuje:

§ 1.

1. Wyraża się zgodę dla ENEA Operator Sp. z o.o. z siedzibą w Poznaniu na dysponowanie nieruchomością położoną w Lesznie w rejonie ul. Górowskiej oznaczoną w ewidencji gruntów jako obręb Zaborowo, arkusz mapy 136, działka nr 314/2 o pow. 9305 m², zapisaną w księdze wieczystej KW PO1L/00047416/0, stanowiącą własność Województwa Wielkopolskiego, na cele budowlane i realizację inwestycji polegającej na budowie przyłącza kablowego nN.

2. Inwestycja zostanie wykonana na koszt Inwestora.

3. Projektowana budowa przyłącza kablowego nN stanowi załącznik nr 1 do uchwały.

§ 2.

Wykonanie uchwały powierza się Dyrektorowi Departamentu Gospodarki Mieniem Urzędu Marszałkowskiego Województwa Wielkopolskiego w Poznaniu.

§ 3.

Uchwała wchodzi w życie z dniem podjęcia.

Uzasadnienie do uchwały nr 3035/2026
Zarządu Województwa Wielkopolskiego
z dnia 15 stycznia 2026 r.

Nieruchomość położona w Lesznie w rejonie ul. Górowskiej, obręb Zaborowo, opisana w § 1 uchwały stanowi własność Województwa Wielkopolskiego oraz stanowi drogę publiczną - wojewódzką nr 323. W myśl zapisu art. 19 ust. 5 ustawy z dnia 21 marca 1985r. o drogach publicznych (Dz. U. 2025r. poz. 889) zarządcą ww. drogi, leżącej w granicach miasta na prawach powiatu, pozostaje Prezydent Miasta Leszna.

Przedstawiciel firmy ELTUM z siedzibą w Rydzynie, działający w imieniu Inwestora- ENEA Operator Sp. z o.o. z siedzibą w Poznaniu zwrócił się z wnioskiem o dysponowanie na cele budowlane nieruchomością, stanowiącą działkę nr 314/2, w związku z realizacją inwestycji, polegającej na budowie przyłącza kablowego nN do działki nr 333/2 w Lesznie. Projekt inwestycji przewiduje poprowadzenie przez działkę nr 314/2 przyłącza elektroenergetycznego kablowego, kabel NAYY-J 4x35 mm² o długości 18 m.


Inwestor uzyskał zgodę na lokalizację ww. inwestycji na terenie działki nr 314/2 wydaną przez Prezydenta Miasta Leszna w formie decyzji nr 7227.290.2025 z dnia 9 grudnia 2025r. Inwestor zobowiązany jest do realizacji inwestycji zgodnie z warunkami zawartymi w ww. decyzji.

Szczegółową lokalizację projektowanego przyłącza kablowego nN przedstawia plan sytuacyjny w załączniku do uchwały.

Wyrażenie zgody na dysponowanie nieruchomością, z przeznaczeniem na realizację przedmiotowej inwestycji wymaga zgody właściciela nieruchomości.

Wobec powyższego podjęcie uchwały jest w pełni uzasadnione.

Załącznik nr 1 do uchwały nr /2026 z dnia

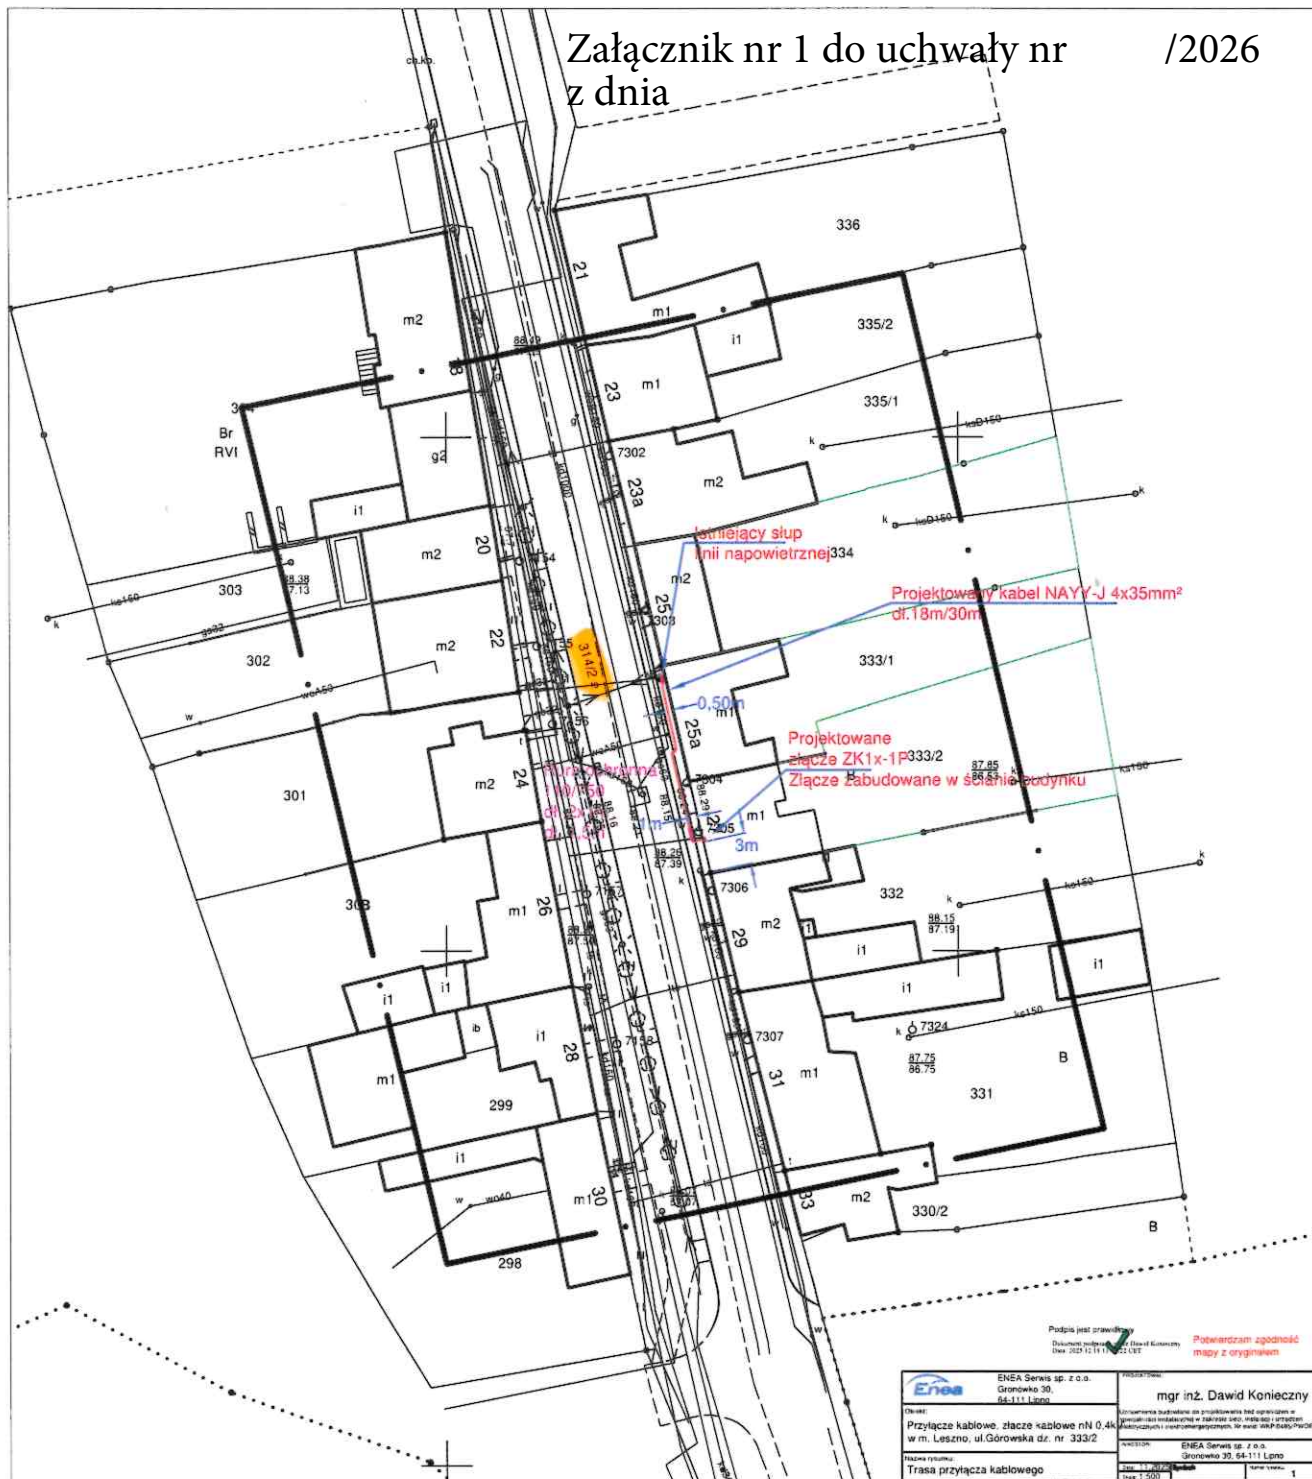

MAPA DO CELÓW PROJEKTOWYCH

Oznaczenie kancelaryjne zgłoszenia pracy geodezyjnej	GD.6640.804.2025
Nazwa miejscowości	Leszno ul. Górowska
Jednostka ewidencyjna - identyfikator	306301_1
Jednostka ewidencyjna - nazwa	Leszno
Obręb ewidencyjny - identyfikator	0005
Obręb ewidencyjny - nazwa	Zabrowo
Układ współrzędnych prostokątnych płaskich	2000/18
Układ współrzędnych wysokościowych	PL-EVRF2007-NH
Oznaczenie granic aktualizacji obszaru	
Skala	1:500
Numer działki	różne
Stan na dzień	2025-11-17

Usługi Geodezyjne Piotr Dolata
ul. Jana Ostroroga 47/4
64-100 Leszno
NIP 6971588513

Piotr Dolata
geodeta uprawniony
uprawnienia 8676

nazwa/imię i nazwisko wykonawcy
podpis osoby reprezentującej wykonawcę

imię i nazwisko geodety uprawnionego
nr uprawnień i podpis geodety

Dokument został podpisany elektronicznie przez Piotra Dolatę.

Poświadczam, że niniejszy dokument został opracowany w wyniku prac geodezyjnych i kartograficznych, których rezultaty zawiera operat techniczny pozytywnie zweryfikowany. Jednocześnie informuję, że jestem świadomy odpowiedzialności karnej za złożenie fałszywego oświadczenia.

PREZYDENT MIASTA LESZNA

Organ służby geodezyjnej, który otrzymał zgłoszenie

PROTOKÓŁ NR 1 Z DN. 25.11.2025

Nr oraz data sporządzenia dokumentu zawierającego wynik pozytywnej weryfikacji

Piotr Dolata
Geodeta uprawniony
uprawnienia 8676
64-100 Leszno ul. Narutowicza 133
tel. 601752955

imię i nazwisko geodety uprawnionego, nr uprawnień oraz data i podpis geodety, który opracował mapę

Podpis jest prawdziwy
Dokument podpisany elektronicznie
Data: 2025-12-11 11:22:13

Potwierdzam zgodność
mapy z oryginałem

mgr inż. Dawid Konieczny

ENEA S.A. ul. Górowska 39, 64-111 Leszno

Przebieg kablowy, złącze kablowe nr 0.4
w m. Leszno, ul. Górowska dz. nr 333/2

Trasa przyłącza kablowego

Skala: 1:500