

UCHWAŁA NR 3214/2026
ZARZĄDU WOJEWÓDZTWA WIELKOPOLSKIEGO

z dnia 19 lutego 2026 r.

w sprawie wyrażenia zgody na usunięcie drzew i krzewów/bylin znajdujących się na terenie nieruchomości położonej w Gołaszynie, gm. Bojanowo

Na podstawie art. 41 ust. 1 ustawy z dnia 5 czerwca 1998 r. o samorządzie województwa (Dz. U. z 2025 r., poz. 581 ze zm.) oraz na podstawie art. 83 ust. 1 pkt. 1 ustawy z dnia 16 kwietnia 2004 r. o ochronie przyrody (Dz. U. z 2026 r., poz. 13) Zarząd Województwa Wielkopolskiego uchwala, co następuje:

§ 1.

1. Wyraża się zgodę dla Wielkopolskiego Ośrodka Doradztwa Rolniczego w Poznaniu na usunięcie 4 drzew oraz 30 krzewów/bylin znajdujących się na terenie nieruchomości położonej w Gołaszynie, gm. Bojanowo, oznaczonej w ewidencji gruntów jako obręb Gołaszyn, arkusz mapy 2, działka nr 317/1 o pow. 22000 m², zapisanej w KW PO1R/00031007/0.

2. Wykaz drzew i krzewów/bylin, o których mowa w ust. 1, stanowi załącznik nr 1 do niniejszej uchwały.

3. Lokalizację drzew i krzewów/bylin, o których mowa w ust. 1, przedstawiono na planie sytuacyjnym stanowiącym załącznik nr 2 do niniejszej uchwały.

§ 2.

Wykonanie uchwały powierza się Dyrektorowi Departamentu Gospodarki Mieniem Urzędu Marszałkowskiego Województwa Wielkopolskiego w Poznaniu oraz Dyrektorowi Wielkopolskiego Ośrodka Doradztwa Rolniczego w Poznaniu.

§ 3.

Uchwała wchodzi w życie z dniem podjęcia.

Uzasadnienie do uchwały nr 3214/2026
Zarządu Województwa Wielkopolskiego
z dnia 19 lutego 2026 r.

Nieruchomość położona w Gołaszynie, gm. Bojanowo, bliżej opisana w § 1 ust. 1 niniejszej uchwały, stanowi własność Województwa Wielkopolskiego i umową użyczenia nr DG/U/1/2019 zawartą 30 kwietnia 2019 r., zmienioną aneksem nr 1 zawartym 16 marca 2022 r., została przekazana na rzecz Wielkopolskiego Ośrodka Doradztwa Rolniczego w Poznaniu w celu realizacji zadań statutowych.

Dyrektor Wielkopolskiego Ośrodka Doradztwa Rolniczego w Poznaniu wystąpiła z wnioskiem o wyrażenie zgody na usunięcie 4 drzew oraz 30 krzewów/bylin rosnących wokół budynku administracyjnego w Gołaszynie, gm. Bojanowo.

Wnioskodawczyni wskazała, że planowana wycinka drzew i krzewów/bylin jest bezpośrednio związana z kolizją z pracami remontowymi obejmującymi remont elewacji oraz wykonanie izolacji przeciwwilgociowej ścian fundamentów budynku administracyjnego, realizowanymi w ramach inwestycji pn. „Remont i renowacja elewacji dworku – obecnie budynku administracyjnego”. Usunięcie drzew i krzewów/bylin będzie możliwe na podstawie pozwolenia udzielonego przez Wielkopolskiego Wojewódzkiego Konserwatora Zabytków. W ramach prowadzonych prac przewidziane są nasadzenia kompensacyjne, drzewa i krzewy przeznaczone do tych nasadzeń zostaną wybrane spośród gatunków miododajnych, zgodnie z wykazem określonym w pozwoleniu konserwatora.

Planowany termin zakończenia ww. prac to listopad 2026 r. Pozwolenie Nr 861/A/2024 z 12.12.2024 r. na prowadzenie robót budowlanych przy zabytku wpisanym do rejestru zabytków ważne jest do 31.12.2027 r.

Zgodnie z art. 83 ust. 1 pkt 1 ustawy z dnia 16 kwietnia 2004 r. o ochronie przyrody (Dz. U. z 2026 r., poz. 13), usunięcie drzewa lub krzewu z terenu nieruchomości lub jej części może nastąpić po uzyskaniu zezwolenia wydanego na wniosek posiadacza nieruchomości – za zgodą właściciela tej nieruchomości.

Mając powyższe na uwadze podjęcie niniejszej uchwały jest w pełni uzasadnione.

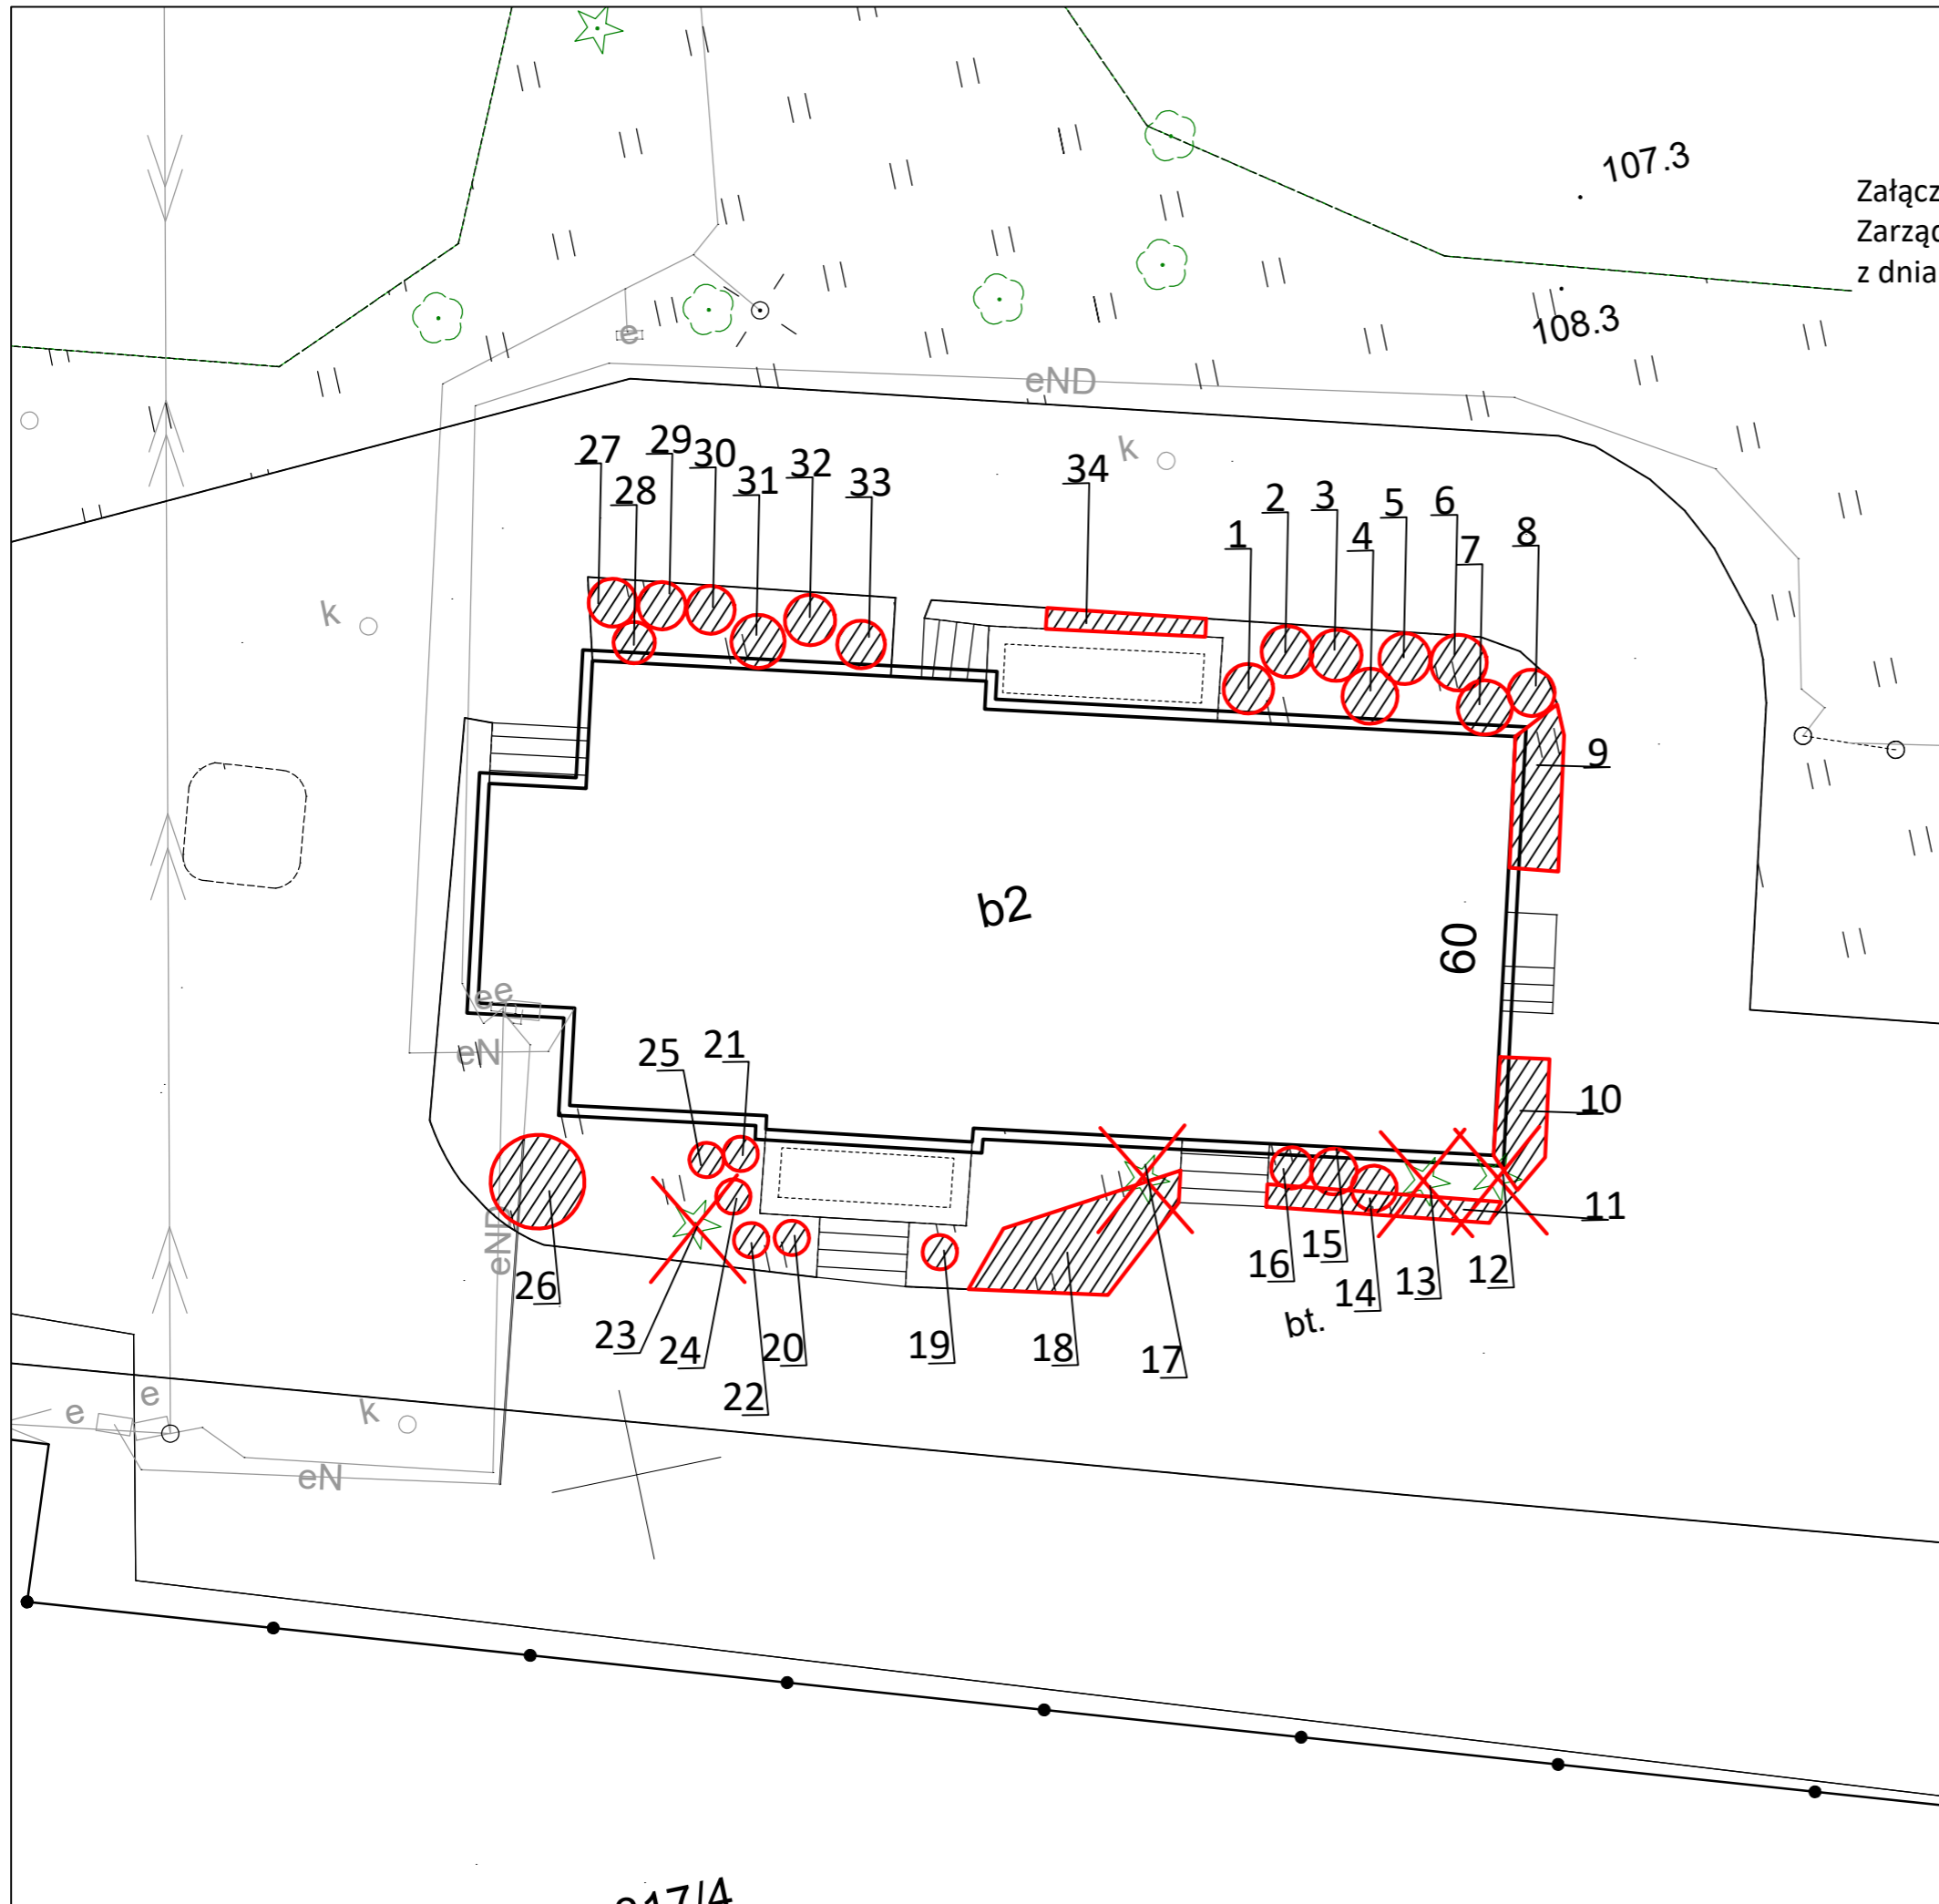
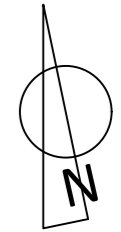
Załącznik nr 1 do uchwały nr 3214/2026
Zarządu Województwa Wielkopolskiego
z dnia 19 lutego 2026 r.

**Wykaz drzew oraz krzewów/bylin przeznaczonych do usunięcia na terenie nieruchomości
położonej w Gołaszynie, gm. Bojanowo**






Lp.	Nazwa gatunkowa łacińska	Nazwa gatunkowa polska	Obwód pnia na wys. 130cm w cm	Powierzchnia w m ²	Opis stanu fitosanitarnego
1	2	3	4		5
1	Berberis thunbergii 'Green Carpet'	berberys Thunberga 'Green Carpet'	-	0,78	Prawidłowy pokrój dla odmiany. Krzew witalny i zdrowy.
2	Bergenia cordifolia	bergenia sercowata	-	0,20	bylina
3	Thuja occidentalis 'Danica'	Żywotnik zachodni 'Danica'	-	1,13	Prawidłowy pokrój dla odmiany. Krzew witalny i zdrowy.
4	Berberis thunbergii 'Green Carpet'	berberys Thunberga 'Green Carpet'	-	0,50	Prawidłowy pokrój dla odmiany. Krzew witalny i zdrowy.
5	Stachys byzantina	Czyściec wełnisty	-	0,94	bylina
6	Thuja occidentalis 'Danica'	Żywotnik zachodni 'Danica'	-	1,50	Prawidłowy pokrój dla odmiany. Krzew witalny i zdrowy.
7	Berberis thunbergii 'Green Carpet'	berberys Thunberga 'Green Carpet'	-	0,78	Prawidłowy pokrój dla odmiany. Krzew witalny i zdrowy.
8	Baptisia 'Carolina Moonlight'	baptysja 'Carolina Moonlight'	-	0,20	bylina
9	Cotoneaster horizontalis	irga pozioma	-	1,5	Formowany krzew w dobrym stanie zdrowotnym.
10	Cotoneaster horizontalis	irga pozioma	-	3,0	Formowany krzew w dobrym stanie zdrowotnym.
11	Euonymus fortunei	trzmielina Fortune'a	-	1,5	W formie niskiej, strzyżonej obwódki na froncie rabaty
12	Chamaecyparis lawsoniana 'Columnaris'	cyprysik Lawsona 'Columnaris'	55; 56	-	Rozgałęzienie na wys. 30cm od ziemi, wysokość okazu ok 7m. Na wysokości 5cm od ziemi obwód pnia wynosi 110cm.
13	Thuja occidentalis 'Smaragd'	żywotnik zachodni 'Smaragd'	42; 48; 44; 24	-	Rozgałęziony pień poniżej 130cm nad ziemią. Okaz o wysokości ok 6m. Na wysokości 5cm od ziemi obwód pnia wynosi 81cm.
14	Cotoneaster horizontalis	irga pozioma	-	1,2	Formowany krzew w dobrym stanie zdrowotnym.

15	<i>Forsythia x intermedia</i>	forsycja pośrednia	-	1,5	Silnie cięty krzew, formowany z uwagi na brak miejsca
16	<i>Pyracantha coccinea</i>	ognik szkarłatny		1,5	Silnie cięty krzew, formowany z uwagi na brak miejsca
17	<i>Chamaecyparis lawsoniana.</i>	Cyprysyk Lawsona	35;		Na wysokości 5cm od ziemi obwód pnia wynosi 45cm
18	<i>Juniperus sp.</i>	jałowiec		3,0	Formowany krzew w dobrym stanie zdrowotnym.
19	<i>Euonymus fortunei</i>	trzmielina Fortune'a		0,78	Formowany krzew w dobrym stanie zdrowotnym.
20	<i>Cotoneaster horizontalis</i>	irga pozioma		0,90	Formowany krzew w dobrym stanie zdrowotnym.
21	<i>Cotoneaster horizontalis</i>	irga pozioma		0,90	Formowany krzew w dobrym stanie zdrowotnym.
22	<i>Euonymus fortunei</i>	trzmielina Fortune'a		1,0	Formowany krzew w dobrym stanie zdrowotnym.
23	<i>Thuja plicata</i>	żywotnik olbrzymi	53; 80	-	Rozwidlony pień na wysokości 60cm od ziemi. Pień silnie pochylony w kierunku chodnika. Na wysokości 5cm od ziemi obwód pnia wynosi 120cm.
24	<i>Euonymus fortunei</i>	trzmielina Fortune'a		0,65	Formowany krzew w dobrym stanie zdrowotnym.
25	<i>Euonymus fortunei</i>	trzmielina Fortune'a		0,70	Formowany krzew w dobrym stanie zdrowotnym.
26	<i>Taxus x media</i>	cis pośredni		1,5	Formowany krzew w dobrym stanie zdrowotnym.
27	<i>Baptisia 'Carolina Moonlight'</i>	baptysja 'Carolina Moonlight'		0,90	bylina
28	<i>Berberis thunbergii 'Green Carpet'</i>	berberys Thunberga 'Green Carpet'		0,78	Prawidłowy pokrój dla odmiany. Krzew witalny i zdrowy.
29	<i>Bergenia cordifolia</i>	bergenia sercowata		0,90	bylina
30	<i>Thuja occidentalis 'Danica'</i>	Żywotnik zachodni 'Danica'		1,0	Prawidłowy pokrój dla odmiany. Krzew witalny i zdrowy.
31	<i>Berberis thunbergii 'Green Carpet'</i>	berberys Thunberga 'Green Carpet'		0,78	Prawidłowy pokrój dla odmiany. Krzew witalny i zdrowy.
32	<i>Thuja occidentalis 'Danica'</i>	Żywotnik zachodni 'Danica'		1,0	Prawidłowy pokrój dla odmiany. Krzew witalny i zdrowy.
33	<i>Berberis thunbergii 'Green Carpet'</i>	berberys Thunberga 'Green Carpet'		0,78	Prawidłowy pokrój dla odmiany. Krzew witalny i zdrowy.
34	<i>Cotoneaster horizontalis</i>	irga pozioma	-	0,6	Formowany niski krzew okrywowy

Załącznik nr 2 do uchwały nr 3214/2026
Zarządu Województwa Wielkopolskiego
z dnia 19 lutego 2026 r.



Legenda

-  istniejące drzewa liściaste
-  istniejące drzewa iglaste
-  istniejące krzewy/byliny
-  drzewa do usunięcia
-  krzewy/byliny do usunięcia

WYKONAWCA	Usługi Geodezyjne GEOBUD Mateusz Grobelny ul. Akacyjowa 9, 64-100 Leszno
INWESTOR	Województwo Wielkopolskie, w którego imieniu zadanie realizuje Wielkopolski Ośrodek Doradztwa Rolniczego w Poznaniu, ul. Sieradzka 29, 60-163 Poznań
ADRES	Park w Gołaszynie, Gołaszyn 60, 63-940 Bojanowo, gm. Bojanowo, woj. wielkopolskie, dz. nr 317/1, obręb: Gołaszyn, jednostka ewidencyjna: 302201_5.0006.317/1
TEMAT OPRACOWANIA	PROGRAM DZIAŁAŃ - PROJEKT OCHRONY DRZEW I KRZEWÓW NA TERENIE PARKU W GOŁASZYNIE, GM. BOJANOWO
TYTUŁ	PLAN ROZMIESZCZENIA ISTNIEJĄCEJ ZIELENI
AUTOR	mgr inż. arch. kraj. Natalia Grobelna upr. nr NOT-SITO Poznań/TZ/0189/21
DATA	07.2025 r.
SKALA	1:200
NR RYS.	1

317/4