


Miejsca magazynowania odpadów – w ramach zbierania odpadów

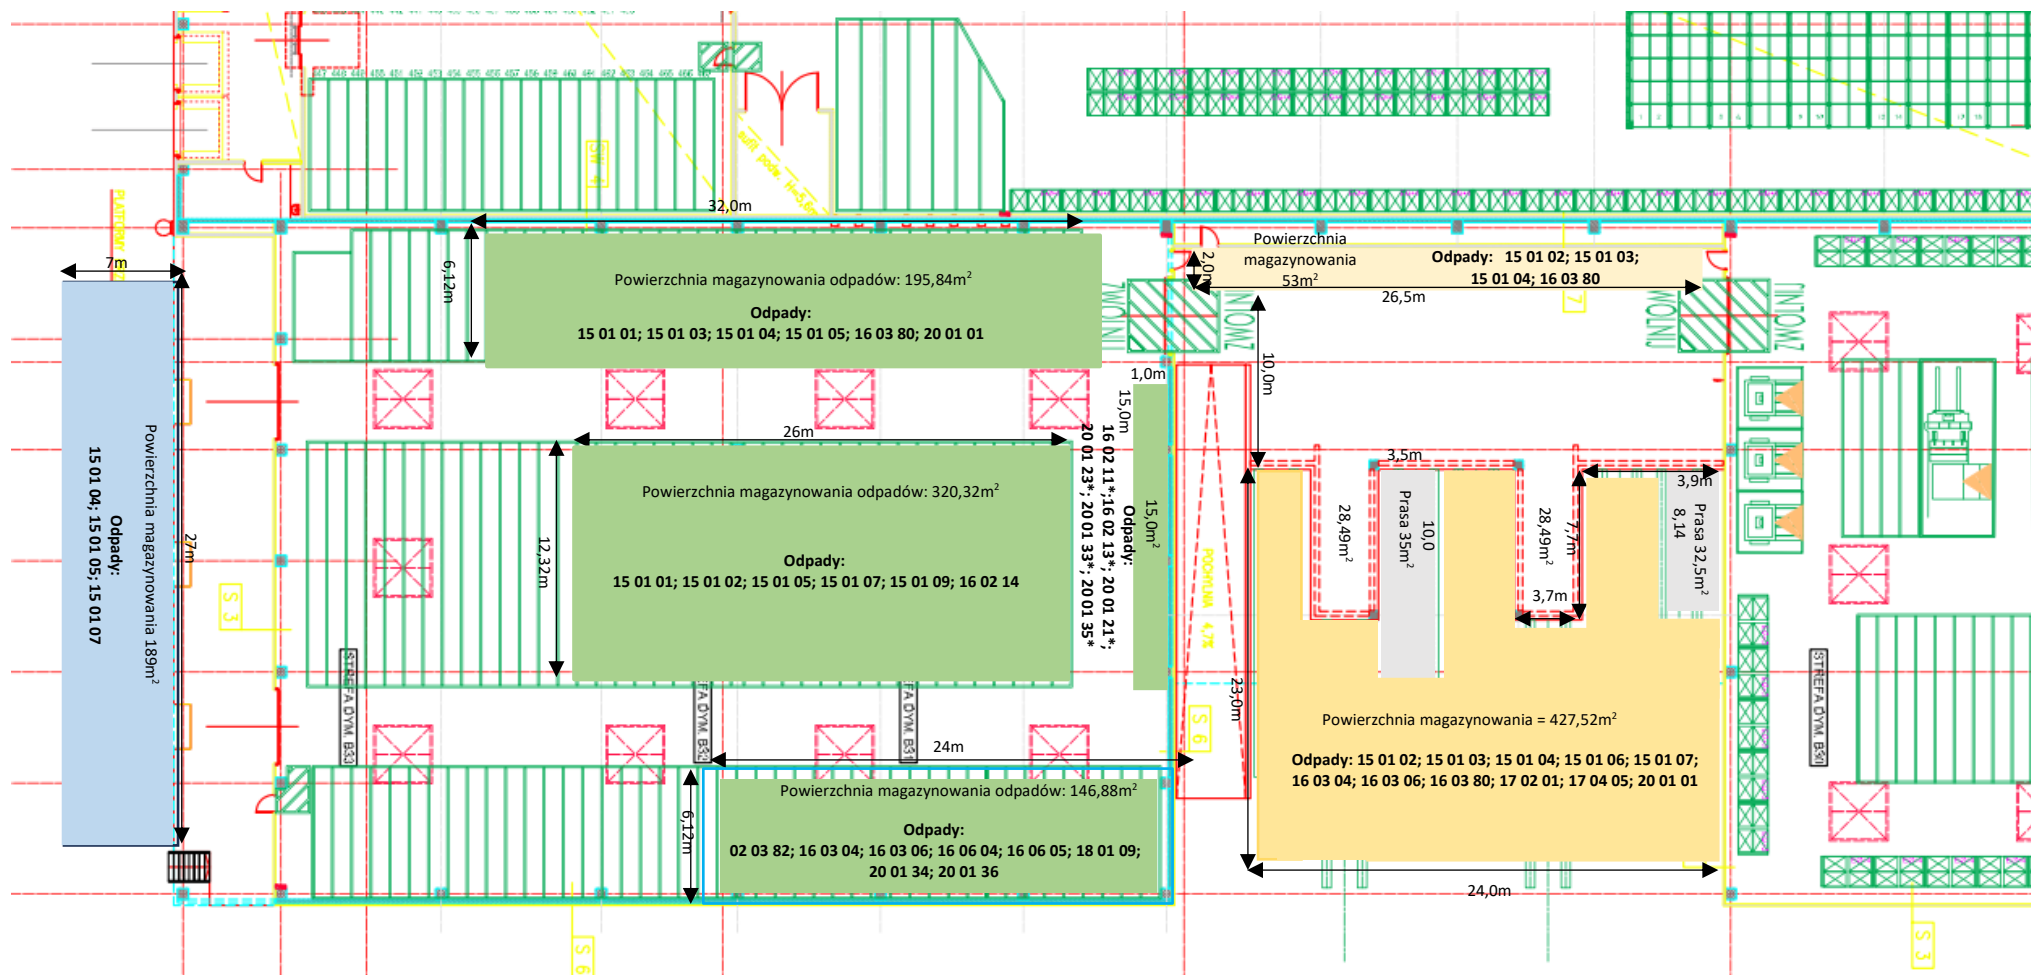

- Paleciarnia:** łącznie powierzchnia magazynowania odpadów: 678,04m²
 - Rampa: sekcja I**
 - Rampa: sekcja II**
 - Przy rampie paleciarni:** łącznie powierzchnia magazynowania odpadów: 189m²
- } łącznie powierzchnia magazynowania odpadów: 480,52m²

z up. Marszałka Województwa
Małgorzata Krucka-Adamkiewicz
Zastępca Dyrektora Departamentu
Zarządzania Środowiskiem i Klimatu
podpis elektroniczny