

**UCHWAŁA NR 3645/2026**  
**ZARZĄDU WOJEWÓDZTWA WIELKOPOLSKIEGO**

**z dnia 15 maja 2026 r.**

**w sprawie wyrażenia zgody na dysponowanie nieruchomością na cele budowlane położoną  
w Kościanie przy ul. Gostyńskiej 38**

Na podstawie art. 41 ust. 1 ustawy z dnia 5 czerwca 1998 r. o samorządzie województwa (Dz. U. z 2025 r., poz. 581 ze zm.) oraz na podstawie art. 43 ust. 2 pkt 2 ustawy z dnia 21 sierpnia 1997 r. o gospodarce nieruchomościami (Dz. U. z 2026 r., poz. 399), Zarząd Województwa Wielkopolskiego uchwala, co następuje:

**§ 1.**

1. Wyraża się zgodę spółce Orange Polska S.A. z siedzibą w Warszawie, 02-326 Warszawa Al. Jerozolimskie 160, na dysponowanie nieruchomością na cele budowlane, położoną w Kościanie przy ul. Gostyńskiej 38, oznaczoną w ewidencji gruntów jako obręb Kościan, działka nr 3261/5 o pow. 0,8075 ha, zapisaną w KW nr PO1K/00047102/5, stanowiącą współwłasność Województwa Wielkopolskiego i Powiatu Kościańskiego, w związku z realizacją inwestycji polegającej na budowie kabla światłowodowego.

2. Przebieg projektowanej infrastruktury, o której mowa w ust. 1, określa projekt zagospodarowania terenu stanowiący załącznik do niniejszej uchwały.

**§ 2.**

1. Inwestor zobowiązany jest do pisemnego zawiadomienia Wielkopolskiego Zarządu Dróg Wojewódzkich w Poznaniu z 7 – dniowym wyprzedzeniem o terminie rozpoczęcia robót budowlanych oraz do doprowadzenia terenu inwestycji, po zakończeniu robót, o których mowa w § 1 ust. 1, do stanu poprzedniego, z uwzględnieniem powstałej infrastruktury oraz do ustalenia wszelkich prac z Wielkopolskim Zarządem Dróg Wojewódzkich w Poznaniu.

2. Do podpisania umowy udostępnienia nieruchomości i odbioru po wykonaniu prac upoważnia się Dyrektora Wielkopolskiego Zarządu Dróg Wojewódzkich w Poznaniu.

**§ 3.**

Wykonanie uchwały powierza się Dyrektorowi Departamentu Gospodarki Mieniem Urzędu Marszałkowskiego Województwa Wielkopolskiego w Poznaniu oraz Dyrektorowi Wielkopolskiego Zarządu Dróg Wojewódzkich w Poznaniu.

**§ 4.**

Uchwała wchodzi w życie z dniem podjęcia.

Uzasadnienie do uchwały nr 3645/2026  
Zarządu Województwa Wielkopolskiego  
z dnia 15 maja 2026 r.

Nieruchomość położona w Kościanie przy ul. Gostyńskiej 38, bliżej określona w § 1 ust. 1 niniejszej uchwały, stanowi współwłasność Województwa Wielkopolskiego w udziale wynoszącym 3/10 oraz Powiatu Kościańskiego w udziale wynoszącym 7/10. Prawo własności Województwa Wielkopolskiego objęte jest trwałym zarządem przysługującym Wielkopolskiemu Zarządowi Dróg Wojewódzkich w Poznaniu, na podstawie decyzji DR/DG.IV.7014/20/03/04 z 6 sierpnia 2004 r.


Pełnomocnik spółki Orange S.A. z siedzibą w Warszawie, 02-326 Warszawa Al. Jerozolimskie 160, wystąpił z wnioskiem o wyrażenie zgody na dysponowanie nieruchomością na cele budowlane, w związku z planowaną realizacją inwestycji polegającej na budowie kabla światłowodowego na terenie nieruchomości położonych w Kościanie przy ul. Gostyńskiej 38. Powstała infrastruktura stanowić będzie dodatkową instalację telekomunikacyjną budynku.

Przedmiotowa inwestycja wykonana zostanie na koszt Inwestora, który zobowiązany jest po przeprowadzeniu prac do przywrócenia nieruchomości do stanu poprzedniego, z uwzględnieniem powstałej infrastruktury.

Wielkopolski Zarząd Dróg Wojewódzkich w Poznaniu pozytywnie zaopiniował przebieg nowych elementów infrastruktury telekomunikacyjnej na ww. nieruchomości.

Mając powyższe na uwadze podjęcie niniejszej uchwały jest w pełni uzasadnione.

Załącznik do uchwały nr 3645/2026  
Zarządu Województwa Wielkopolskiego  
z dnia 15 maja 2026 r.

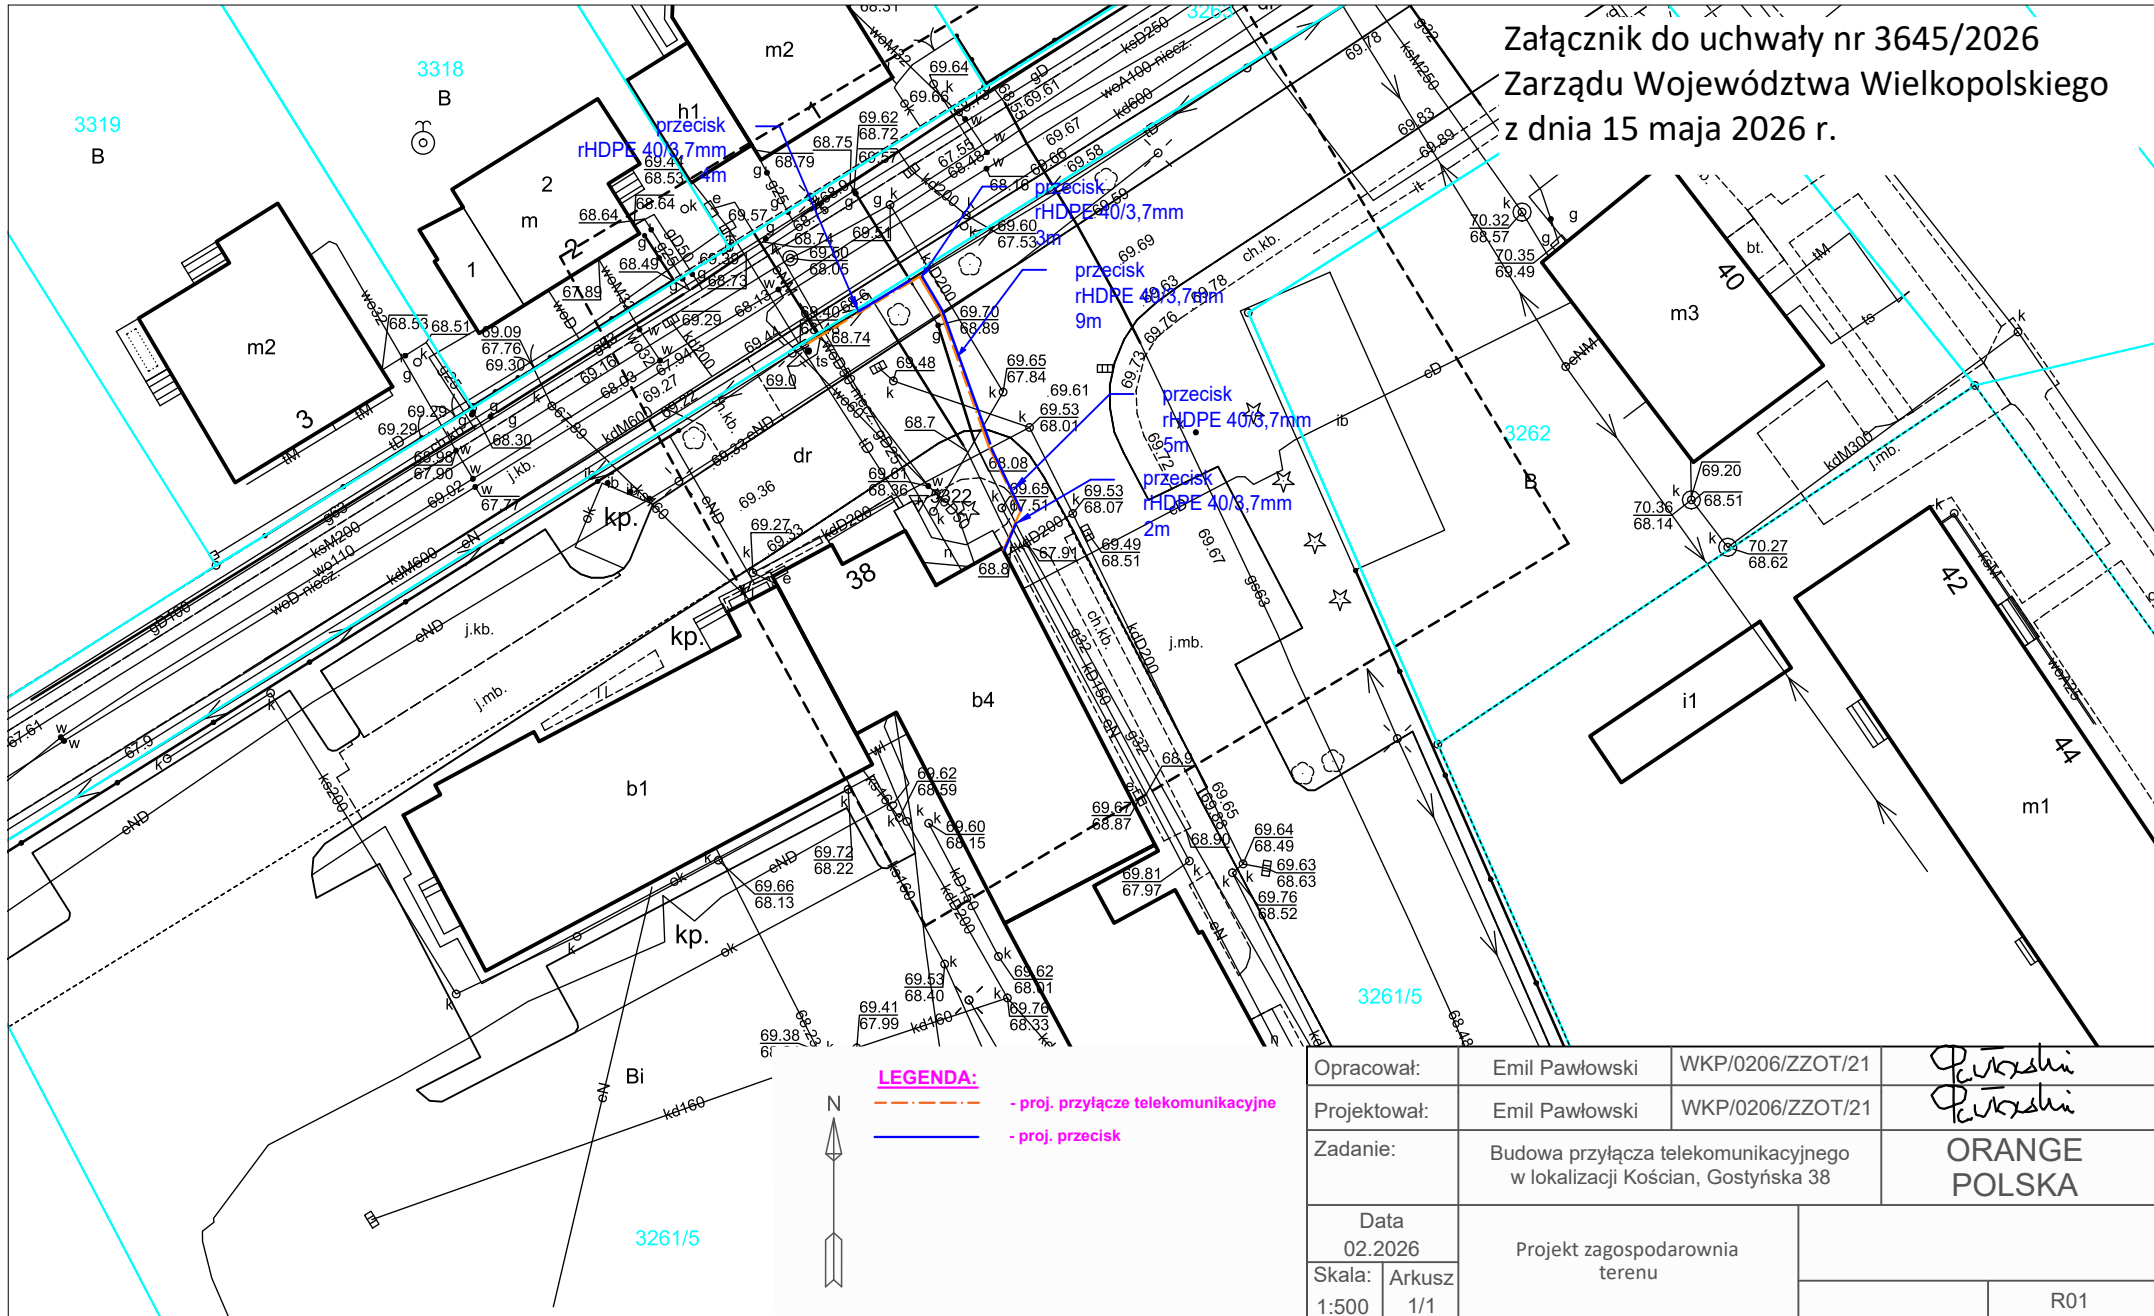

Opracował:	Emil Pawłowski	WKP/0206/ZZOT/21	<i>Emil Pawłowski</i>
Projektował:	Emil Pawłowski	WKP/0206/ZZOT/21	<i>Emil Pawłowski</i>
Zadanie:	Budowa przyłącza telekomunikacyjnego w lokalizacji Kościan, Gostyńska 38		<b>ORANGE POLSKA</b>
Data	Projekt zagospodarowania terenu		
02.2026			
Skala:	Arkusz		
1:500	1/1	R01	