

**UCHWAŁA NR 1532/2016**  
**ZARZĄDU WOJEWÓDZTWA WIELKOPOLSKIEGO**  
**Z DNIA 21 stycznia 2016r.**

**w sprawie:** wyrażenia zgody na udostępnienie nieruchomości położonej w Koninie przy al. 1 – go Maja 7 w celu przebudowy sieci ciepłowniczej.

Na podstawie art. 41 ust. 1 ustawy z dnia 5 czerwca 1998r. o samorządzie województwa (Dz. U. z 2015r., poz. 1392 ze zm.) oraz § 2 ust. 1 uchwały nr XX/296/2000 Sejmiku Województwa Wielkopolskiego z dnia 31 stycznia 2000r. w sprawie określenia zasad nabywania, zbywania i obciążania nieruchomości oraz ich wydzierżawiania lub wynajmowania na okres dłuższy niż 3 lata (Dz. Urz. Woj. Wiel. Nr 10, poz. 112 ze zm.) Zarząd Województwa Wielkopolskiego uchwala, co następuje:

**§ 1.**

1. Wyraża się zgodę na udostępnienie Miejskiemu Przedsiębiorstwu Energetyki Ciepłej – Konin Sp. z o.o. nieruchomości położonej w Koninie przy al. 1 – go Maja 7 oznaczonej w ewidencji gruntów jako obręb Czarków, arkusz mapy 8, działka nr 219/20 o pow. 5251 m<sup>2</sup> zapisanej w księdze wieczystej KW KN1N/00041571/6 stanowiącej własność Województwa Wielkopolskiego w celu przebudowy sieci ciepłowniczej.
2. Przebudowa sieci zostanie wykonana na koszt Inwestora.

**§ 2.**

1. Inwestor zobowiązany jest do pisemnego zawiadomienia użytkownika nieruchomości, tj. Centrum Kultury i Sztuki w Koninie z 7 – dniowym wyprzedzeniem o terminie rozpoczęcia prac oraz do przywrócenia nieruchomości do stanu sprzed rozpoczęcia prac.
2. Do podpisania protokołu z udostępnienia nieruchomości i odbioru po wykonaniu prac upoważnia się Dyrektora Centrum Kultury i Sztuki w Koninie.

**§ 3.**

Wykonanie uchwały powierza się Dyrektorowi Departamentu Geodezji, Kartografii i Gospodarki Mieniem Urzędu Marszałkowskiego Województwa Wielkopolskiego w Poznaniu i Dyrektorowi Centrum Kultury i Sztuki w Koninie.

**§ 4.**

Uchwała wchodzi w życie z dniem podjęcia.

*Marszałek Województwa*  
*Marek Woźniak*

**UZASADNIENIE  
DO UCHWAŁY NR 1532/2016  
ZARZĄDU WOJEWÓDZTWA WIELKOPOLSKIEGO  
Z DNIA 21 stycznia 2016r.**

Nieruchomość położona w Koninie, opisana w § 1 uchwały stanowi własność Województwa Wielkopolskiego i została przekazana umową użyczenia zawartą w dniu 29 października 2012r. na rzecz Centrum Kultury i Sztuki w Koninie.

Firma Energoekspert Sp. z o.o. działając na podstawie pełnomocnictwa udzielonego przez Miejskie Przedsiębiorstwo Energetyki Ciepłej - Konin Sp. z o.o., zwróciła się z wnioskiem o wyrażenie zgody na realizację inwestycji pt. „Przebudowy systemu ciepłowniczego Miasta Konina” dla projektu Miejskiego Przedsiębiorstwa Energetyki Ciepłej - Konin Sp. z o.o.

Przedmiotowa inwestycja jest podziemną preizolowaną siecią ciepłowniczą (bezkanałową) układaną w obsypce piaskowej z przykryciem gruntu około 0,8 – 1,5 m. Nowa sieć ciepłownicza zostanie odsunięta od istniejącego budynku i ułożona w pobliżu granicy działki.


Przedmiotowa inwestycja dokonana zostanie na koszt Inwestora. Wykonawca inwestycji - firma Energoekspert Sp. z o.o. zostanie zobowiązany przez Inwestora do przywrócenia nieruchomości do stanu pierwotnego. Z powyższych względów w interesie Województwa leży podpisanie protokołu, który będzie odzwierciedlał stan nieruchomości w momencie udostępnienia terenu i w momencie jego odbioru.

Do podpisania protokołu z udostępnienia nieruchomości i odbioru po wykonaniu prac upoważnia się Dyrektora Centrum Kultury i Sztuki w Koninie.

Przebieg trasy ww. przyłącza przedstawiony jest na mapie, stanowiącej załącznik do niniejszej uchwały.

Wobec powyższego, podjęcie niniejszej uchwały jest w pełni uzasadnione.

*Wojciech Jankowiak  
Wicemarszałek*

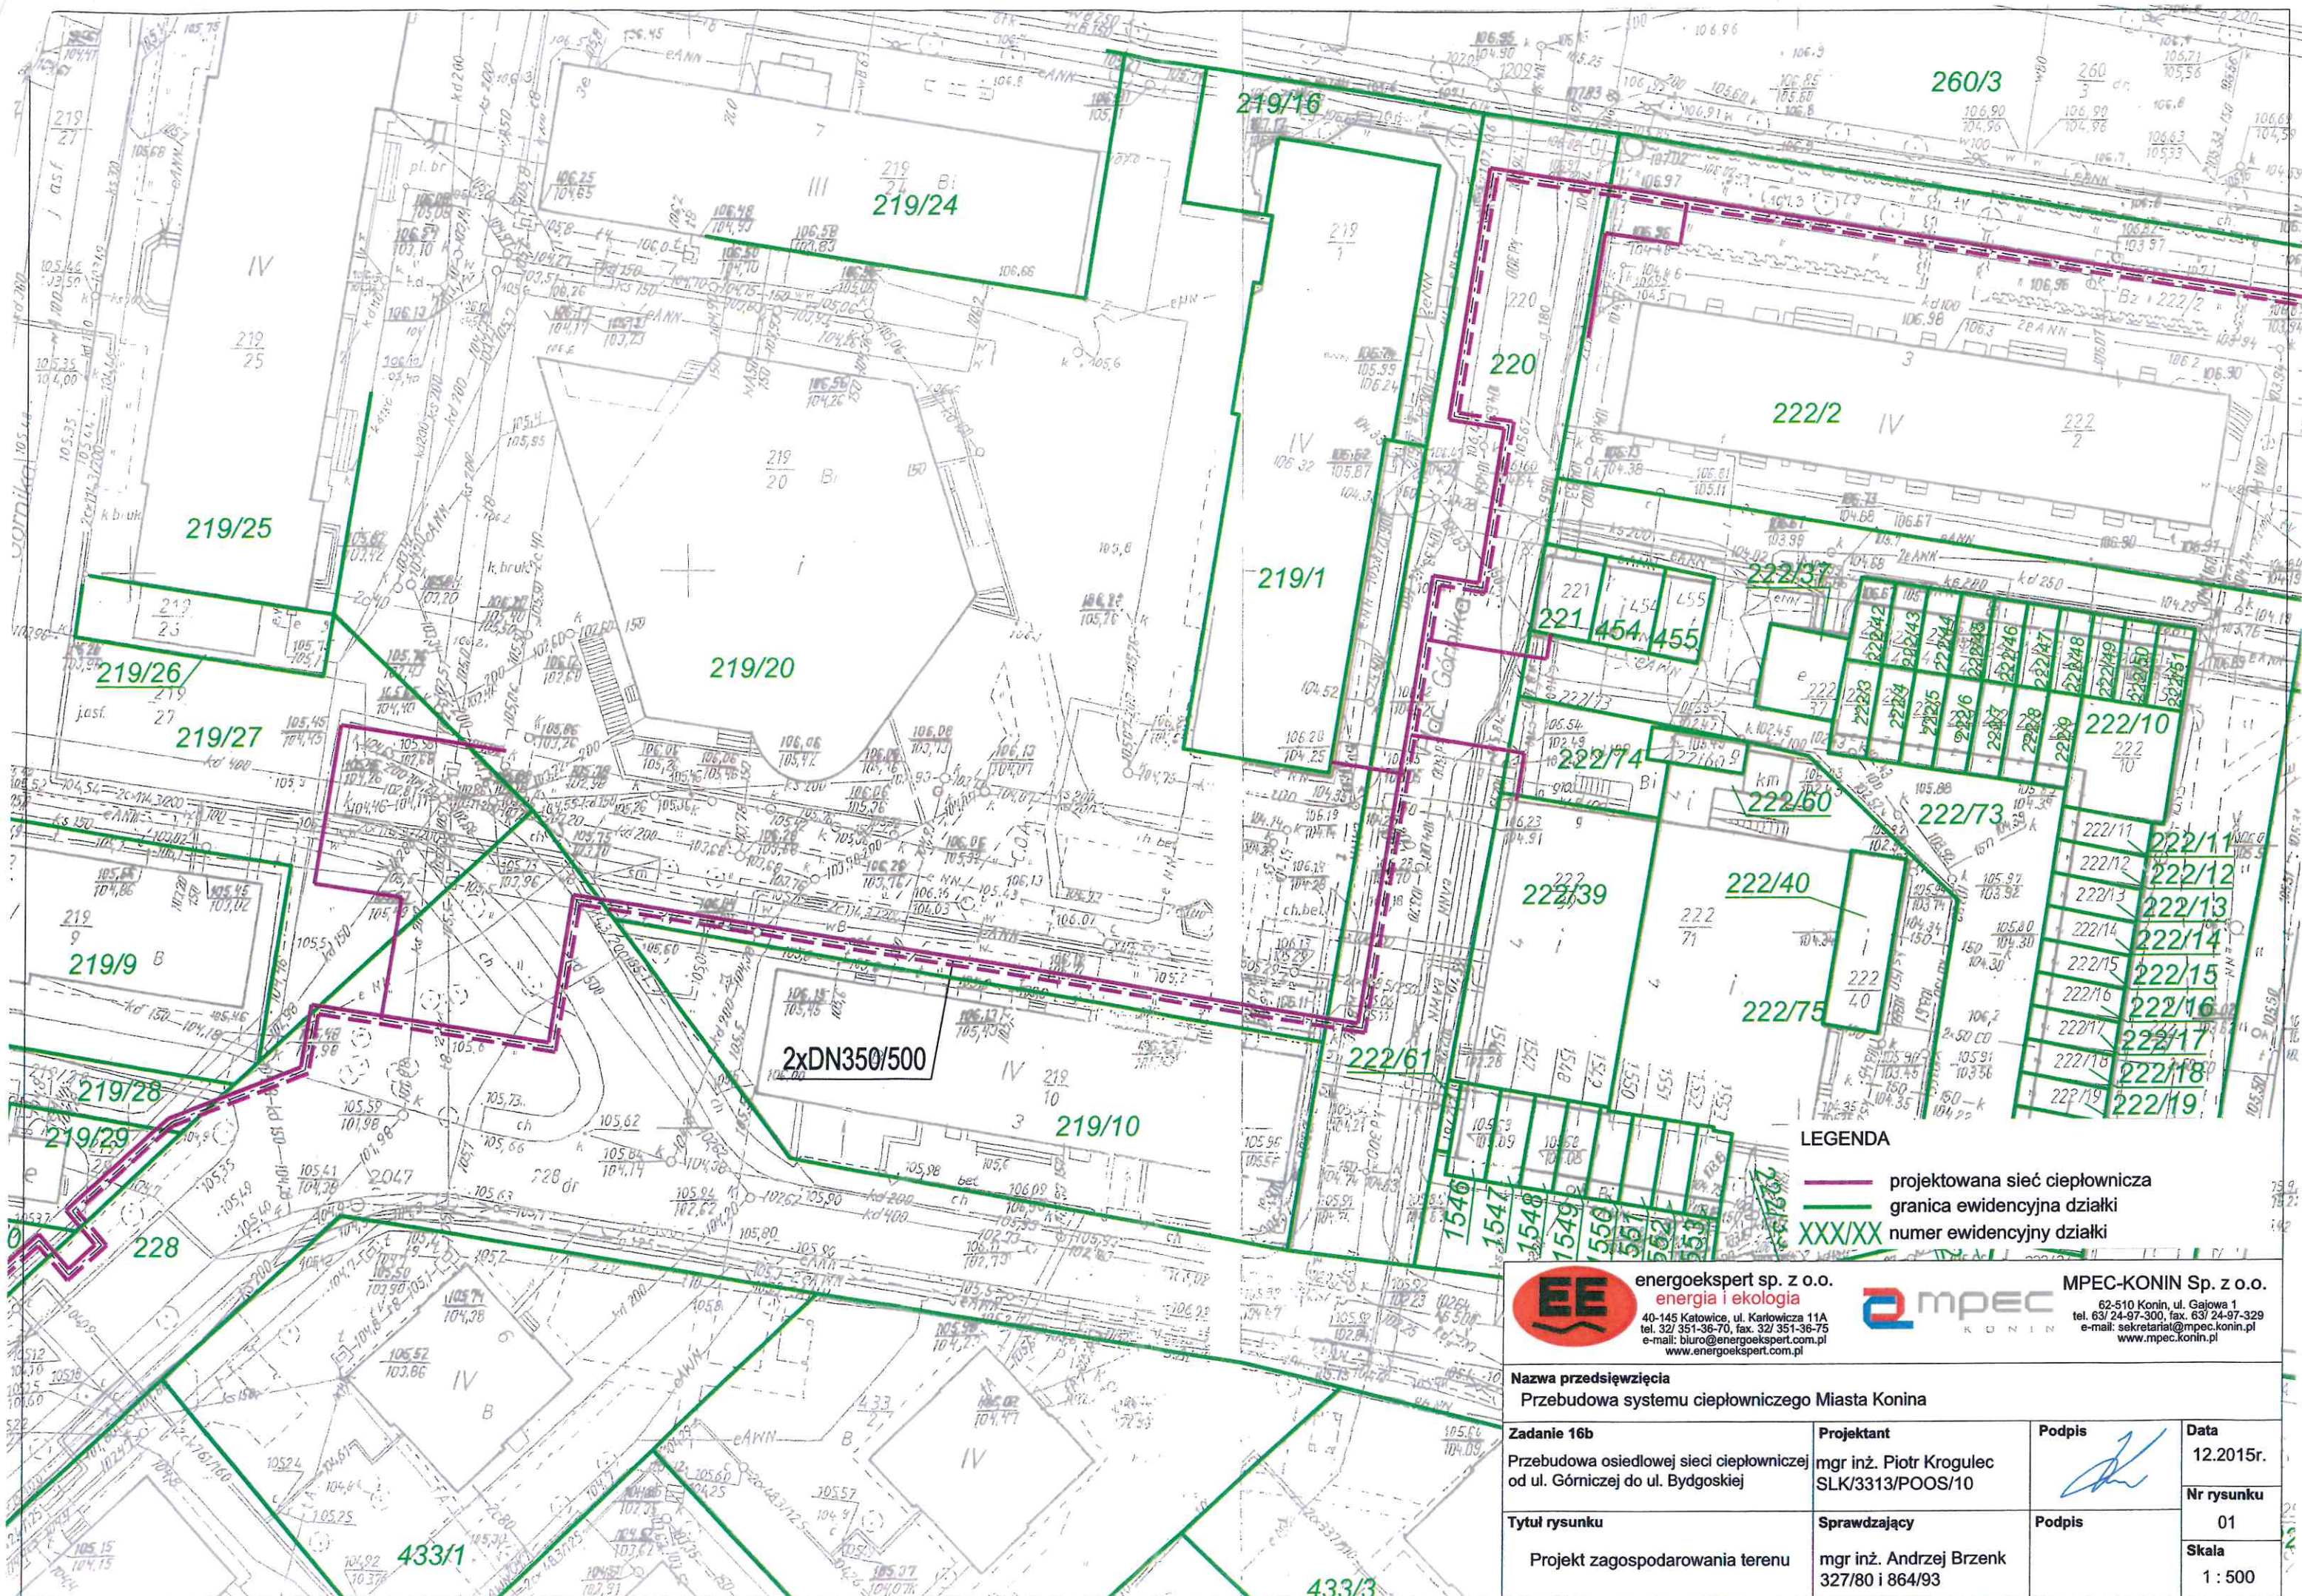

**LEGENDA**

- - - projektowana sieć ciepłownicza
- granica ewidencyjna działki
- XXXXX numer ewidencyjny działki



**energoekspert sp. z o.o.**  
 energia i ekologia  
 40-145 Katowice, ul. Karłowicza 11A  
 tel. 32/ 351-36-70, fax. 32/ 351-36-75  
 e-mail: biuro@energoekspert.com.pl  
 www.energoekspert.com.pl



**MPEC-KONIN Sp. z o.o.**  
 62-510 Konin, ul. Gajowa 1  
 tel. 63/ 24-97-300, fax. 63/ 24-97-329  
 e-mail: sekretariat@mpec.konin.pl  
 www.mpec.konin.pl

<b>Nazwa przedsięwzięcia</b> Przebudowa systemu ciepłowniczego Miasta Konina			
<b>Zadanie 16b</b> Przebudowa osiedlowej sieci ciepłowniczej od ul. Górnicy do ul. Bydgoskiej	<b>Projektant</b> mgr inż. Piotr Krogulec SLK/3313/POOS/10	<b>Podpis</b> 	<b>Data</b> 12.2015r.
<b>Tytuł rysunku</b> Projekt zagospodarowania terenu	<b>Sprawdzający</b> mgr inż. Andrzej Brzenk 327/80 i 864/93	<b>Podpis</b> 	<b>Nr rysunku</b> 01
			<b>Skala</b> 1 : 500