

UCHWAŁA NR XXXVIII/925/17
SEJMIKU WOJEWÓDZTWA WIELKOPOLSKIEGO

z dnia 27 listopada 2017 r.

zmieniająca uchwałę w sprawie wyznaczenia aglomeracji Brzeziny

Na podstawie art. 43 ust. 2a ustawy z dnia 18 lipca 2001 r. Prawo wodne (Dz. U. z 2017 r. poz. 1121 i poz. 60), Sejmik Województwa Wielkopolskiego uchwala, co następuje:

§ 1. W uchwale Nr XIII/368/15 Sejmiku Województwa Wielkopolskiego z dnia 21 grudnia 2015 r. w sprawie wyznaczenia aglomeracji Brzeziny (Dz. Urz. Woj. Wiel. z 2015 r. poz. 8971), wprowadza się następujące zmiany:

1) § 1 otrzymuje brzmienie:

„§ 1. Wyznacza się aglomerację Brzeziny o równoważnej liczbie mieszkańców (RLM) 2 131.”;

2) w § 2 ust. 2 otrzymuje brzmienie:

„2. Obszar aglomeracji Brzeziny wyznacza się w oznaczonych na planie granicach,
na terenie miejscowości:

1) Brzeziny,

2) Aleksandria (z wyłączeniem działek ewidencyjnych nr: 150, 144, 136, 130, 129/1, 128, 257/3, 253/3, 252, 121, 118/2, 117/1, 112, 1/2; obręb: 0001 Aleksandria),

3) Jagodziniec (z wyłączeniem działek ewidencyjnych nr: 122/1, 135/12, 179, 138/1, 143, 193, 206, 211, 150, 217/16, 224/2, 104, 109; obręb 0006 Jagodziniec”).

§ 2. Załącznik do uchwały otrzymuje brzmienie jak w załączniku do niniejszej uchwały.

§ 3. Wykonanie uchwały powierza się Zarządowi Województwa Wielkopolskiego.

§ 4. Uchwała wchodzi w życie po upływie 14 dni od dnia ogłoszenia w Dzienniku Urzędowym Województwa Wielkopolskiego.

OBSZAR I GRANICE AGLOMERACJI

BRZEZINY

ARKUSZ 0

Legenda:



granice i obszar aglomeracji




oczyszczalnia ścieków



ujęcie wody




obszar chronionego krajobrazu "Dolina Rzeki Prosnny"

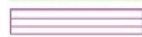

rezerwat przyrody "Brzeziny"



granice gminy

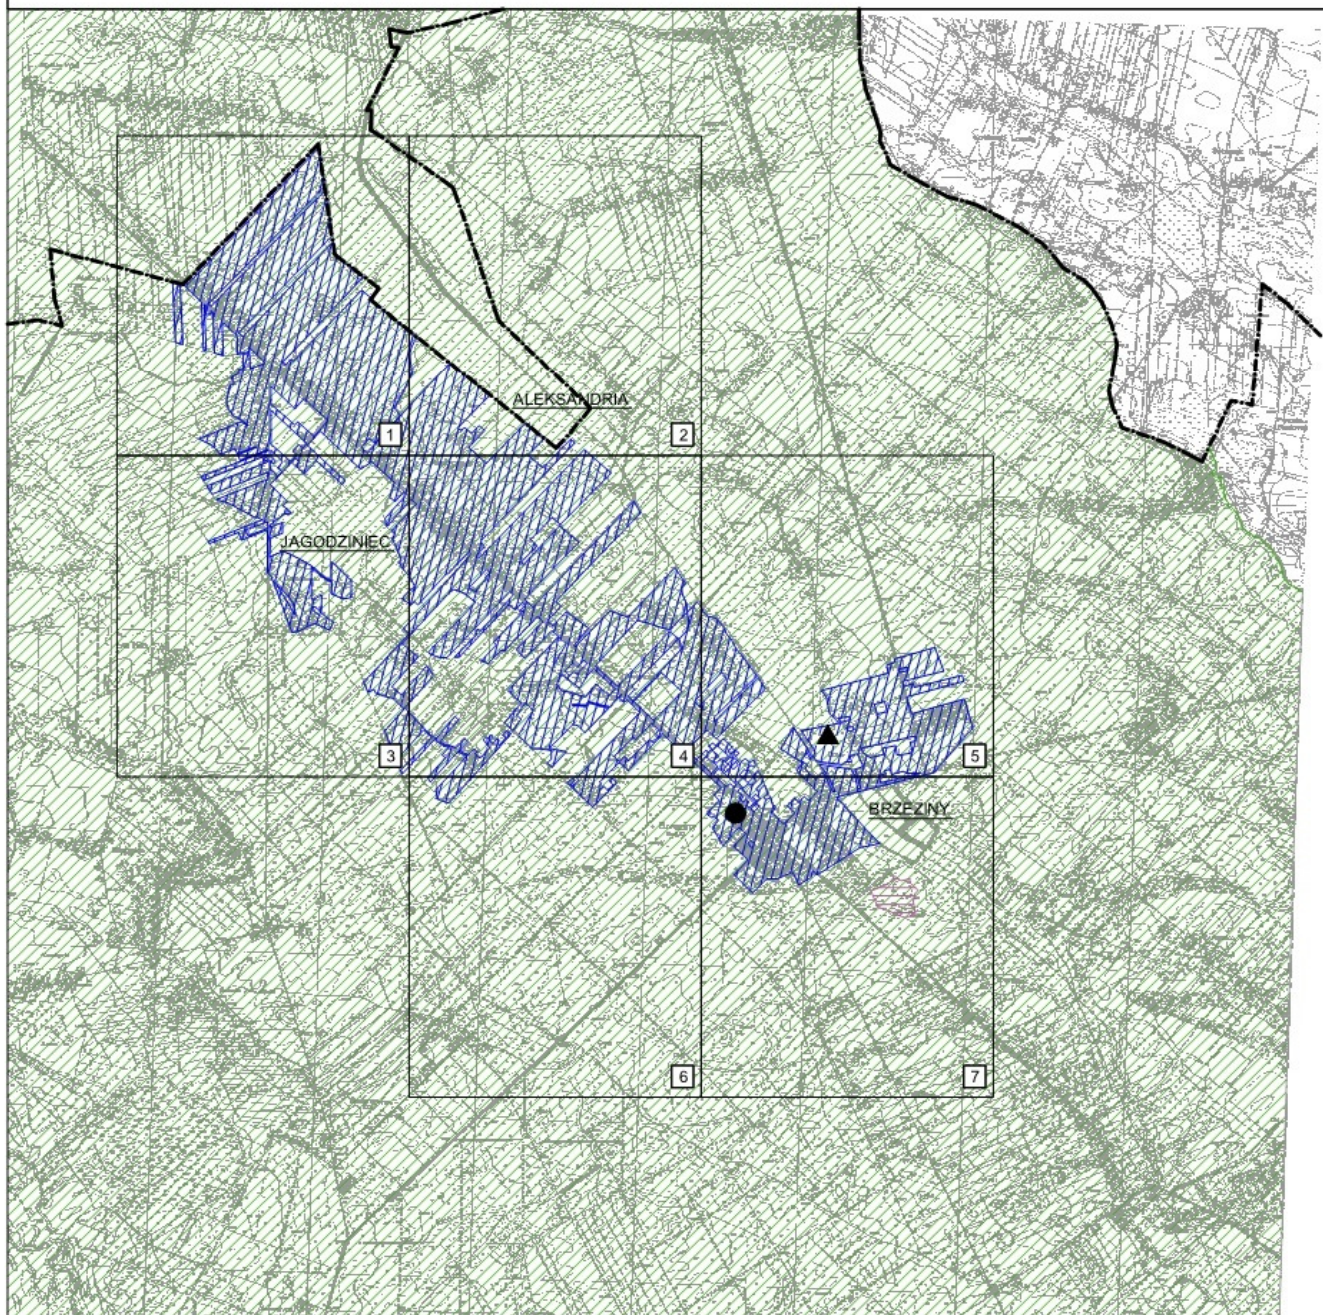

OBSZAR I GRANICE AGLOMERACJI


Mapa w skali 1 : 10 000

BRZYZINY

0

1 km

ARKUSZ 1

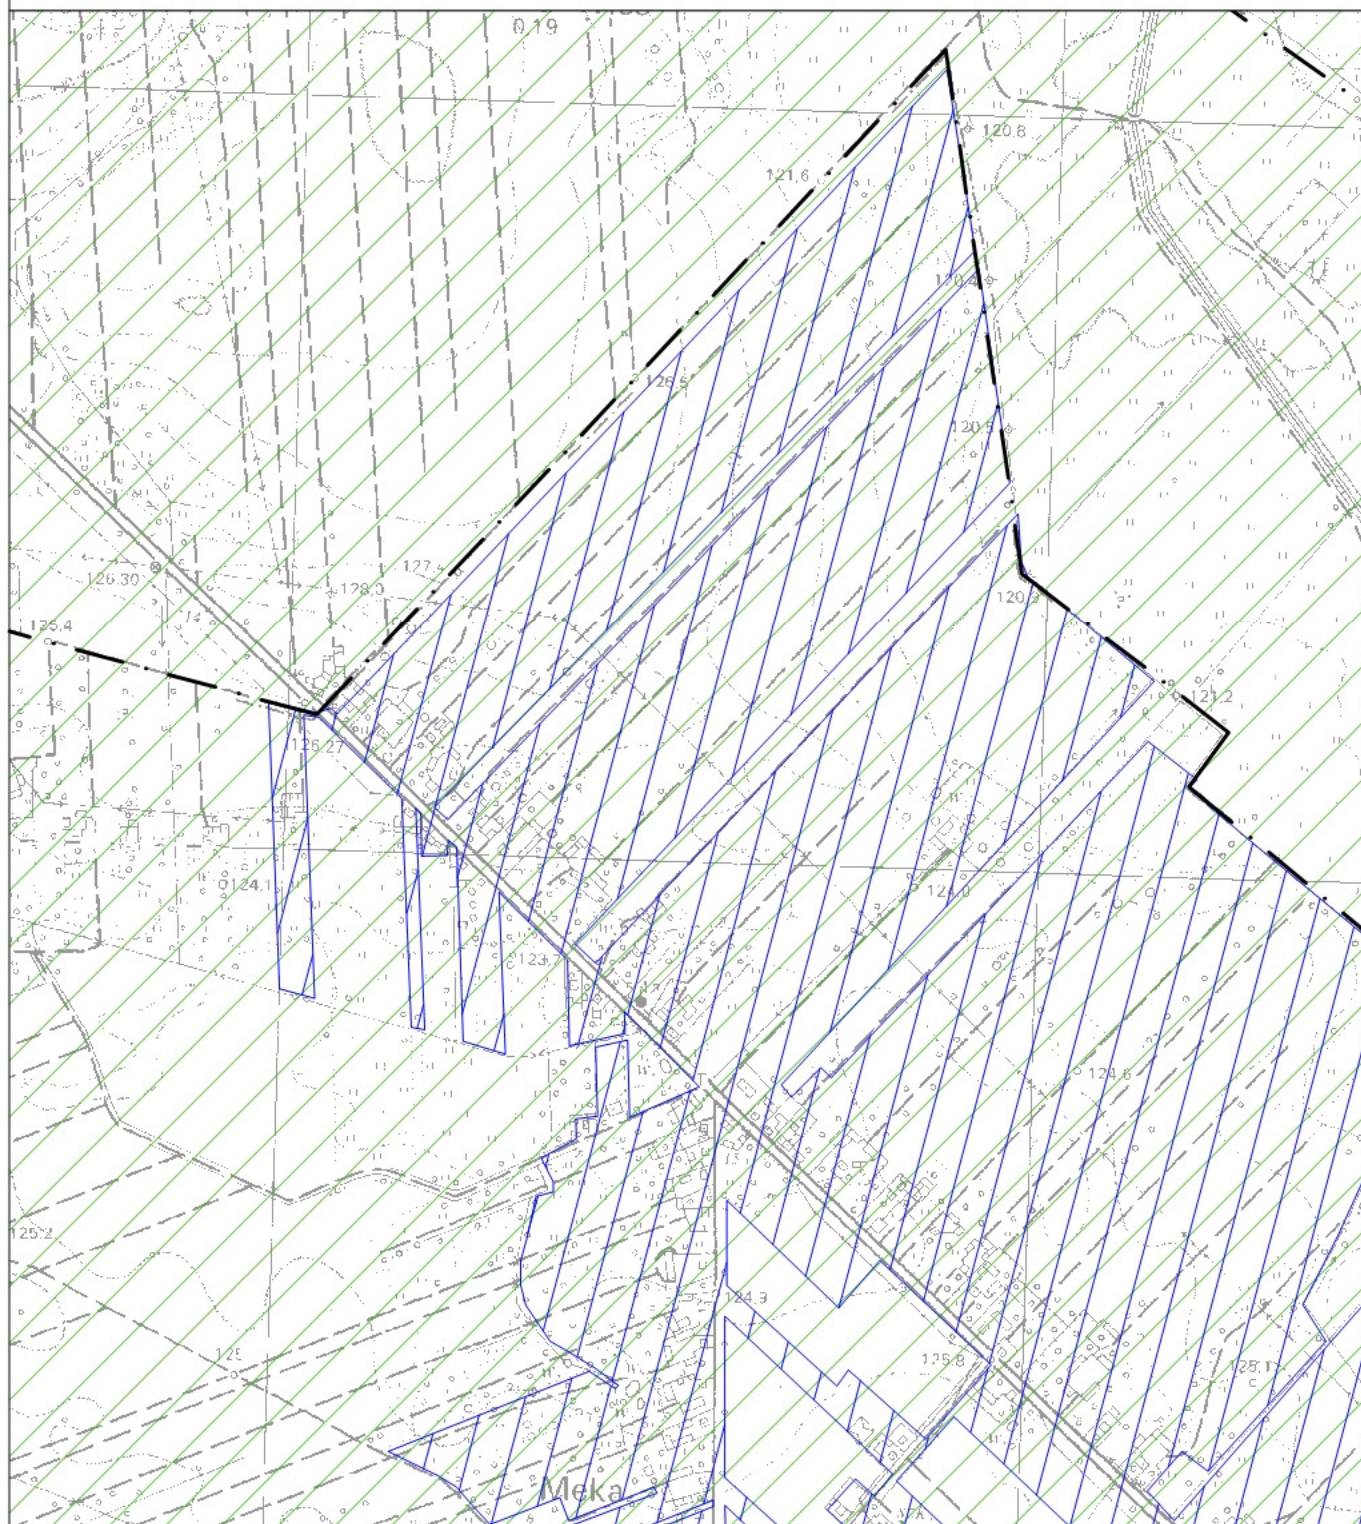

OBSZAR I GRANICE AGLOMERACJI


Mapa w skali 1 : 10 000

BRZYZINY

0

1 km

ARKUSZ 2

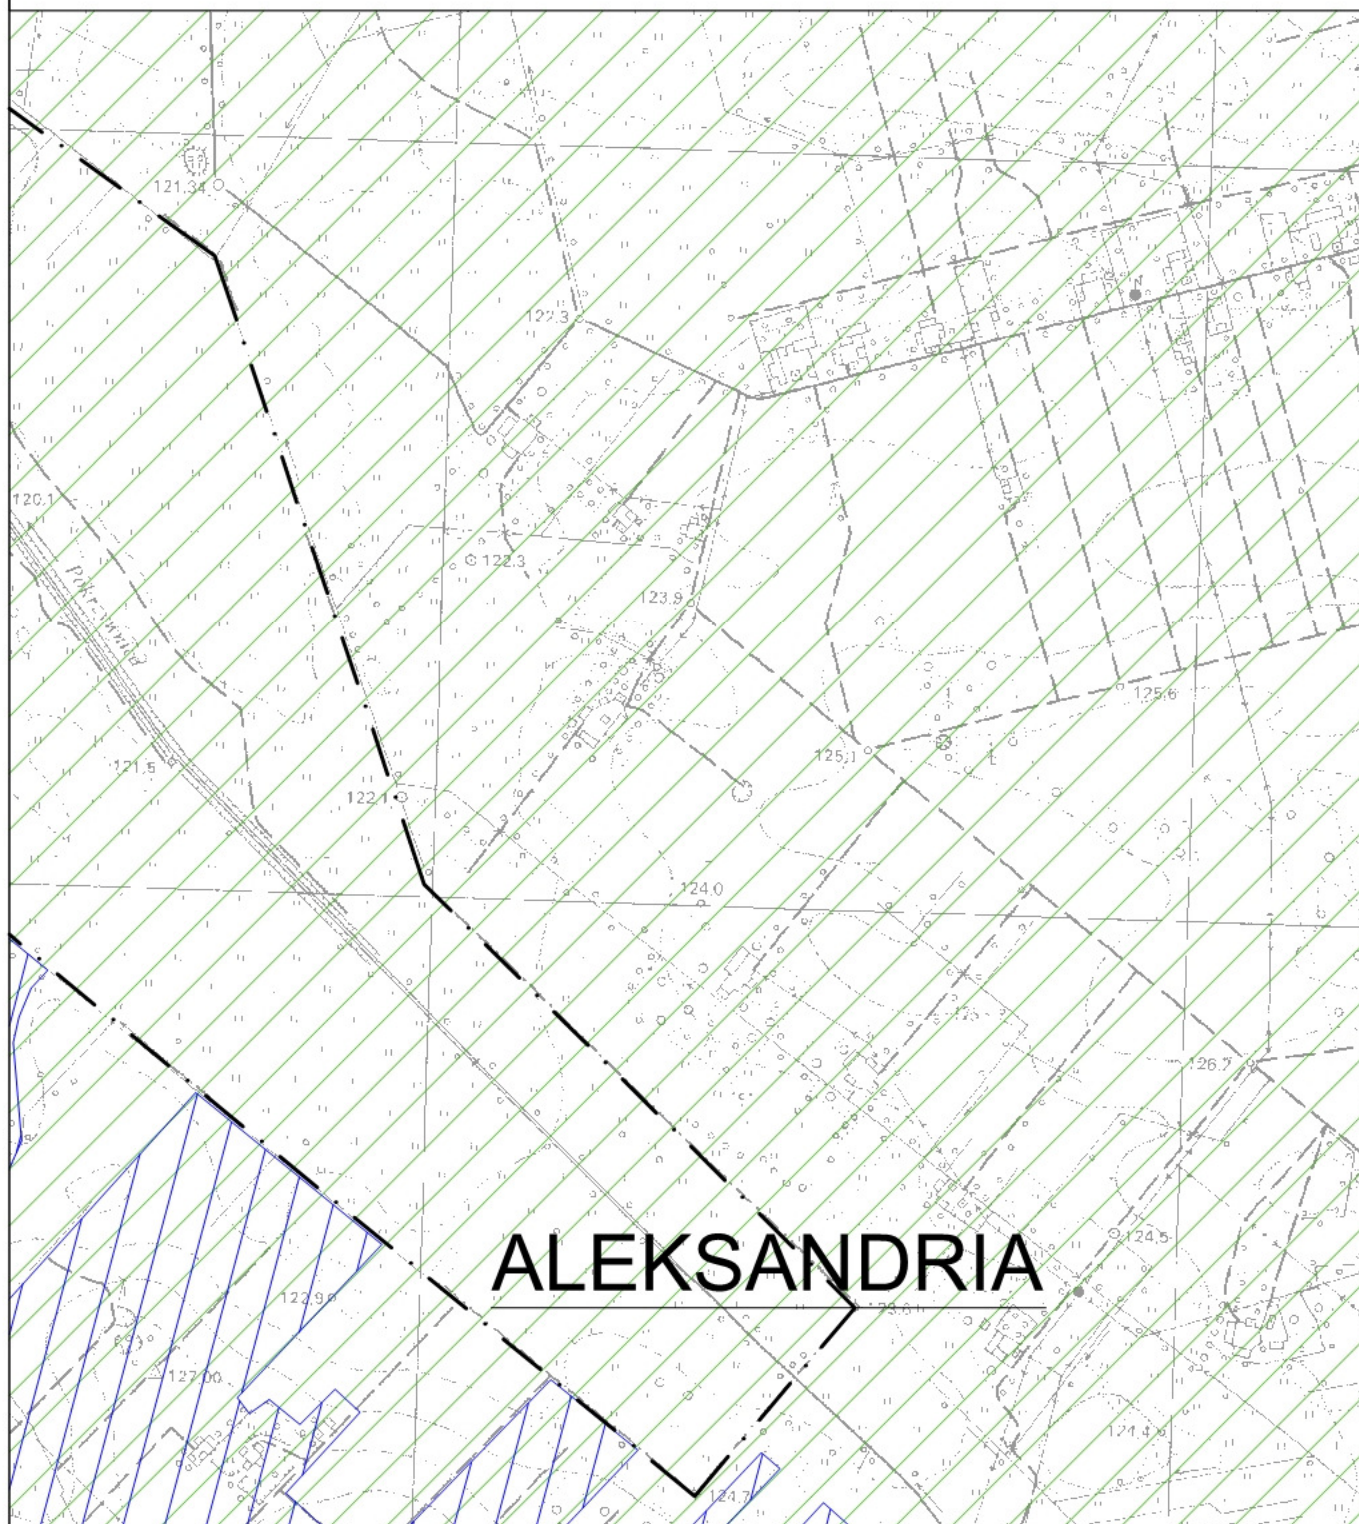

OBSZAR I GRANICE AGLOMERACJI

Mapa w skali 1 : 10 000

BRZEEZINY

0

1 km

ARKUSZ 3



Mapa w skali 1 : 10 000

0

This is a detailed topographic map of the Jagodzinek area. The map shows the village of Jagodzinek, which is situated on a hill. The Aleksandria river is visible, flowing through the area. The map includes contour lines, a grid, and various geographical features. The village of Jagodzinek is located in the lower right quadrant of the map, and the Aleksandria river is located in the upper right quadrant. The map also shows the surrounding landscape, including fields and forests.

OBSZAR I GRANICE AGLOMERACJI


Mapa w skali 1 : 10 000

BRZEZINY

0

1 km

ARKUSZ 5

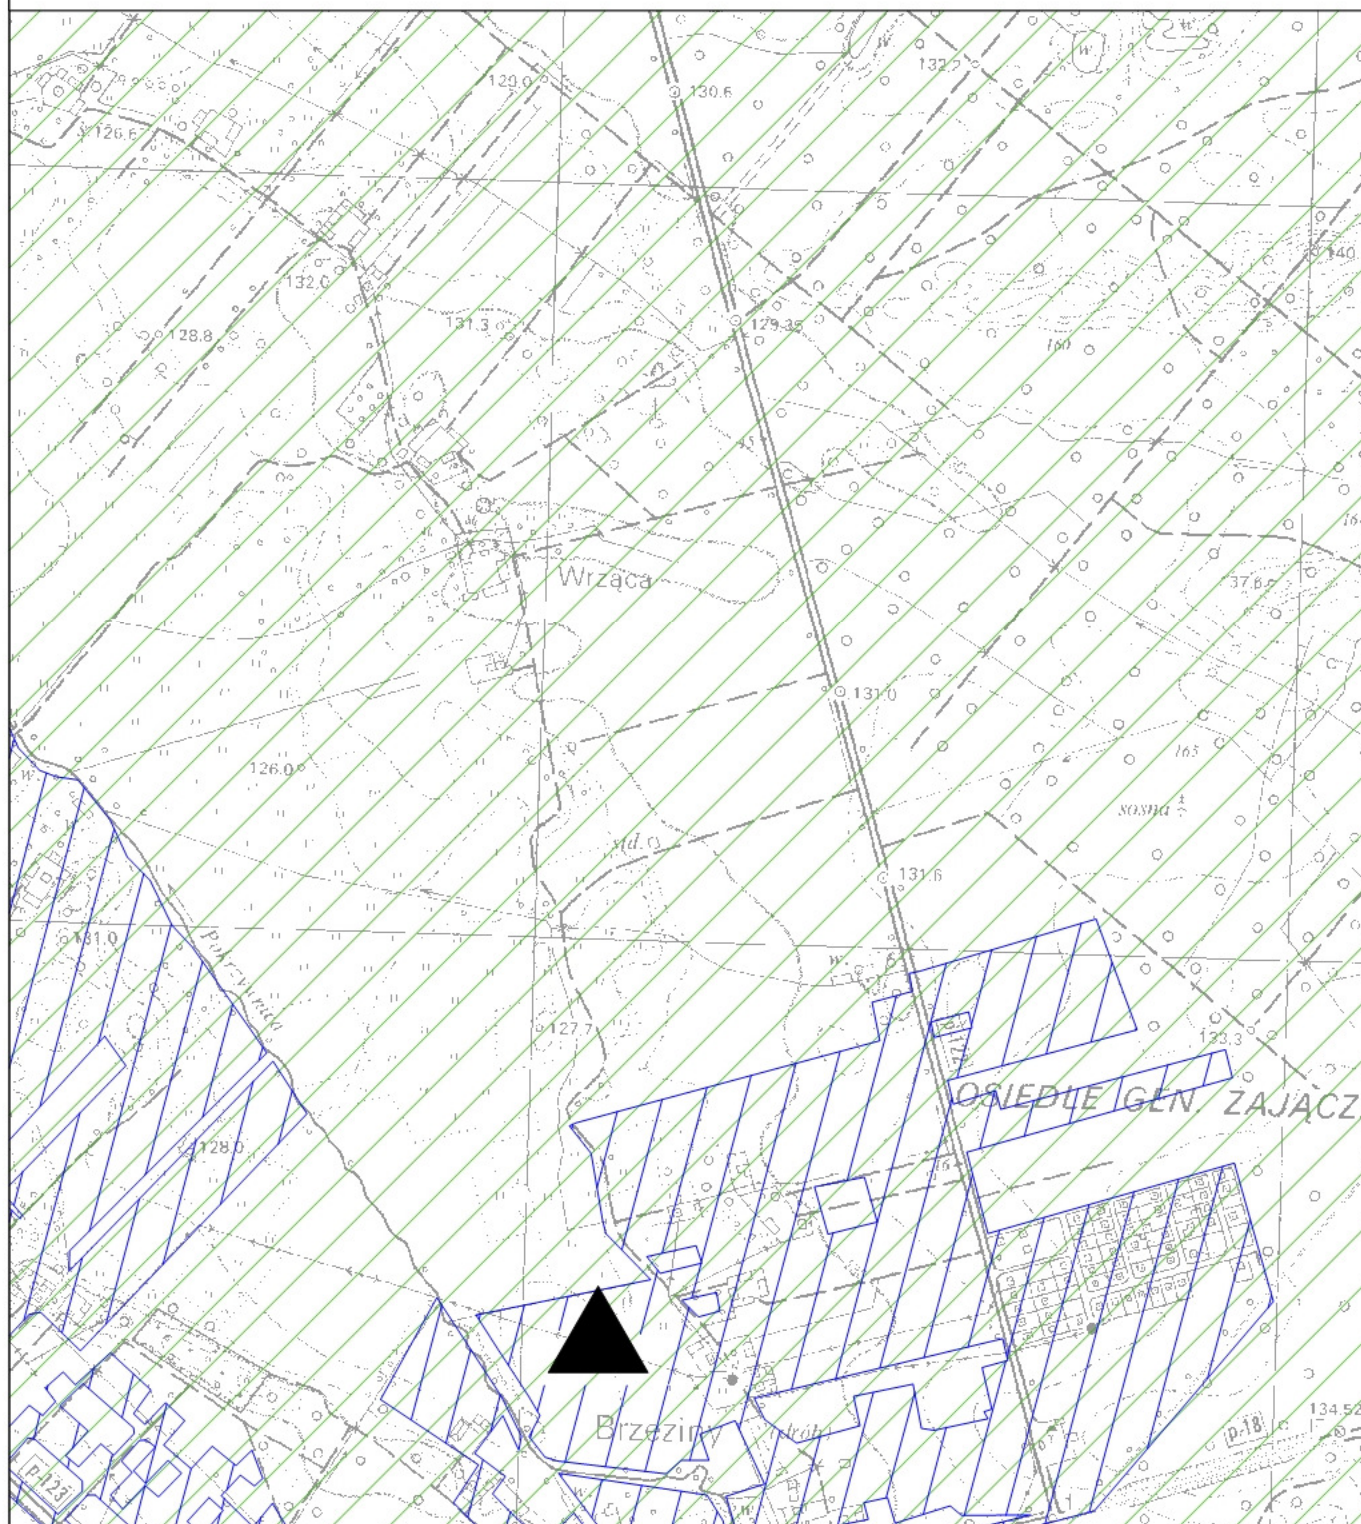

OBSZAR I GRANICE AGLOMERACJI

Mapa w skali 1 : 10 000

BRZEZINY

0

1 km

ARKUSZ 6



Mapa w skali 1 : 10 000

0

1 km

ARKUSZ 7



UZASADNIENIE

do uchwały Nr XXXVIII/925/17 Sejmiku Województwa Wielkopolskiego z dnia 27 listopada 2017 roku

Aglomeracja Brzeziny została utworzona uchwałą Nr XIII/368/15 Sejmiku Województwa Wielkopolskiego z dnia 21 grudnia 2015 r. w sprawie wyznaczenia aglomeracji Brzeziny.

Wójt Gminy Brzeziny, złożył wniosek o zmianę granic aglomeracji Brzeziny.

Na podstawie przedstawionej nowej propozycji planu aglomeracji Brzeziny, w ramach przeprowadzonej weryfikacji ustalono m.in., że na terenie aglomeracji długość istniejących sieci kanalizacyjnych wynosi 24,61 km. Sieci te obsługują 1 682 mieszkańców w tym 1652 stałych mieszkańców aglomeracji oraz 30 osób czasowo przebywających w aglomeracji. Ponadto na terenie aglomeracji w miejscowości Jagodziniec położonej na terenie obszaru Chronionego Krajobrazu Dolina Rzeki Proсны, planowane jest wykonanie 0,95 km sieci kanalizacyjnych. Wskaźnik koncentracji dla planowanych sieci (0,95 km) i planowanej liczby mieszkańców (95) obsługiwanych przez planowaną sieć wynosi 100,00 mk/km i jest zgodny ze wskaźnikiem długości sieci określonym w § 3 ust. 5 i ust. 6 rozporządzenia Ministra Środowiska z dnia 22 lipca 2014 r. (Dz. U. z 2014 r. poz. 995) w sprawie sposobu wyznaczania obszaru i granic aglomeracji. Natomiast do roku 2019 na terenie miejscowości Jagodziniec prowadzony jest projekt w formule „zaprojektuj i wybuduj” budowy 1,3 km sieci kanalizacyjnych.

Ze względu na wskaźnik koncentracji, który wynosi poniżej 90 mieszkańców na 1 km sieci kanalizacyjnej planowanej do realizacji z obszaru aglomeracji Brzeziny wyłączono część miejscowości Jagodziniec (działki ewidencyjne nr: 122/1, 135/12, 179, 138/1, 143, 193, 206, 211, 150, 217/16, 224/2, 104, 109 obręb 0006 Jagodziniec).

Dla tych terenów zostanie opracowana alternatywna koncepcja oczyszczania ścieków komunalnych.

Aglomeracja posiada mechaniczno – biologiczną oczyszczalnię ścieków zlokalizowaną w miejscowości Brzeziny przy ul. Zielonej 13 o przepustowości $Q_{sr/d} = 200 \text{ m}^3/\text{d}$. Odbiornikiem ścieków oczyszczonych jest rów melioracji szczegółowych R-17, mający ujście do rzeki Pokrzywnicy w km 22+400. Planowana jest rozbudowa oczyszczalni ścieków do $Q_{sr/d} = 535 \text{ m}^3/\text{d}$, ze względu na niewystarczającą przepustowość. Prace związane z rozbudową oczyszczalni ścieków mają zakończyć się do roku 2020.

Wielkość aglomeracji przekracza 2000 RLM, a zatem spełnia wymogi określone w art. 43 ust. 1 ustawy Prawo wodne.

Równoważna liczba mieszkańców aglomeracji (RLM) dla aglomeracji Brzeziny wynosi 2 131 RLM i obejmuje:

- 1 652 RLM pochodzące od stałych mieszkańców aglomeracji korzystających z istniejącej sieci kanalizacyjnej,
- 30 RLM pochodzących od osób czasowo przebywających w aglomeracji korzystających z istniejącej sieci kanalizacyjnej,

- 320 RLM pochodzących od stałych mieszkańców aglomeracji posiadających techniczną możliwość korzystania z istniejącej sieci kanalizacyjnej,
- 55 RLM pochodzących od stałych mieszkańców aglomeracji, którzy będą przyłączeni do sieci kanalizacyjnych planowanych do budowy,
- 40 RLM pochodzących od osób czasowo przebywających w aglomeracji, które będą przyłączone do sieci kanalizacyjnych planowanych do budowy,
- 34 RLM pochodzące od stałych mieszkańców aglomeracji korzystających z indywidualnych systemów oczyszczania ścieków komunalnych.

Wszystkie wymienione w uchwale nazwy miejscowości są zgodne z Wykazem urzędowych nazw miejscowości.

Niniejsza uchwała ustala granice i obszar aglomeracji Brzeziny.

Uchwała nie narusza obowiązków gminy w zakresie odprowadzania i oczyszczania ścieków komunalnych wynikających z przepisów o samorządzie gminnym.

Sejmik Województwa Wielkopolskiego podejmuje niniejszą uchwałę po uzgodnieniu przez Marszałka Województwa Wielkopolskiego z właściwymi organami administracji publicznej oraz po zasięgnięciu opinii zainteresowanej gminy.